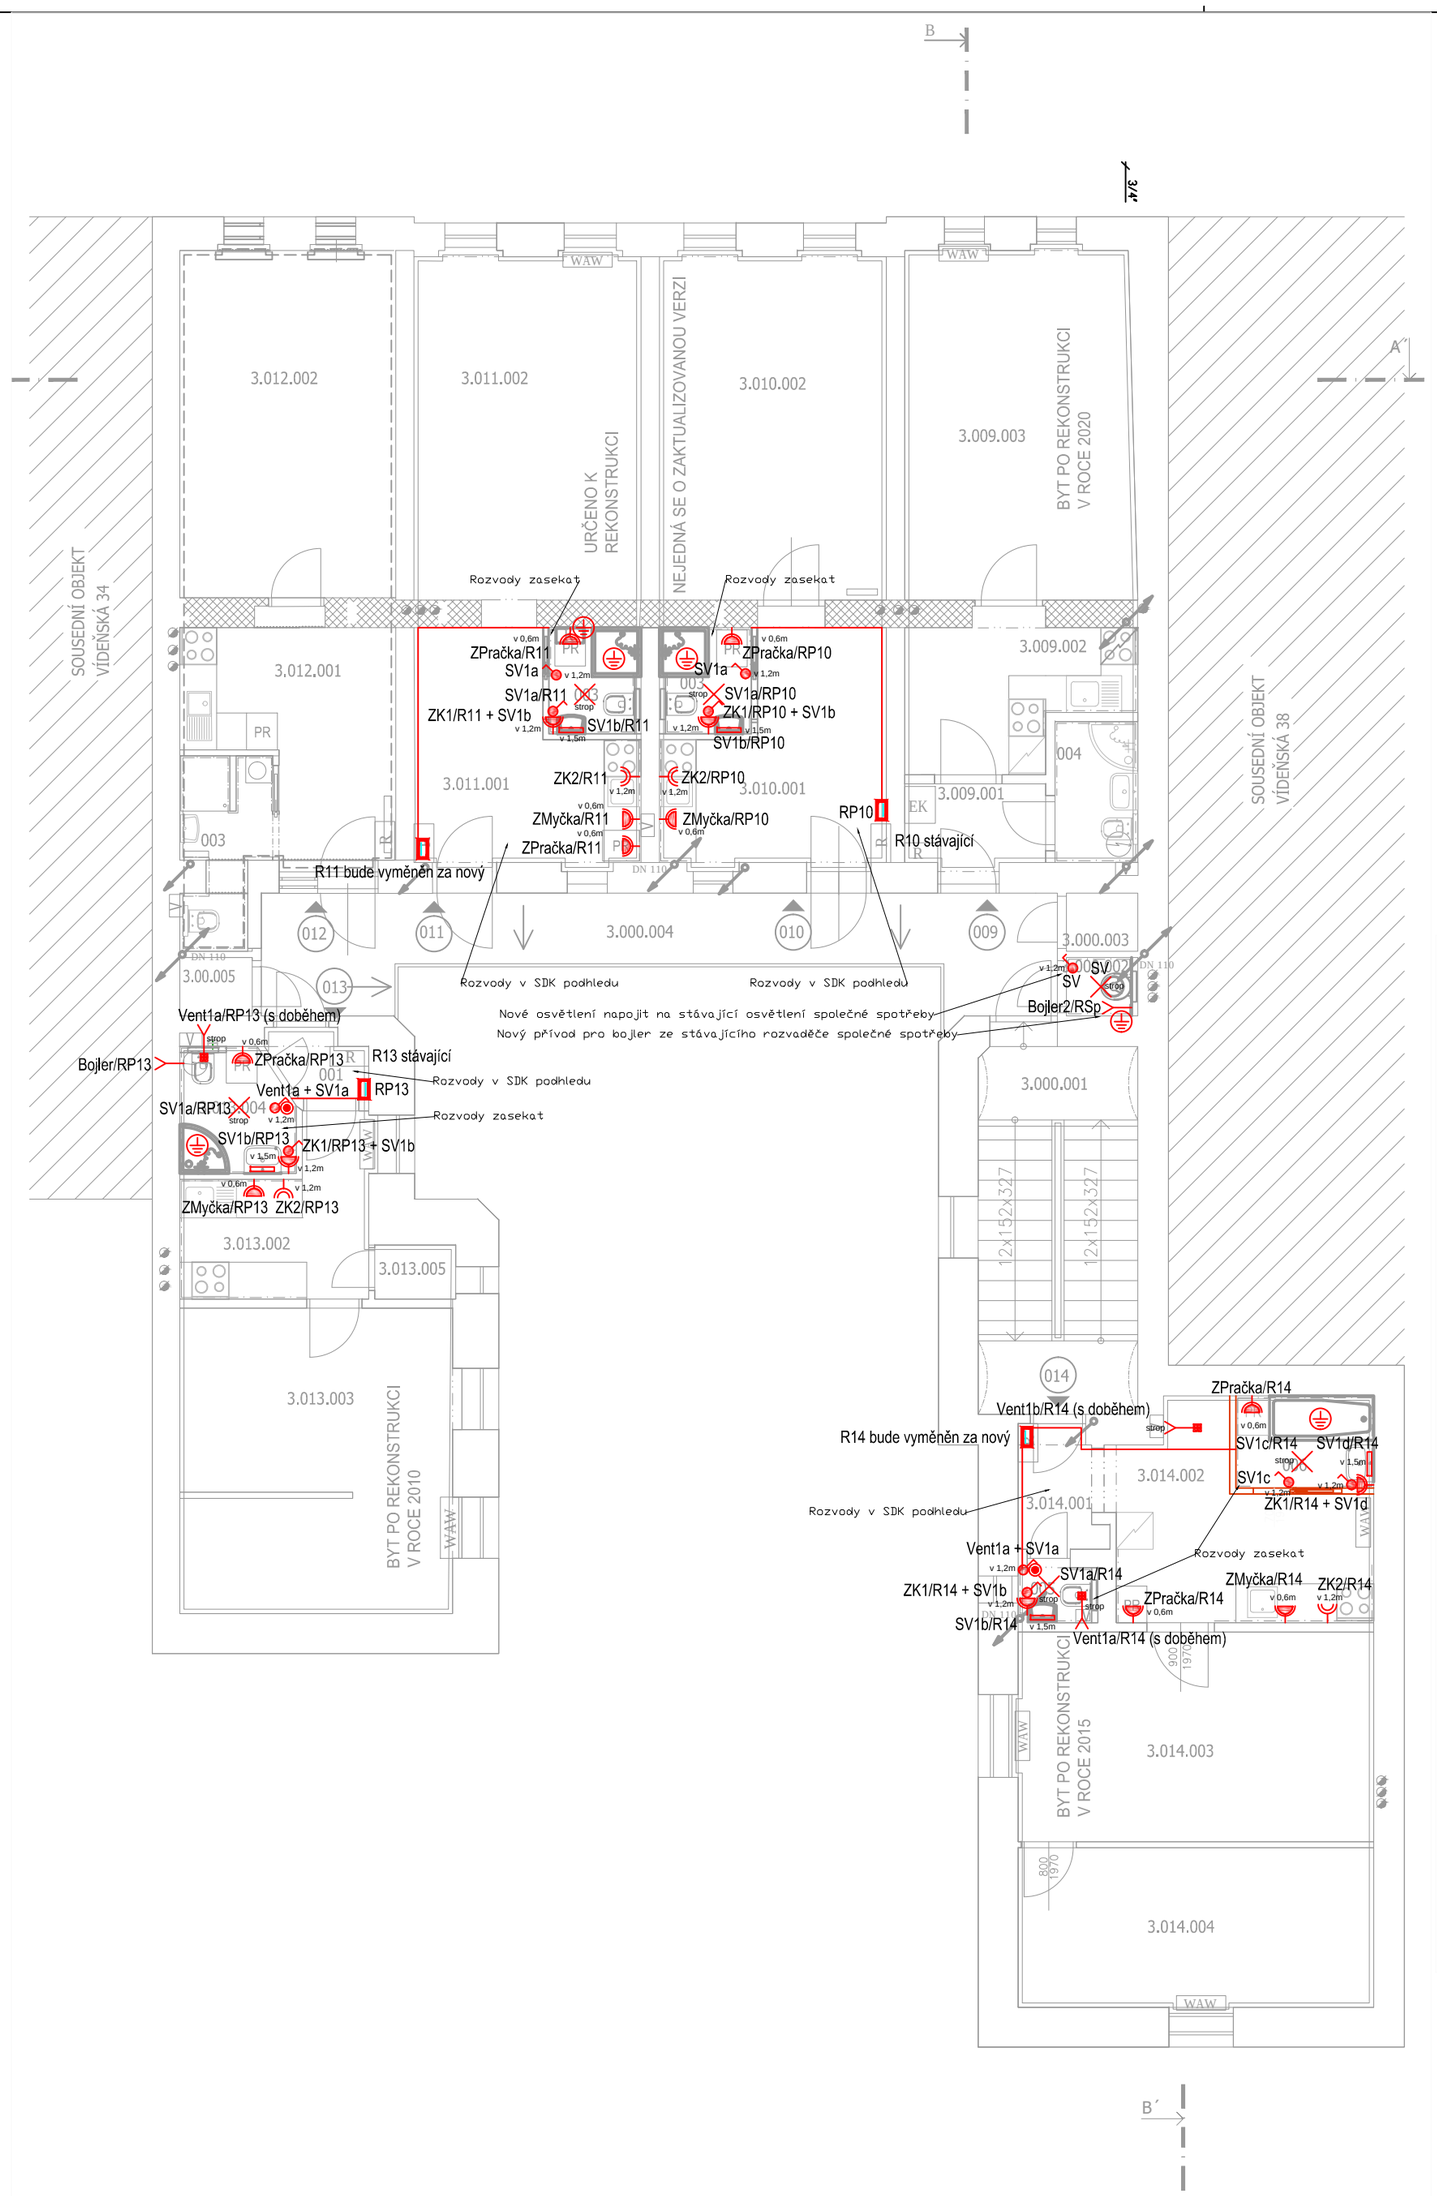

LEGENDA MÍSTNOSTÍ:

PROSTOR	OZN.	NÁZEV MÍSTNOSTI	PLOCHA [m²]	PODLAHA	PODHLED
SPOLEČNÝ	3.000.001	SCHODIŠTĚ	15,7	TERACO, KERAMICKÁ DLAŽBA	-
	3.000.002	WC	1,1	KERAMICKÁ DLAŽBA	-
	3.000.003	WC	1,1	KERAMICKÁ DLAŽBA	-
	3.000.004	PAVLAČ	21,1	KERAMICKÁ DLAŽBA	-
	3.000.005	WC	1,1	KERAMICKÁ DLAŽBA	-
	CELKOVÁ VÝMĚRA		40,1		
BYT 009	3.009.001	PŘEDSÍŇ	3,1	PVC	-
	3.009.002	KUCHYŇ	8,1	PVC	-
	3.009.003	POKOJ	21,5	DŘEVĚNÉ PARKETY	-
	3.009.004	KOUPELNA A WC	3,1	KERAMICKÁ DLAŽBA	-
	CELKOVÁ VÝMĚRA		30,8		
BYT 010	3.010.001	KUCHYŇ	14,9	PVC	-
	3.010.002	POKOJ	20,9	PVC	-
	CELKOVÁ VÝMĚRA		35,8		
BYT 011	3.011.001	KUCHYŇ	12,6	PVC	-
	3.011.002	POKOJ	20,9	DŘEV. PARKETY A KOBEREC	-
	3.011.003	KOUPELNA A WC	2,1	KERAMICKÁ DLAŽBA	-
	CELKOVÁ VÝMĚRA		35,8		
BYT 012	3.012.001	KUCHYŇ	12,3	PVC	-
	3.012.002	POKOJ	20,2	PVC	-
	3.012.003	KOUPELNA A WC	3,2	KERAMICKÁ DLAŽBA	-
	CELKOVÁ VÝMĚRA		35,7		
BYT 013	3.013.001	PŘEDSÍŇ	1,6	KERAMICKÁ DLAŽBA	-
	3.013.002	CHODBA A KUCHYNĚ	7,5	KERAMICKÁ DLAŽBA	-
	3.013.003	POKOJ	22,2	DŘEVĚNÉ PARKETY	-
	3.013.004	KOUPELNA A WC	3,6	KERAMICKÁ DLAŽBA	-
	3.013.005	KOMORA	1,2	KERAMICKÁ DLAŽBA	-
	CELKOVÁ VÝMĚRA		36,1		
BYT 014	3.014.001	PŘEDSÍŇ	3,1	PVC	-
	3.014.002	KUCHYŇ A KOUPELNA	14,9	PVC	-
	3.014.003	POKOJ	20,1	DŘEV. PARKETY A KOBEREC	-
	3.014.004	POKOJ	15,2	DŘEV. PARKETY A KOBEREC	-
	3.014.005	WC	1,3	KERAMICKÁ DLAŽBA	-
	CELKOVÁ VÝMĚRA		54,6		

LEGENDA

- Vypínač řazení 1 10A, IP20
- Vypínač řazení 1 10A, IP44
- Vypínač řazení 5 10A, IP20
- Vypínač řazení 6 10A, IP44
- Vypínač řazení 6+6 10A, IP20
- Vypínač řazení 7 10A, IP20
- Tlačítko řazení 1/0 10A, IP44
- Čidlo pohybu 360° pro osvětlení
- Čidlo pohybu 180° pro osvětlení IP44
- Vývod ukončený svorkovnicí nebo na zařízení 230V
- Vývod ukončený svorkovnicí nebo na zařízení 400V
- Zásuvka jednoduchá 230V 16A, IP20
- Zásuvka jednoduchá 230V 16A, IP44
- Zásuvka dvojitá 230V 16A, IP20
- Zásuvka dvojitá 230V 16A, IP44
- Zásuvka 400V 16A IP44
- Osvětlení, IP44
- Osvětlení zrcadlo, IP44
- Rozvaděč
- Doplňující pospojení
- Trasa kabelů v instalační liště

Ve společných prostorách budou rozvody zasekány. Na WC a v koupelnách bude podhled, rozvody zde budou zasekány. Pro napojení zásuvky k kuchyni bude kabel veden pouze přes zeď. V předsíních budou rozvody nad podhledem.

S

GENERÁLNÍ PROJEKTANT: BRES spol. s.r.o. Vranovská 768/95, 614 00 Brno - Husovice	ZODP. PROJEKTANT ING.JIŘÍ REITKNECHT		BRES
PROJEKTANT ČÁSTI:	ZODP. PROJEKTANT Ing. Svatopluk Peksa	VYPRACOVAL Ing. Ludvík Vidlák	
KRAJ: Jihomoravský	OKRES: Brno - město		
INVESTOR: Statutární město Brno, městská část Brno-střed		FORMÁT	4xA4
AKCE: Oprava ZTI v domě Vídeňská 36		MĚŘÍTKO	1:100
D.1.4.4 - ELEKTROINSTALACE		DATUM	9/2024
		ÚČEL	DPS
		Č. ZAKÁZKY	B0581
OBSAH: NOVÝ STAV - PŮDORYS 3NP		Č. VÝKR. 04	PARÉ