



KOORDINAČNÍ SITUAČNÍ VÝKRES

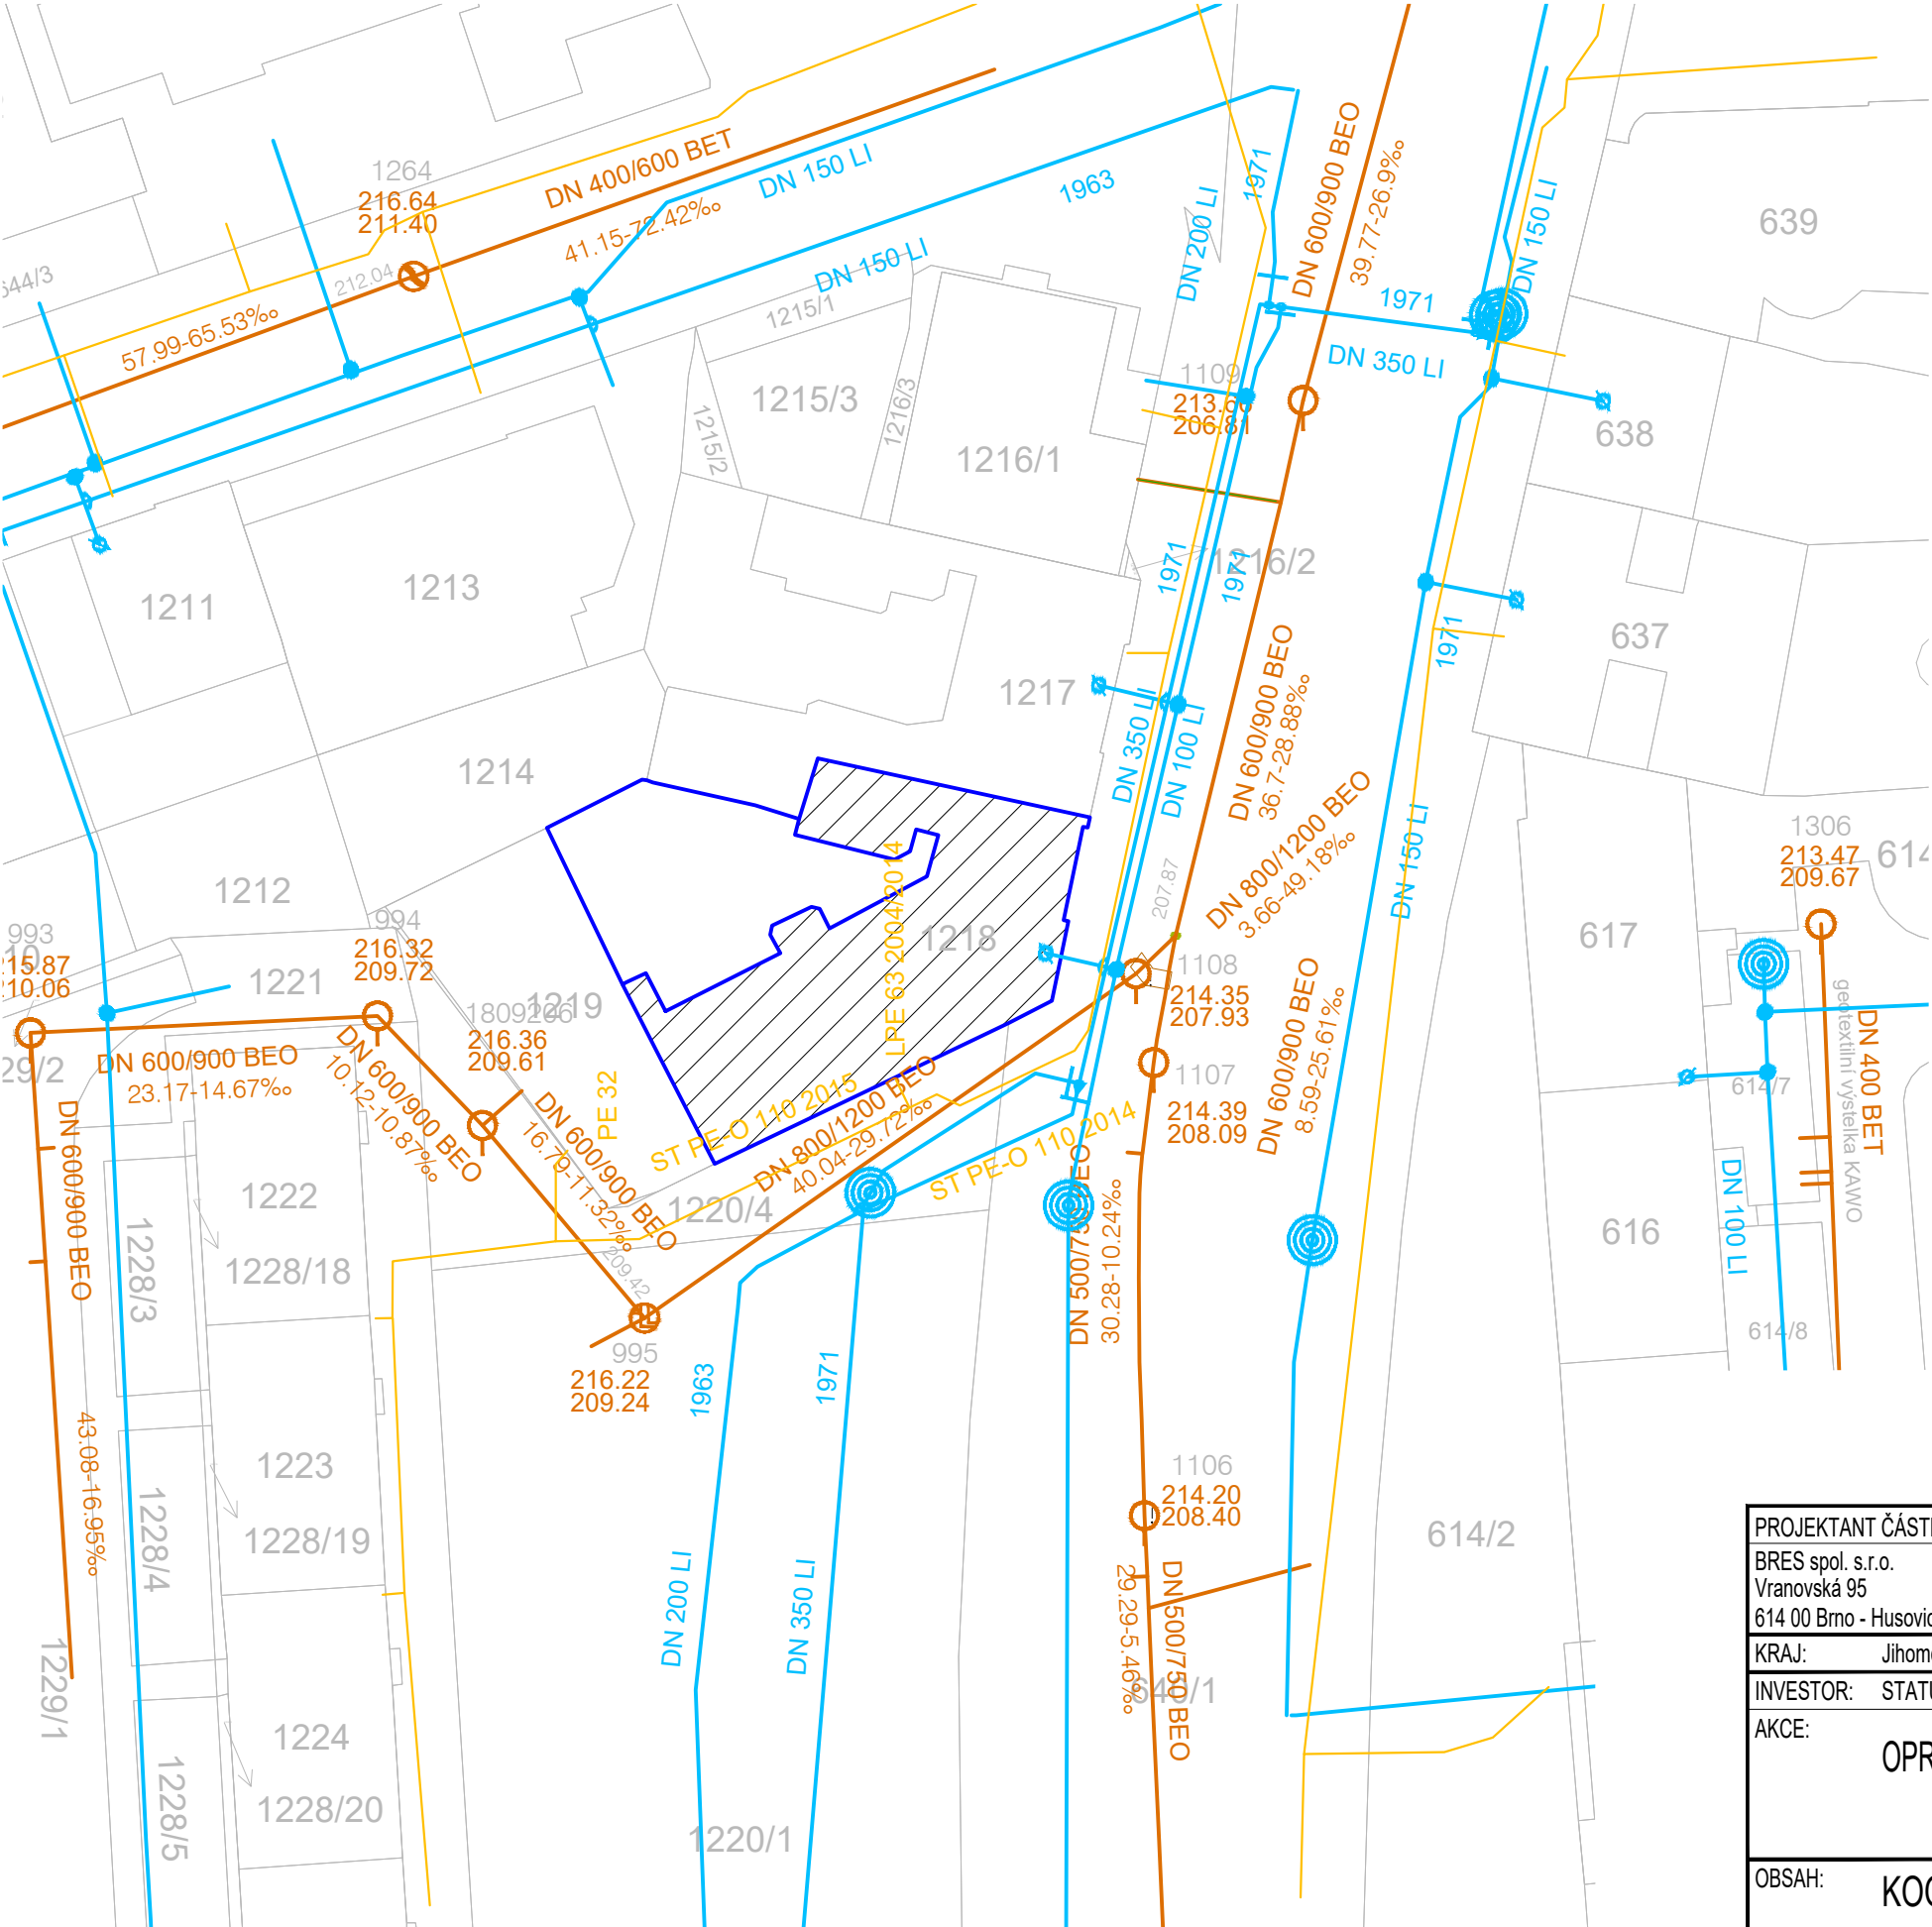

LEGENDA

	ŘEŠENÁ PARCELA
	ŘEŠENÝ OBJEKT
	OSTATNÍ/NEŘEŠENÉ PARCELY
1218	PARCELNÍ ČÍSLO
	JEDNOTNÁ KANALIZACE
	VEŘEJNÝ VODOVOD
	STL PLYNOVOD

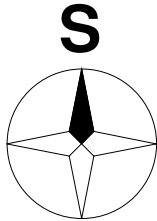

PROJEKTANT ČÁSTI:	ZODP. PROJEKTANT	KONTROLOVAL	VYPRACOVAL		
BRES spol. s.r.o. Vranovská 95 614 00 Brno - Husovice	ING. JIŘÍ REITKNECHT	ING. ONDŘEJ MATUŠŮ	BC. JANA KOUSALÍKOVÁ		
KRAJ:	Jihomoravský	OKRES:	Brno - město		
INVESTOR:	STATUTÁRNÍ MĚSTO BRNO, městská část Brno-střed, Dominikánské nám. 196/1			FORMÁT	2xA4
AKCE:	OPRAVA TZB V DOMĚ VÍDEŇSKÁ 38			MĚŘÍTKO	1:500
				DATUM	08/2024
				ÚČEL	DPS
				Č. ZAKÁZKY	B0693
OBSAH:	KOORDINAČNÍ SITUAČNÍ VÝKRES			Č. VÝKR.	PARÉ
				C3	