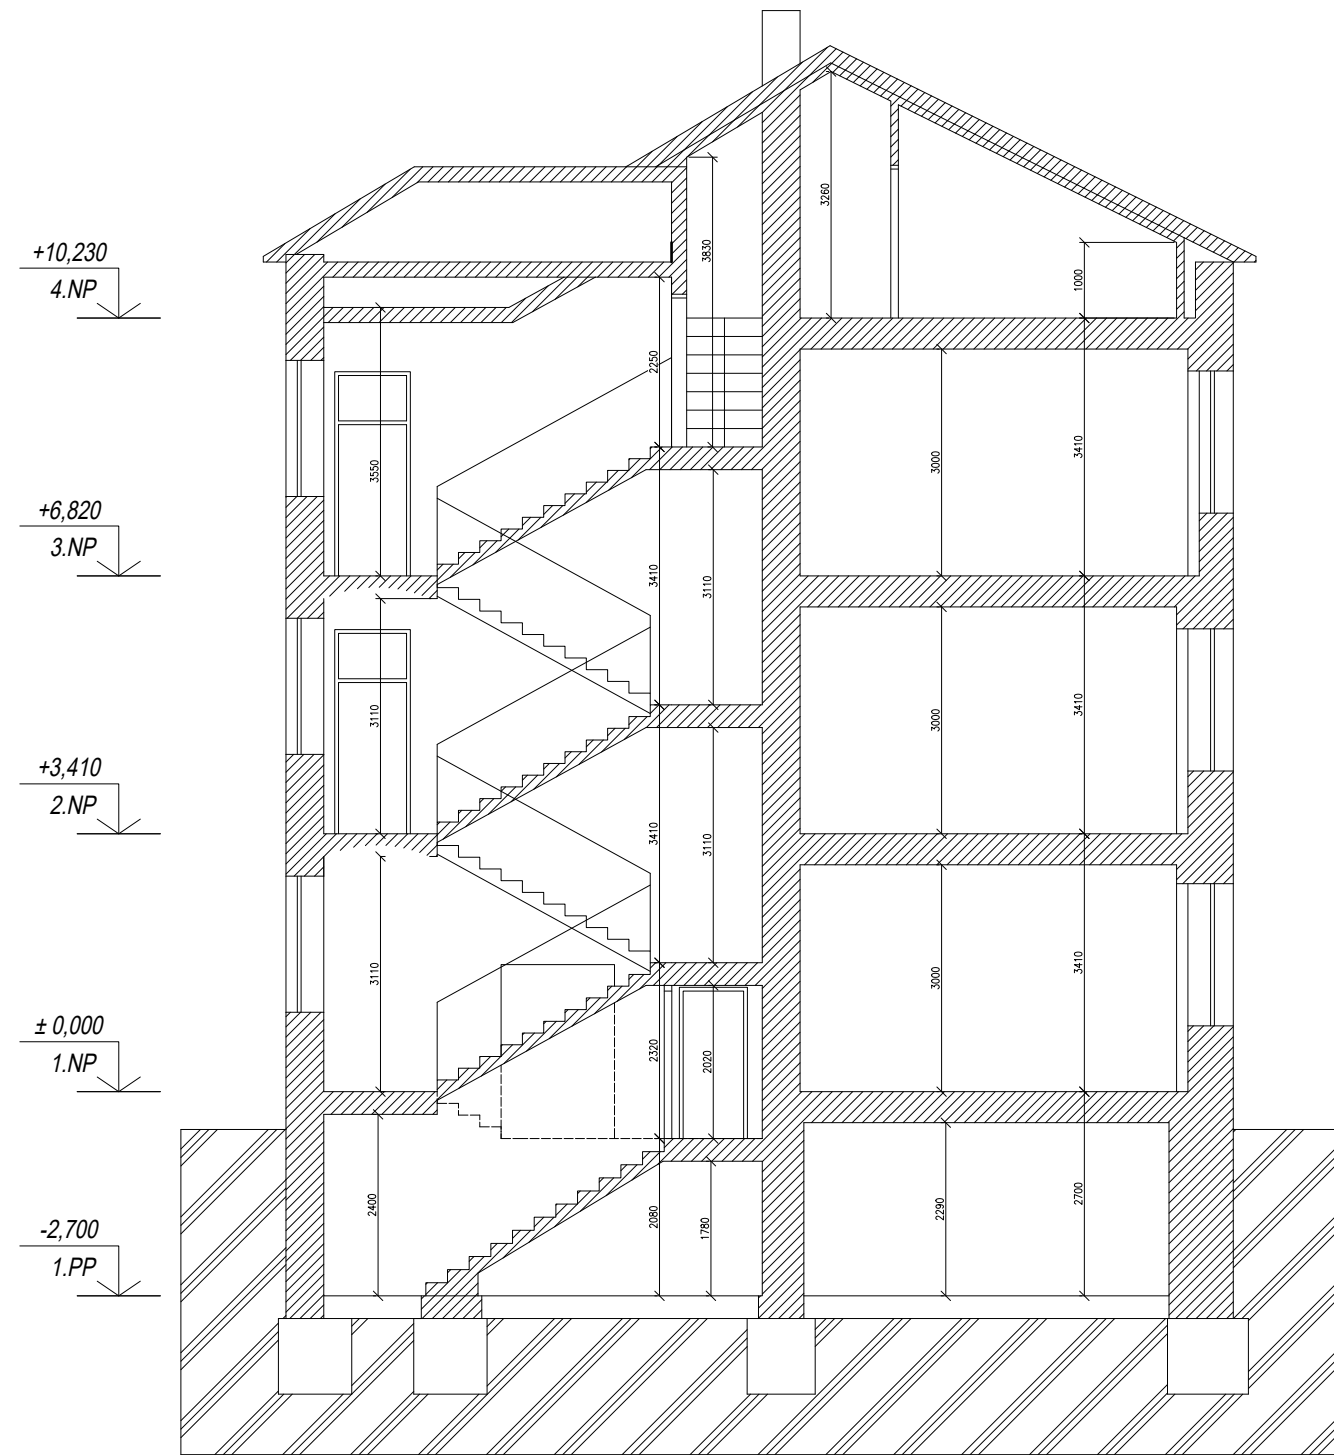

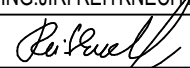



PODÉLNÝ ŘEZ



PŘÍČNÝ ŘEZ

PROJEKTANT ČÁSTI:		ZODP. PROJEKTANT	KONTROLOVAL	VYPRACOVALA			
BRES spol. s r.o. Vranovská 768/95 614 00 Brno - Husovice		ING. JIŘÍ REITKNECHT 	ING. ONDŘEJ MATUŠŮ 	DANA VANDROVCOVÁ			
KRAJ:		Jihomoravský		OKRES:		Brno - město	
INVESTOR:		Statutární město Brno, městská část Brno-střed				FORMÁT	3xA4
AKCE:		OPRAVA ZTI V DOMĚ VÍDEŇSKÁ 38				MĚŘÍTKO	1:100
						DATUM	7/2024
						ÚČEL	DPS
						Č. ZAKÁZKY	B0693
OBSAH:		D.1.1 ARCHITEKTONICKO STAVEBNÍ ŘEŠENÍ				Č. VÝKR.	PARÉ
ŘEZY						06	