

ROZVOD PROVEDEN POD OMÍTKOU KABELY ULOŽANÝMI V TRUBKÁCH.

DVEŘNÍ ZÁMEK NAPOJIT POHYBLIVÝM PŘÍVODEM NA MÁLO POUŽÍVANÉ STRANĚ DVEŘÍ.


TELEFONNÍ PŘÍSTROJ OSADIT U VCHODOVÝCH DVEŘÍ DO BYTU VE VÝŠCE 1,2M.

TLAČÍTKA U VSTUPU DO BYTU OSADIT VEDLE TLAČÍTEK OVLÁDÁNÍ OSVĚTLENÍ CHODBY.

DVEŘNÍ TLAČÍTKOVÝ PANEL OADIT DLE POŽADAVKU PROJEKTU STAVBY.

PŘED ZAPOČETÍM SEKACÍCH PRACÍ PROVÉST VYHLEDÁNÍ STÁVAJÍCÍCH ROZVODŮ, KTERÉ ZŮSTÁVAJÍ FUNKČNÍ I PO PROVEDENÍ ÚPRAV NAPŘ. TELEVIZE ATP.

PODROBNÝ POPIS VIZ. TECHNICKÁ ZPRÁVA.

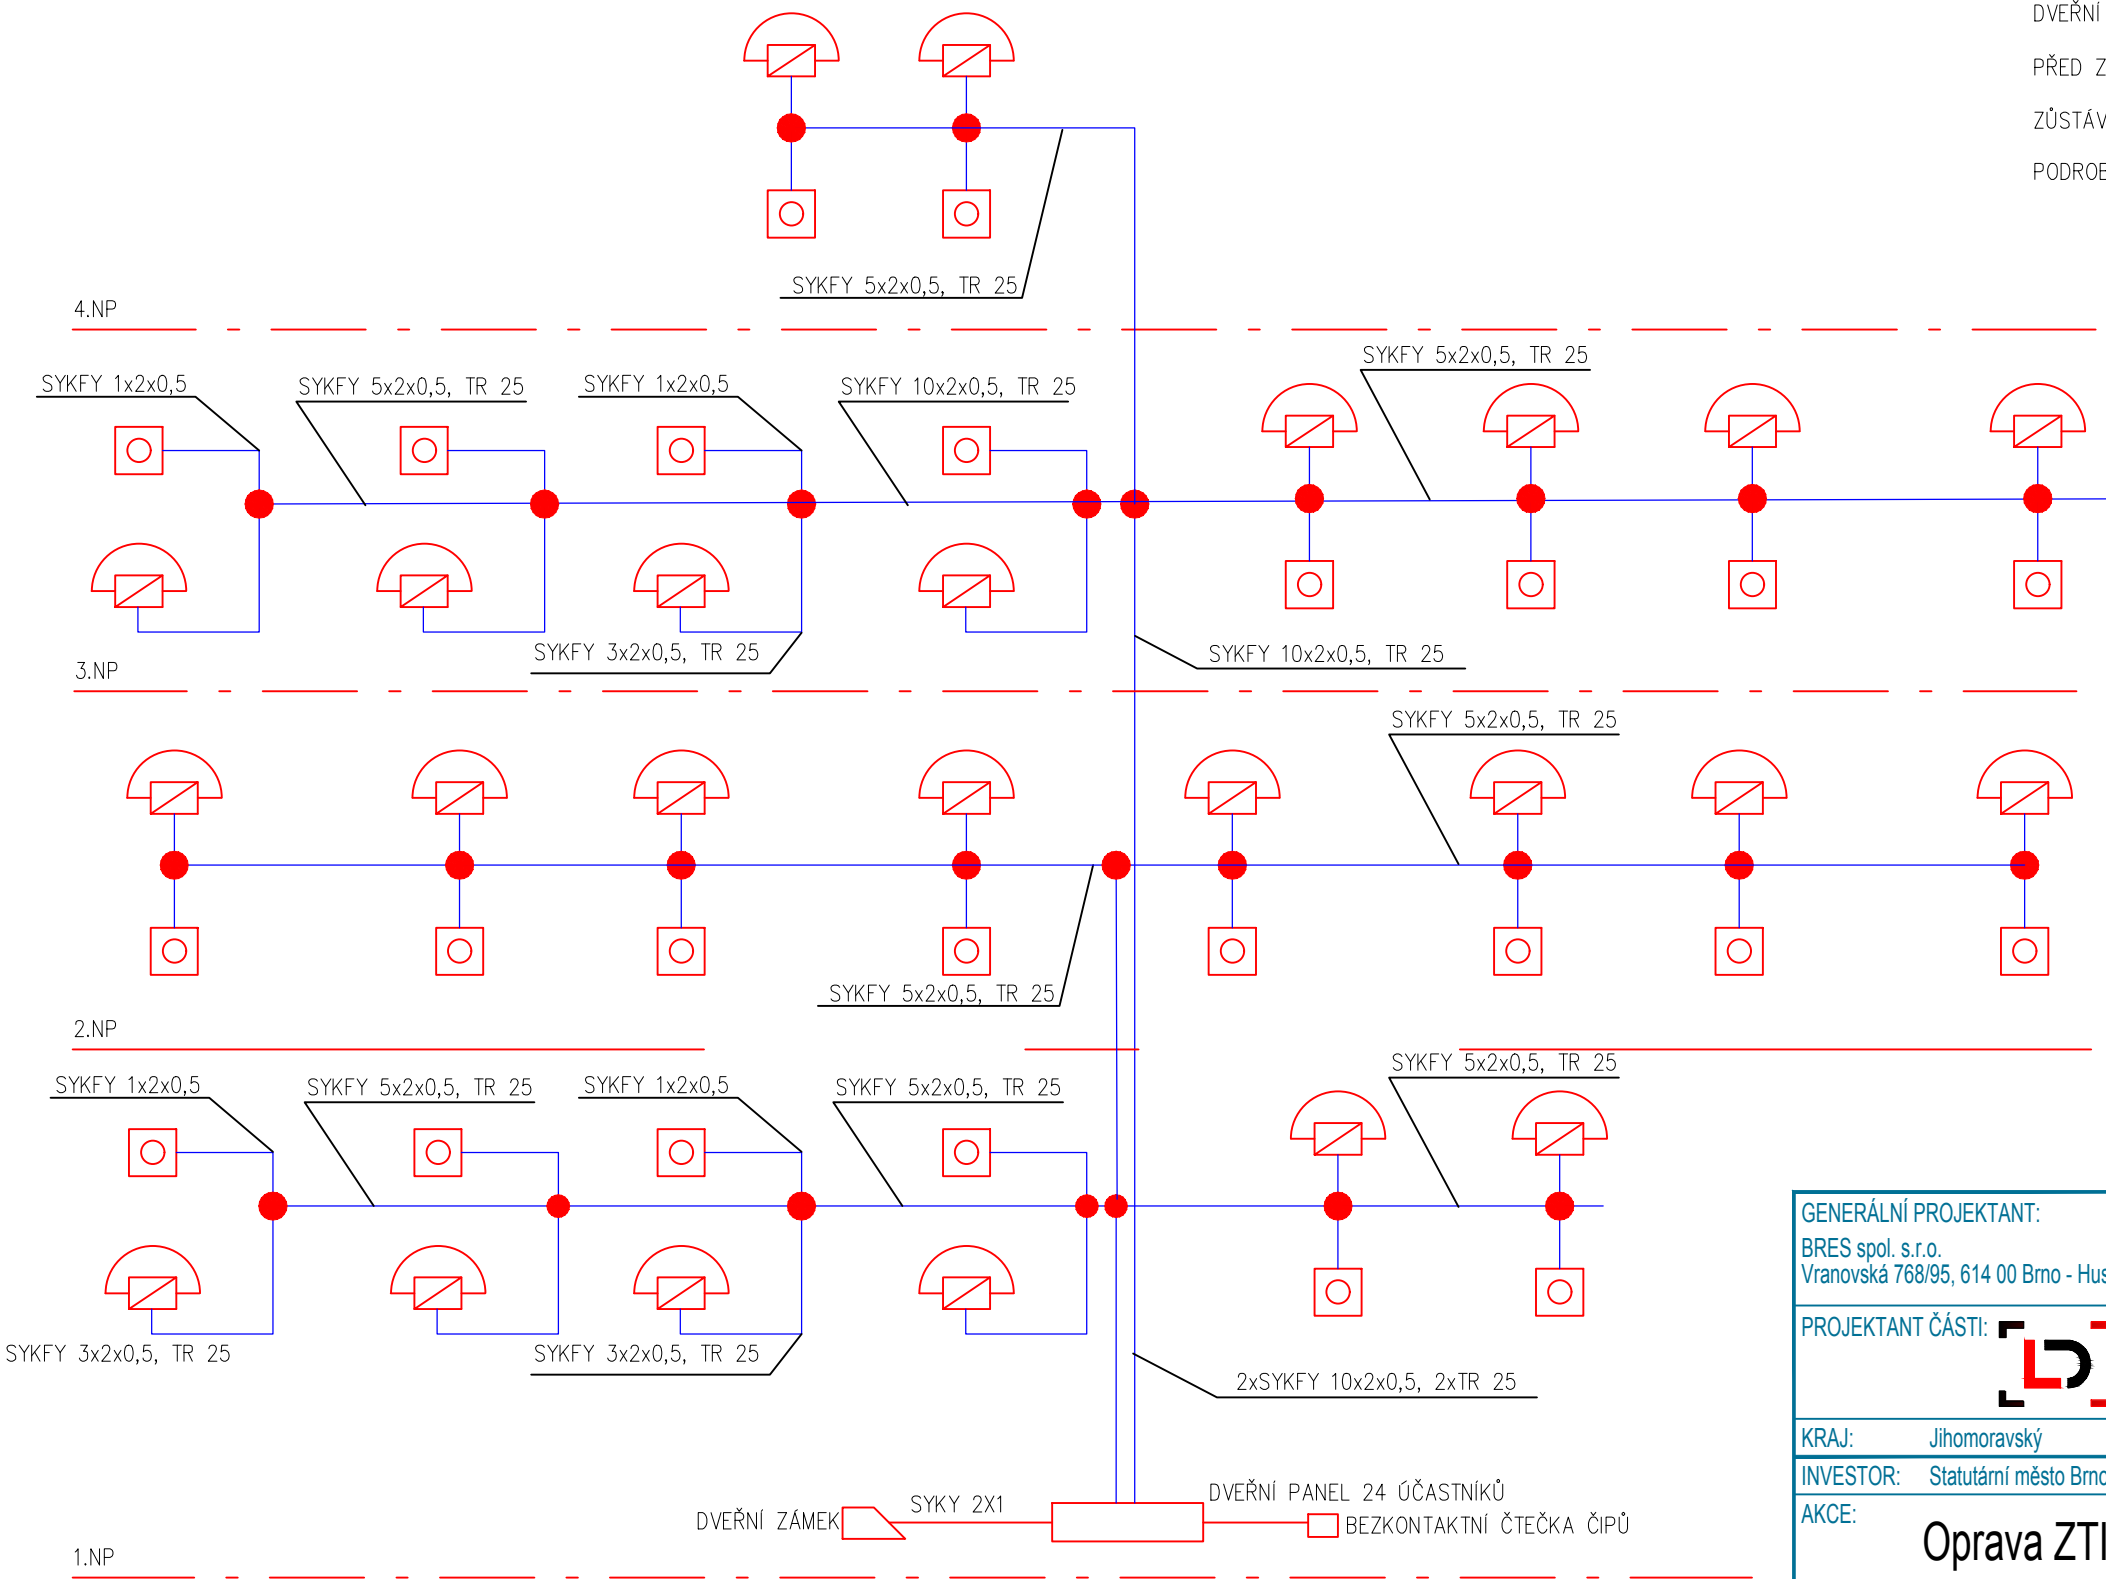

LEGENDA

DVEŘNÍ TLAČÍTKOVÝ PANEL DT

DT

OVLÁDACÍ TLAČÍTKO ŘAZ. 1/0

EZ

KABEL SYKFY VIZ BLOKOVÉ SCHÉMA

OPTICKÝ KABEL


DATOVÝ KABEL - STÁVAJÍCÍ ROZVODY BUDOU ZASEKÁNY DO ZDI

KLESAJÍCÍ VEDENÍ

STOUPAJÍCÍ VEDENÍ

PRŮCHOZÍ VEDENÍ

V předsíních budou rozvody v lištách. V bytových jednotkách bude vedeno buď v liště nebo ve zdi.

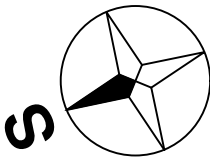

GENERÁLNÍ PROJEKTANT: BRES spol. s.r.o. Vranovská 768/95, 614 00 Brno - Husovice	ZODP. PROJEKTANT ING. JIŘÍ REITKNECHT	
	PROJEKTANT ČÁSTI: 	
KRAJ: Jihomoravský	OKRES: Brno - město	
INVESTOR: Statutární město Brno, městská část Brno-střed	FORMÁT: 2xA4	
AKCE: Oprava ZTI v domě Vídeňská 38 D.1.4.4 - ELEKTROINSTALACE	MĚŘÍTKO	
	DATUM: 9/2024	
	ÚČEL: DPS	
	Č. ZAKÁZKY: B0581	
OBSAH: BLOKOVÉ SCHÉMA DT	Č. VÝKR.	PARÉ
	16	