


PŮDORYS NOVÝ STAV  
M 1:50

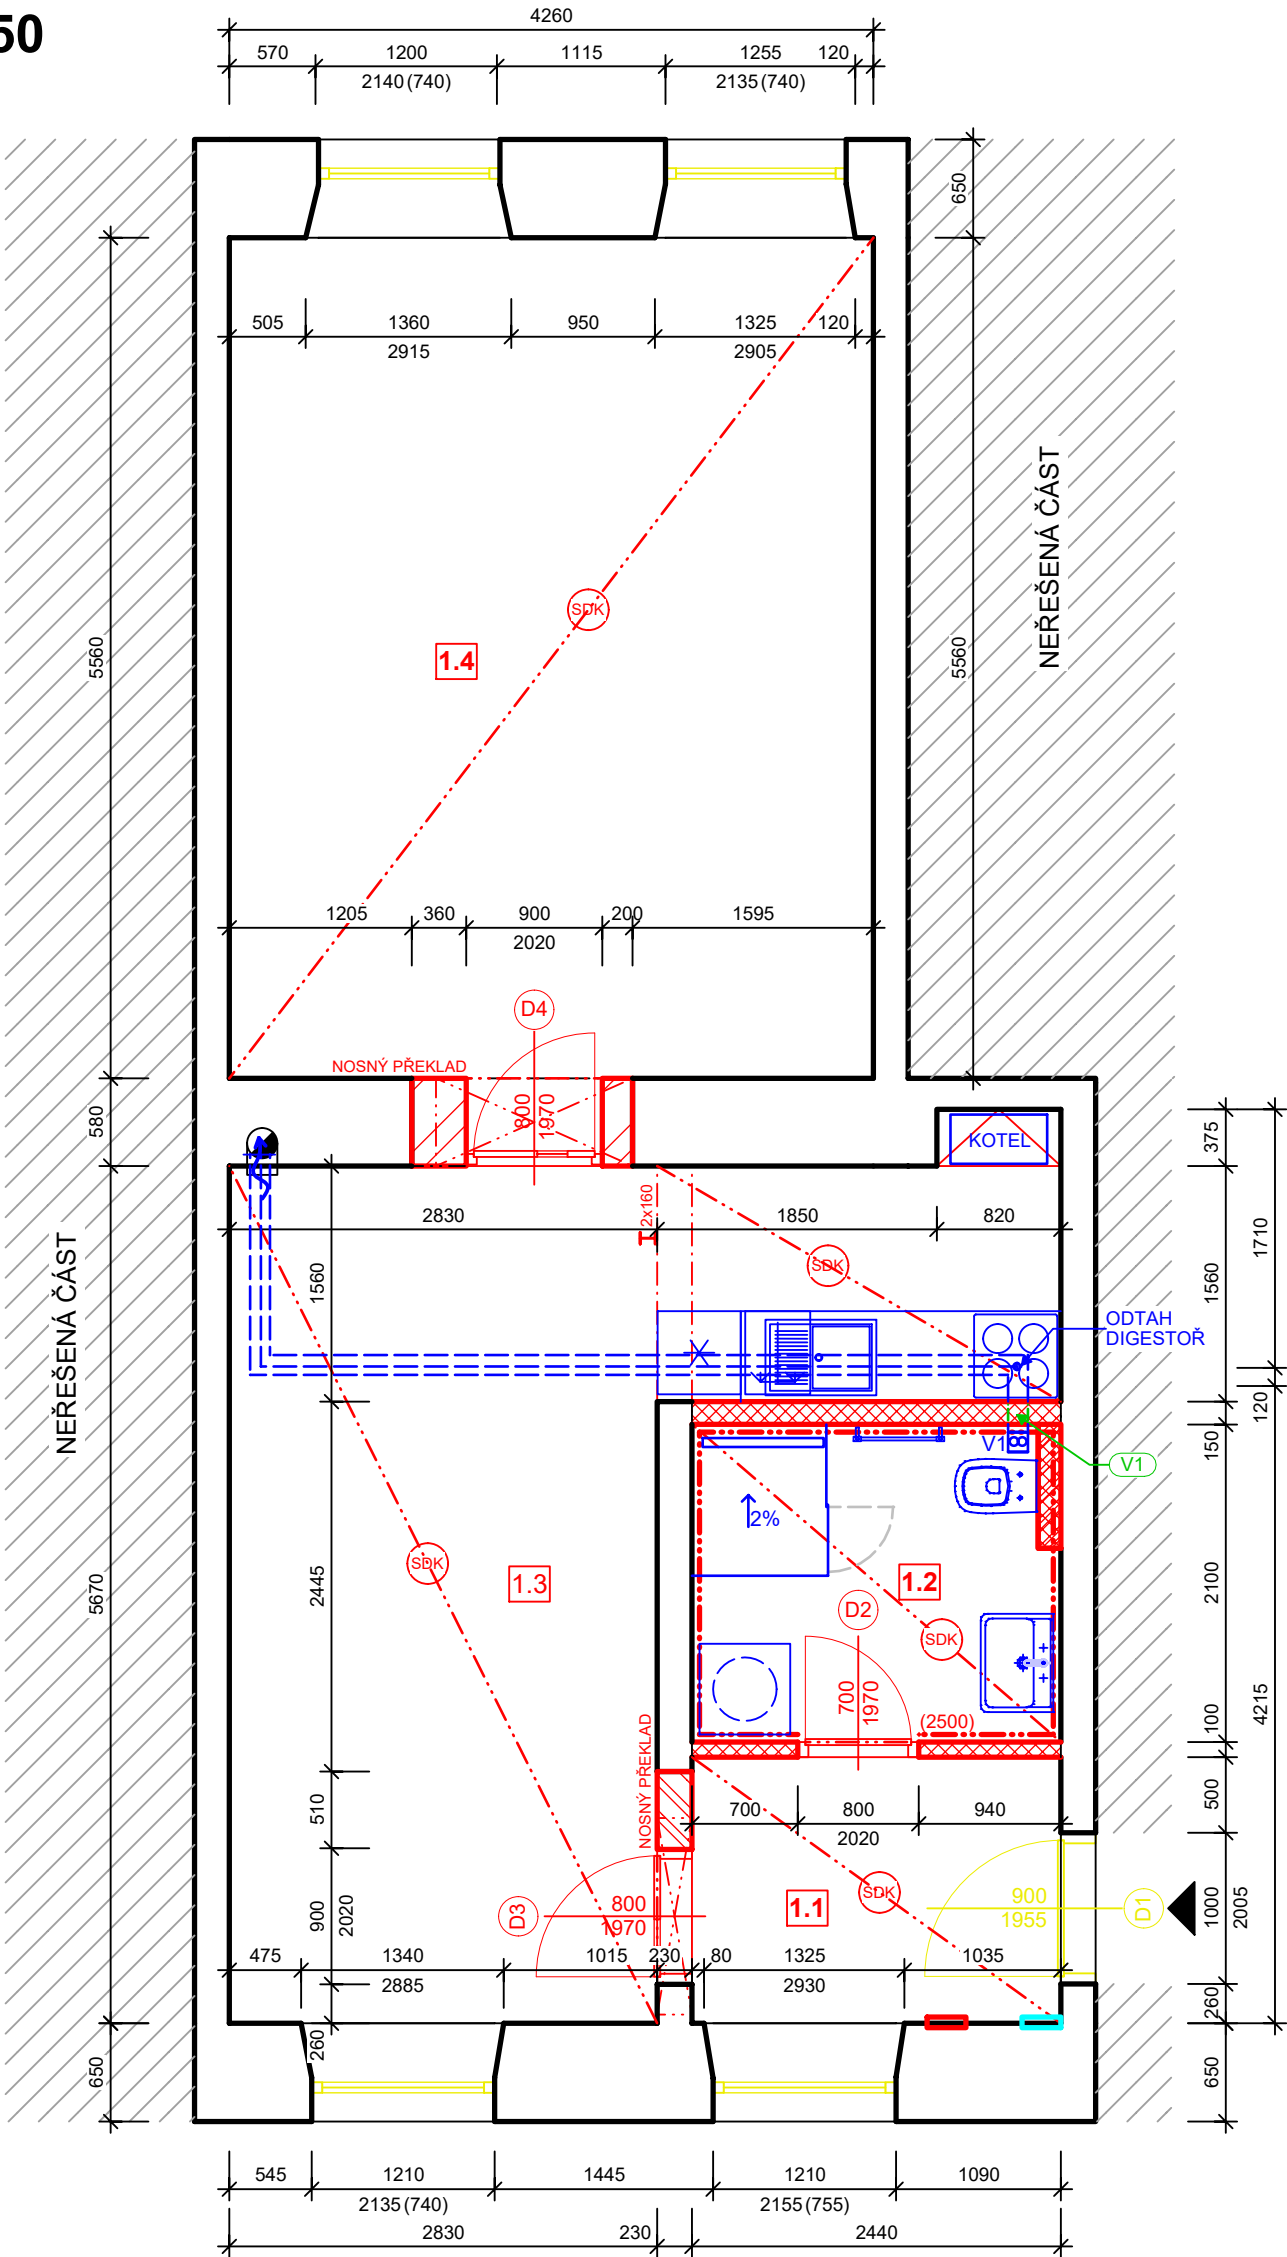

LEGENDA MÍSTNOSTÍ

OZNAČENÍ	NÁZEV MÍSTNOSTI	PLOCHA [m²]	PODLAHA	SV. VÝŠKA [mm]
1.1	CHODBA	4,29	VINYL	SDK + 3.000
1.2	KOUPELNA	5,00	DLAŽBA	SDK + 2.500
1.3	OBÝVACÍ POKOJ+KUCHYŇ	20,21	VINYL	SDK + 3.000
1.4	POKOJ	23,69	VINYL	SDK + 3.000

CELKOVÁ PLOCHA MÍSTNOSTÍ 53,19

LEGENDA ZNAČENÍ

	STÁVAJÍCÍ CIHELNÉ ZDIVO		NOVÉ KONSTRUKCE		REPASOVANÉ KCE
	NEŘEŠENÁ ČÁST		ZAZDĚNÍ OTVORU PÓROBETON		VODOMĚR S UZÁVĚREM
	VSTUP DO BYTOVÉ JEDNOTKY		NOVÉ SDK PŘÍČKY		BYTOVÝ ROZVADĚČ
	JÁDROVÝ VRT Ø 160 mm PRO POTRUBÍ VENTILÁTORU (V NOVÉ STĚNĚ DO KOUPELNY)		VENTILÁTOR + VEDENÍ ROZVODU V PODHLEDU		

POZNÁMKY

- PODROBNÝ TECHNICKÝ POPIS VIZ TECHNICKÁ ZPRÁVA
- FOTODOKUMENTACE STÁVAJÍCÍHO STAVU JE SOUČÁSTÍ TECHNICKÉ ZPRÁVY
- VEDENÍ ROZVODŮ Z VENTILÁTORŮ V PODHLEDU, PODROBNĚJI O VENTILÁTORU, VIZ TECHNICKÁ ZPRÁVA
- VE VŠECH MÍSTNOSTECH BUDE SNÍŽENA SVĚTLÁ VÝŠKA NOVÝM SDK PODHLED
- STÁVAJÍCÍ PLASTOVÁ OKNA A HLAVNÍ VSTUP/ DVEŘE BUDOU REPASOVÁNA - VYČISTĚNA A SEŘÍZENA
- NAD UMYVADLO V KOUPELNĚ BUDE UMÍSTĚNO NOVÉ ZRCADLO - 50x80 cm S FAZETOU
- OBKLAD V KUCHYNI A CELÁ KUCHYŇSKÁ LINKA VČETNĚ ZAŘIZOVÁKŮ NENÍ SOUČÁSTÍ DODÁVKY REALIZACE, PROJEKČNĚ JE TEDY ŘEŠENO POUZE ORIENTAČNĚ (DLE POŽADAVKŮ OBJEDNATELE)
- VEDENÍ ROZVODŮ VZT V PODHLEDU JE ZAKRESLENO POUZE ORIENTAČNĚ, VEDENÍ LZE UPRAVIT DLE ZVYKLOSTÍ GENERALNÍHO DODAVATELE STAVBY

TATO DOKUMENTACE SLOUŽÍ PRO ÚČELY PROVEDENÍ STAVBY V ROZSAHU DLE VYHL.Č. 499/2006 SB. JE URČENA SVÝM ROZSAHEM A PODROBNOSTMI ŘEŠENÍ PRO VÝBĚR ZHOTOVITELE STAVBY A NÁSLEDNOU REALIZACI. DOKUMENTACE STANOVUJE ZÁSADY, PODMÍNKY, NÁVRHY A PRINCIPY PRO DALŠÍ PŘÍPRAVU STAVBY. ÚDAJE V TĚTO DOKUMENTACI UVEDENÉ NELZE CHÁPAT A VYKLÁDAT SAMOSTATNĚ, ALE VŽDY V KONTEXTU VŠECH OSTATNÍCH ÚDAJŮ V DOKUMENTACI JAKO CELKU OBSAŽENÝCH (JAK V TEXTOVĚ TAK TAKÉ VÝKRESOVÉ ČÁSTI DOKUMENTACE).

JAKÁKOLIV ZMĚNA V DOKUMENTACI, KTERÁ MĚNÍ JEJÍ ZÁSADY, INDIVIDUÁLNĚ NEPROJEDNANÁ A NEOBJEDNANÁ U ZHOTOVITELE DOKUMENTACE, BUDE POKLÁDÁNA ZA PORUŠENÍ ZÁSAD TECHNICKÉHO ŘEŠENÍ A ZPRACOVATEL SI VYHRAZUJE PRÁVO PÍSEMNĚ INFORMOVAT O TĚTO SKUTEČNOSTI STAVEBNÍ ÚŘAD.

Z1			
OZNAČENÍ	PODROBNOSTI O ZMĚNĚ	DATUM	PODPIS

	Zodpovědný projektant	 <b>D2C</b> PROJEKT group s.r.o.  Čejkova 3462/28 IČ: 07289227 615 00 Brno - Židenice DIČ: CZ07289277 +420 728 187 310 www.d2c.cz
	Ing. et Ing. Lukáš Císař	
	Vypracoval	
	Bc. Monika Pěničková	

Místo stavby: Plotní 72/31, byt č. 9, na pozemku parc. č. 757 k.ú. Trnitá	Zakázkové číslo:	24_109
Investor: Statutární město Brno, Dominikánské náměstí 196/1, 602 00 Brno	Datum:	10/2024
Stavba:	Stupeň:	DPS/DVZ
	Měřítko:	1:50
Část stavby: SO 01 Bytová jednotka ulice Plotní 72/31, byt č. 9	Číslo výkresu:	Číslo paré:
Část PD: D.1.1 Architektonicko-stavební řešení		
Obsah výkresu:		
<b>PŮDORYS NOVÝ STAV</b>	3	

Tato dokumentace je duševním majetkem D2C PROJEKT group s.r.o. Nesmí být použita a kopírována třetí osobou, ji předána či jinak s ní nakládáno bez písemného souhlasu D2C PROJEKT group s.r.o.