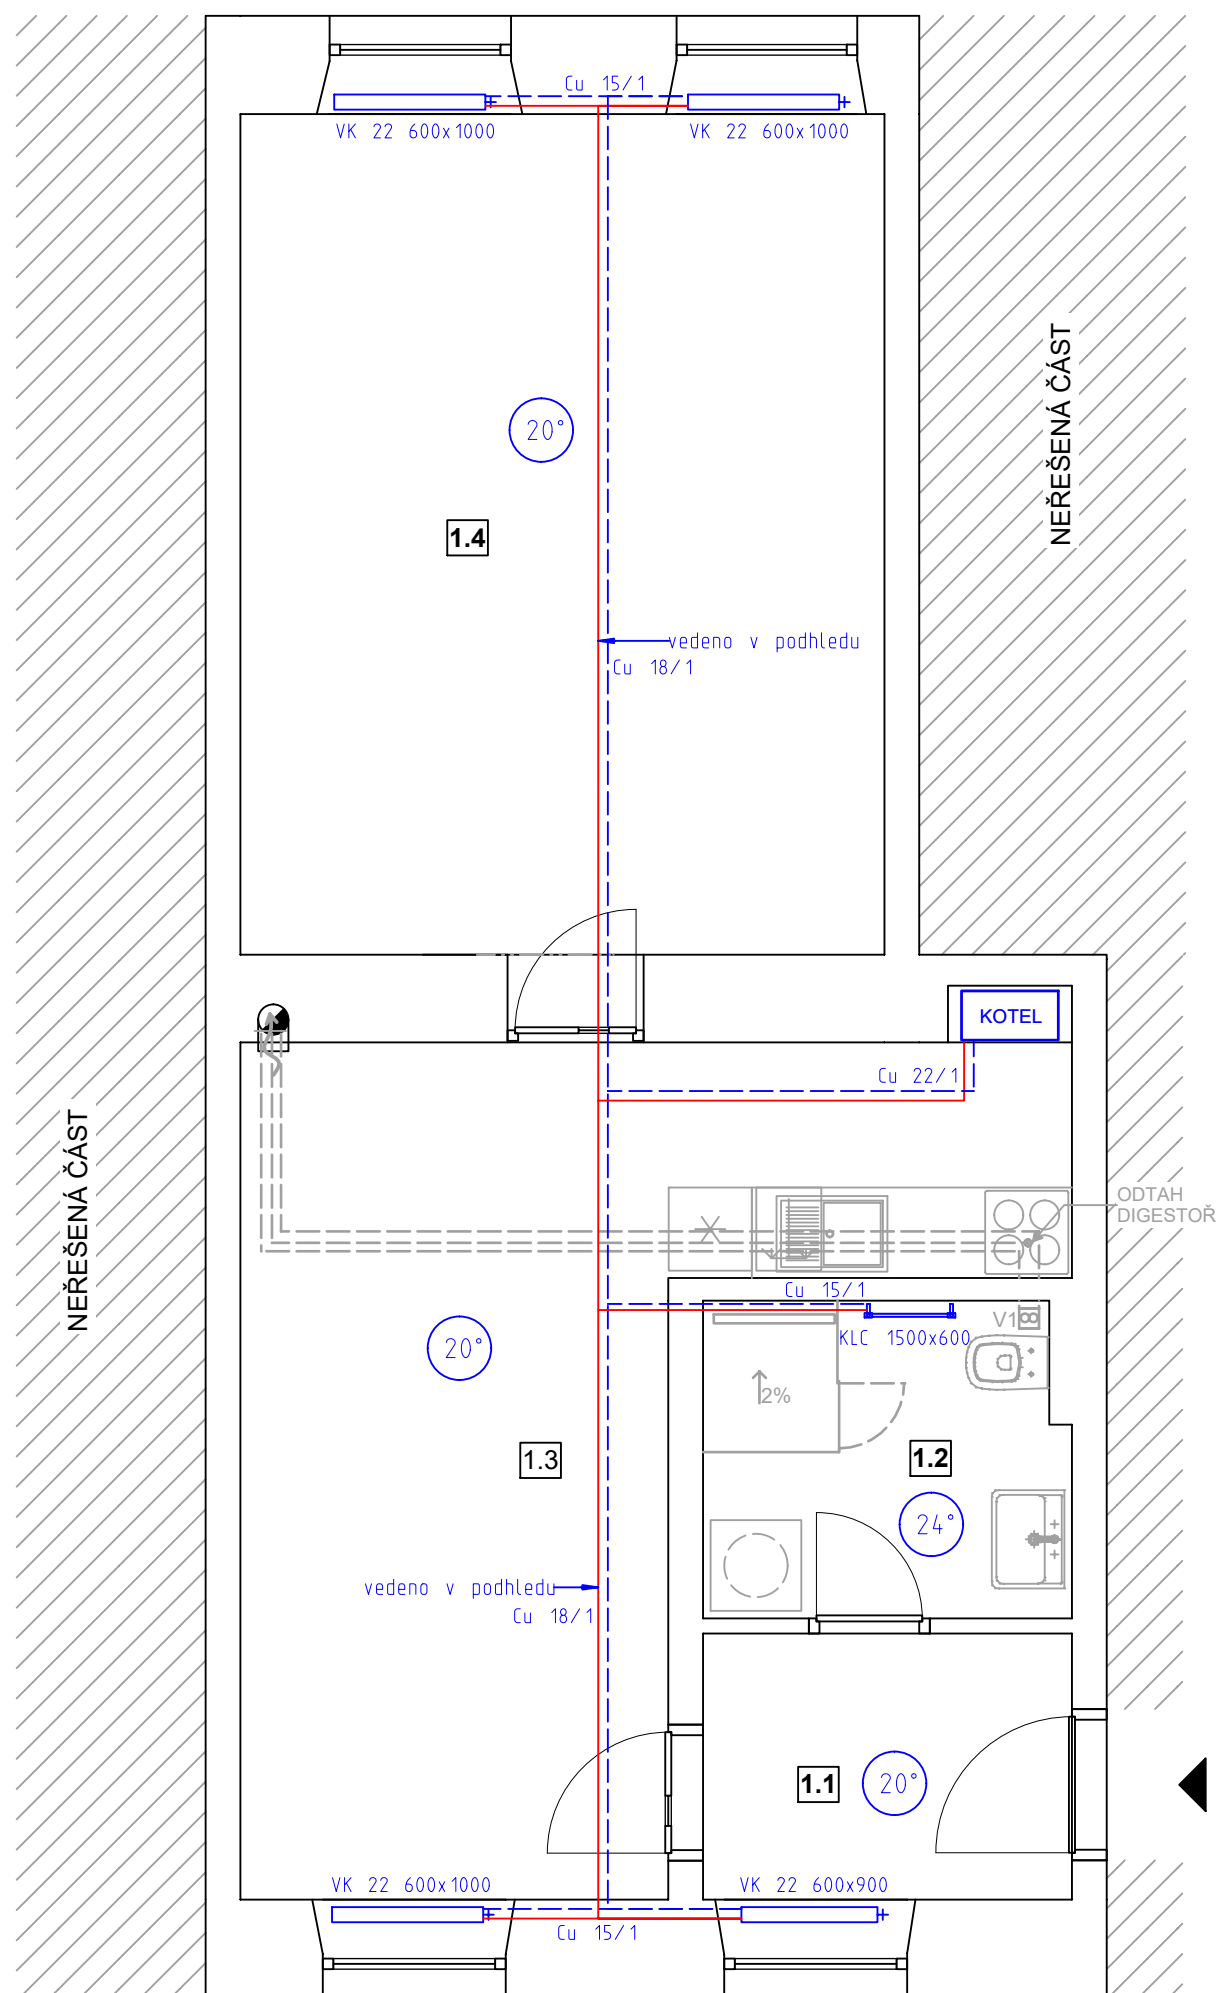


# PŮDORYS VYTÁPĚNÍ - NOVÝ STAV

## M 1:50



## LEGENDA MÍSTNOSTÍ

OZNAČENÍ	NÁZEV MÍSTNOSTI	PLOCHA [m²]	PODLAHA	SV. VÝŠKA [mm]
1.1	CHODBA	4,29	VINYL	SDK + 3.000
1.2	KOUPELNA	5,00	DLAŽBA	SDK + 2.500
1.3	OBÝVACÍ POKOJ+KUCHYŇ	20,21	VINYL	SDK + 3.000
1.4	POKOJ	23,69	VINYL	SDK + 3.000

CELKOVÁ PLOCHA MÍSTNOSTÍ	53,19
--------------------------	-------

## LEGENDA ZNAČENÍ

— PŘÍVODNÍ POTRUBÍ

— ZPĚTNÉ POTUBÍ

 KOUPELNOVÝ VENTILÁTOR

 VSTUP DO BYTOVÉ JEDNOTKY

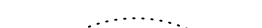

## POZNÁMKY

- ZDROJ TEPLA - ELEKTRO KOTEL 9kW, STACIONÁRNÍ EL. ZÁSOBNÍK 100L
- OTOPNÁ TĚLESA DESKOVÁ S PRAVÝM SPODNÍM NAPOJENÍM
- ROZVOD TEPLA Z MĚDĚNÉHO POTRUBÍ
- V NEJVYŠŠÍM MÍSTĚ NA POTRUBÍ OSADIT AUT. ODVZDUŠŇOVACÍ VENTILY
- VŠECHNY NOVÉ RADIÁTORY BUDOU MÍT TERMOSTATICKÝ VENTIL + HLAVICE A TAKÉ UZAVÍRATELNÉ ŠROUBENÍ
- VEDENÉ POTRUBÍ BUDE VŽDY SCHOVENÉ V PODLAZE (POPŘÍPADĚ V PODHLEDU) NEBO V DŘÁŽCE VE STĚNĚ
- KOUPELNOVÝ ŽEBŘÍŽEK KOMBINOVANÝ - NAPOJEN NA TOPNOU SOUSTAVU + ELEKTRICKÝ S TOPNOU PATRONOU
- TRASOVÁNÍ NOVĚ NAVRŽENÝCH VNITŘNÍCH ROZVODŮ BUDE PŘÍZPŮSOBENO V KOORDINACI S OSTATNÍMI PROFESEMI (ZVLÁŠTĚ VNITŘNÍ ELEKTRO ROZVODŮ) A S OHLEDEM NA STÁVAJÍCÍ STAV STAVEBNÍCH KCÍ (ULOŽENÍ PŘEKLADŮ A STROPNÍCH KCÍ) A NEŘEŠENÝCH VNITŘNÍCH ROZVODŮ CELÉHO OBJEKTU

TATO DOKUMENTACE SLOUŽÍ PRO ÚČELY PROVEDENÍ STAVBY V ROZSAHU DLE VYHL.Č. 499/2006 SB. JE URČENA SVÝM ROZSAHEM A PODROBNOSTMI ŘEŠENÍ PRO VÝBĚR ZHOTOVITELE STAVBY A NÁSLEDNOU REALIZACI. DOKUMENTACE STANOVUJE ZÁSADY, PODMÍNKY, NÁVRHY A PRINCIPY PRO DALŠÍ PŘÍPRAVU STAVBY. ÚDAJE V TÉTO DOKUMENTACI UVEDENÉ NELZE CHÁPAT A VYKLÁDAT SAMOSTATNĚ, ALE VŽDY V KONTEXTU VŠECH OSTATNÍCH ÚDAJŮ V DOKUMENTACI JAKO CELKU OBSAŽENÝCH (JAK V TEXTOVÉ TAK TAKÉ VÝKRESOVÉ ČÁSTI DOKUMENTACE).

JAKÁKOLIV ZMĚNA V DOKUMENTACI, KTERÁ MĚNÍ JEJÍ ZÁSADY, INDIVIDUÁLNĚ NEPROJEDNANÁ A NEOBJEDNANÁ U ZHOTOVITELE DOKUMENTACE, BUDE POKLÁDÁNA ZA PORUŠENÍ ZÁSAD TECHNICKÉHO ŘEŠENÍ A ZPRACOVATEL SI VYHRAZUJE PRÁVO PÍSEMNĚ INFORMOVAT O TÉTO SKUTEČNOSTI STAVEBNÍ ÚŘAD.

Z1			
OZNAČENÍ	PODROBNOSTI O ZMĚNĚ	DATUM	PODPIS

	Zodpovědný projektant	 <b>D2C</b> PROJEKT group s.r.o.  Čejkova 3462/28 615 00 Brno - Židenice +420 728 187 310  IČ: 07289227 DIČ: CZ07289277 www.d2c.cz
	Ing. et Ing. Lukáš Císař	
	Vypracoval	
	Bc. Monika Pěnčíková	

Místo stavby: Plotní 72/31, byt č. 9, na pozemku parc. č. 757 k.ú. Trnitá	Zakázkové číslo:	24_109
Investor: Statutární město Brno, Dominikánské náměstí 196/1, 602 00 Brno	Datum:	10/2024
Stavba:  <b>OPRAVA BYTŮ ETAPA 2/2024</b>	Stupeň:	DPS/DVZ
	Měřítko:	1:50
Část stavby: SO 01 Bytová jednotka ulice Plotní 72/31, byt č. 9	Číslo výkresu:  <b>1</b>	Číslo paré:
Část PD: D.1.4 Technika prostředí staveb		
Obsah výkresu:  <b>PŮDORYS VYTÁPĚNÍ - NOVÝ STAV</b>		

Tato dokumentace je duševním majetkem D2C PROJEKT group s.r.o. Nesmí být použita a kopírována třetí osobou, ji předána či jinak s ní nakládáno bez písemného souhlasu D2C PROJEKT group s.r.o.