


PŮDORYS BOURANÉ KCE
M 1:50

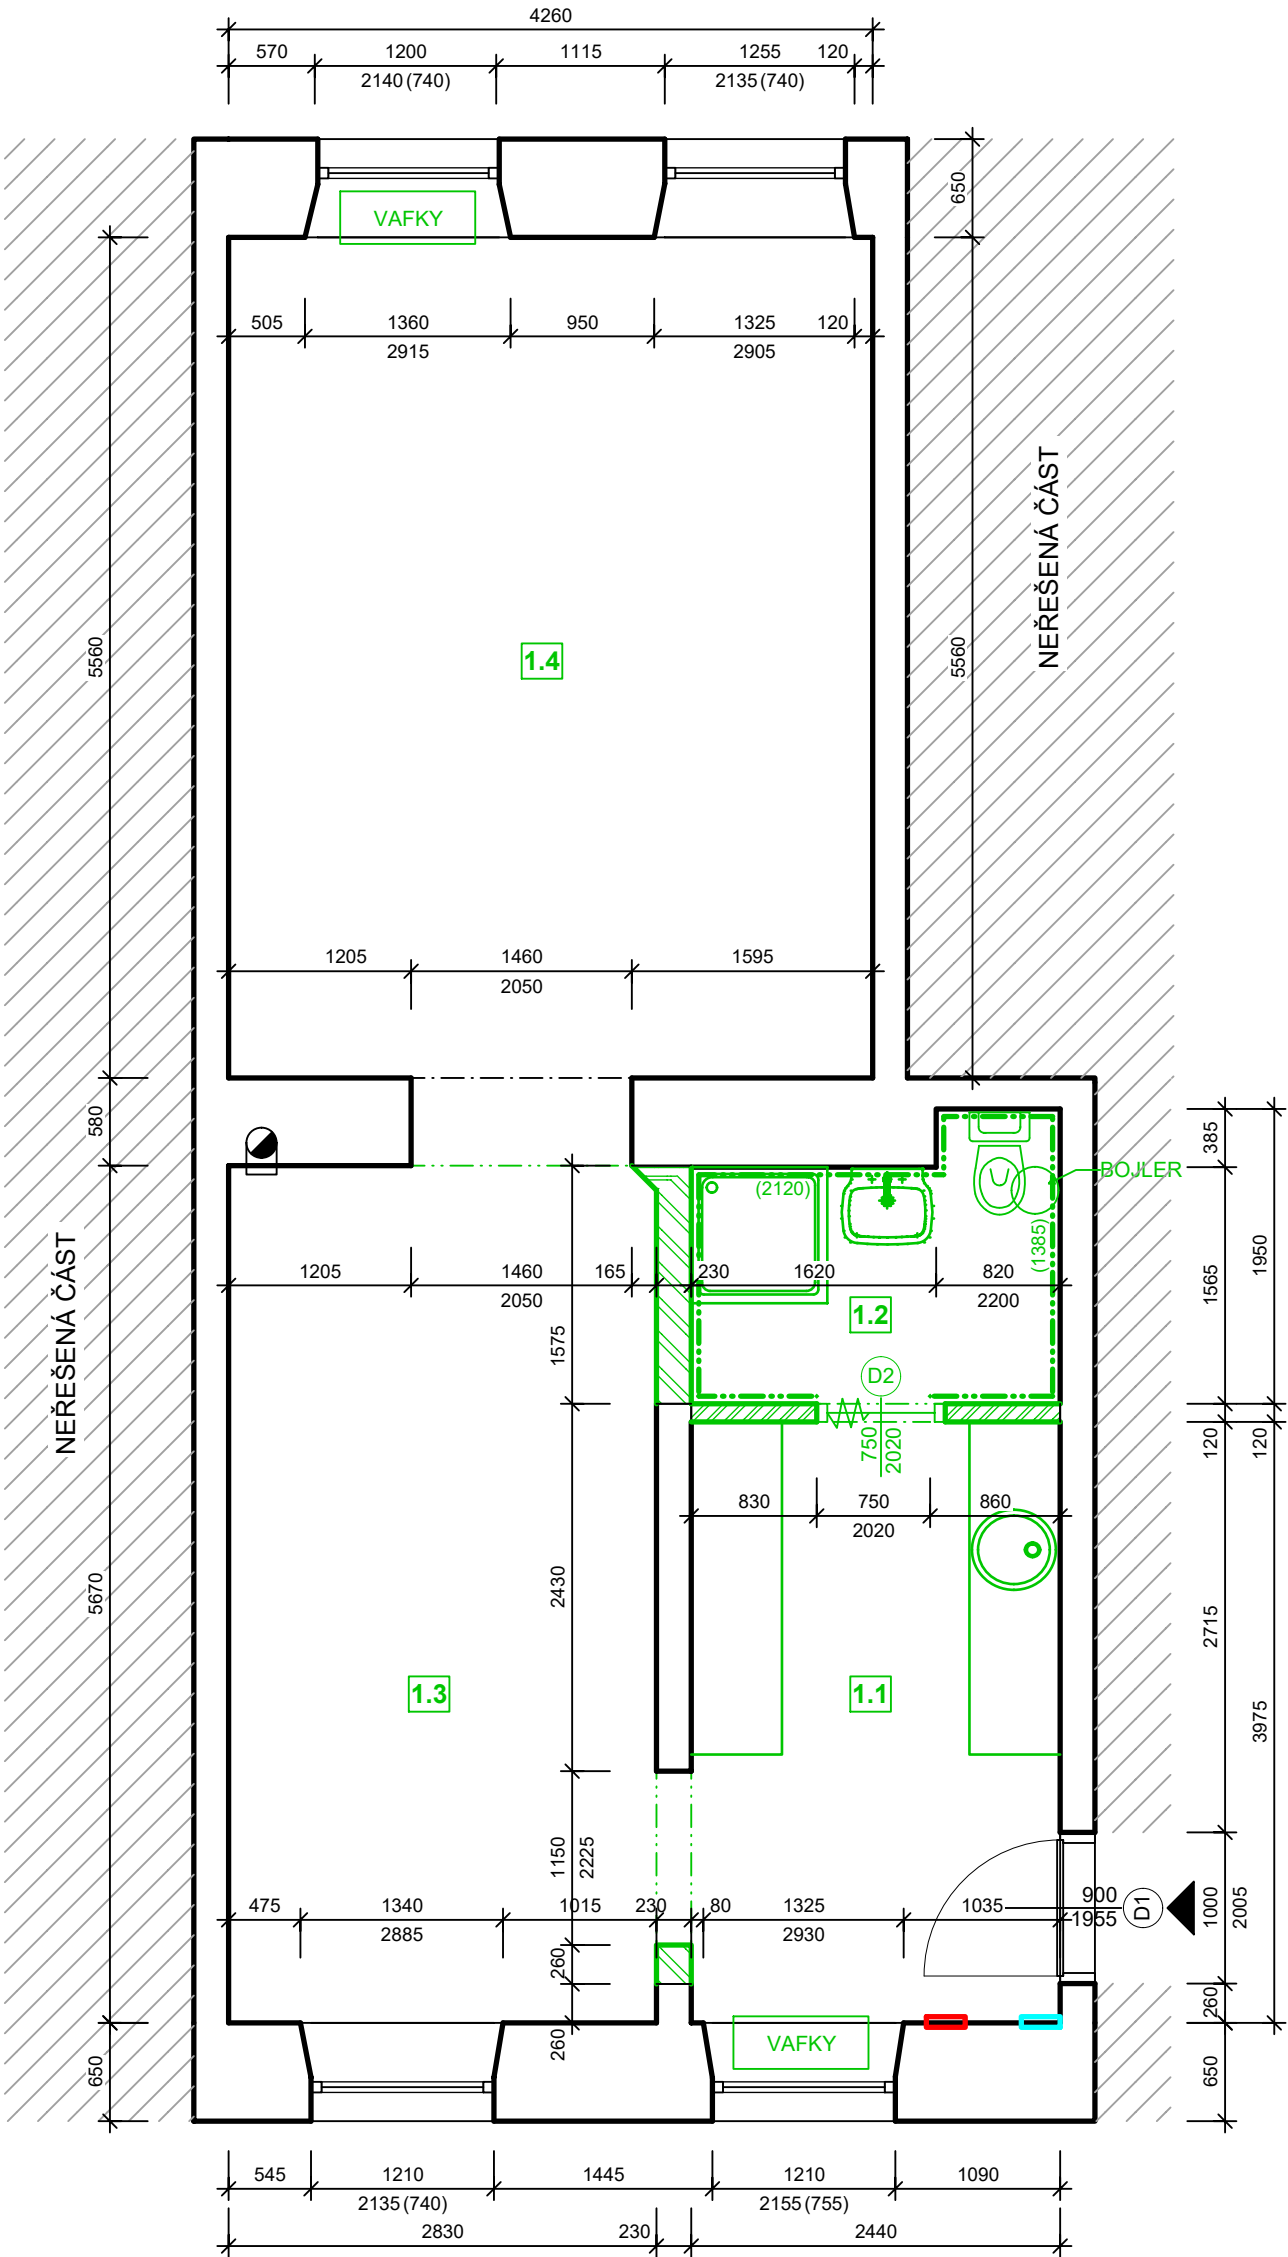

LEGENDA MÍSTNOSTÍ

OZNAČENÍ	NÁZEV MÍSTNOSTI	PLOCHA [m²]	PODLAHA	SV. VÝŠKA [mm]
1.1	KUCHYŇ + CHODBA	9,70	LAMINÁT	+ 3.275
1.2	KOUPELNA	3,82	DLAŽBA	+ 3.265
1.3	POKOJ	16,03	LAMINÁT	+ 3.290
1.4	POKOJ	23,69	LAMINÁT	+ 3.290
CELKOVÁ PLOCHA MÍSTNOSTÍ		53,24		

LEGENDA ZNAČENÍ

	STÁVAJÍCÍ CIHELNÉ ZDIVO		VODOMĚR S UZÁVĚREM		BOURANÉ KONSTRUKCE
	NEŘEŠENÁ ČÁST		POJISTKY		JÁDROVÝ VRT Ø 160 mm PRO POTRUBÍ VENTILÁTORU (V NOVÉ STĚNĚ DO KOUPELNY)
	VSTUP DO BYTOVÉ JEDNOTKY				

POZNÁMKY

- PODROBNÝ POPIS STÁVAJÍCÍHO STAVU VIZ TECHNICKÁ ZPRÁVA
- FOTODOKUMENTACE STÁVAJÍCÍHO STAVU JE SOUČÁSTÍ TECHNICKÉ ZPRÁVY
- VEŠKERÉ STÁVAJÍCÍ ROZVODY INSTALACÍ BUDOU DEMONTOVANY
- BUDE VYBOURÁN OTVOR PRO VÝVOD VZT. OTVOR BUDE VYTVOŘEN JÁDROVÝM VRTEM Ø160

TATO DOKUMENTACE SLOUŽÍ PRO ÚČELY PROVEDENÍ STAVBY V ROZSAHU DLE VYHL.Č. 499/2006 SB. JE URČENA SVÝM ROZSAHEM A PODROBNOSTMI ŘEŠENÍ PRO VÝBĚR ZHOTOVITELE STAVBY A NÁSLEDNOU REALIZACI. DOKUMENTACE STANOVUJE ZÁSADY, PODMÍNKY, NÁVRHY A PRINCIPY PRO DALŠÍ PŘÍPRAVU STAVBY. ÚDAJE V TÉTO DOKUMENTACI UVEDENÉ NELZE CHÁPAT A VYKLÁDAT SAMOSTATNĚ, ALE VŽDY V KONTEXTU VŠECH OSTATNÍCH ÚDAJŮ V DOKUMENTACI JAKO CELKU OBSAŽENÝCH (JAK V TEXTOVÉ TAK TAKÉ VÝKRESOVÉ ČÁSTI DOKUMENTACE).

JAKÁKOLIV ZMĚNA V DOKUMENTACI, KTERÁ MĚNÍ JEJÍ ZÁSADY, INDIVIDUÁLNĚ NEPROJEDNANÁ A NEOBJEDNANÁ U ZHOTOVITELE DOKUMENTACE, BUDE POKLÁDÁNA ZA PORUŠENÍ ZÁSAD TECHNICKÉHO ŘEŠENÍ A ZPRACOVATEL SI VYHRAŽUJE PRÁVO PÍSEMNĚ INFORMOVAT O TÉTO SKUTEČNOSTI STAVEBNÍ ÚŘAD.

Z1			
OZNAČENÍ	PODROBNOSTI O ZMĚNĚ	DATUM	PODPIS

	Zodpovědný projektant	 D2C PROJEKT group s.r.o. Čejkova 3462/28 IČ: 07289227 615 00 Brno - Židenice DIČ: CZ07289277 +420 728 187 310 www.d2c.cz
	Ing. et Ing. Lukáš Císař	
	Vypracoval	
	Bc. Monika Pěničková	

Místo stavby: Plotní 72/31, byt č. 9, na pozemku parc. č. 757 k.ú. Trnitá	Zakázkové číslo:	24_109
Investor: Statutární město Brno, Dominikánské náměstí 196/1, 602 00 Brno	Datum:	10/2024
Stavba: OPRAVA BYTŮ ETAPA 2/2024	Stupeň:	DPS/DVZ
	Měřítko:	1:50
Část stavby: SO 01 Bytová jednotka ulice Plotní 72/31, byt č. 9	Číslo výkresu:	Číslo paré:
Část PD: D.1.1 Architektonicko-stavební řešení		
Obsah výkresu: PŮDORYS BOURANÉ KCE		
	2	

Tato dokumentace je duševním majetkem D2C PROJEKT group s.r.o. Nesmí být použita a kopírována třetí osobou, ji předána či jinak s ní nakládáno bez písemného souhlasu D2C PROJEKT group s.r.o.