
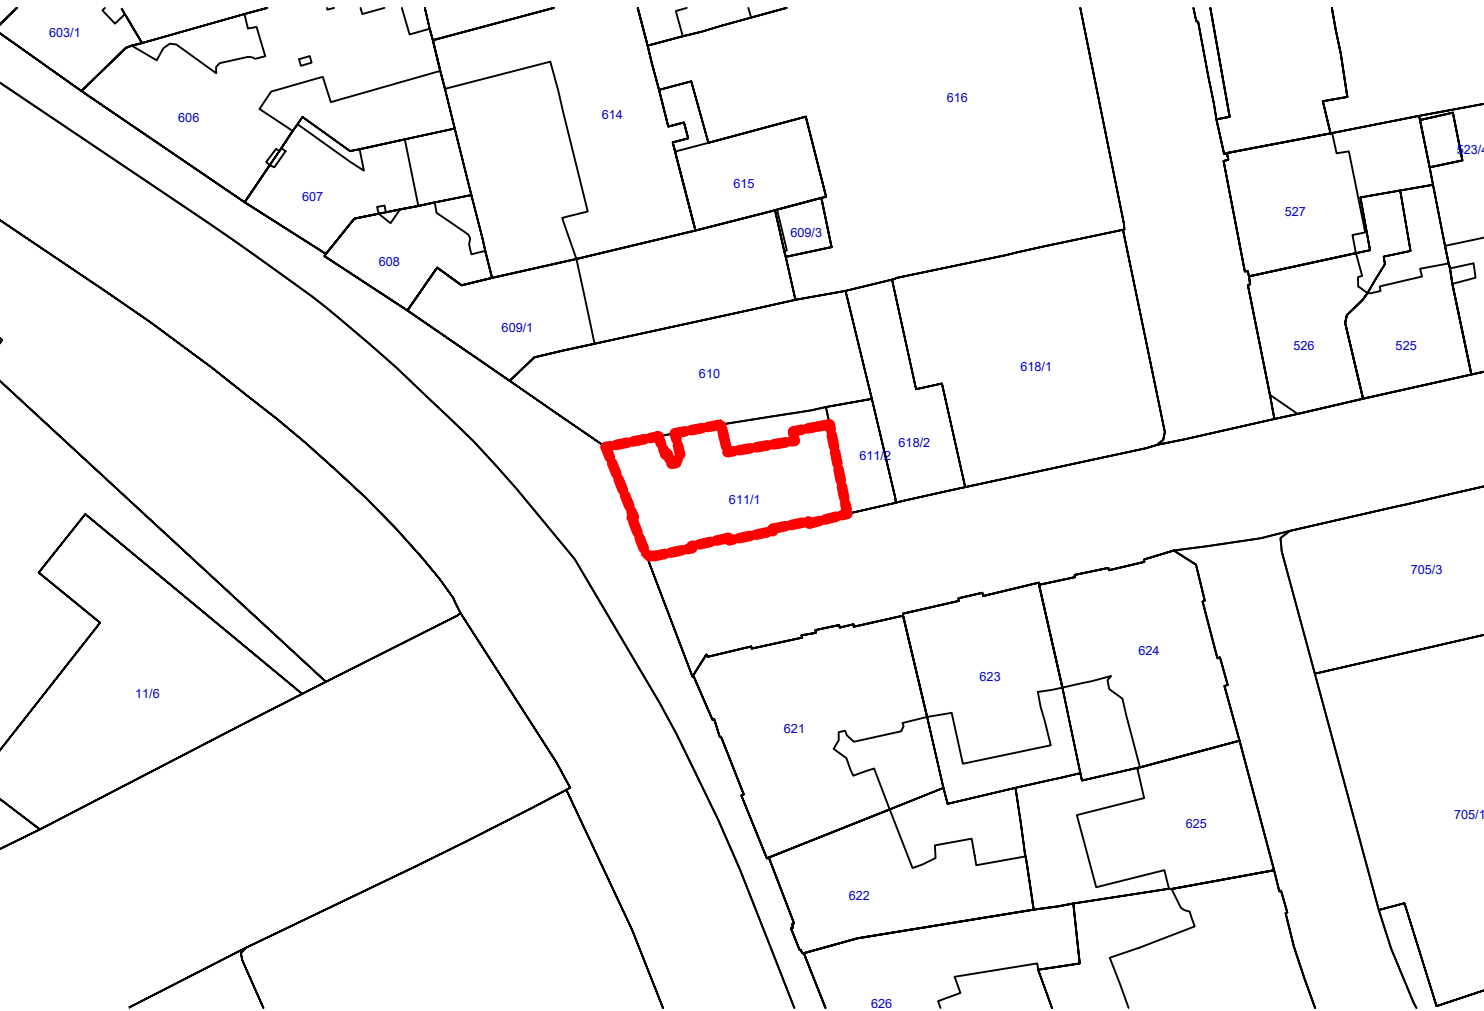


SITUAČNÍ VÝKRES ŠIRŠÍCH VZTAHŮ

M 1:1000

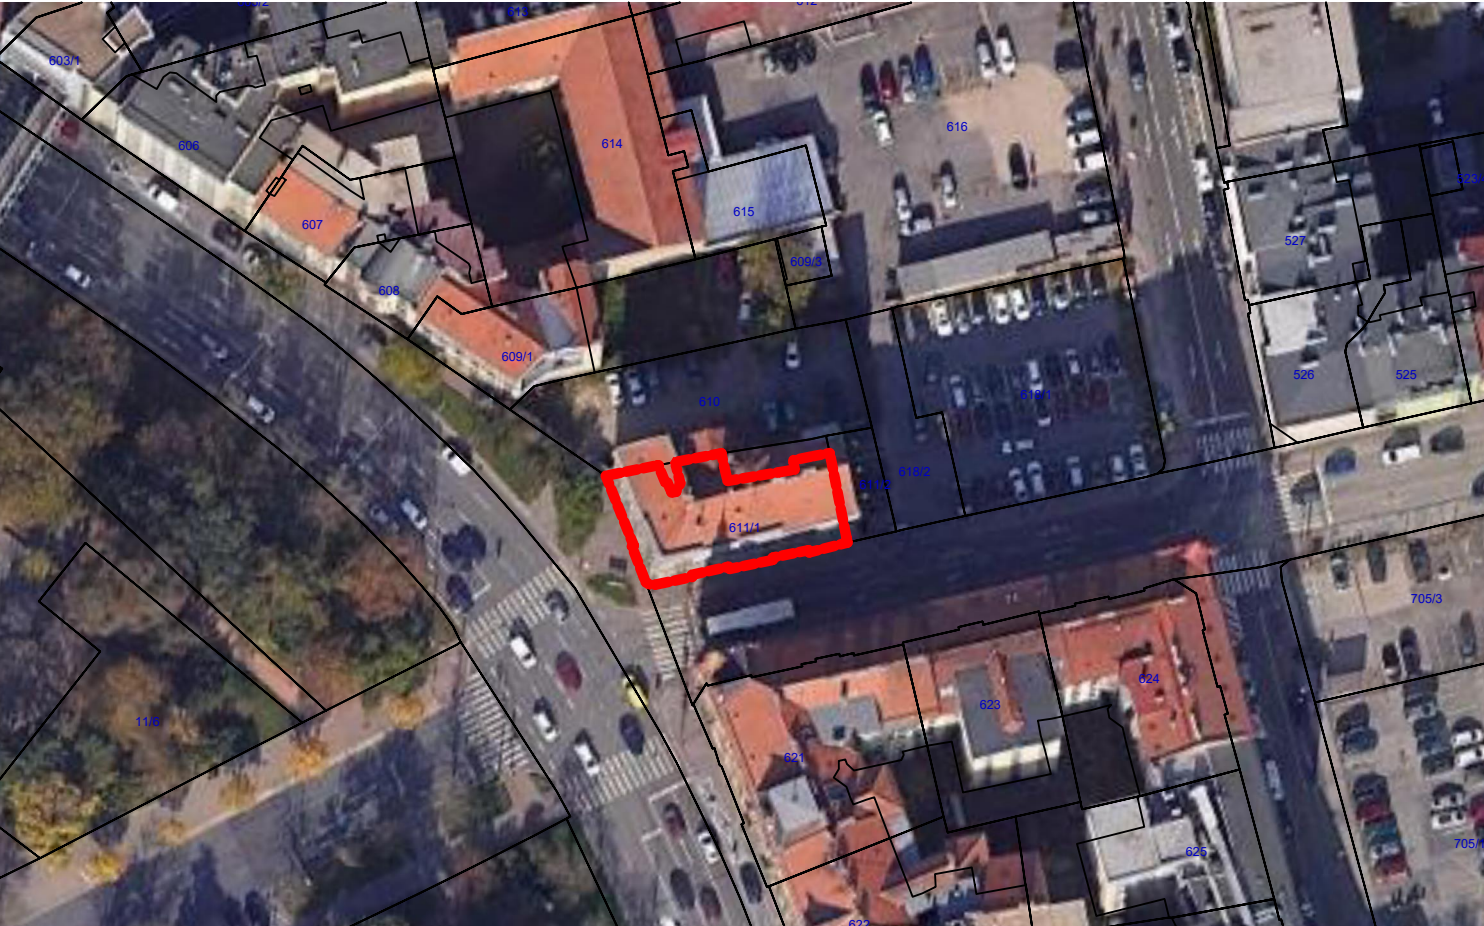

LEGENDA ZNAČENÍ

- STÁVAJÍCÍ ŘEŠENÝ OBJEKT


Podlaží: 1.NP

Velikost: 5+1

Plocha bytu: 168,4 m<sup>2</sup>

Památkově chráněno: ne

V památkové rezervaci: ne

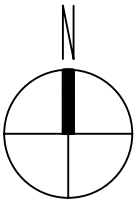

TATO DOKUMENTACE SLOUŽÍ PRO ÚČELY PROVEDENÍ STAVBY V ROZSAHU DLE VYHL.Č. 499/2006 SB. JE URČENA SVÝM ROZSAHEM A PODROBNOSTMI ŘEŠENÍ PRO VÝBĚR ZHOTOVITELE STAVBY A NÁSLEDNOU REALIZACI. DOKUMENTACE STANOVUJE ZÁSADY, PODMÍNKY, NÁVRHY A PRINCIPY PRO DALŠÍ PŘÍPRAVU STAVBY. ÚDAJE V TÉTO DOKUMENTACI UVEDENÉ NELZE CHÁPAT A VYKLÁDAT SAMOSTATNĚ, ALE VŽDY V KONTEXTU VŠECH OSTATNÍCH ÚDAJŮ V DOKUMENTACI JAKO CELKU OBSAŽENÝCH (JAK V TEXTOVÉ TAK TAKÉ VÝKRESOVÉ ČÁSTI DOKUMENTACE).

JAKÁKOLIV ZMĚNA V DOKUMENTACI, KTERÁ MĚNÍ JEJÍ ZÁSADY, INDIVIDUÁLNĚ NEPROJEDNANÁ A NEOBJEDNANÁ U ZHOTOVITELE DOKUMENTACE, BUDE POKLÁDÁNA ZA PORUŠENÍ ZÁSAD TECHNICKÉHO ŘEŠENÍ A ZPRACOVATEL SI VYHRAZUJE PRÁVO PÍSEMNĚ INFORMOVAT O TÉTO SKUTEČNOSTI STAVEBNÍ ÚŘAD.

Z1			
OZNAČENÍ	PODROBNOSTI O ZMĚNĚ	DATUM	PODPIS
<div></div>	<div><div>Zodpovědný projektant</div><div>Ing. et Ing. Lukáš Císař</div><div></div><div>Vypracoval</div><div>Bc. Monika Pěničková</div><div></div></div>		
	<div><div><div></div><div><div>D2C</div><div>PROJEKT group s.r.o.</div></div></div><div><div>Čejkova 3462/28 615 00 Brno - Židenice +420 728 187 310</div><div>IČ: 07289227 DIČ: CZ07289277 www.d2c.cz</div></div></div>		
	Místo stavby: Bratislavská 181/1, byt č. 2 na poz. parc. č. 611/1, k.ú. Zábrdovice		
	Investor: Statutární město Brno, Dominikánské náměstí 196/1, 602 00 Brno		
	Stavba:		
<div>OPRAVA BYTŮ ETAPA 2/2024</div>			
Část stavby: SO 01 Bytová jednotka ulice Bratislavská 181/1, byt č. 2a a 2b			
Část PD: C. Situace			
Obsah výkresu:			
<div>SITUAČNÍ VÝKRES ŠIRŠÍCH VZTAHŮ</div>			
Zakázkové číslo:		24_109	
Datum:		10/2024	
Stupeň:		DPS/DVZ	
Měřítko:		1:1000	
Číslo výkresu:		1	
Číslo paré:			

Tato dokumentace je duševním majetkem D2C PROJEKT group s.r.o. Nesmí být použita a kopírována třetí osobou, ji předána či jinak s ní nakládáno bez písemného souhlasu D2C PROJEKT group s.r.o.