


TRAUBOVA 3, BYT Č. 5 - STÁVAJÍCÍ STAV

M 1:50

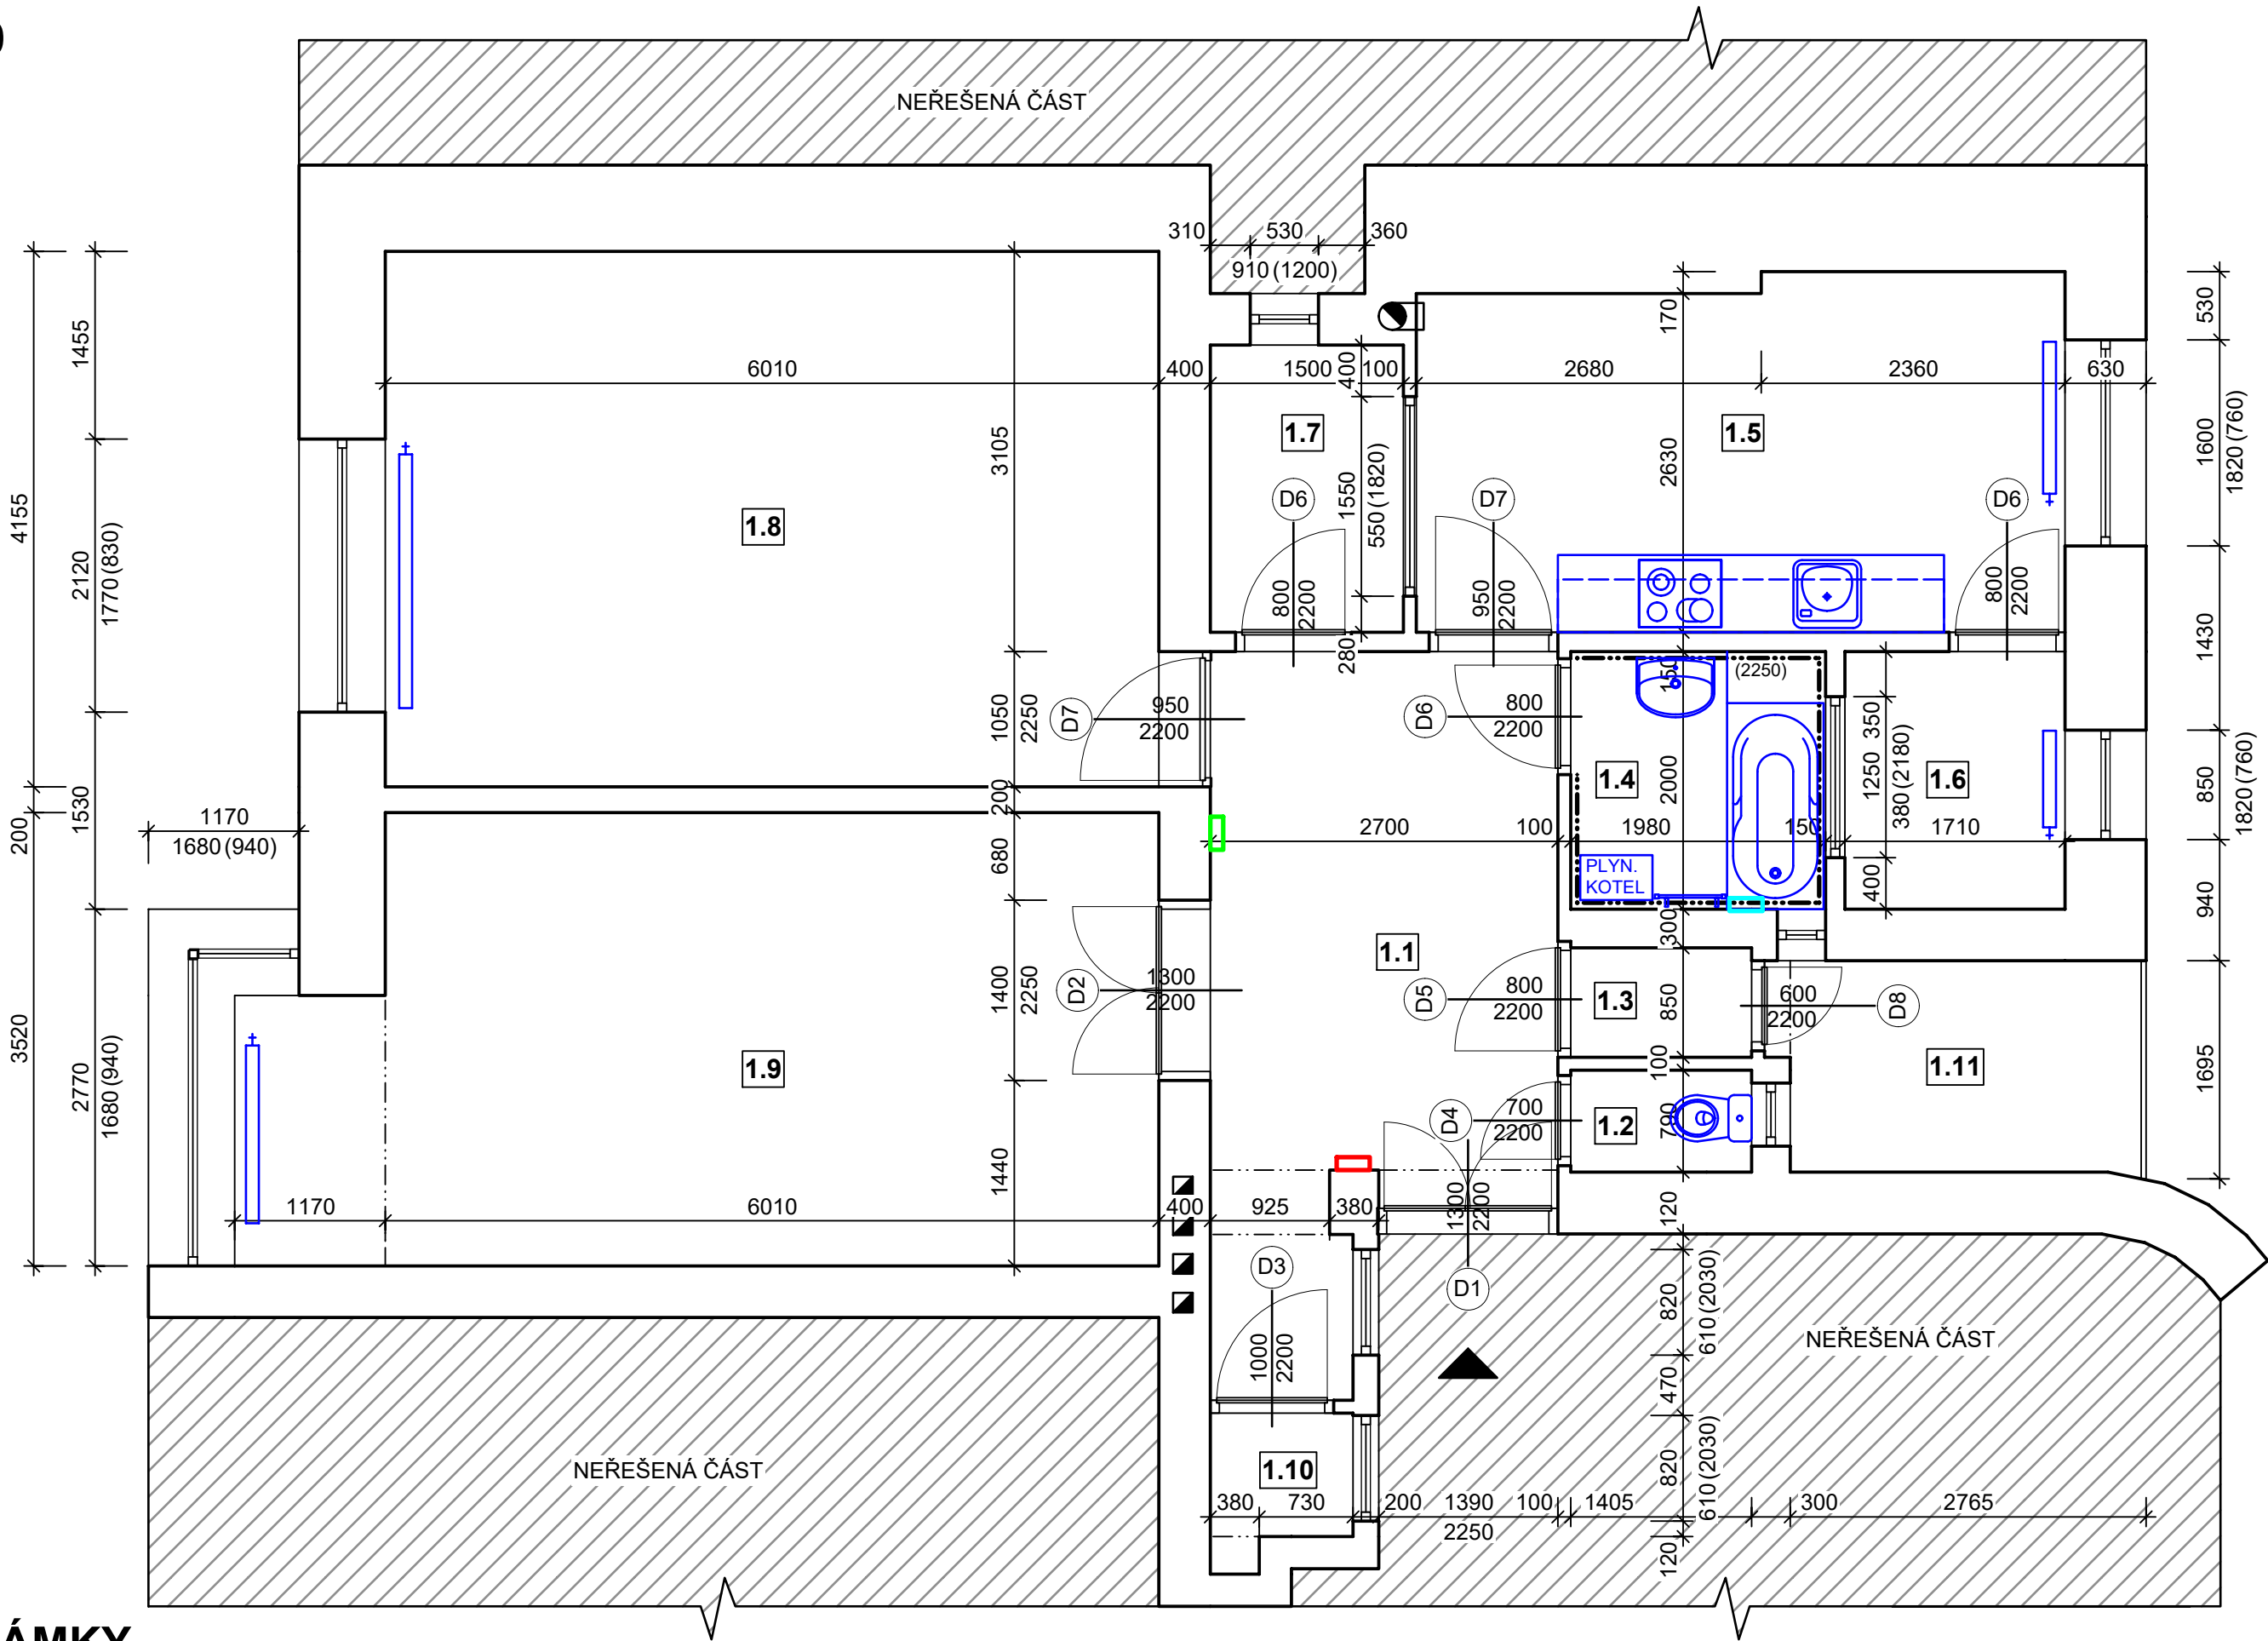

**POZNÁMKY**

- PODROBNÝ POPIS STÁVAJÍCÍHO STAVU VIZ TECHNICKÁ ZPRÁVA
- FOTODOKUMENTACE STÁVAJÍCÍHO STAVU JE SOUČÁSTÍ TECHNICKÉ ZPRÁVY

LEGENDA MÍSTNOSTÍ

OZNAČENÍ	NÁZEV MÍSTNOSTI	PLOCHA [m²]	PODLAHA	SV. VÝŠKA STROPU [mm]
1.1	CHODBA	13,14	OSB + PLOVOUCÍ PODLAHA	+ 2.940
1.2	WC	1,11	KERAMICKÁ DLAŽBA	+ 2.950
1.3	CHODBA	1,19	KAMENINA	+ 2.970
1.4	KOUPELNA	3,96	KERAMICKÁ DLAŽBA	+ 2.950
1.5	KUCHYŇ	13,66	OSB + PLOVOUCÍ PODLAHA	+ 2.940
1.6	POKOJ	3,42	DŘEVĚNÁ PRKNA	+ 2.960
1.7	SPÍŽ	3,35	KAMENINA	+ 2.980
1.8	POKOJ	24,98	DŘEVĚNÉ PARKETY	+ 2.950
1.9	POKOJ	23,61	DŘEVĚNÉ PARKETY	+ 2.950
1.10	ŠATNA	1,17	KAMENINA	+ 2.160
1.11	BALKÓN	4,55	KERAMICKÁ DLAŽBA	+ 2.850
CELKOVÁ PLOCHA MÍSTNOSTÍ		94,14		

LEGENDA ZNAČENÍ

	STÁVAJÍCÍ CIHELNÉ ZDIVO		VODOMĚR S UZÁVĚREM		VSTUP DO BYTOVÉ JEDNOTKY
	NEŘEŠENÁ ČÁST		POJISTKY		HUP

TATO DOKUMENTACE SLOUŽÍ PRO ÚČELY PROVEDENÍ STAVBY V ROZSAHU DLE VYHL.Č. 499/2006 SB. JE URČENA SVÝM ROZSAHEM A PODROBNOSTMI ŘEŠENÍ PRO VÝBĚR ZHOTOVITELE STAVBY A NÁSLEDNOU REALIZACI. DOKUMENTACE STANOVUJE ZÁSADY, PODMÍNKY, NÁVRHY A PRINCIPY PRO DALŠÍ PŘÍPRAVU STAVBY. ÚDAJE V TÉTO DOKUMENTACI UVEDENÉ NELZE CHÁPAT A VYKLÁDAT SAMOSTATNĚ, ALE VŽDY V KONTEXTU VŠECH OSTATNÍCH ÚDAJŮ V DOKUMENTACI JAKO CELKU OBSAŽENÝCH (JAK V TEXTOVÉ TAK TAKÉ VÝKRESOVÉ ČÁSTI DOKUMENTACE).

JAKÁKOLIV ZMĚNA V DOKUMENTACI, KTERÁ MĚNÍ JEJÍ ZÁSADY, INDIVIDUÁLNĚ NEPROJEDNANÁ A NEOBJEDNANÁ U ZHOTOVITELE DOKUMENTACE, BUDE POKLÁDÁNA ZA PORUŠENÍ ZÁSAD TECHNICKÉHO ŘEŠENÍ A ZPRACOVATEL SI VYHRADŽUJE PRÁVO PÍSEMNĚ INFORMOVAT O TÉTO SKUTEČNOSTI STAVEBNÍ ÚŘAD.

Z1			
OZNAČENÍ	PODROBNOSTI O ZMĚNĚ	DATUM	PODPIS

	Zodpovědný projektant	
	Ing. et Ing. Lukáš Císař	
	Vypracoval	
	Bc. Monika Pěnčíková	

Místo stavby: Černá Pole, parc. číslo: 3799, Traubova 1915/3a, byt č. 5	Zakázkové číslo:	23_129
Investor: Statutární město Brno, Dominikánské náměstí 196/1, 602 00 Brno	Datum:	05/2024
Stavba:  <div>OPRAVA BYTŮ ETAPA 7/2023</div>	Stupeň:	DPS/DVZ
	Měřítko:	1:50
Část stavby: SO 01 Bytová jednotka ulice Traubova 3, byt č. 5	Číslo výkresu:	Číslo paré:
Část PD: D.1.1 Architektonicko-stavební řešení		
Obsah výkresu:  <div>PŮDORYS - STÁVAJÍCÍ STAV</div>		
	1	

Tato dokumentace je duševním majetkem Projekt4Home s.r.o. Nesmí být použita a kopírována třetí osobou, ji předána či jinak s ní nakládáno bez písemného souhlasu Projekt4Home s.r.o.