


TRAUBOVA 3, BYT Č. 5 - BOURACÍ KCE  
M 1:50

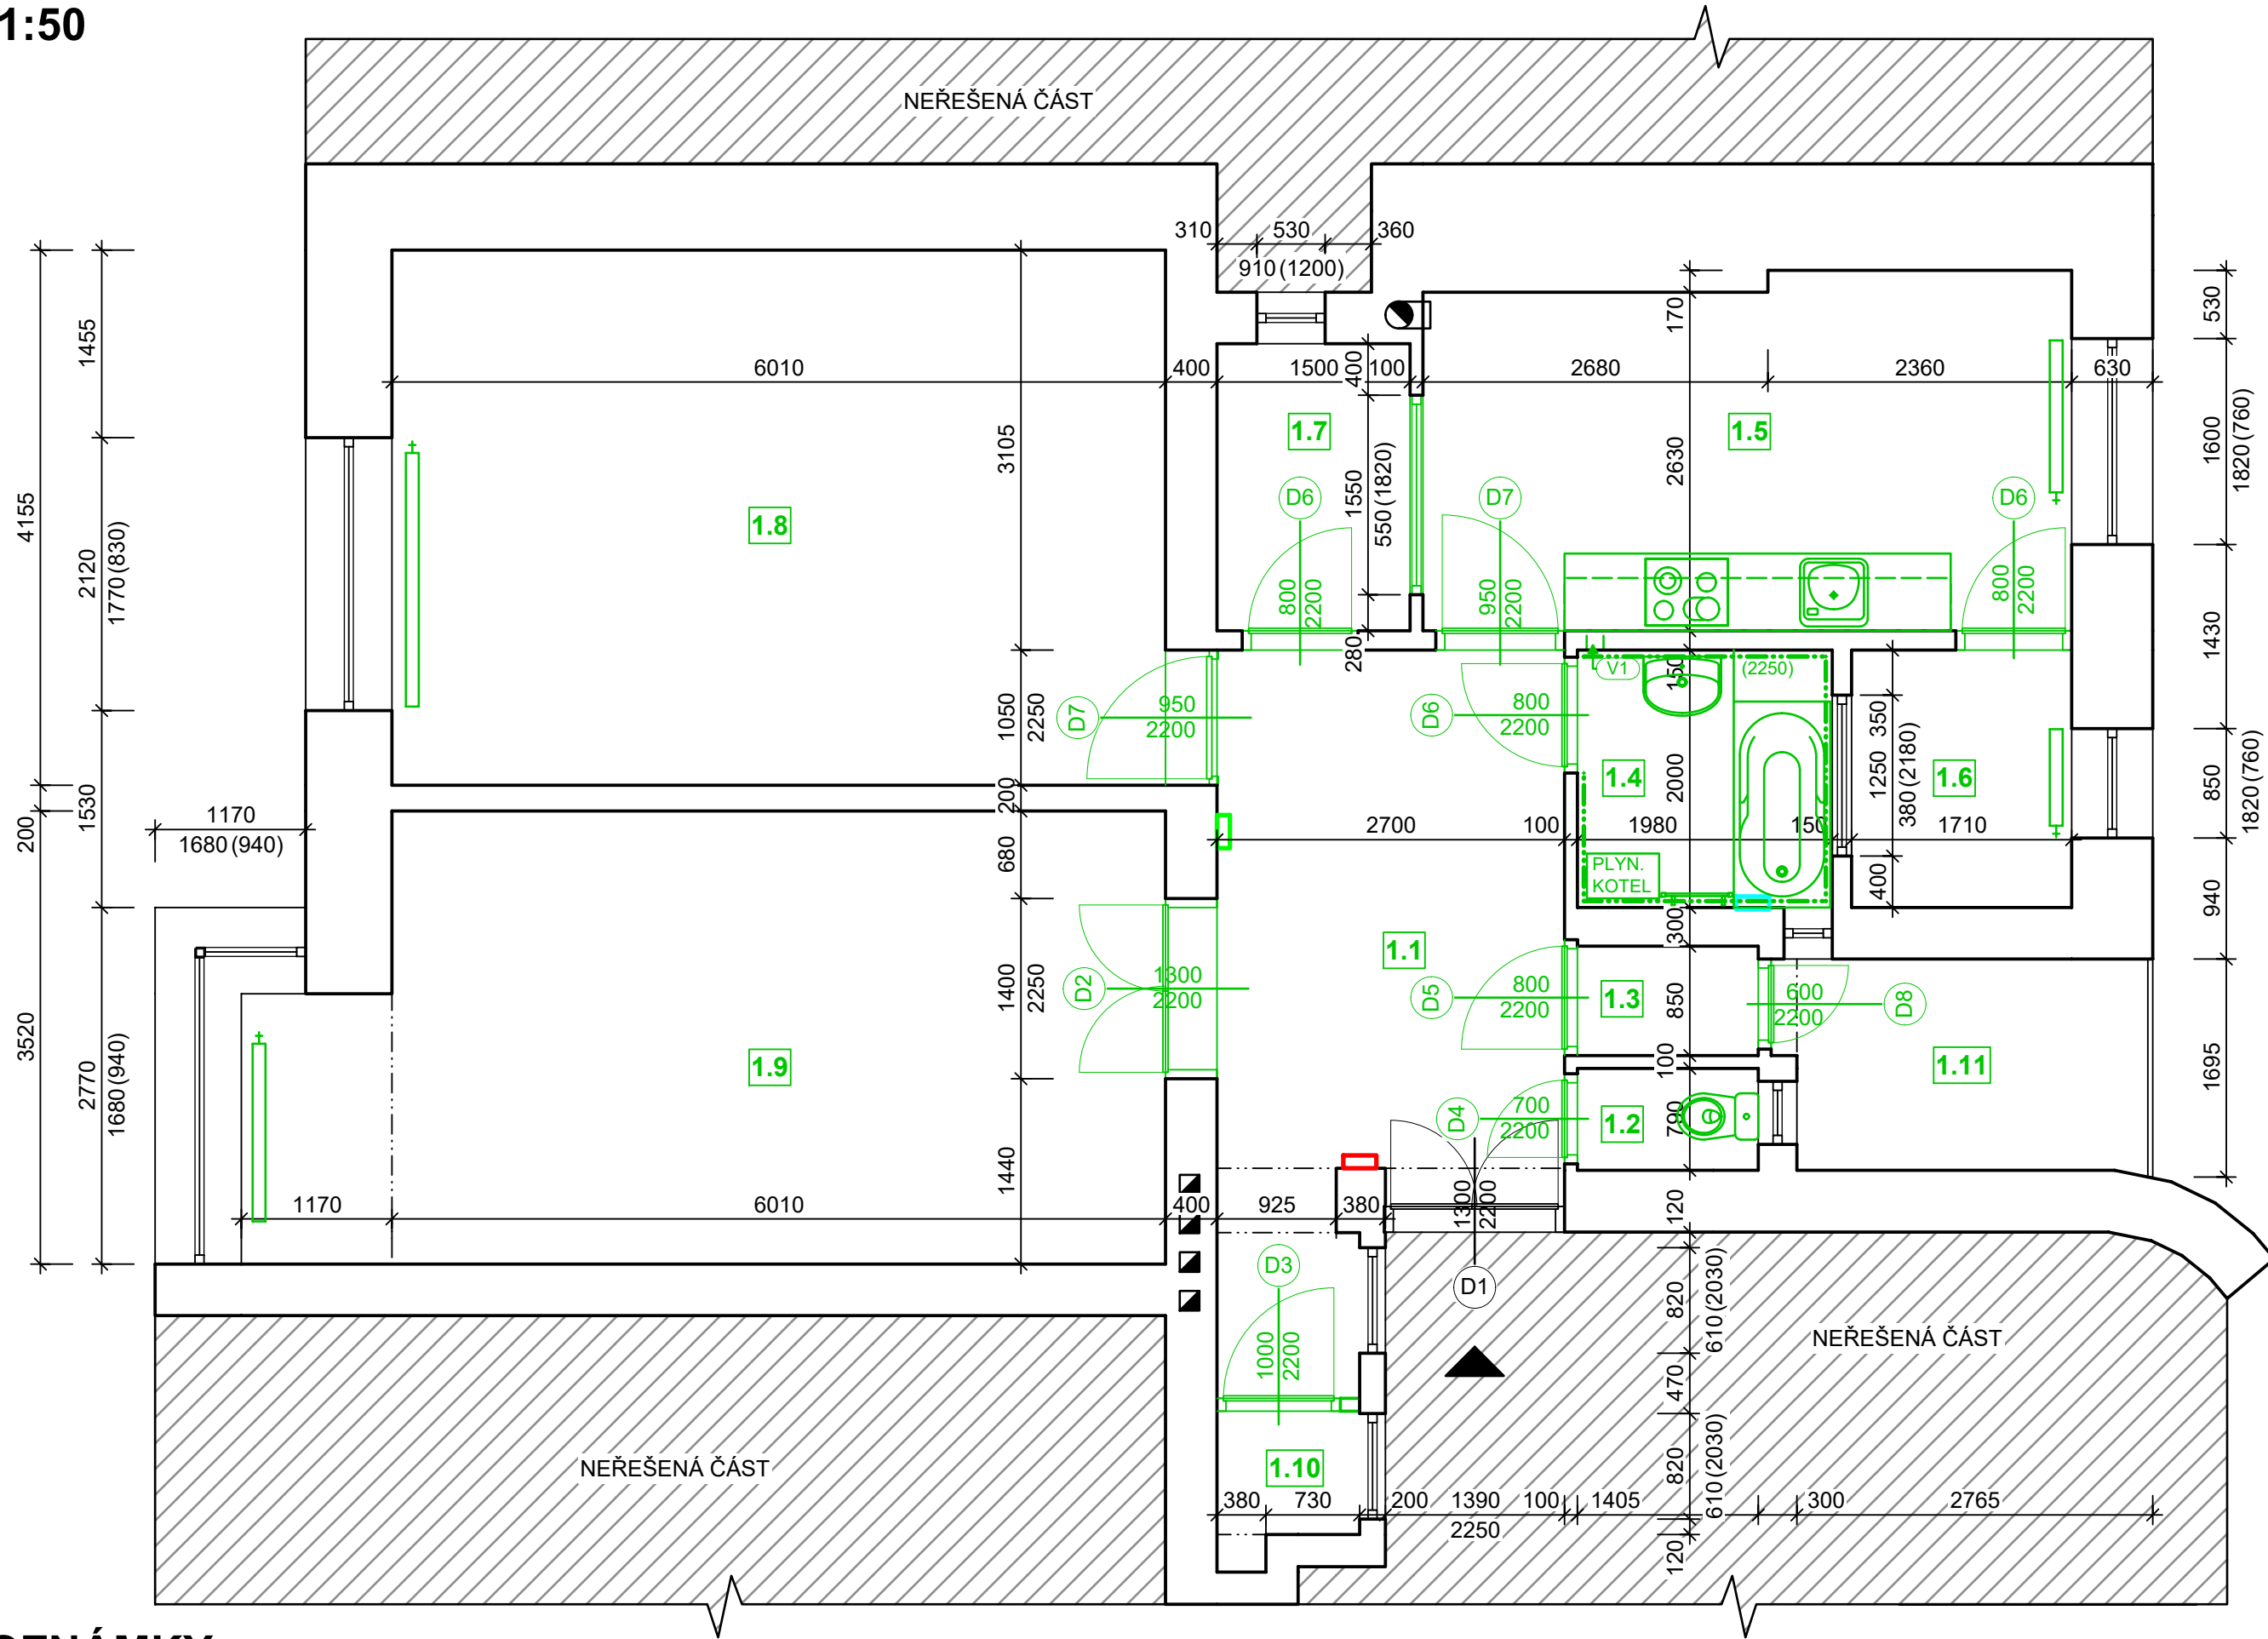

POZNÁMKY

- PODROBNÝ POPIS STÁVAJÍCÍHO STAVU VIZ TECHNICKÁ ZPRÁVA
- FOTODOKUMENTACE STÁVAJÍCÍHO STAVU JE SOUČÁSTÍ TECHNICKÉ ZPRÁVY
- VEŠKERÉ STÁVAJÍCÍ ROZVODY INSTALACÍ BUDOU DEMONTOVANY
- BUDE VYBOURÁN OTVOR PRO VÝVOD VZT. OTVOR BUDE VYTVOŘEN JÁDROVÝM VRTEM Ø160, OSA VRTU BUDE VE VÝŠCE NAD KUCHYŇSKÝMI SKŘÍŇKAMI, VEDENÍ POTRUBÍ BUDE UMÍSTĚNO V PODHLEDU

Tato projektová dokumentace je zpracována ve stupni dle popisového pole každého výkresu. Vzhledem k charakteru a rozsahu investičního záměru je nutné, aby provedené jednotlivé stavební úpravy a dílčí profese byly dodavatelem zaznamenány prostřednictvím fotodokumentace, záznamů ve stavebním deníku a následně zakresleny do dokumentace skutečného provedení stavby.

LEGENDA MÍSTNOSTÍ

OZNAČENÍ	NÁZEV MÍSTNOSTI	PLOCHA [m²]	PODLAHA	SV. VÝŠKA STROPU [mm]
1.1	CHODBA	13,14	OSB + PLOVOUCÍ PODLAHA	+ 2.940
1.2	WC	1,11	KERAMICKÁ DLAŽBA	+ 2.950
1.3	CHODBA	1,19	KAMENINA	+ 2.970
1.4	KOUPELNA	3,96	KERAMICKÁ DLAŽBA	+ 2.950
1.5	KUCHYŇ	13,66	OSB + PLOVOUCÍ PODLAHA	+ 2.940
1.6	POKOJ	3,42	DŘEVĚNÁ PRKNA	+ 2.960
1.7	SPIŽ	3,35	KAMENINA	+ 2.980
1.8	POKOJ	24,98	DŘEVĚNÉ PARKETY	+ 2.950
1.9	POKOJ	23,61	DŘEVĚNÉ PARKETY	+ 2.950
1.10	ŠATNA	1,17	KAMENINA	+ 2.160
1.11	BALKÓN	4,55	KERAMICKÁ DLAŽBA	+ 2.850

CELKOVÁ PLOCHA MÍSTNOSTÍ 94,14

LEGENDA ZNAČENÍ

- STÁVAJÍCÍ CIHELNÉ ZDIVO
- NEŘEŠENÁ ČÁST
- VSTUP DO BYTOVÉ JEDNOTKY
- VODOMĚR S UZÁVĚREM
- POJISTKY
- HUP
- BOURANÉ KONSTRUKCE
- V1

 JÁDROVÝ VRT Ø 160 mm PRO POTRUBÍ VZT (VE STÁVAJÍCÍ STĚNĚ DO KOUPELNY, VEDENÍ VZT VIZ NOVÝ STAV)

TATO DOKUMENTACE SLOUŽÍ PRO ÚČELY PROVEDENÍ STAVBY V ROZSAHU DLE VYHL.Č. 499/2006 SB. JE URČENA SVÝM ROZSAHEM A PODROBNOSTMI ŘEŠENÍ PRO VÝBĚR ZHOTOVITELE STAVBY A NÁSLEDNOU REALIZACI. DOKUMENTACE STANOVUJE ZÁSADY, PODMÍNKY, NÁVRHY A PRINCIPY PRO DALŠÍ PŘÍPRAVU STAVBY. ÚDAJE V TÉTO DOKUMENTACI UVEDENÉ NELZE CHÁPAT A VYKLÁDAT SAMOSTATNĚ, ALE VŽDY V KONTEXTU VŠECH OSTATNÍCH ÚDAJŮ V DOKUMENTACI JAKO CELKU OBSAŽENÝCH (JAK V TEXTOVÉ TAK TAKÉ VÝKRESOVÉ ČÁSTI DOKUMENTACE).

JAKÁKOLIV ZMĚNA V DOKUMENTACI, KTERÁ MĚNÍ JEJÍ ZÁSADY, INDIVIDUÁLNĚ NEPROJEDNANÁ A NEOBJEDNANÁ U ZHOTOVITELE DOKUMENTACE, BUDE POKLÁDÁNA ZA PORUŠENÍ ZÁSAD TECHNICKÉHO ŘEŠENÍ A ZPRACOVATEL SI VYHRAŽUJE PRÁVO PÍSEMNĚ INFORMOVAT O TÉTO SKUTEČNOSTI STAVEBNÍ ÚŘAD.

Z1			
OZNAČENÍ	PODROBNOSTI O ZMĚNĚ	DATUM	PODPIS

	Zodpovědný projektant	
	Ing. et Ing. Lukáš Císař	
	Vypracoval	
	Bc. Monika Pěnčíková	

Místo stavby: Černá Pole, parc. číslo: 3799, Traubova 1915/3a, byt č. 5	Zakázkové číslo:	23_129
Investor: Statutární město Brno, Dominikánské náměstí 196/1, 602 00 Brno	Datum:	05/2024
Stavba: OPRAVA BYTŮ ETAPA 7/2023	Stupeň:	DPS/DVZ
Část stavby: SO 01 Bytová jednotka ulice Traubova 3, byt č. 5	Měřítko:	1:50
Část PD: D.1.1 Architektonicko-stavební řešení	Číslo výkresu:	Číslo paré:
Obsah výkresu: PŮDORYS - BOURANÉ KCE	2	

Tato dokumentace je duševním majetkem Projekt4Home s.r.o. Nesmí být použita a kopírována třetí osobou, ji předána či jinak s ní nakládáno bez písemného souhlasu Projekt4Home s.r.o.