


TRAUBOVA 3a, BYT Č. 5 - VODOVOD NOVÝ STAV

M 1:50

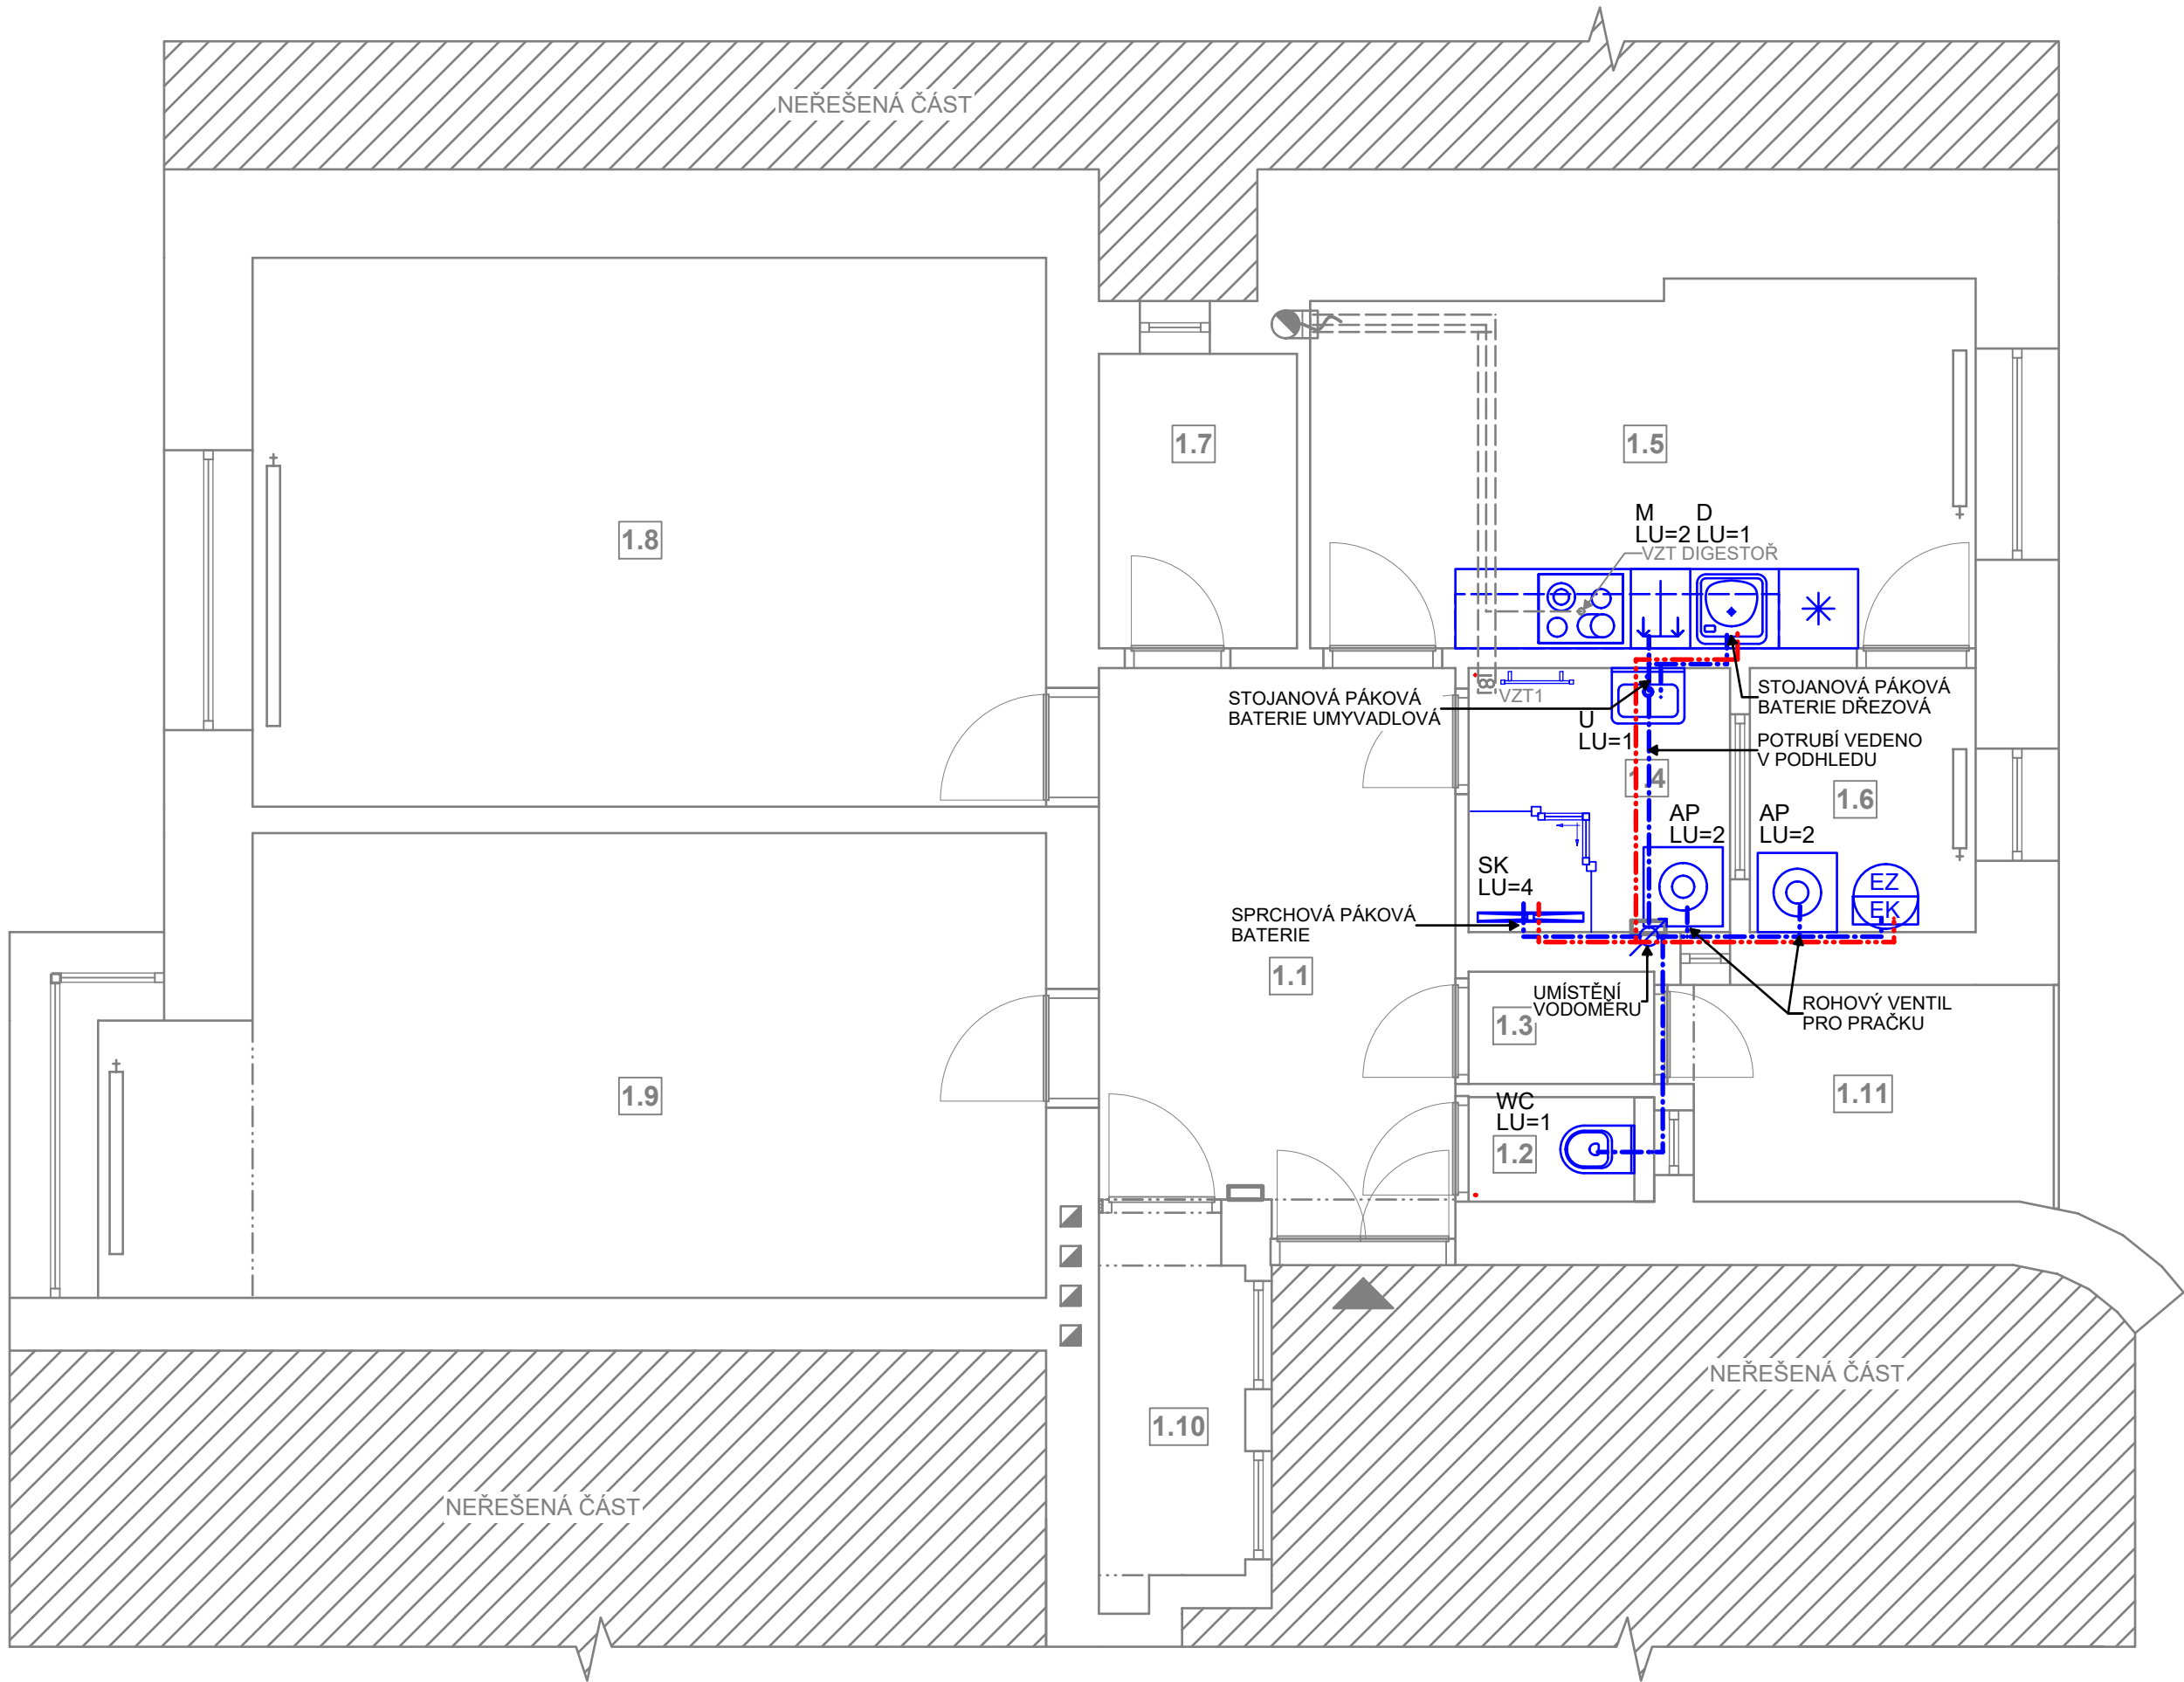

POZNÁMKY

- VNITŘNÍ ROZVODY VODY JSOU NAVRŽENY Z PLASTOVÉHO POTRUBÍ PPR PN16
- ZAŘIZOVACÍ PŘEDMĚTY BUDOU PŘIPOJENY ROHOVÝMI VENTILY
- STÁVAJÍCÍ VEDENÍ VODOVODNÍHO POTRUBÍ BUDE ZRUŠENO A BUDE NAHRAZENO ZCELA NOVÝMI ROZVODY
- NENÍ ZNÁMO PŘESNÉ UMÍSTĚNÍ STOUPACÍHO POTRUBÍ. V RÁMCI REALIZACE MUSÍ BÝT UPŘESNĚNO ZHOTOVITELEM
- POTRUBÍ JE SPOJOVÁNO POLYFÚZNÍM SVAŘOVÁNÍM POMOCÍ ELEKTROTVAROVEK
- MIN. SKLON POTRUBÍ JE 0,3% K VÝTOKOVÝM ARMATURÁM
- KOTVENÍ POTRUBÍ BUDE PROVÁDĚNO DLE MONTÁŽNÍCH PŘEDPISŮ DODAVATELE
- POTRUBÍ BUDE VEDENO V PODHLEDU, INSTALAČNÍCH PŘEDSTĚNÁCH A DRÁŽKÁCH VE ZDI, POPŘÍPADĚ V PODLAŽE
- POTRUBÍ BUDE IZOLOVÁNO NÁVLEKOVOU IZOLACÍ - = 0,040W/m\*K, TL.IZOLACE - STUDENÁ VODA - 13 mm, TEPLÁ VODA 20 mm

LEGENDA TI -  
STUDENÁ VODA

Ø POTRUBÍ	TL. IZOLACE
20x3,4	13 mm
25x4,3	13 mm

LEGENDA TI -  
TEPLÁ VODA

Ø POTRUBÍ	TL. IZOLACE
20x3,4	20 mm
25x4,3	20 mm

LEGENDA MÍSTNOSTÍ

OZNAČENÍ	NÁZEV MÍSTNOSTI	PLOCHA [m²]	PODLAHA	SV. VÝŠKA STROPU [mm]
1.1	CHODBA	13,14	LEPENÝ VINYL	+ 2.940
1.2	WC	1,11	KERAMICKÁ DLAŽBA	+ 2.950
1.3	CHODBA	1,19	LEPENÝ VINYL	+ 2.970
1.4	KOUPELNA	3,96	KERAMICKÁ DLAŽBA	P1/SDK PODHLED - 2800
1.5	KUCHYŇ	13,66	LEPENÝ VINYL	P1/SDK PODHLED - 2800
1.6	POKOJ	3,42	LEPENÝ VINYL	+ 2.960
1.7	SPIŽ	3,35	KERAMICKÁ DLAŽBA	+ 2.980
1.8	POKOJ	24,98	LEPENÝ VINYL	+ 2.950
1.9	POKOJ	23,61	LEPENÝ VINYL	+ 2.950
1.10	ŠATNA	3,08	LEPENÝ VINYL	+ 2.160
1.11	BALKÓN	4,55	KERAMICKÁ DLAŽBA	+ 2.850

CELKOVÁ PLOCHA MÍSTNOSTÍ 94,14

LEGENDA ZNAČENÍ

- POTRUBÍ STUDENÉ VODY
- POTRUBÍ TEPLÉ VODY
- VSTUP DO ŘEŠENÉ BYTOVÉ JEDNOTKY

LEGENDA ZAŘIZ. PŘEDMĚTŮ

OZN.	NÁZEV ZAŘIZOVACÍHO PŘEDMĚTU	D	DŘEZ JEDNODUCHÝ	SK	SPRCHOVÝ KOUT
AP	AUTOMATICKÁ PRAČKA	D	DŘEZ JEDNODUCHÝ	SK	SPRCHOVÝ KOUT
U	UMYVADLO, UMYVÁTKO	M	MYČKA	WC	ZÁCHODOVÁ MÍSA

TATO DOKUMENTACE SLOUŽÍ PRO ÚČELY PROVEDENÍ STAVBY V ROZSAHU DLE VYHL.Č. 499/2006 SB. JE URČENA SVÝM ROZSAHEM A PODROBNOSTMI ŘEŠENÍ PRO VÝBĚR ZHOTOVITELE STAVBY A NÁSLEDNOU REALIZACI. DOKUMENTACE STANOVUJE ZÁSADY, PODMÍNKY, NÁVRHY A PRINCIPY PRO DALŠÍ PŘÍPRAVU STAVBY. ÚDAJE V TĚTO DOKUMENTACI UVEDENÉ NELZE CHÁPAT A VYKLÁDAT SAMOSTATNĚ, ALE VŽDY V KONTEXTU VŠECH OSTATNÍCH ÚDAJŮ V DOKUMENTACI JAKO CELKU OBSAŽENÝCH (JAK V TEXTOVÉ TAK TAKÉ VÝKRESOVÉ ČÁSTI DOKUMENTACE).

JAKÁKOLIV ZMĚNA V DOKUMENTACI, KTERÁ MĚNÍ JEJÍ ZÁSADY, INDIVIDUÁLNĚ NEPROJEDNANÁ A NEOBJEDNANÁ U ZHOTOVITELE DOKUMENTACE, BUDE POKLÁDÁNA ZA PORUŠENÍ ZÁSAD TECHNICKÉHO ŘEŠENÍ A ZPRACOVATEL SI VYHRAŽUJE PRÁVO PÍSEMNĚ INFORMOVAT O TĚTO SKUTEČNOSTI STAVEBNÍ ÚŘAD.

Z1			
OZNAČENÍ	PODROBNOSTI O ZMĚĚ	DATUM	PODPIS

	Zodpovědný projektant	
	Ing. et Ing. Lukáš Císař	
	Vypracoval	
	Bc. Monika Pěničková	

Místo stavby: Černá Pole, parc. číslo: 3799, Traubova 1915/3a, byt č. 5	Zakázkové číslo:	23_129
Investor: Statutární město Brno, Dominikánské náměstí 196/1, 602 00 Brno	Datum:	05/2024
Stavba: OPRAVA BYTŮ ETAPA 7/2023	Stupeň:	DPS/DVZ
	Měřítko:	1:50
Část stavby: SO 01 Bytová jednotka ulice Traubova 3a, byt č. 5	Číslo výkresu:	Číslo paré:
Část PD: D.1.4.1 Zdravotně technické instalace		
Obsah výkresu: VODOVOD - NOVÝ STAV		

Tato dokumentace je duševním majetkem Projekt4Home s.r.o. Nesmí být použita a kopírována třetí osobou, ji předána či jinak s ní nakládáno bez písemného souhlasu Projekt4Home s.r.o.