


JÁNSKÁ 25, BYT Č. 5 - NOVÝ STAV

M 1:50

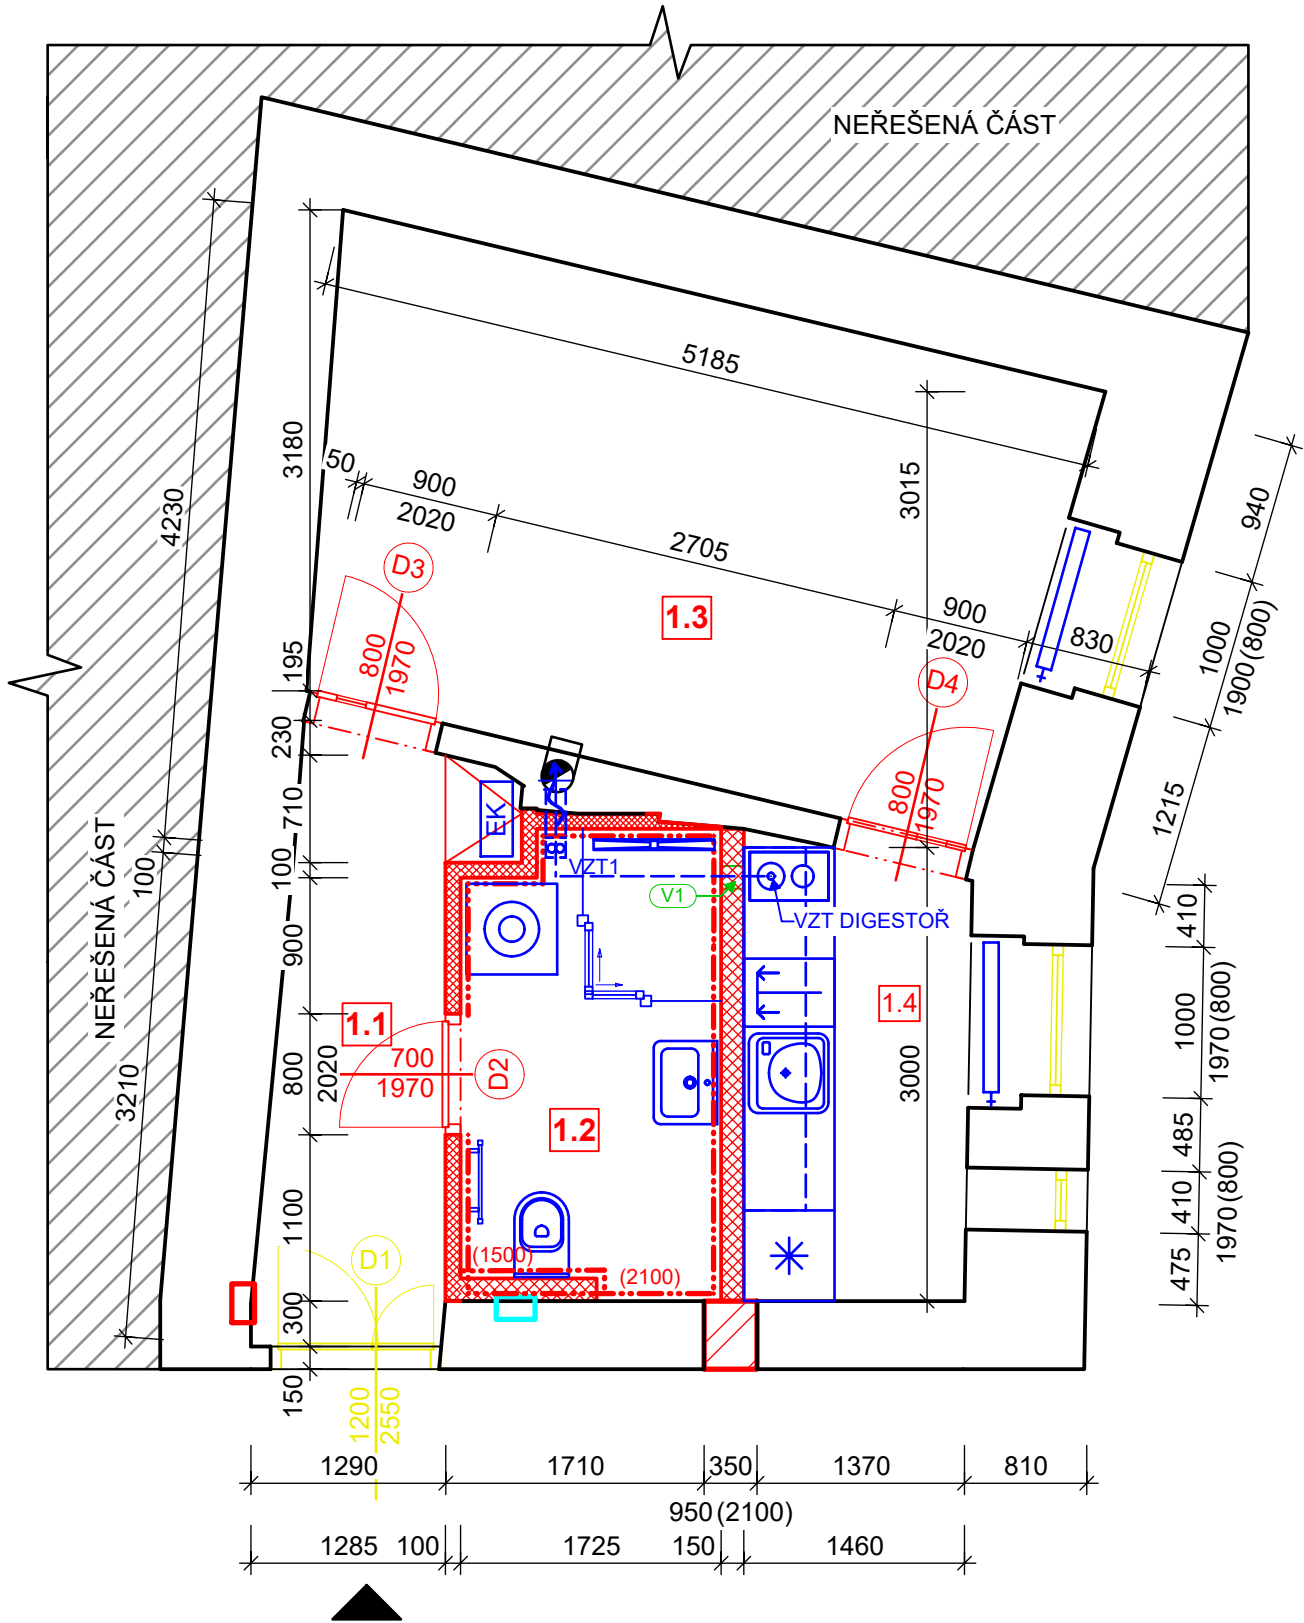

LEGENDA MÍSTNOSTÍ

OZNAČENÍ	NÁZEV MÍSTNOSTI	PLOCHA [m²]	PODLAHA	SV. VÝŠKA STROPU [mm]
1.1	CHODBA	4,51	LEPENÝ VINYL	P1/SDK PODHLED - 2800
1.2	KOUPELNA	5,08	KERAMICKÁ DLAŽBA	P1/SDK PODHLED - 2800
1.3	POKOJ	15,31	LEPENÝ VINYL	P1/SDK PODHLED - 2800
1.4	KUCHYŇ	4,39	LEPENÝ VINYL	P1/SDK PODHLED - 2800
CELKOVÁ PLOCHA MÍSTNOSTÍ		29,29		

LEGENDA ZNAČENÍ

	STÁVAJÍCÍ CIHELNÉ ZDIVO		NOVÉ KONSTRUKCE		EK ELEKTRICKÝ KOTEL
	NEŘEŠENÁ ČÁST		ZAŽDĚNÍ OTVORU PÓROBETON		VENTILÁTOR + VEDENÍ VZT V PODHLEDU
	VSTUP DO BYTOVÉ JEDNOTKY		NOVÉ SDK PŘÍČKY		VODOMĚR S UZÁVĚREM
	JÁDROVÝ VRT Ø 160 mm PRO POTRUBÍ VZT (V NOVÉ STĚNĚ DO KOUPELNY, VEDENÍ VZT, BOURANÉ KCE)		REPASOVANÉ KCE		POJISTKY

POZNÁMKY

- PODROBNÝ TECHNICKÝ POPIS VIZ TECHNICKÁ ZPRÁVA
 - FOTODOKUMENTACE STÁVAJÍCÍHO STAVU JE SOUČÁSTÍ TECHNICKÉ ZPRÁVY
 - VEDENÍ POTRUBÍ VZT V PODHLEDU, PODROBNĚJI O VENTILÁTORU VIZ TECHNICKÁ ZPRÁVA
 - VE VŠECH MÍSTNOSTECH BUDE SNÍŽENA SVĚTLÁ VÝŠKA NOVÝM SDK PODHLEDEM
 - STÁVAJÍCÍ OKNA BUDOU REPASOVÁNA
 - NAD UMYVADLO V KOUPELNĚ BUDE UMÍSTĚNO NOVÉ ZRCADLO - 50x80 cm S FAZETOU
 - OBKLAD V KUCHYNI A CELÁ KUCHYŇSKÁ LINKA VČETNĚ ZAŘIZOVÁKŮ NENÍ SOUČÁSTÍ DODÁVKY, JE ŘEŠENO Tedy POLIZE ORIENTAČNĚ (DLE POŽADAVKŮ OBEDNATELE)
- TATO DOKUMENTACE SLOUŽÍ PRO ÚČELY PROVEDENÍ STAVBY V ROZSAHU DLE VÝHL.Č. 499/2006 SB. JE URČENA SVÝM ROZSAHEM A PODROBNOSTMI ŘEŠENÍ PRO VÝBĚR ZHOTOVITELE STAVBY A NÁSLEDNOU REALIZACI. DOKUMENTACE STANOVUJE ZÁSADY, PODMÍNKY, NÁVRHY A PRINCIPY PRO DALŠÍ PŘÍPRAVU STAVBY. ÚDAJE V TĚTO DOKUMENTACI UVEDENÉ NELZE CHÁPAT A VYKLÁDAT SAMOSTATNĚ, ALE VŽDY V KONTEXTU VŠECH OSTATNÍCH ÚDAJŮ V DOKUMENTACI JAKO CELKU OBSAŽENÝCH (JAK V TEXTOVÉ TAK TAKÉ VÝKRESOVÉ ČÁSTI DOKUMENTACE).
- JAKÁKOLIV ZMĚNA V DOKUMENTACI, KTERÁ MĚNÍ JEJÍ ZÁSADY, INDIVIDUÁLNĚ NEPROJEDNANÁ A NEOBJEDNANÁ U ZHOTOVITELE DOKUMENTACE, BUDE POKLÁDÁNA ZA PORUŠENÍ ZÁSAD TECHNICKÉHO ŘEŠENÍ A ZPRACOVATEL SI VYHRAŽUJE PRÁVO PÍSEMNĚ INFORMOVAT O TĚTO SKUTEČNOSTI STAVEBNÍ ÚŘAD.

Z1			
OZNAČENÍ	PODROBNOSTI O ZMĚNĚ	DATUM	PODPIS

	Zodpovědný projektant	
	Ing. et Ing. Lukáš Císař	
Vypracoval	Bc. Monika Pěnčíková	PROJEKT4HOME

Místo stavby: Město Brno, parc. číslo: 158, Jánská 460/25, byt č. 5	Zakázkové číslo:	23_129
Investor: Statutární město Brno, Dominikánské náměstí 196/1, 602 00 Brno	Datum:	05/2024
Stavba: OPRAVA BYTŮ ETAPA 7/2023	Stupeň:	DPS/DVZ
	Měřítko:	1:50
Část stavby: SO 01 Bytová jednotka ulice Jánská 25, byt č. 5	Číslo výkresu: 3	Číslo paré:
Část PD: D.1.1 Architektonicko-stavební řešení		
Obsah výkresu: PŮDORYS - NOVÝ STAV		

Tato dokumentace je duševním majetkem Projekt4Home s.r.o. Nesmí být použita a kopírována třetí osobou, ji předána či jinak s ní nakládáno bez písemného souhlasu Projekt4Home s.r.o.