


JÁNSKÁ 25, BYT Č. 5 - BOURACÍ KCE
M 1:50

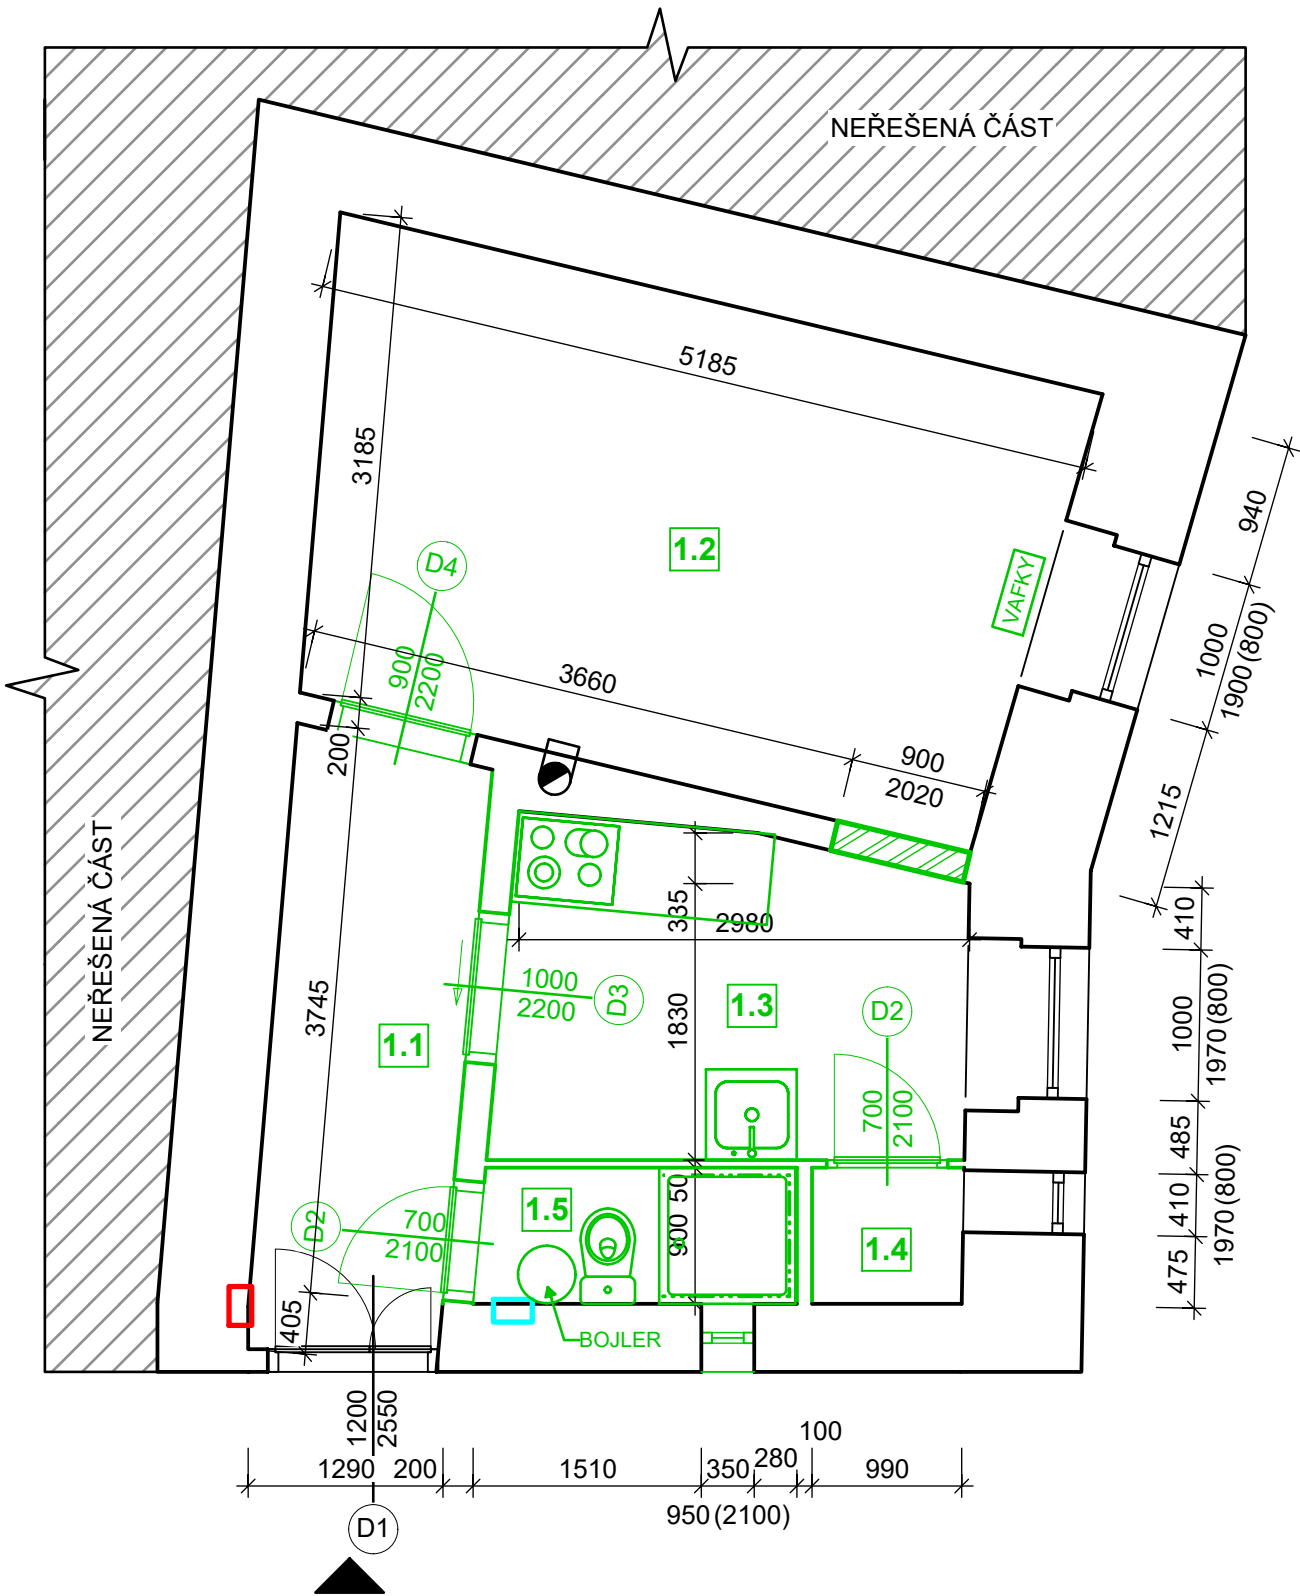

POZNÁMKY

- PODROBNÝ POPIS STÁVAJÍCÍHO STAVU VIZ TECHNICKÁ ZPRÁVA
- FOTODOKUMENTACE STÁVAJÍCÍHO STAVU JE SOUČÁSTÍ TECHNICKÉ ZPRÁVY
- VEŠKERÉ STÁVAJÍCÍ ROZVODY INSTALACÍ BUDOU DEMONTOVANY
- BUDE VYBOURÁN OTVOR PRO VÝVOD VZT. OTVOR BUDE VYTVOŘEN JÁDROVÝM VRTEM Ø160, VEDENÍ POTRUBÍ BUDE UMÍSTĚNO V PODHLEDU

LEGENDA MÍSTNOSTÍ

OZNAČENÍ	NÁZEV MÍSTNOSTI	PLOCHA [m²]	PODLAHA	SV. VÝŠKA STROPU [mm]
1.1	ZÁDVEŘÍ	5,18	PVC	+ 3.060
1.2	POKOJ	15,35	DŘEVĚNÉ PARKETY	+ 3.060
1.3	KUCHYŇ	6,54	PVC	+ 3.060
1.4	SPIŽ	0,90	KERAMICKÁ DLAŽBA	+ 3.060
1.5	KOUPELNA	1,89	KERAMICKÁ DLAŽBA	+ 3.060

CELKOVÁ PLOCHA MÍSTNOSTÍ 29,86

LEGENDA ZNAČENÍ

	STÁVAJÍCÍ CIHELNÉ ZDIVO		VODOMĚR S UZÁVĚREM		BOURANÉ KONSTRUKCE
	NEŘEŠENÁ ČÁST		POJISTKY		JÁDROVÝ VRT Ø 160 mm PRO POTRUBÍ VZT (V NOVÉ STĚNĚ DO KOUPELNY, VEDENÍ VZT VIZ NOVÝ STAV)
	VSTUP DO BYTOVÉ JEDNOTKY				

Tato projektová dokumentace je zpracována ve stupni dle popisového pole každého výkresu. Vzhledem k charakteru a rozsahu investičního záměru je nutné, aby provedené jednotlivé stavební úpravy a dílčí profese byly dodavatelem zaznamenány prostřednictvím fotodokumentace, záznamů ve stavebním deníku a následně zakresleny do dokumentace skutečného provedení stavby.

TATO DOKUMENTACE SLOUŽÍ PRO ÚČELY PROVEDENÍ STAVBY V ROZSAHU DLE VYHL.Č. 499/2006 SB. JE URČENA SVÝM ROZSAHEM A PODROBNOSTMI ŘEŠENÍ PRO VÝBĚR ZHOTOVITELE STAVBY A NÁSLEDNOU REALIZACI. DOKUMENTACE STANOVUJE ZÁSADY, PODMÍNKY, NÁVRHY A PRINCIPY PRO DALŠÍ PŘÍPRAVU STAVBY. ÚDAJE V TÉTO DOKUMENTACI UVEDENÉ NELZE CHÁPAT A VYKLÁDAT SAMOSTATNĚ, ALE VŽDY V KONTEXTU VŠECH OSTATNÍCH ÚDAJŮ V DOKUMENTACI JAKO CELKU OBSAŽENÝCH (JAK V TEXTOVÉ TAK TAKÉ VÝKRESOVÉ ČÁSTI DOKUMENTACE).

JAKÁKOLIV ZMĚNA V DOKUMENTACI, KTERÁ MĚNÍ JEJÍ ZÁSADY, INDIVIDUÁLNĚ NEPROJEDNANÁ A NEOBJEDNANÁ U ZHOTOVITELE DOKUMENTACE, BUDE POKLÁDÁNA ZA PORUŠENÍ ZÁSAD TECHNICKÉHO ŘEŠENÍ A ZPRACOVATEL SI VYHRAŽUJE PRÁVO PÍSEMNĚ INFORMOVAT O TÉTO SKUTEČNOSTI STAVEBNÍ ÚŘAD.

Z1			
OZNAČENÍ	PODROBNOSTI O ZMĚNĚ	DATUM	PODPIS

	Zodpovědný projektant	
	Ing. et Ing. Lukáš Císař	
	Vypracoval	
	Bc. Monika Pěnčíková	

Místo stavby: Město Brno, parc. číslo: 158, Janská 460/25, byt č. 5	Zakázkové číslo:	23_129
Investor: Statutární město Brno, Dominikánské náměstí 196/1, 602 00 Brno	Datum:	05/2024
Stavba:	Stupeň:	DPS/DVZ
	Měřítko:	1:50
Část stavby: SO 01 Bytová jednotka ulice Janská 25, byt č. 5	Číslo výkresu:	Číslo paré:
Část PD: D.1.1 Architektonicko-stavební řešení		
Obsah výkresu:		
PŮDORYS - BOURANÉ KCE	2	

Tato dokumentace je duševním majetkem Projekt4Home s.r.o. Nesmí být použita a kopírována třetí osobou, ji předána či jinak s ní nakládáno bez písemného souhlasu Projekt4Home s.r.o.