

TATO DOKUMENTACE SLOUŽÍ PRO ÚČELY PROVEDENÍ STAVBY V ROZSAHU DLE VYHL.Č. 499/2006 SB. JE URČENA SVÝM ROZSAHEM A PODROBNOSTMI ŘEŠENÍ PRO VÝBĚR ZHOTOVITELE STAVBY A NÁSLEDNOU REALIZACI. DOKUMENTACE STANOVUJE ZÁSADY, PODMÍNKY, NÁVRHY A PRINCIPY PRO DALŠÍ PŘÍPRAVU STAVBY. ÚDAJE V TÉTO DOKUMENTACI UVEDENÉ NELZE CHÁPAT A VYKLÁDAT SAMOSTATNĚ, ALE VŽDY V KONTEXTU VŠECH OSTATNÍCH ÚDAJŮ V DOKUMENTACI JAKO CELKU OBSAŽENÝCH (JAK V TEXTOVÉ TAK TAKÉ VÝKRESOVÉ ČÁSTI DOKUMENTACE).

JAKÁKOLIV ZMĚNA V DOKUMENTACI, KTERÁ MĚNÍ JEJI ZÁSADY, INDIVIDUÁLNĚ NEPROJEDNANÁ A NEOBJEDNANÁ U ZHOTOVITELE DOKUMENTACE, BUDE POKLÁDÁNA ZA PORUŠENÍ ZÁSAD TECHNICKÉHO ŘEŠENÍ A ZPRACOVATEL SI VYHRADZUJE PRÁVO PÍSEMNĚ INFORMOVAT O TÉTO SKUTEČNOSTI STAVEBNÍ ÚŘAD.

| | | | |
|----------|---------------------|-------|--------|
| Z1 | | | |
| OZNAČENÍ | PODROBNOSTI O ZMĚNĚ | DATUM | PODPIS |

PROJEKTANT ČÁSTI - D.1.1 ARCHITEKTONICKO STAVEBNÍ ŘEŠENÍ


| | | | |
|--------------------------|----------------------|--|--------------|
| ZODPOVĚDNÝ PROJEKTANT | VYPRACOVAL |  | PROJEKT4HOME |
| Ing. et Ing. Lukáš Císař | Bc. Monika Pěnčíková | | |
| | | | |


PROJEKTANT ČÁSTI - D.1.4.3 ELEKTROINSTALACE


| | | | |
|-----------------------|--------------|---|--|
| ZODPOVĚDNÝ PROJEKTANT | VYPRACOVAL |  | MARTIN ZEMAN ZAŠOVSKÁ 256 VALAŠSKÉ MEZIŘÍČÍ Projekce.Zeman@Gmail.com TEL: 777 28 43 49 |
| Jiří Zelinka | Martin Zeman | | |
| | | | |

| | | |
|--|-------------------------|-------------|
| Místo stavby: Brno, Orlí 8 byt č. 2a | Zakázkové číslo: | 23_129 |
| Investor: Statutární město Brno, Dominikánské náměstí 196/1, 602 00 Brno | Datum: | 04.2024 |
| Stavba: OPRAVA BYTŮ ETAPA 7/2023 | Stupeň: | DPS/DVZ |
| | Měřítko: | |
| Část stavby: SO 01 Bytová jednotka | Číslo výkresu: 4 | Číslo paré: |
| Část PD: D.1.4.3 Elektroinstalace | | |
| Obsah výkresu: Rozváděč RB - nový | | |

Tato dokumentace je duševním majetkem Projekt4Home s.r.o. Nesmí být použita a kopírována třetí osobou, Ji předána či jinak s ní nakládáno bez písemného souhlasu Projekt4Home s.r.o.

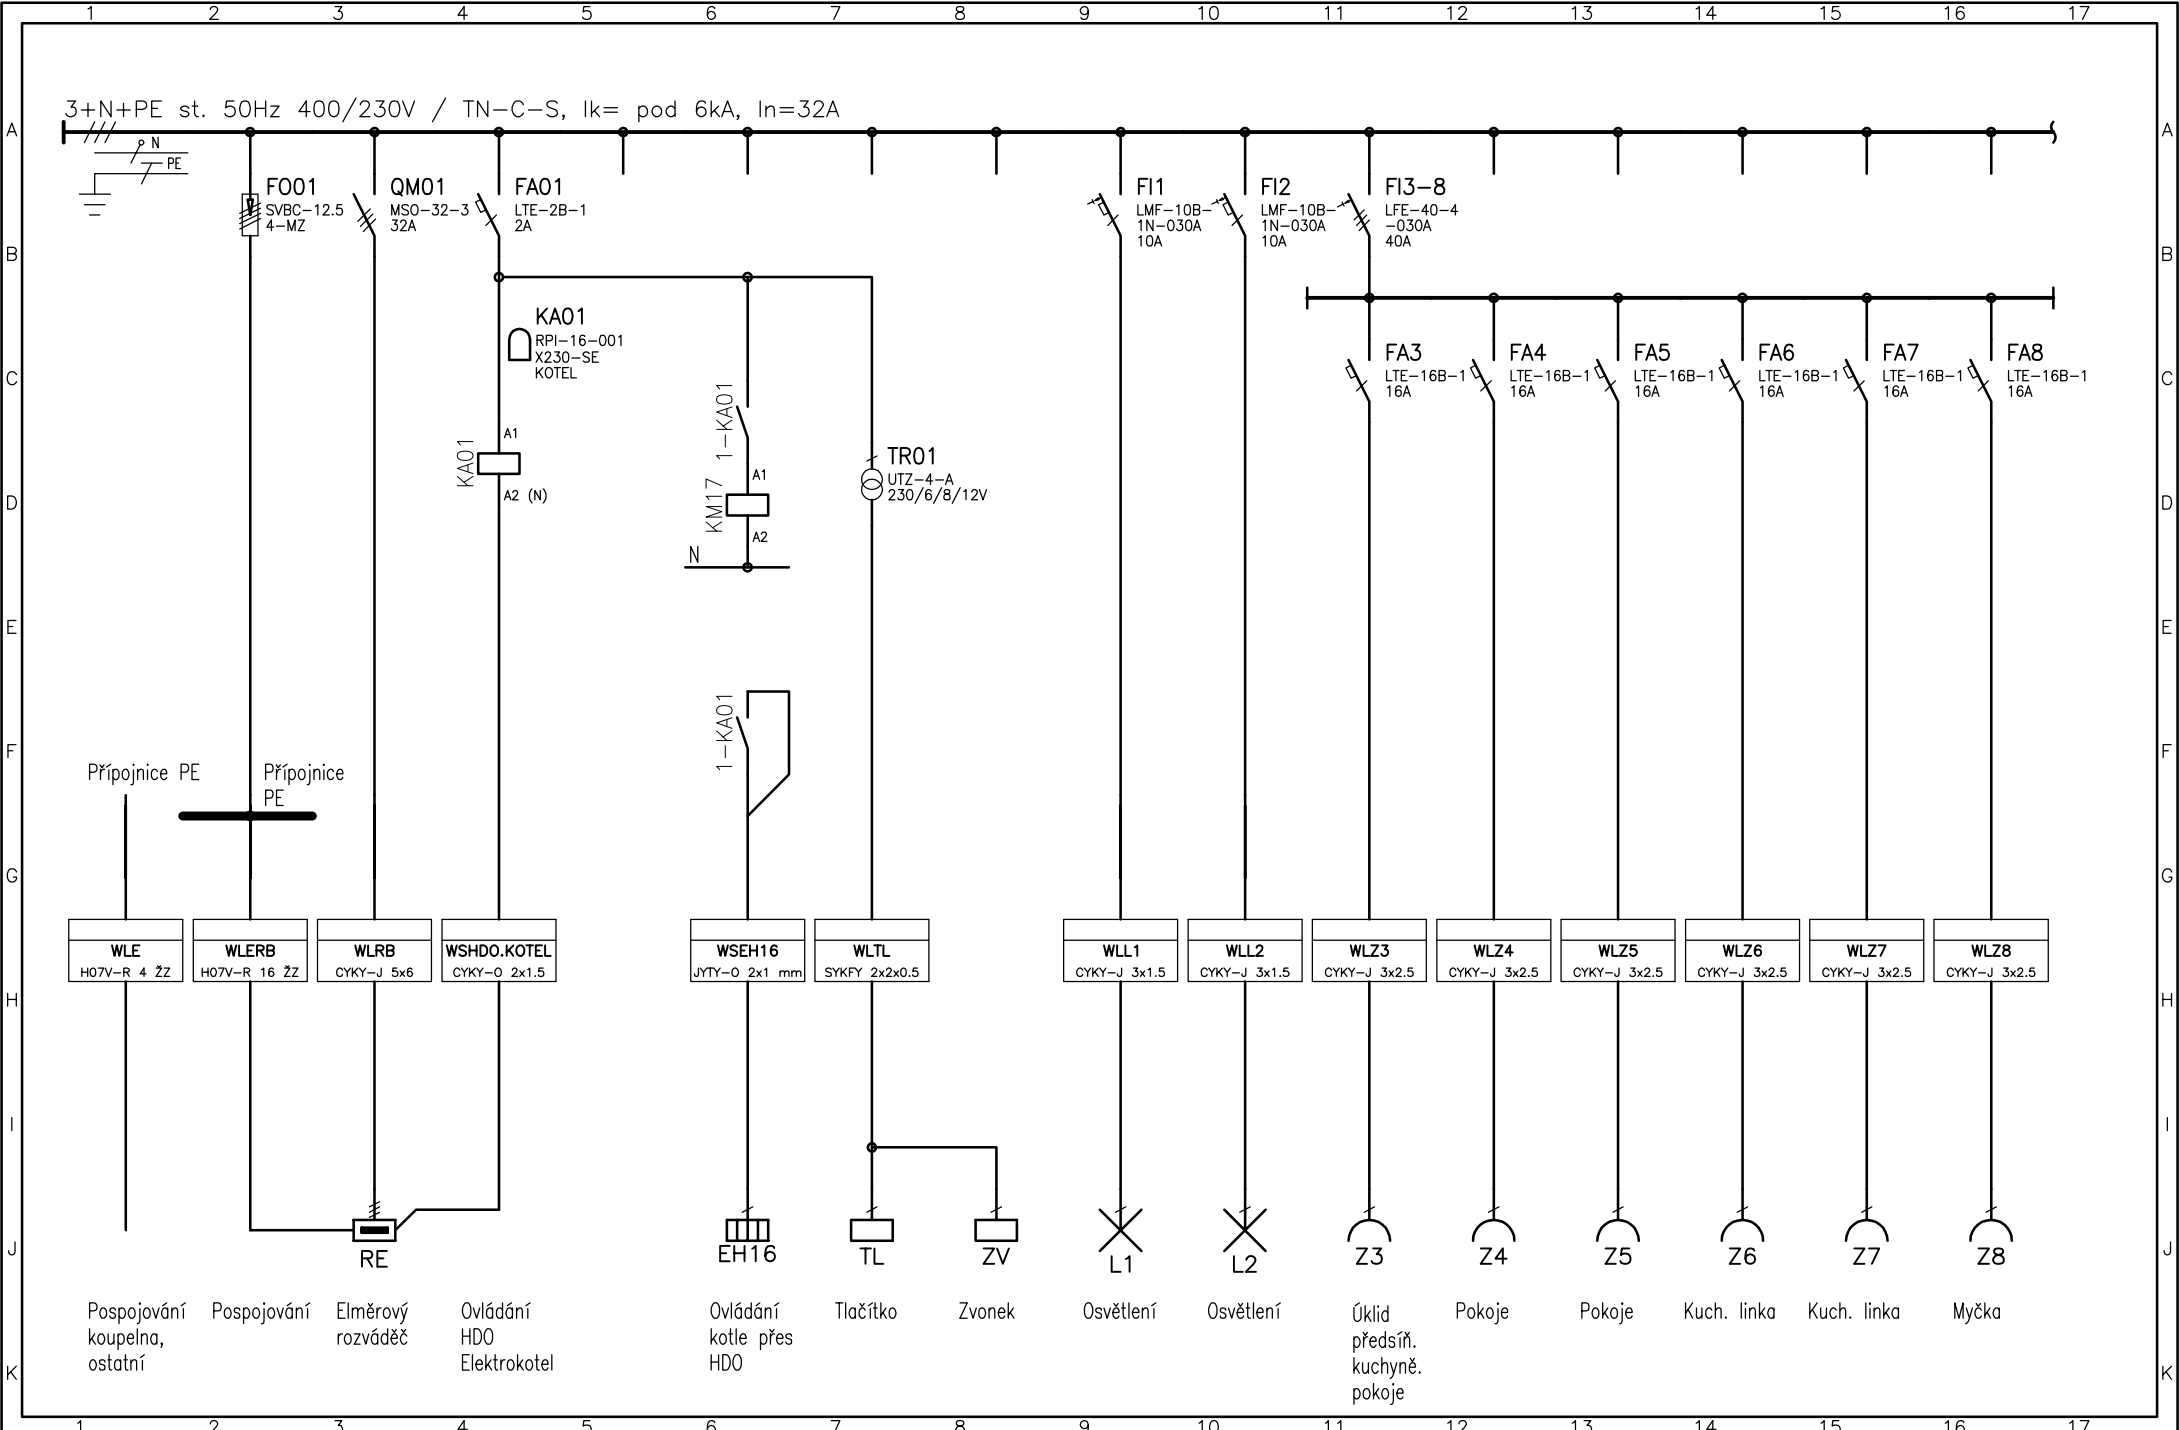

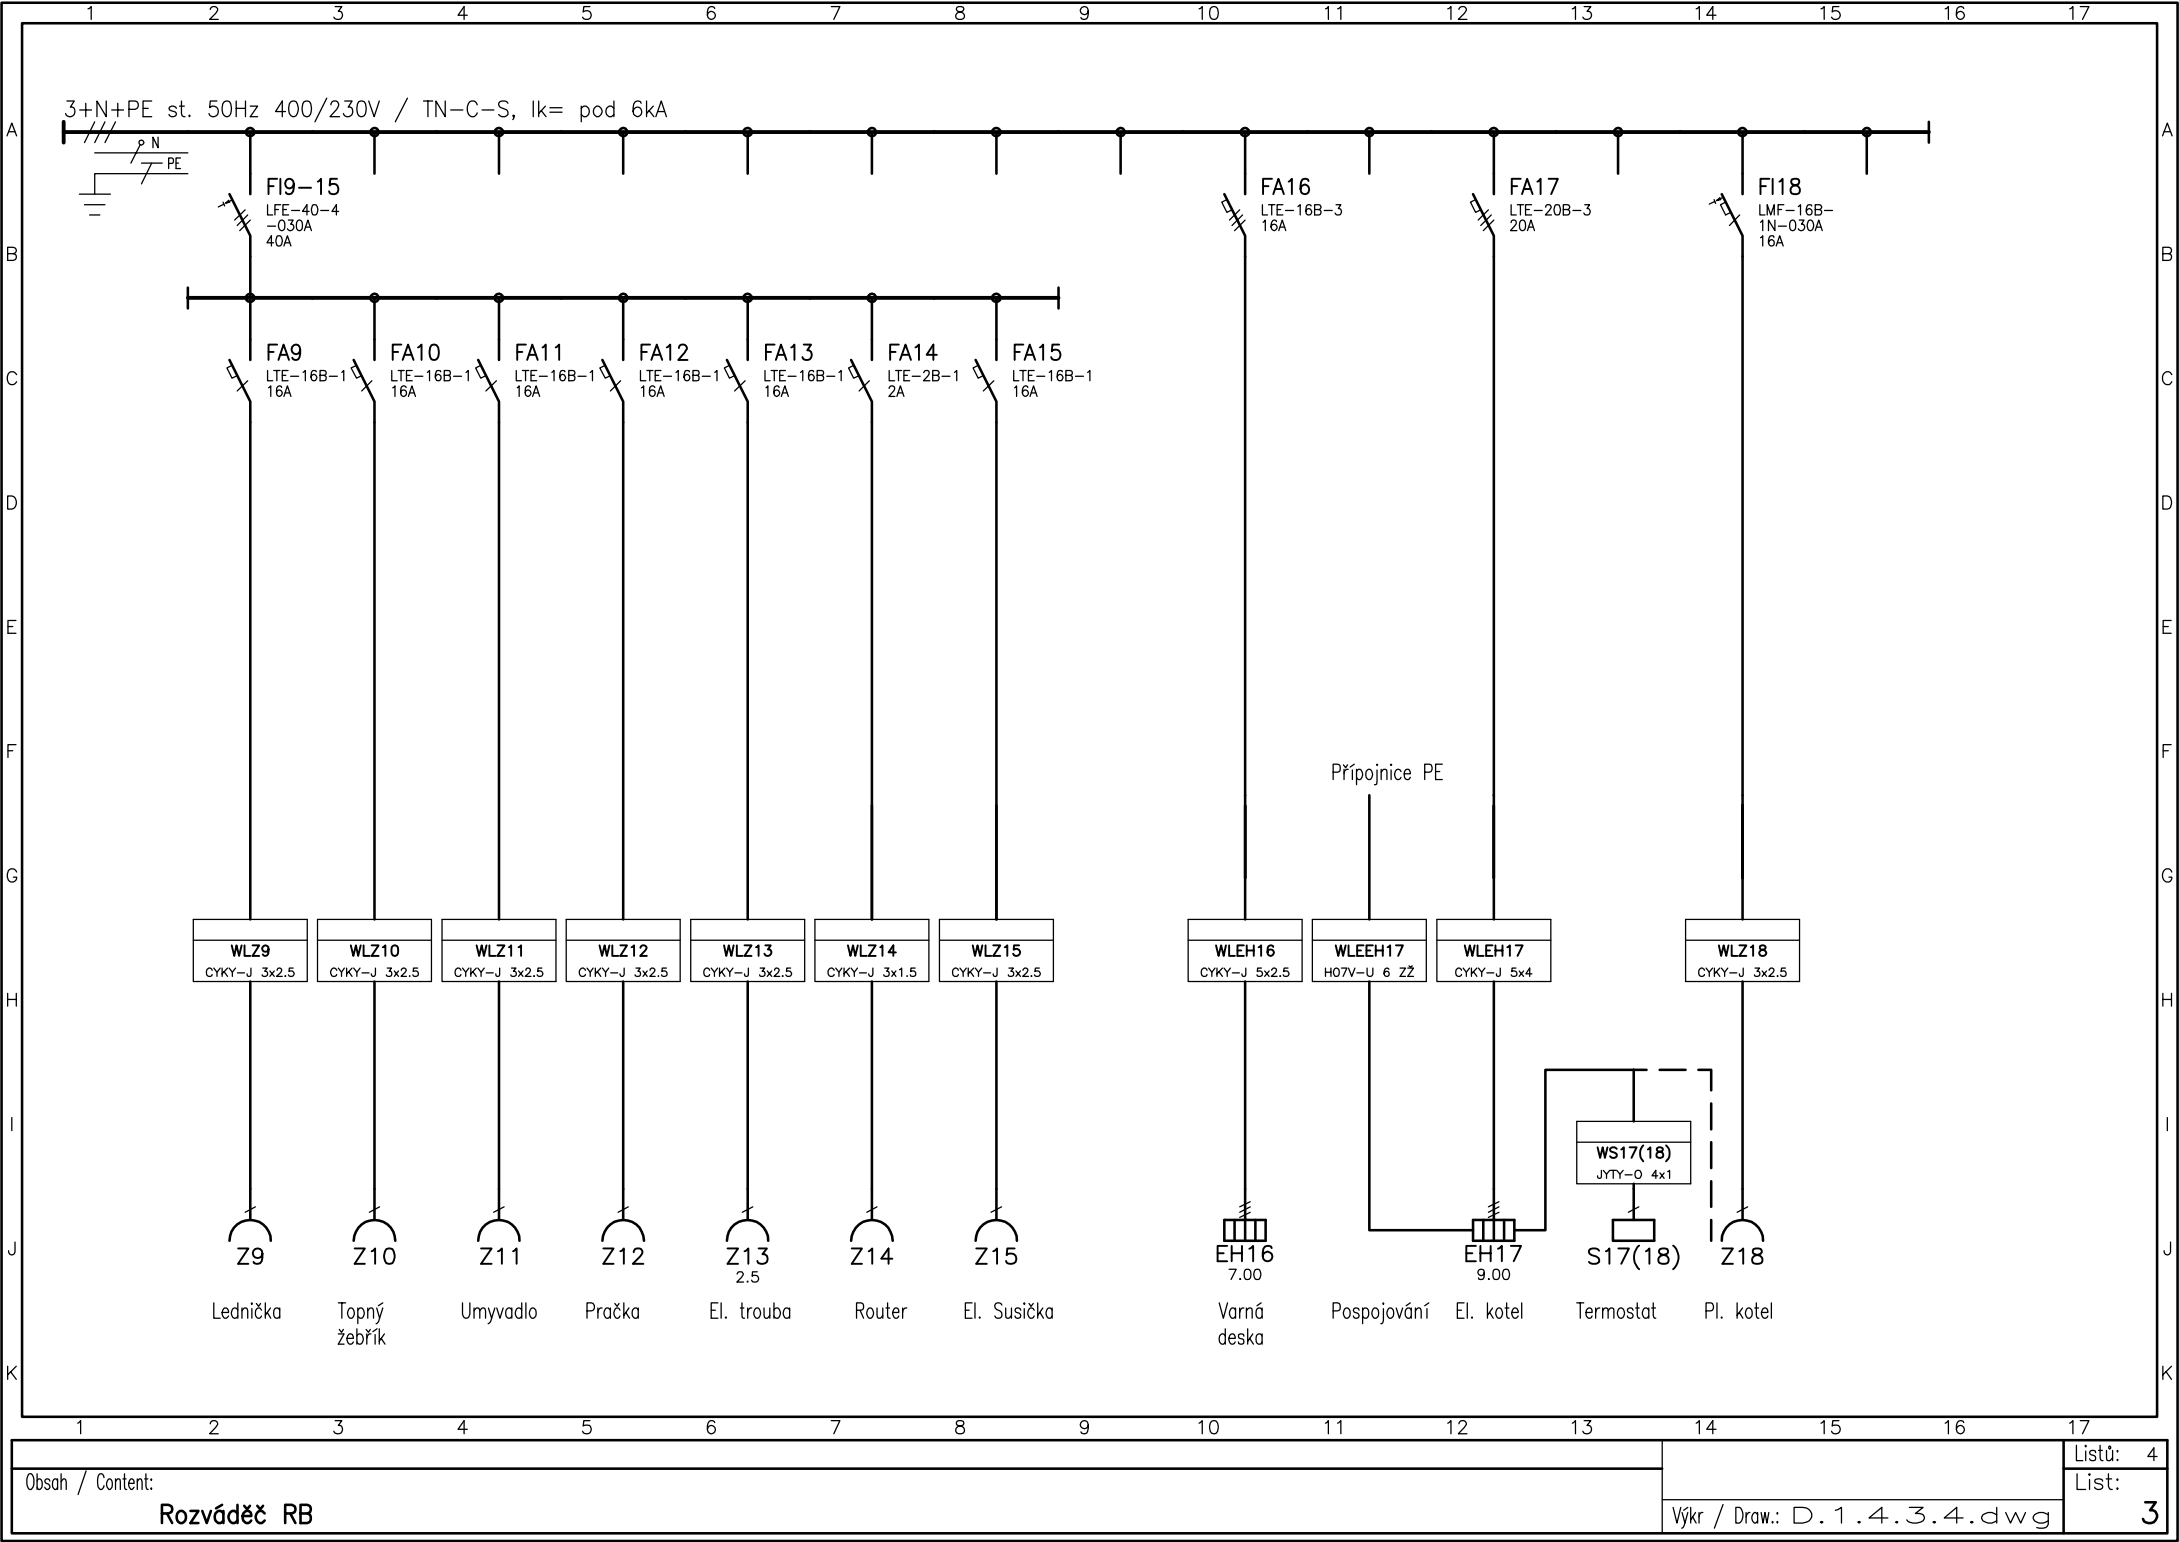

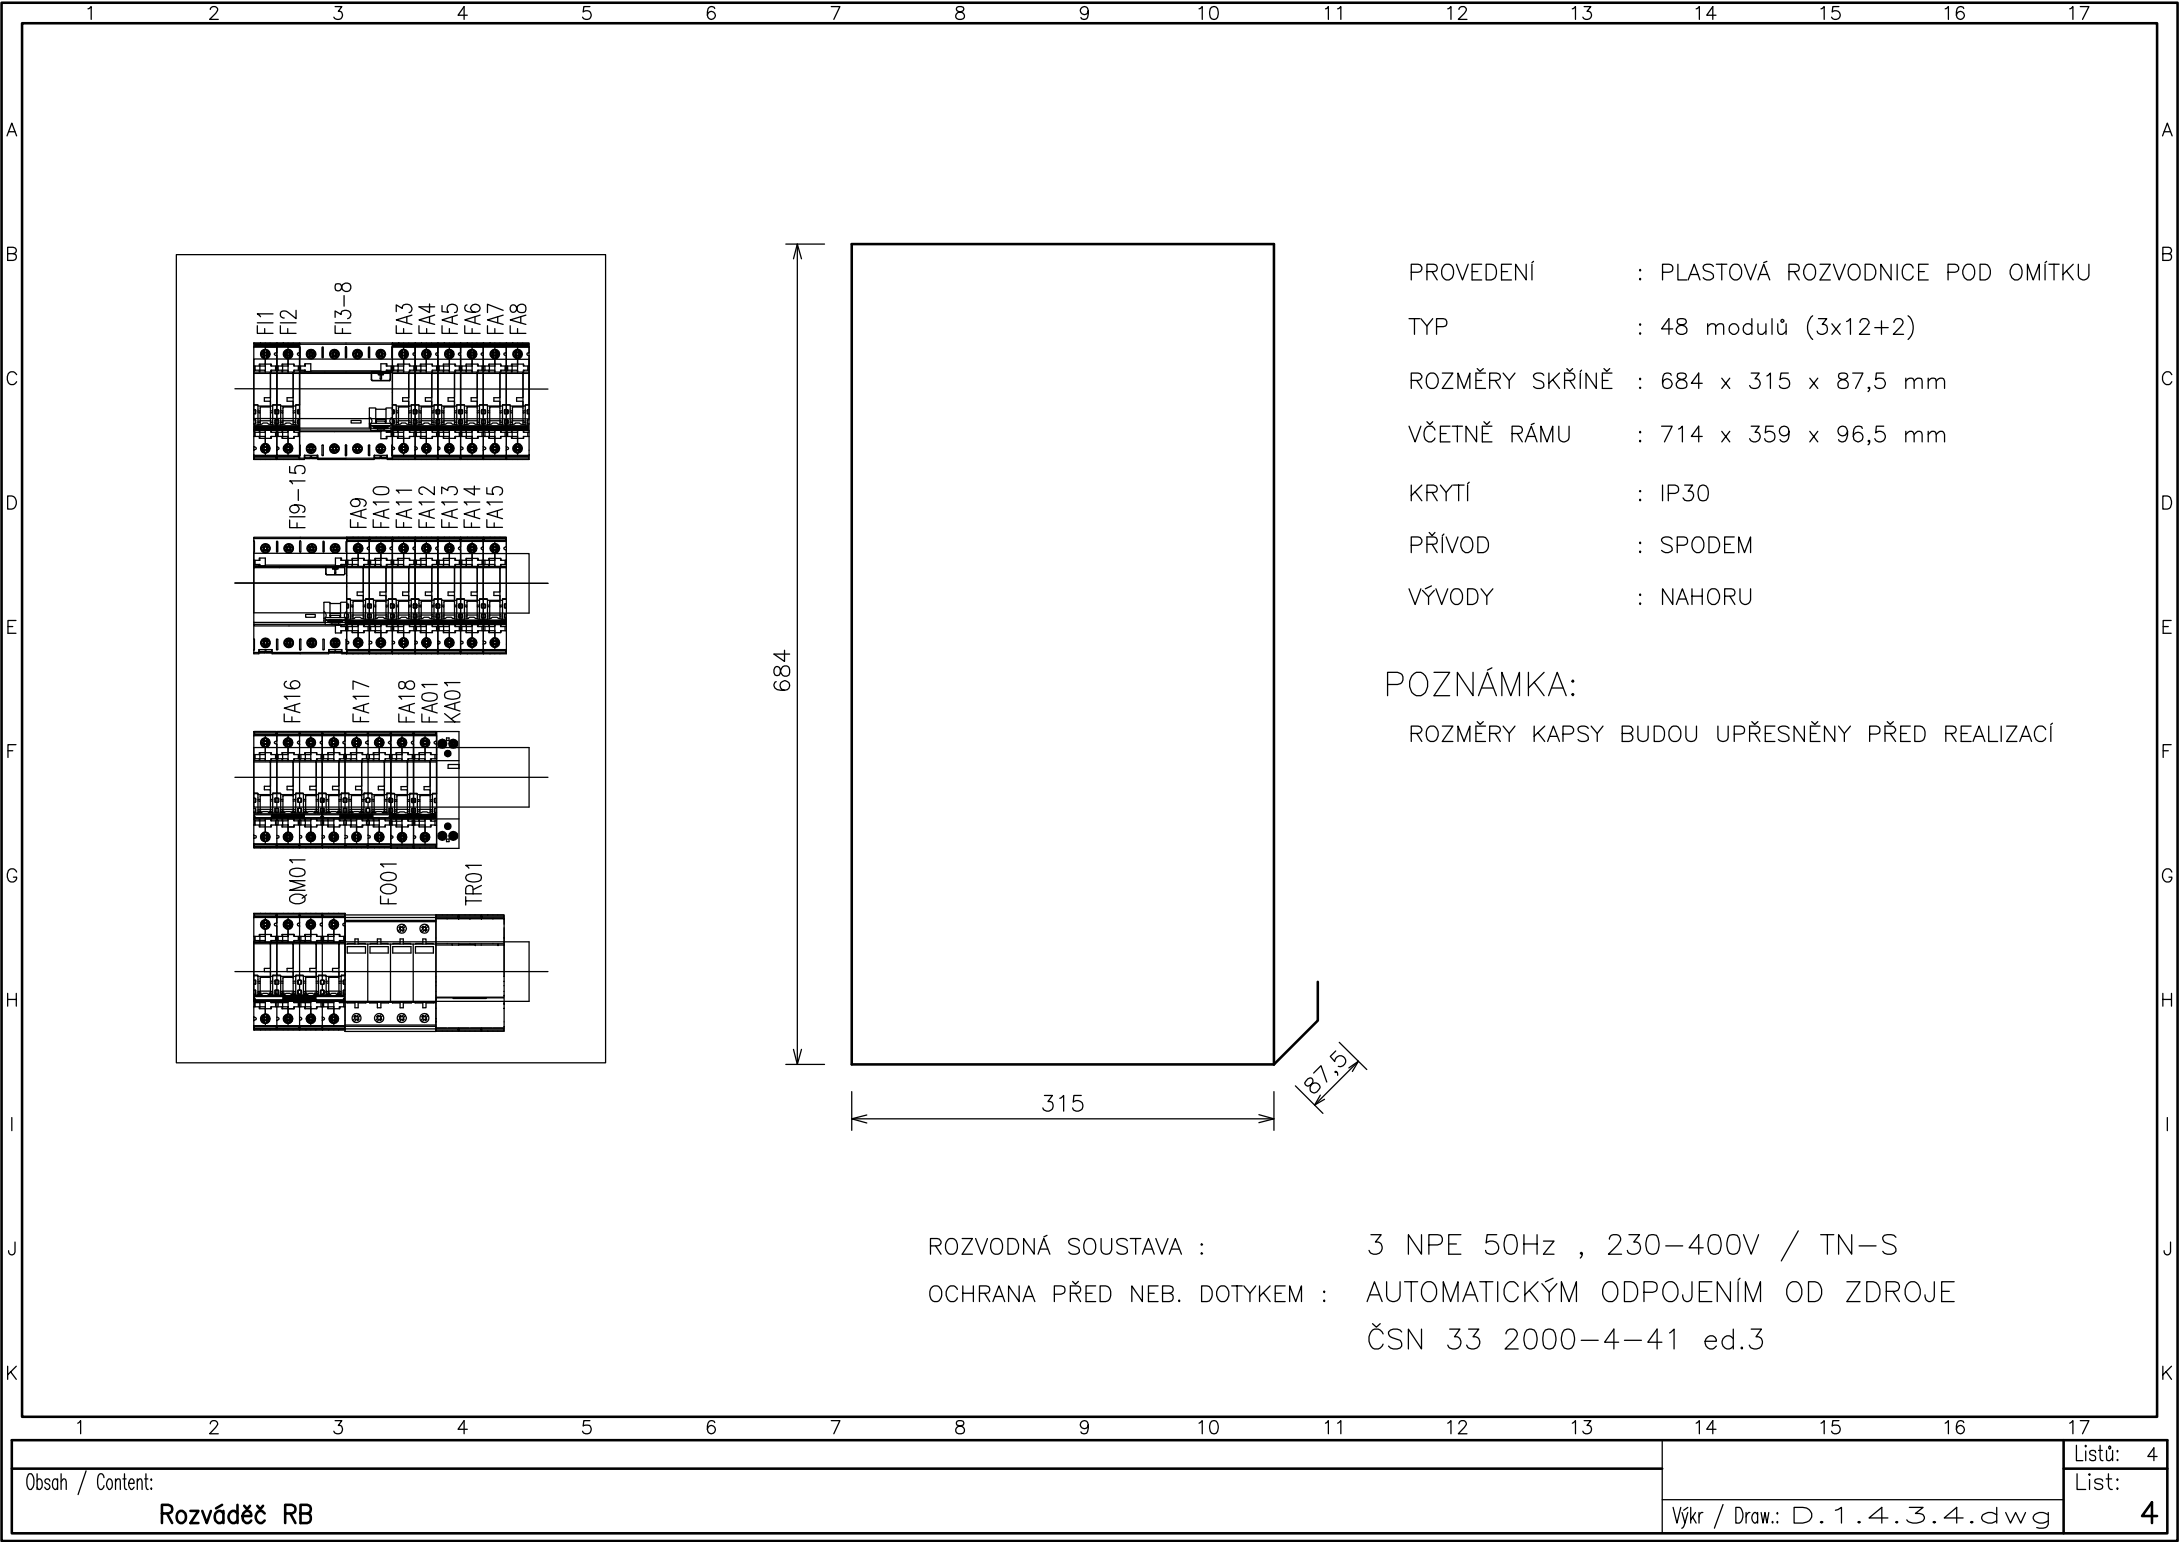

PROVEDENÍ : PLASTOVÁ ROZVODNICE POD OMÍTKU
TYP : 48 modulů (3x12+2)
ROZMĚRY SKŘÍŇE : 684 x 315 x 87,5 mm
VČETNĚ RÁMU : 714 x 359 x 96,5 mm
KRYTÍ : IP30
PŘÍVOD : SPODEM
VÝVODY : NAHORU

POZNÁMKA:
ROZMĚRY KAPSY BUDOU UPŘESNĚNY PŘED REALIZACÍ

ROZVODNÁ SOUSTAVA : 3 NPE 50Hz , 230–400V / TN–S
OCHRANA PŘED NEB. DOTYKEM : AUTOMATICKÝM ODPOJENÍM OD ZDROJE
ČSN 33 2000–4–41 ed.3