


PŮDORYS STÁVAJÍCÍ STAV
M 1:50

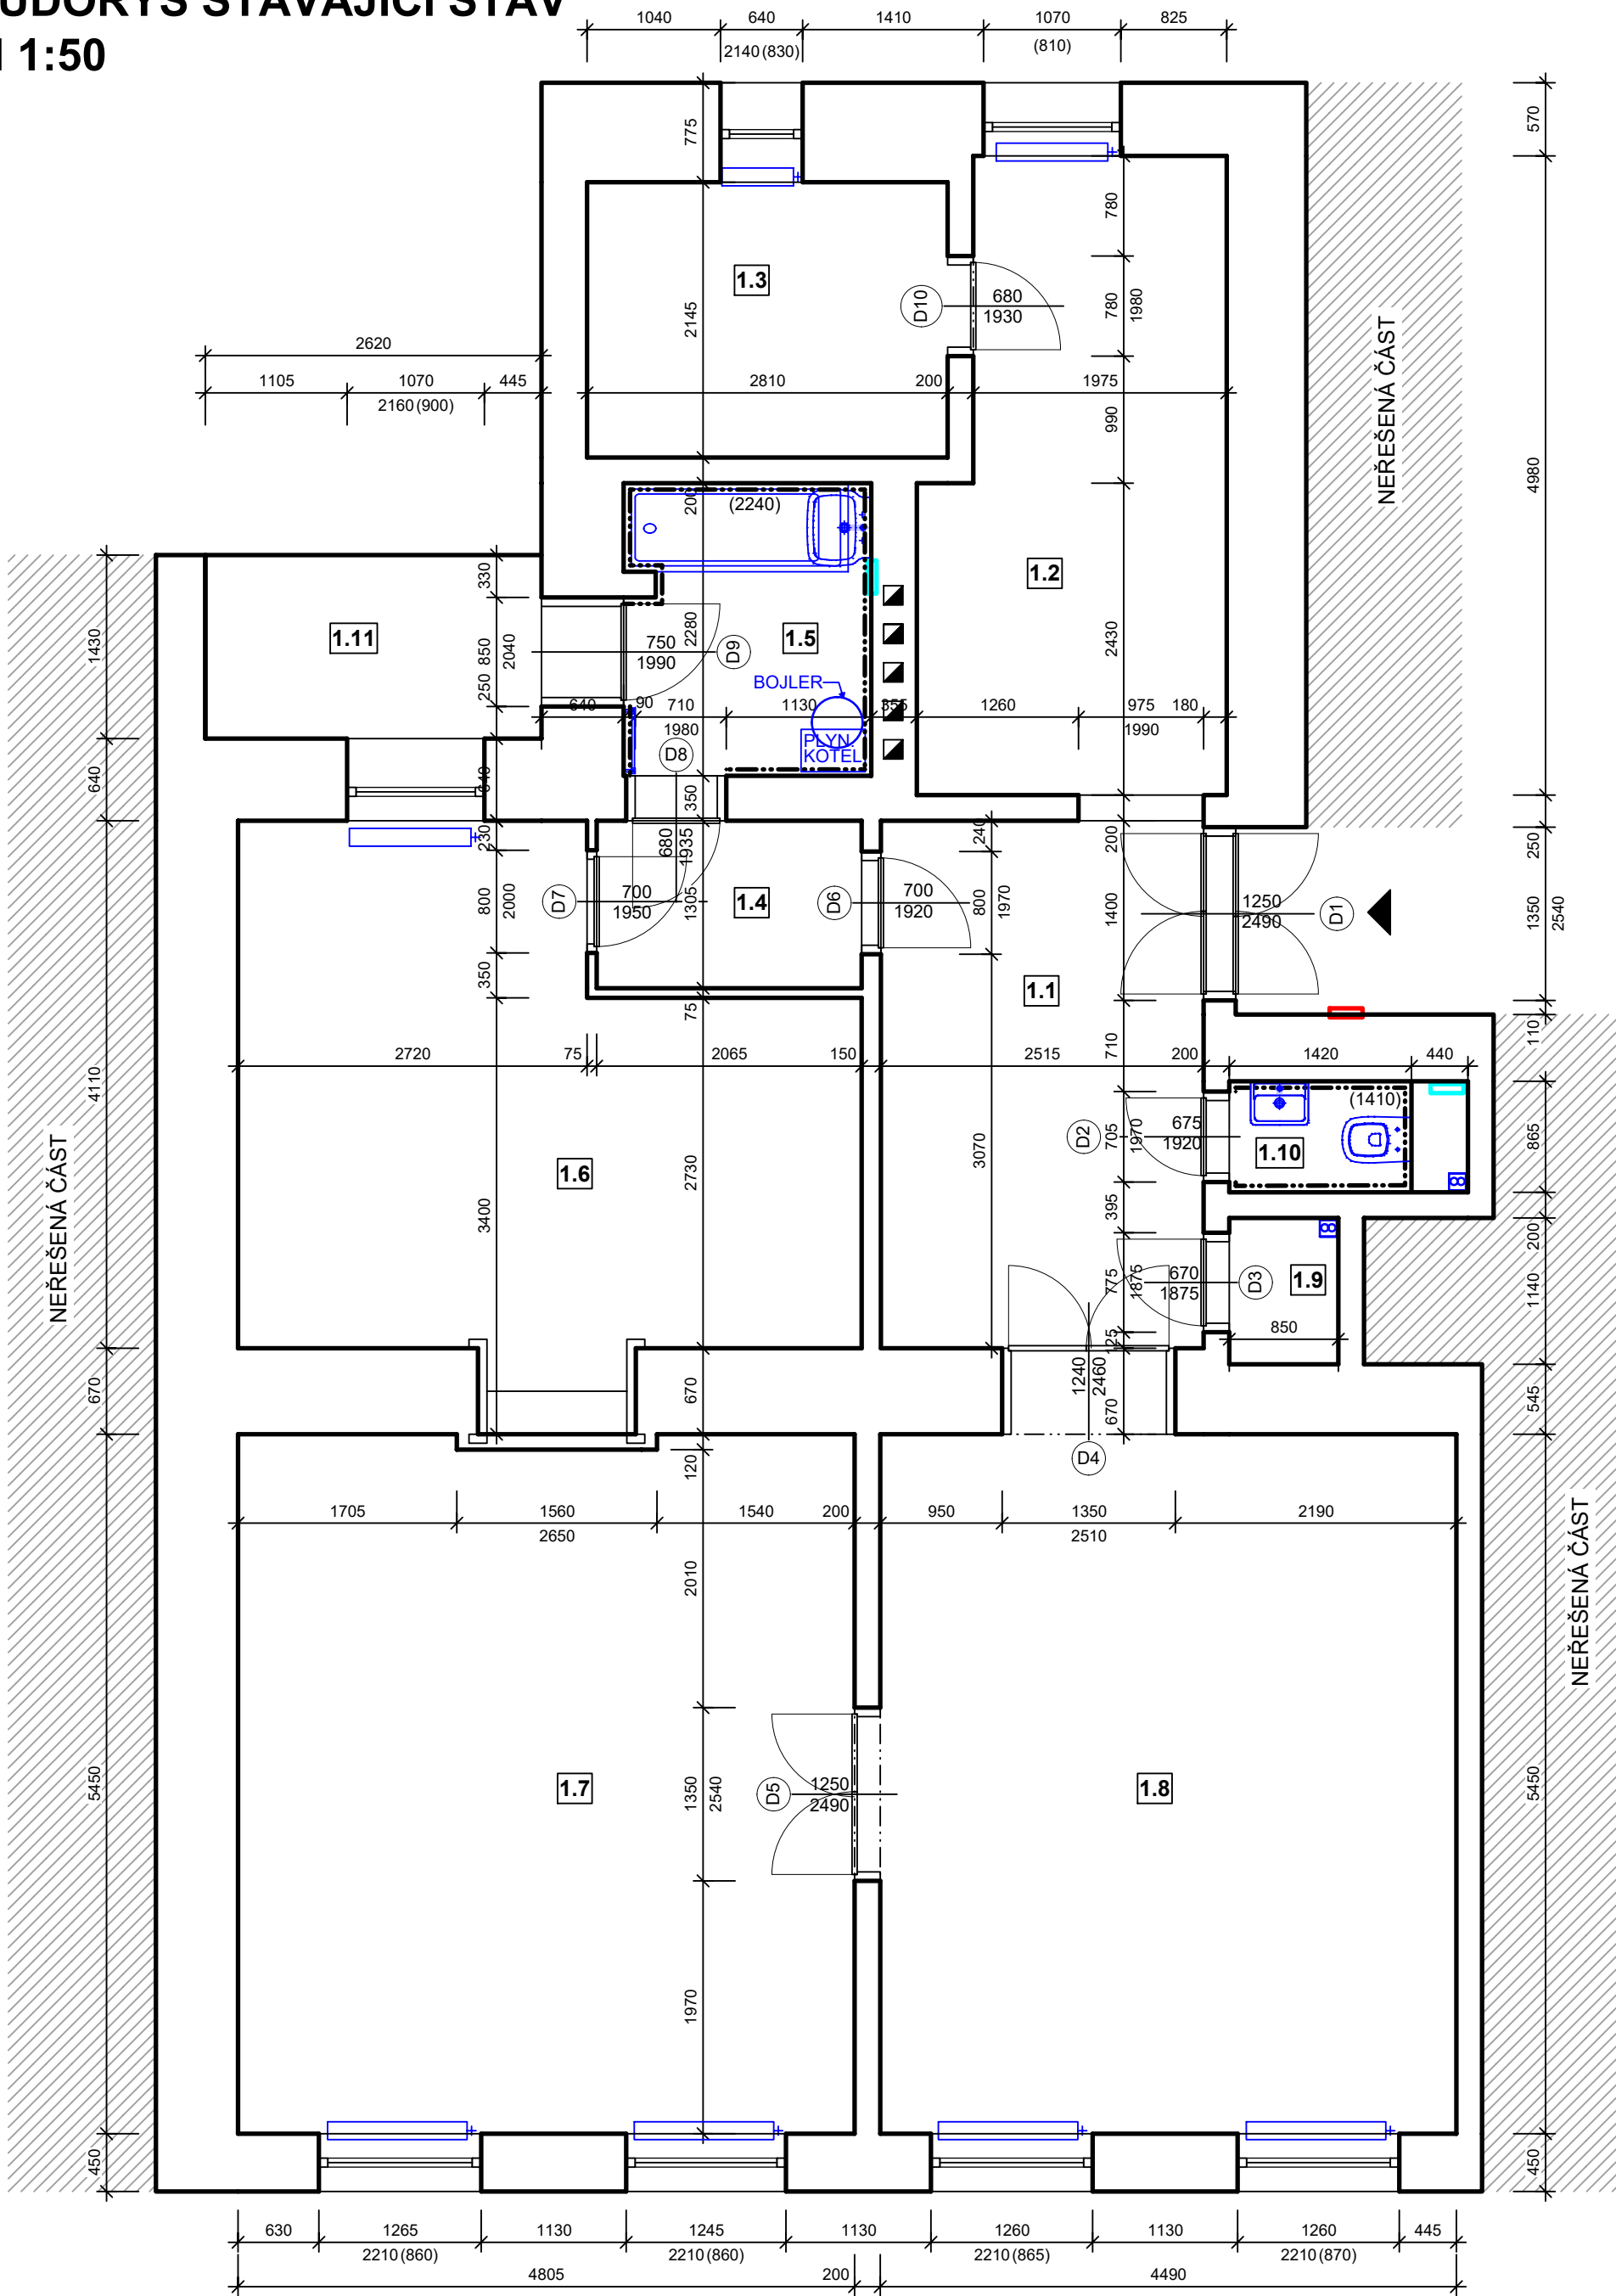

LEGENDA MÍSTNOSTÍ

OZNAČENÍ	NÁZEV MÍSTNOSTI	PLOCHA [m²]	PODLAHA	SV. VÝŠKA [mm]
1.1	CHODBA	10,34	LAMINÁT	+ 3.445
1.2	KUCHYŇ	10,90	LAMINÁT	+ 3.680
1.3	MÍSTNOST	6,03	LAMINÁT	+ 3.710
1.4	CHODBA	2,69	LAMINÁT	+ 3.435
1.5	KOUPELNA	4,35	DLAŽBA	+ 2.430
1.6	MÍSTNOST	17,02	LAMINÁT	+3.460
1.7	POKOJ	26,00	LAMINÁT	+ 3.420
1.8	POKOJ	24,47	LAMINÁT	+ 3.410
1.9	SPÍŽ	0,97	LAMINÁT	+ 2.480
1.10	WC	1,61	DLAŽBA	+ 2.330
1.11	BALKÓN	3,75	DLAŽBA	+ 3.895
CELKOVÁ PLOCHA MÍSTNOSTÍ		108,13		

LEGENDA ZNAČENÍ

- STÁVAJÍCÍ CIHELNÉ ZDIVO
- VODOMĚR S UZÁVĚREM
- NEŘEŠENÁ ČÁST
- POJISTKY
- VSTUP DO BYTOVÉ JEDNOTKY
- VENTILÁTOR

POZNÁMKY

- PODROBNÝ POPIS STÁVAJÍCÍHO STAVU VIZ TECHNICKÁ ZPRÁVA
- FOTODOKUMENTACE STÁVAJÍCÍHO STAVU JE SOUČÁSTÍ TECHNICKÉ ZPRÁVY

TATO DOKUMENTACE SLOUŽÍ PRO ÚČELY PROVEDENÍ STAVBY V ROZSAHU DLE VYHL.Č. 499/2006 SB. JE URČENA SVÝM ROZSAHEM A PODROBNOSTMI ŘEŠENÍ PRO VÝBĚR ZHOTOVITELE STAVBY A NÁSLEDNOU REALIZACI. DOKUMENTACE STANOVUJE ZÁSADY, PODMÍNKY, NÁVRHY A PRINCIPY PRO DALŠÍ PŘÍPRAVU STAVBY. ÚDAJE V TĚTO DOKUMENTACI UVEDENÉ NELZE CHÁPAT A VYKLÁDAT SAMOSTATNĚ, ALE VŽDY V KONTEXTU VŠECH OSTATNÍCH ÚDAJŮ V DOKUMENTACI JAKO CELKU OBSAŽENÝCH (JAK V TEXTOVÉ TAK TAKÉ VÝKRESOVÉ ČÁSTI DOKUMENTACE).

JAKÁKOLIV ZMĚNA V DOKUMENTACI, KTERÁ MĚNÍ JEJÍ ZÁSADY, INDIVIDUÁLNĚ NEPROJEDNANÁ A NEOBJEDNANÁ U ZHOTOVITELE DOKUMENTACE, BUDE POKLÁDÁNA ZA PORUŠENÍ ZÁSAD TECHNICKÉHO ŘEŠENÍ A ZPRACOVATEL SI VYHRAŽUJE PRÁVO PÍSEMNĚ INFORMOVAT O TĚTO SKUTEČNOSTI STAVEBNÍ ÚŘAD.

Z1			
OZNAČENÍ	PODROBNOSTI O ZMĚNĚ	DATUM	PODPIS

Zodpovědný projektant

Ing. et Ing. Lukáš Císař

Vypracoval

Bc. Monika Pěničková

D2C

PROJEKT group s.r.o.

Čejkova 3462/28
615 00 Brno - Židenice
+420 728 187 310

IČ: 07289227
DIČ: CZ07289227
www.d2c.cz

Místo stavby: Údolní 212/49, byt č. 4, na pozemku parc. č. 699 k.ú. Město Brno	Zakázkové číslo:	24_109
Investor: Statutární město Brno, Dominikánské náměstí 196/1, 602 00 Brno	Datum:	10/2024
Stavba: OPRAVA BYTŮ ETAPA 2/2024	Stupeň:	DPS/DVZ
	Měřítko:	1:50
	Číslo výkresu:	Číslo paré:
Část stavby: SO 01 Bytová jednotka ulice Údolní 212/49, byt č. 4	1	
Část PD: D.1.1 Architektonicko-stavební řešení		
Obsah výkresu: PŮDORYS STÁVAJÍCÍ STAV		

Tato dokumentace je duševním majetkem D2C PROJEKT group s.r.o. Nesmí být použita a kopírována třetí osobou, ji předána či jinak s ní nakládáno bez písemného souhlasu D2C PROJEKT group s.r.o.