


KOUNICOVA 7, BYT Č. 19 - KANALIZACE NOVÝ STAV

M 1:50

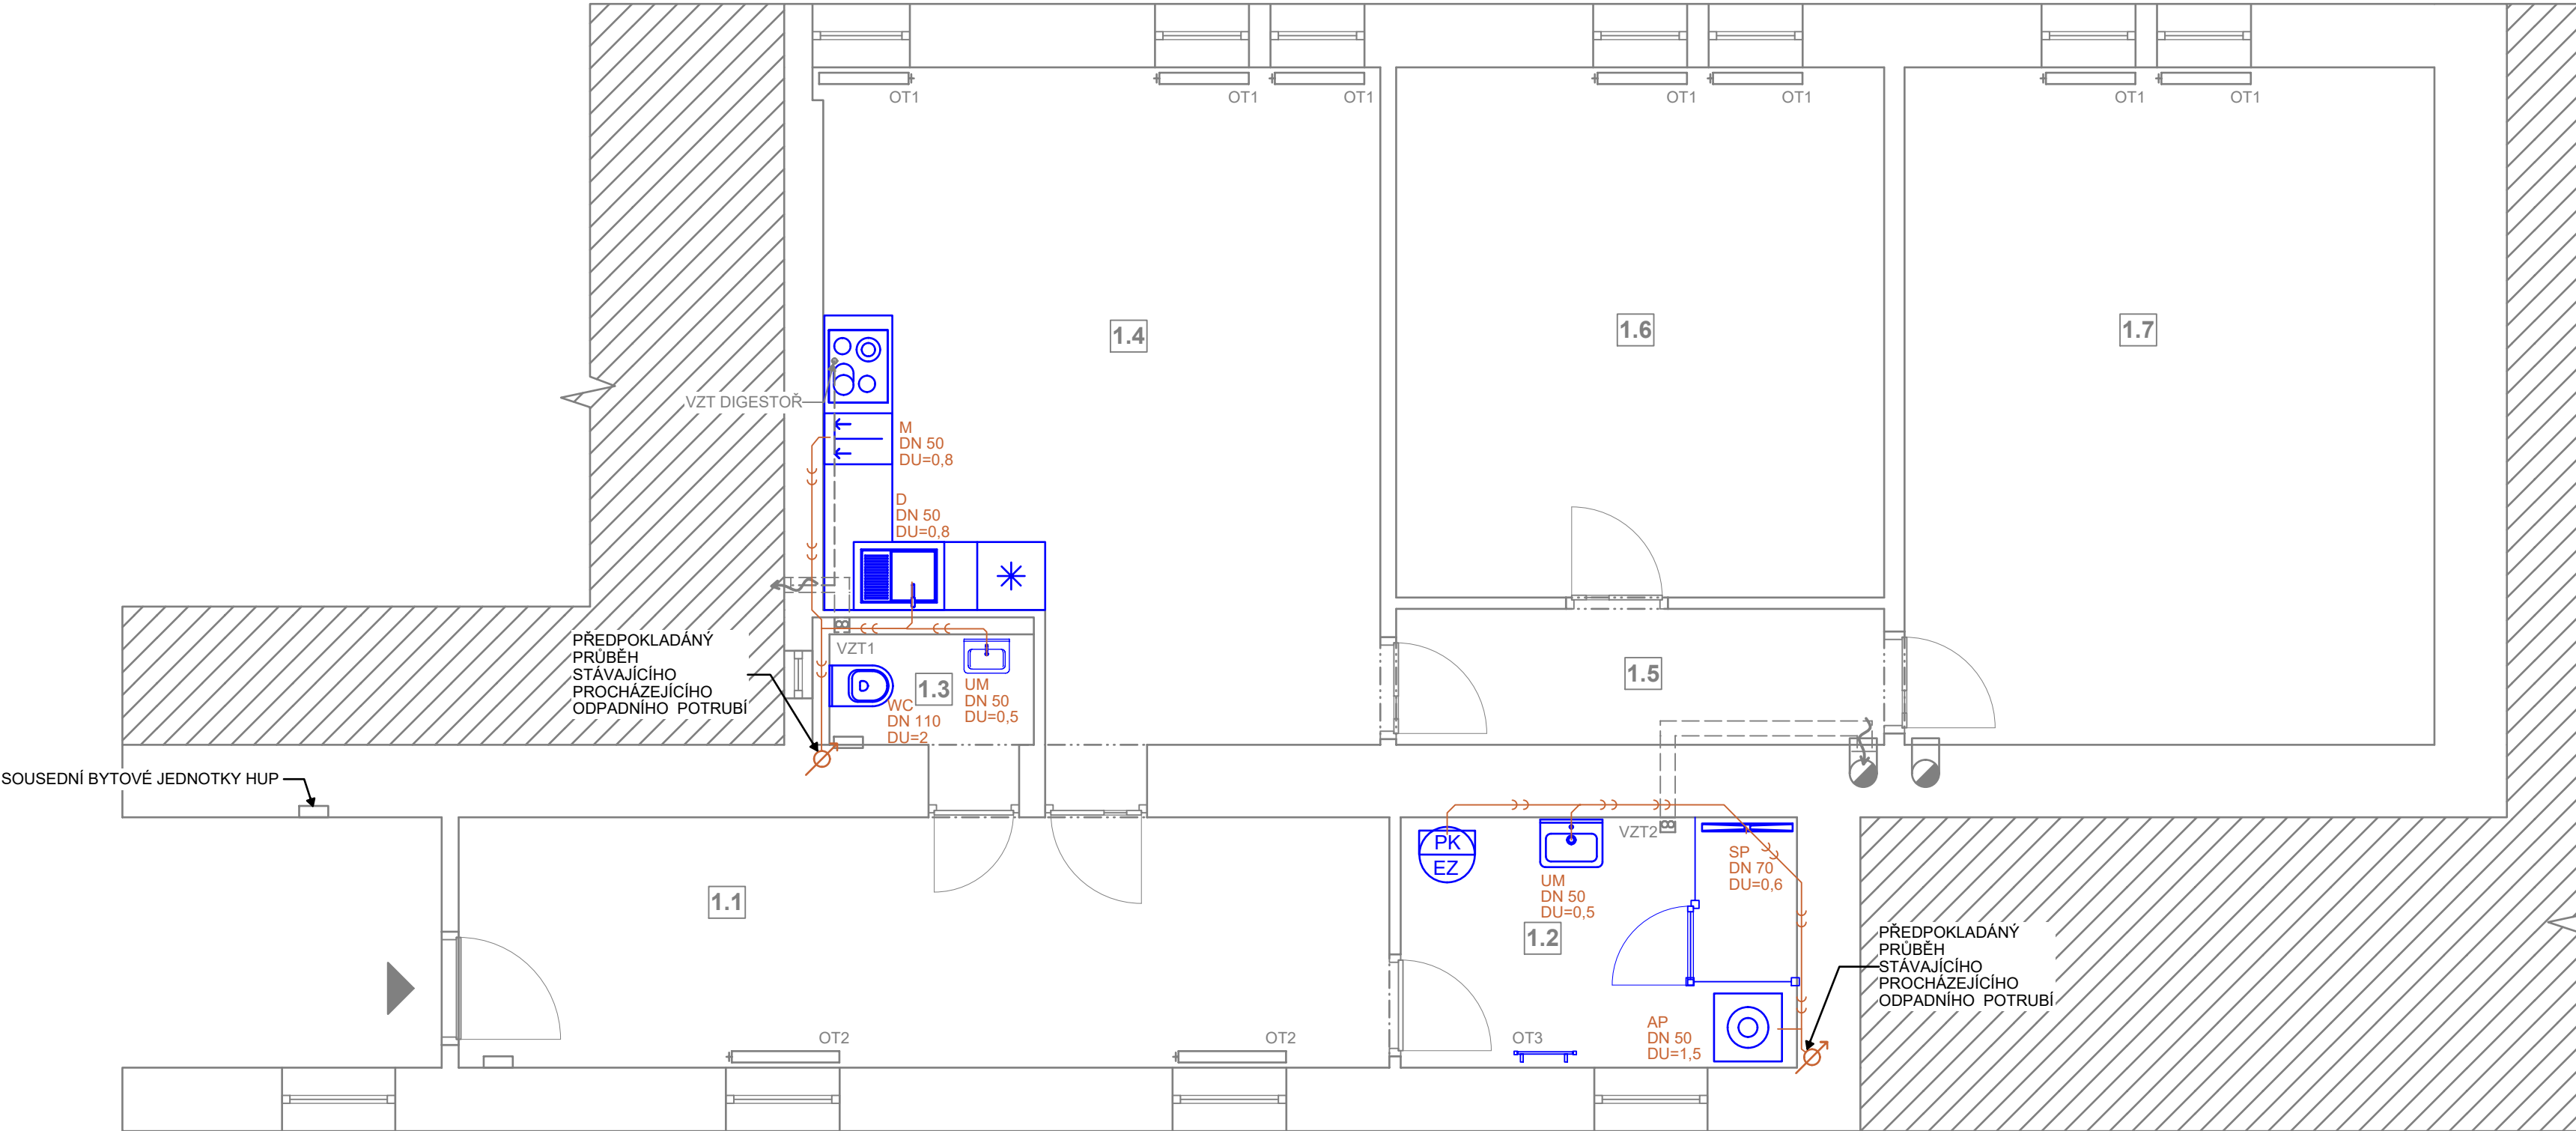

LEGENDA ZNAČENÍ

- POTRUBÍ ODPADNÍ KANALIZACE
- SVISLÉ POTRUBÍ PROCHÁZEJÍCÍ
- VSTUP DO ŘEŠENÉ BYTOVÉ JEDNOTKY

LEGENDA MÍSTNOSTÍ

OZNAČENÍ	NÁZEV MÍSTNOSTI	PLOCHA [m²]	PODLAHA	SV. VÝŠKA STROPU [mm]
1.1	CHODBA	18,17	LEPENÝ VINYL	P1/SDK PODHLED - 3100
1.2	KOUPELNA	7,74	KERAMICKÁ DLAŽBA	P1/SDK PODHLED - 3000
1.3	WC	1,76	KERAMICKÁ DLAŽBA	P1/SDK PODHLED - 2700
1.4	KUCHYŇ+OBÝVACÍ POKOJ	27,09	LEPENÝ VINYL	+ 3.160
1.5	CHODBA	5,17	LEPENÝ VINYL	P1/SDK PODHLED - 2700
1.6	POKOJ	20,17	LEPENÝ VINYL	+ 3.100
1.7	POKOJ	27,99	LEPENÝ VINYL	+ 3.150

CELKOVÁ PLOCHA MÍSTNOSTÍ

108,09

POZNÁMKY

- VEŠKERÉ ODPADNÍ POTRUBÍ JE NAVRŽENO V SYSTÉMU HT.
- PŘIPOJOVACÍ A SVISLÉ ODPADNÍ POTRUBÍ VNITŘNÍ KANALIZACE JE NAVRŽENO V SYSTÉMU PP.
- STÁVAJÍCÍ VEDENÍ KANALIZAČNÍHO POTRUBÍ BUDE ZRUŠENO A BUDE NAHRAZENO ZCELA NOVÝMI ROZVODY
- VEŠKERÉ NOVÉ ROZVODY BUDOU VEDENY VE ZDI, V PODLAZE NEBO V PŘEDSTĚNÁCH DLE POŽADAVKŮ INVESTORA
- NENÍ ZNÁMO PŘESNÉ UMÍSTĚNÍ STOUPACÍHO POTRUBÍ. V RÁMCI REALIZACE MUSÍ BÝT UPŘESNĚNO ZHOTOVITELEM STAVBY
- SVODNÉ A PŘIPOJOVACÍ POTRUBÍ MUSÍ BÝT PROVEDENO V MINIMÁLNÍM SKLONU 2-3 %, NUTNO PŘI REALIZACI OVĚŘIT
- PRO PROSTUP ZDÍ JE NUTNÉ KANALIZAČNÍ POTRUBÍ OPATŘIT CHRÁNIČKOU
- PŘED MONTÁŽÍ NUTO UPŘESNIT TYPY ZAŘÍZOVACÍCH PŘEDMĚTŮ INVESTOREM PRO SPECIFIKACI PŘIPOJOVACÍCH BODŮ ODPADŮ
- ZAŘÍZOVACÍ PŘEDMĚTY MUSÍ BÝT OPATŘENY ZÁPACHOVÝMI UZÁVĚRKAMI

TATO DOKUMENTACE SLOUŽÍ PRO ÚČELY PROVEDENÍ STAVBY V ROZSAHU DLE VYHL.Č. 499/2006 SB. JE URČENA SVÝM ROZSAHEM A PODROBNOSTMI ŘEŠENÍ PRO VÝBĚR ZHOTOVITELE STAVBY A NÁSLEDNOU REALIZACI. DOKUMENTACE STANOVUJE ZÁSADY, PODMÍNKY, NÁVRHY A PRINCIPY PRO DALŠÍ PŘÍPRAVU STAVBY. ÚDAJE V TÉTO DOKUMENTACI UVEDENÉ NELZE CHÁPAT A VYKLÁDAT SAMOSTATNĚ, ALE VŽDY V KONTEXTU VŠECH OSTATNÍCH ÚDAJŮ V DOKUMENTACI JAKO CELKU OBSAŽENÝCH (JAK V TEXTOVÉ TAK TAKÉ VÝKRESOVÉ ČÁSTI DOKUMENTACE).

JAKÁKOLIV ZMĚNA V DOKUMENTACI, KTERÁ MĚNÍ JEJÍ ZÁSADY, INDIVIDUÁLNĚ NEPROJEDNANÁ A NEOBJEDNANÁ U ZHOTOVITELE DOKUMENTACE, BUDE POKLÁDÁNA ZA PORUŠENÍ ZÁSAD TECHNICKÉHO ŘEŠENÍ A ZPRACOVATEL SI VYHRAŽUJE PRÁVO PÍSEMNĚ INFORMOVAT O TÉTO SKUTEČNOSTI STAVEBNÍ ÚŘAD.

Z1			
OZNAČENÍ	PODROBNOSTI O ZMĚNĚ	DATUM	PODPIS

	Zodpovědný projektant	
	Ing. et Ing. Lukáš Císař	
	Vypracoval	
	Bc. Monika Pěnčíková	

Místo stavby: Veveří, parc. číslo: 339/11, Kounicova 944/7, byt č. 19	Zakázkové číslo:	23_129
Investor: Statutární město Brno, Dominikánské náměstí 196/1, 602 00 Brno	Datum:	05/2024
Stavba: OPRAVA BYTŮ ETAPA 7/2023	Stupeň:	DPS/DVZ
	Měřítko:	1:50
Část stavby: SO 01 Bytová jednotka ulice Kounicova 7, byt č. 19	Číslo výkresu:	Číslo paré:
Část PD: D.1.4.1 Zdravotně technické instalace		
Obsah výkresu: KANALIZACE - NOVÝ STAV		
	1	

Tato dokumentace je duševním majetkem Projekt4Home s.r.o. Nesmí být použita a kopírována třetí osobou, ji předána či jinak s ní nakládáno bez písemného souhlasu Projekt4Home s.r.o.