


KOUNICOVA 7, BYT Č. 19 - VODOVOD NOVÝ STAV

M 1:50

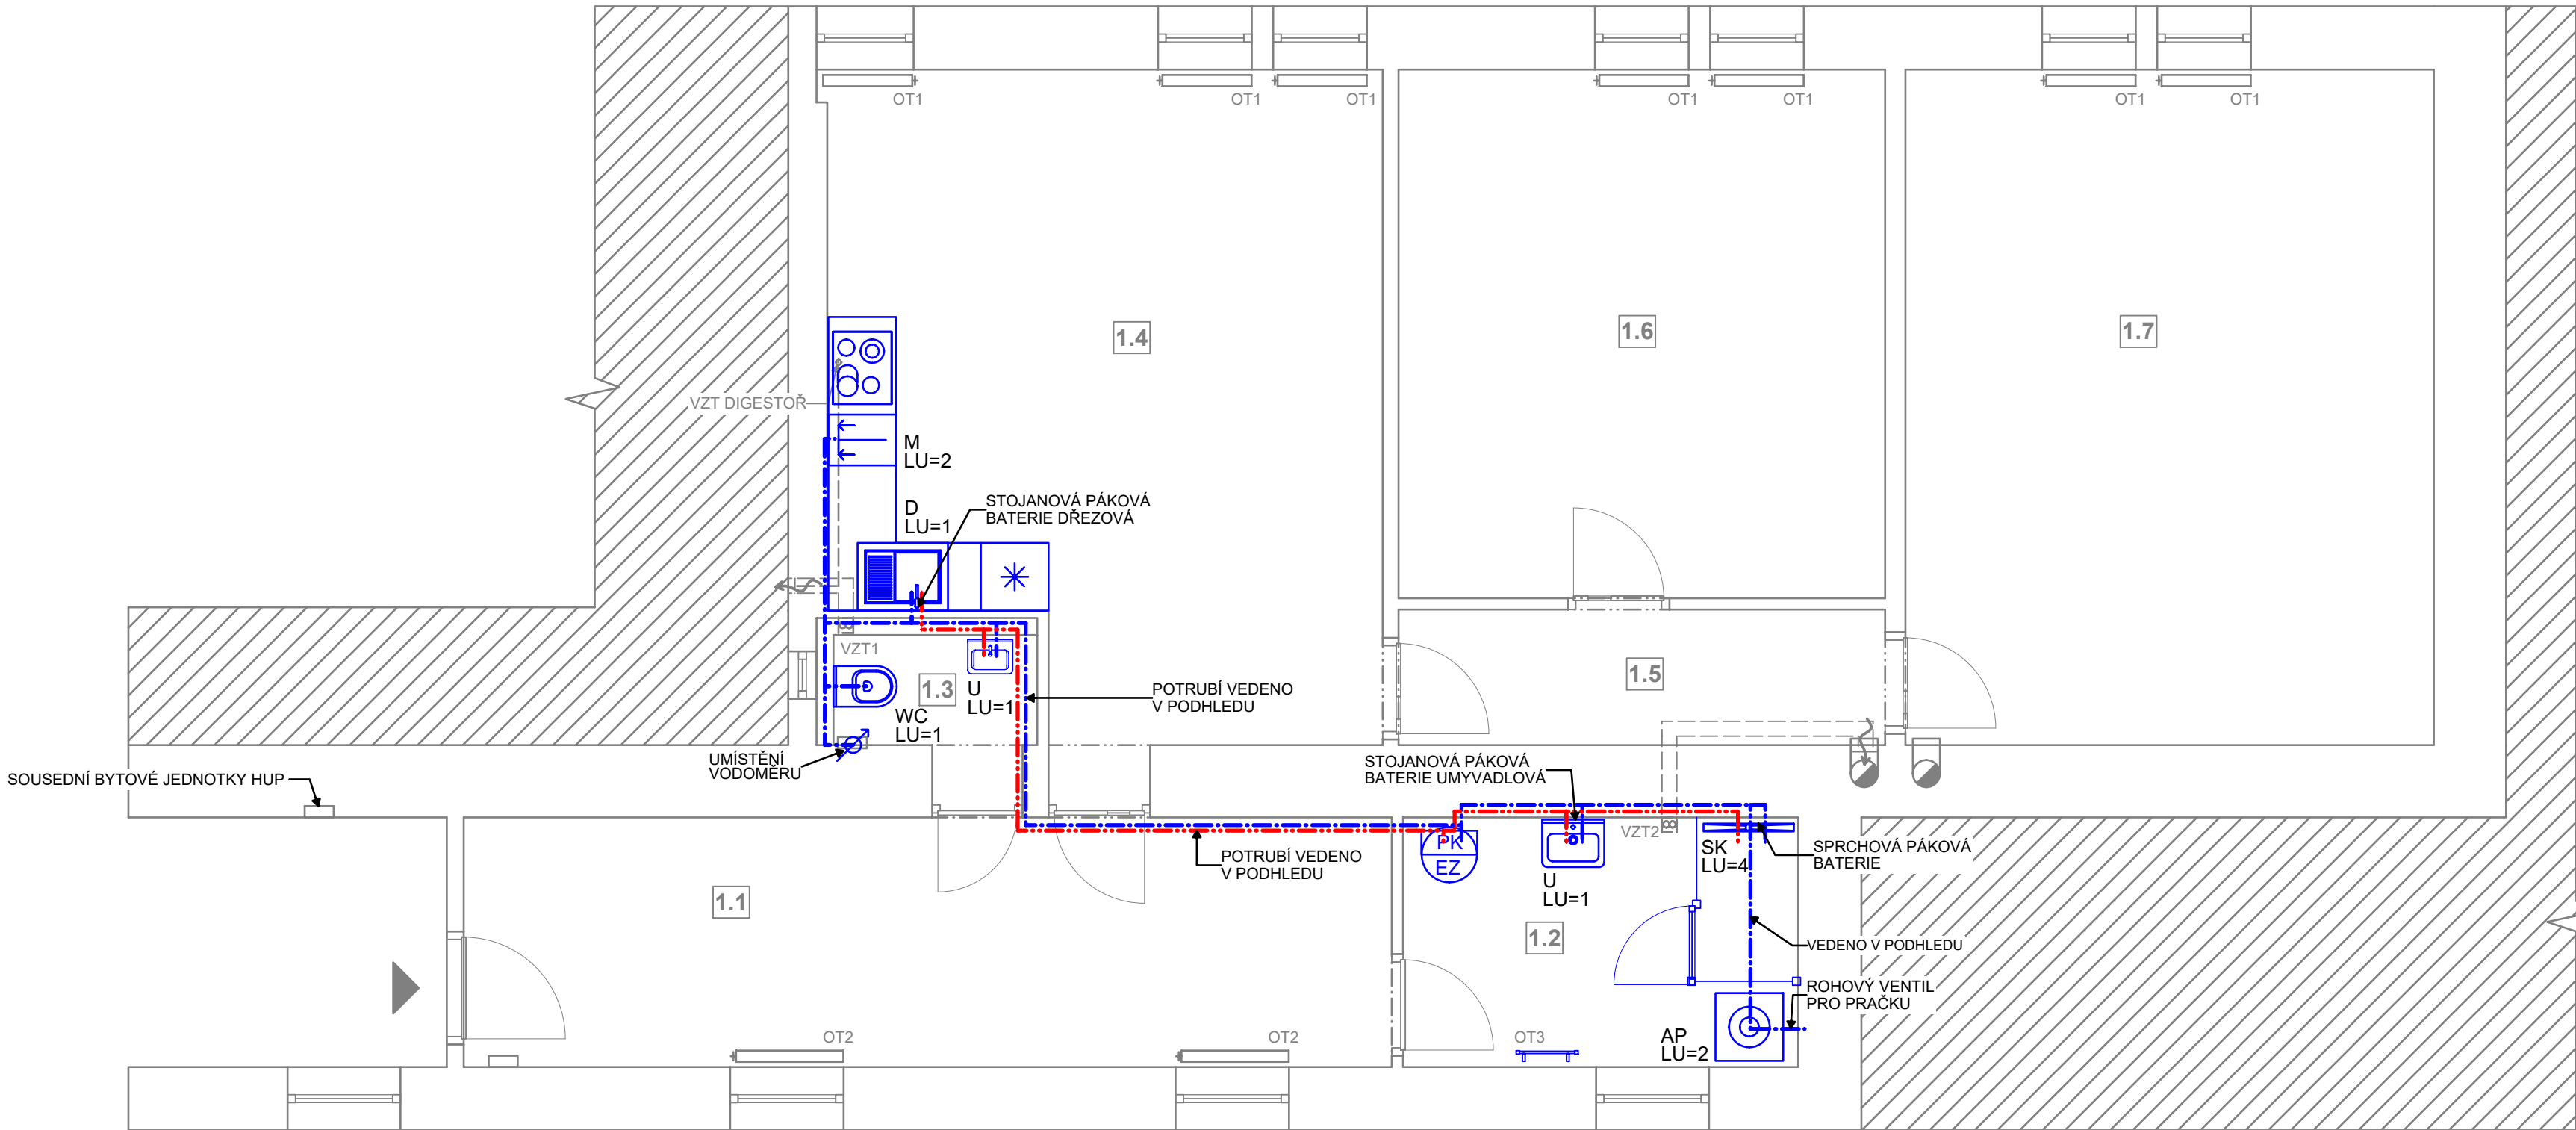

POZNÁMKY

- VNITŘNÍ ROZVODY VODY JSOU NAVRŽENY Z PLASTOVÉHO POTRUBÍ PPR PN16
- ZAŘIZOVACÍ PŘEDMĚTY BUDOU PŘIPOJENY ROHOVÝMI VENTILY
- STÁVAJÍCÍ VEDENÍ VODOVODNÍHO POTRUBÍ BUDE ZRUŠENO A BUDE NAHRAZENO ZCELA NOVÝMI ROZVODY
- NENÍ ZNÁMO PŘESNÉ UMÍSTĚNÍ STOUPACÍHO POTRUBÍ. V RÁMCI REALIZACE MUSÍ BÝT UPŘESNĚNO ZHOTOVITELEM
- POTRUBÍ JE SPOJOVÁNO POLYFÚZNÍM SVAŘOVÁNÍM POMOCÍ ELEKTROTVAROVEK
- MIN. SKLON POTRUBÍ JE 0,3% K VÝTOKOVÝM ARMATURÁM
- KOTVENÍ POTRUBÍ BUDE PROVÁDĚNO DLE MONTÁŽNÍCH PŘEDPISŮ DODAVATELE
- POTRUBÍ BUDE VEDENO V PODHLEDU, INSTALAČNÍCH PŘEDSTĚNÁCH A DRÁŽKÁCH VE ZDI, POPŘÍPADĚ V PODLAZE
- POTRUBÍ BUDE IZOLOVÁNO NÁVLEKOVOU IZOLACÍ - = 0,040W/m*K, TL.IZOLACE - STUDENÁ VODA - 13 mm, TEPLÁ VODA 20 mm

LEGENDA ZAŘIZ. PŘEDMĚTŮ

OZN.	NÁZEV ZAŘIZOVACÍHO PŘEDMĚTU
AP	AUTOMATICKÁ PRAČKA
U	UMYVADLO, UMYVÁTKO
SK	SPRCHOVÝ KOUT
WC	ZÁCHODOVÁ MÍSA
D	DŘEZ JEDNODUCHÝ
M	MYČKA

LEGENDA ZNAČENÍ

- - - - - POTRUBÍ STUDENÉ VODY
- - - - - POTRUBÍ TEPLÉ VODY
- ▲ VSTUP DO ŘEŠENÉ BYTOVÉ JEDNOTKY

LEGENDA MÍSTNOSTÍ

OZNAČENÍ	NÁZEV MÍSTNOSTI	PLOCHA [m²]	PODLAHA	SV. VÝŠKA STROPU [mm]
1.1	CHODBA	18,17	LEPENÝ VINYL	P1/SDK PODHLED - 3100
1.2	KOUPELNA	7,74	KERAMICKÁ DLAŽBA	P1/SDK PODHLED - 3000
1.3	WC	1,76	KERAMICKÁ DLAŽBA	P1/SDK PODHLED - 2700
1.4	KUCHYŇ+OBÝVACÍ POKOJ	27,09	LEPENÝ VINYL	+ 3.160
1.5	CHODBA	5,17	LEPENÝ VINYL	P1/SDK PODHLED - 2700
1.6	POKOJ	20,17	LEPENÝ VINYL	+ 3.100
1.7	POKOJ	27,99	LEPENÝ VINYL	+ 3.150

CELKOVÁ PLOCHA MÍSTNOSTÍ 108,09

LEGENDA TI - STUDENÁ VODA

ø POTRUBÍ	TL. IZOLACE
20x3,4	13 mm
25x4,3	13 mm

LEGENDA TI - TEPLÁ VODA

ø POTRUBÍ	TL. IZOLACE
20x3,4	20 mm
25x4,3	20 mm

TATO DOKUMENTACE SLOUŽÍ PRO ÚČELY PROVEDENÍ STAVBY V ROZSAHU DLE VYHL.Č. 499/2006 SB. JE URČENA SVÝM ROZSAHEM A PODROBNOSTMI ŘEŠENÍ PRO VÝBĚR ZHOTOVITELE STAVBY A NÁSLEDNOU REALIZACI. DOKUMENTACE STANOVUJE ZÁSADY, PODMÍNKY, NÁVRHY A PRINCIPY PRO DALŠÍ PŘÍPRAVU STAVBY. ÚDAJE V TÉTO DOKUMENTACI UVEDENÉ NELZE CHÁPAT A VYKLÁDAT SAMOSTATNĚ, ALE VŽDY V KONTEXTU VŠECH OSTATNÍCH ÚDAJŮ V DOKUMENTACI JAKO CELKU OBSAŽENÝCH (JAK V TEXTOVÉ TAK TAKÉ VÝKRESOVÉ ČÁSTI DOKUMENTACE).

JAKÁKOLIV ZMĚNA V DOKUMENTACI, KTERÁ MĚNÍ JEJÍ ZÁSADY, INDIVIDUÁLNĚ NEPROJEDNANÁ A NEOBJEDNANÁ U ZHOTOVITELE DOKUMENTACE, BUDE POKLÁDÁNA ZA PORUŠENÍ ZÁSAD TECHNICKÉHO ŘEŠENÍ A ZPRACOVATEL SI VYHRAŽUJE PRÁVO PÍSEMNĚ INFORMOVAT O TÉTO SKUTEČNOSTI STAVEBNÍ ÚŘAD.

Z1			
OZNAČENÍ	PODROBNOSTI O ZMĚNĚ	DATUM	PODPIS

	Zodpovědný projektant	
	Ing. et Ing. Lukáš Císař	
	Vypracoval	
	Bc. Monika Pěničková	

Místo stavby: Veveří, parc. číslo: 339/11, Kounicova 944/7, byt č. 19	Zakázkové číslo:	23_129
Investor: Statutární město Brno, Dominikánské náměstí 196/1, 602 00 Brno	Datum:	05/2024
Stavba: OPRAVA BYTŮ ETAPA 7/2023	Stupeň:	DPS/DVZ
	Měřítko:	1:50
Část stavby: SO 01 Bytová jednotka ulice Kounicova 7, byt č. 19	Číslo výkresu:	Číslo paré:
Část PD: D.1.4.1 Zdravotně technické instalace		
Obsah výkresu: VODOVOD - NOVÝ STAV	1	

Tato dokumentace je duševním majetkem Projekt4Home s.r.o. Nesmí být použita a kopírována třetí osobou, ji předána či jinak s ní nakládáno bez písemného souhlasu Projekt4Home s.r.o.