

TATO DOKUMENTACE SLOUŽÍ PRO ÚČELY PROVEDENÍ STAVBY V ROZSAHU DLE VYHL.Č. 499/2006 SB. JE URČENA SVÝM ROZSAHEM A PODROBNOSTMI ŘEŠENÍ PRO VÝBĚR ZHOTOVITELE STAVBY A NÁSLEDNOU REALIZACI. DOKUMENTACE STANOVUJE ZÁSADY, PODMÍNKY, NÁVRHY A PRINCIPY PRO DALŠÍ PŘÍPRAVU STAVBY. ÚDAJE V TÉTO DOKUMENTACI UVEDENÉ NELZE CHÁPAT A VYKLÁDAT SAMOSTATNĚ, ALE VŽDY V KONTEXTU VŠECH OSTATNÍCH ÚDAJŮ V DOKUMENTACI JAKO CELKU OBSAŽENÝCH (JAK V TEXTOVÉ TAK TAKÉ VÝKRESOVÉ ČÁSTI DOKUMENTACE).

JAKÁKOLIV ZMĚNA V DOKUMENTACI, KTERÁ MĚNÍ JEJI ZÁSADY, INDIVIDUÁLNĚ NEPROJEDNANÁ A NEOBJEDNANÁ U ZHOTOVITELE DOKUMENTACE, BUDE POKLÁDÁNA ZA PORUŠENÍ ZÁSAD TECHNICKÉHO ŘEŠENÍ A ZPRACOVATEL SI VYHRAŽUJE PRÁVO PÍSEMNĚ INFORMOVAT O TÉTO SKUTEČNOSTI STAVEBNÍ ÚŘAD.

Z1			
OZNAČENÍ	PODROBNOSTI O ZMĚNĚ	DATUM	PODPIS

PROJEKTANT ČÁSTI - D.1.1 ARCHITEKTONICKO STAVEBNÍ ŘEŠENÍ


ZODPOVĚDNÝ PROJEKTANT	VYPRACOVAL		PROJEKT4HOME
Ing. et Ing. Lukáš Císař	Bc. Monika Pěnčíková		


PROJEKTANT ČÁSTI - D.1.4.3 ELEKTROINSTALACE


ZODPOVĚDNÝ PROJEKTANT	VYPRACOVAL		MARTIN ZEMAN ZAŠOVSKÁ 256 VALAŠSKÉ MEZIŘÍČÍ Projekce.Zeman@Gmail.com TEL: 777 28 43 49
Jiří Zelinka	Martin Zeman		

Místo stavby: Brno, Kounicova 7, byt č. 19	Zakázkové číslo:	23_129
Investor: Statutární město Brno, Dominikánské náměstí 196/1, 602 00 Brno	Datum:	04.2024
Stavba: OPRAVA BYTŮ ETAPA 7/2023	Stupeň:	DPS/DVZ
	Měřítko:	
Část stavby: SO 01 Bytová jednotka	Číslo výkresu: 4	Číslo paré:
Část PD: D.1.4.3 Elektroinstalace		
Obsah výkresu: Rozváděč RB - nový		

Tato dokumentace je duševním majetkem Projekt4Home s.r.o. Nesmí být použita a kopírována třetí osobou, Ji předána či jinak s ní nakládáno bez písemného souhlasu Projekt4Home s.r.o.

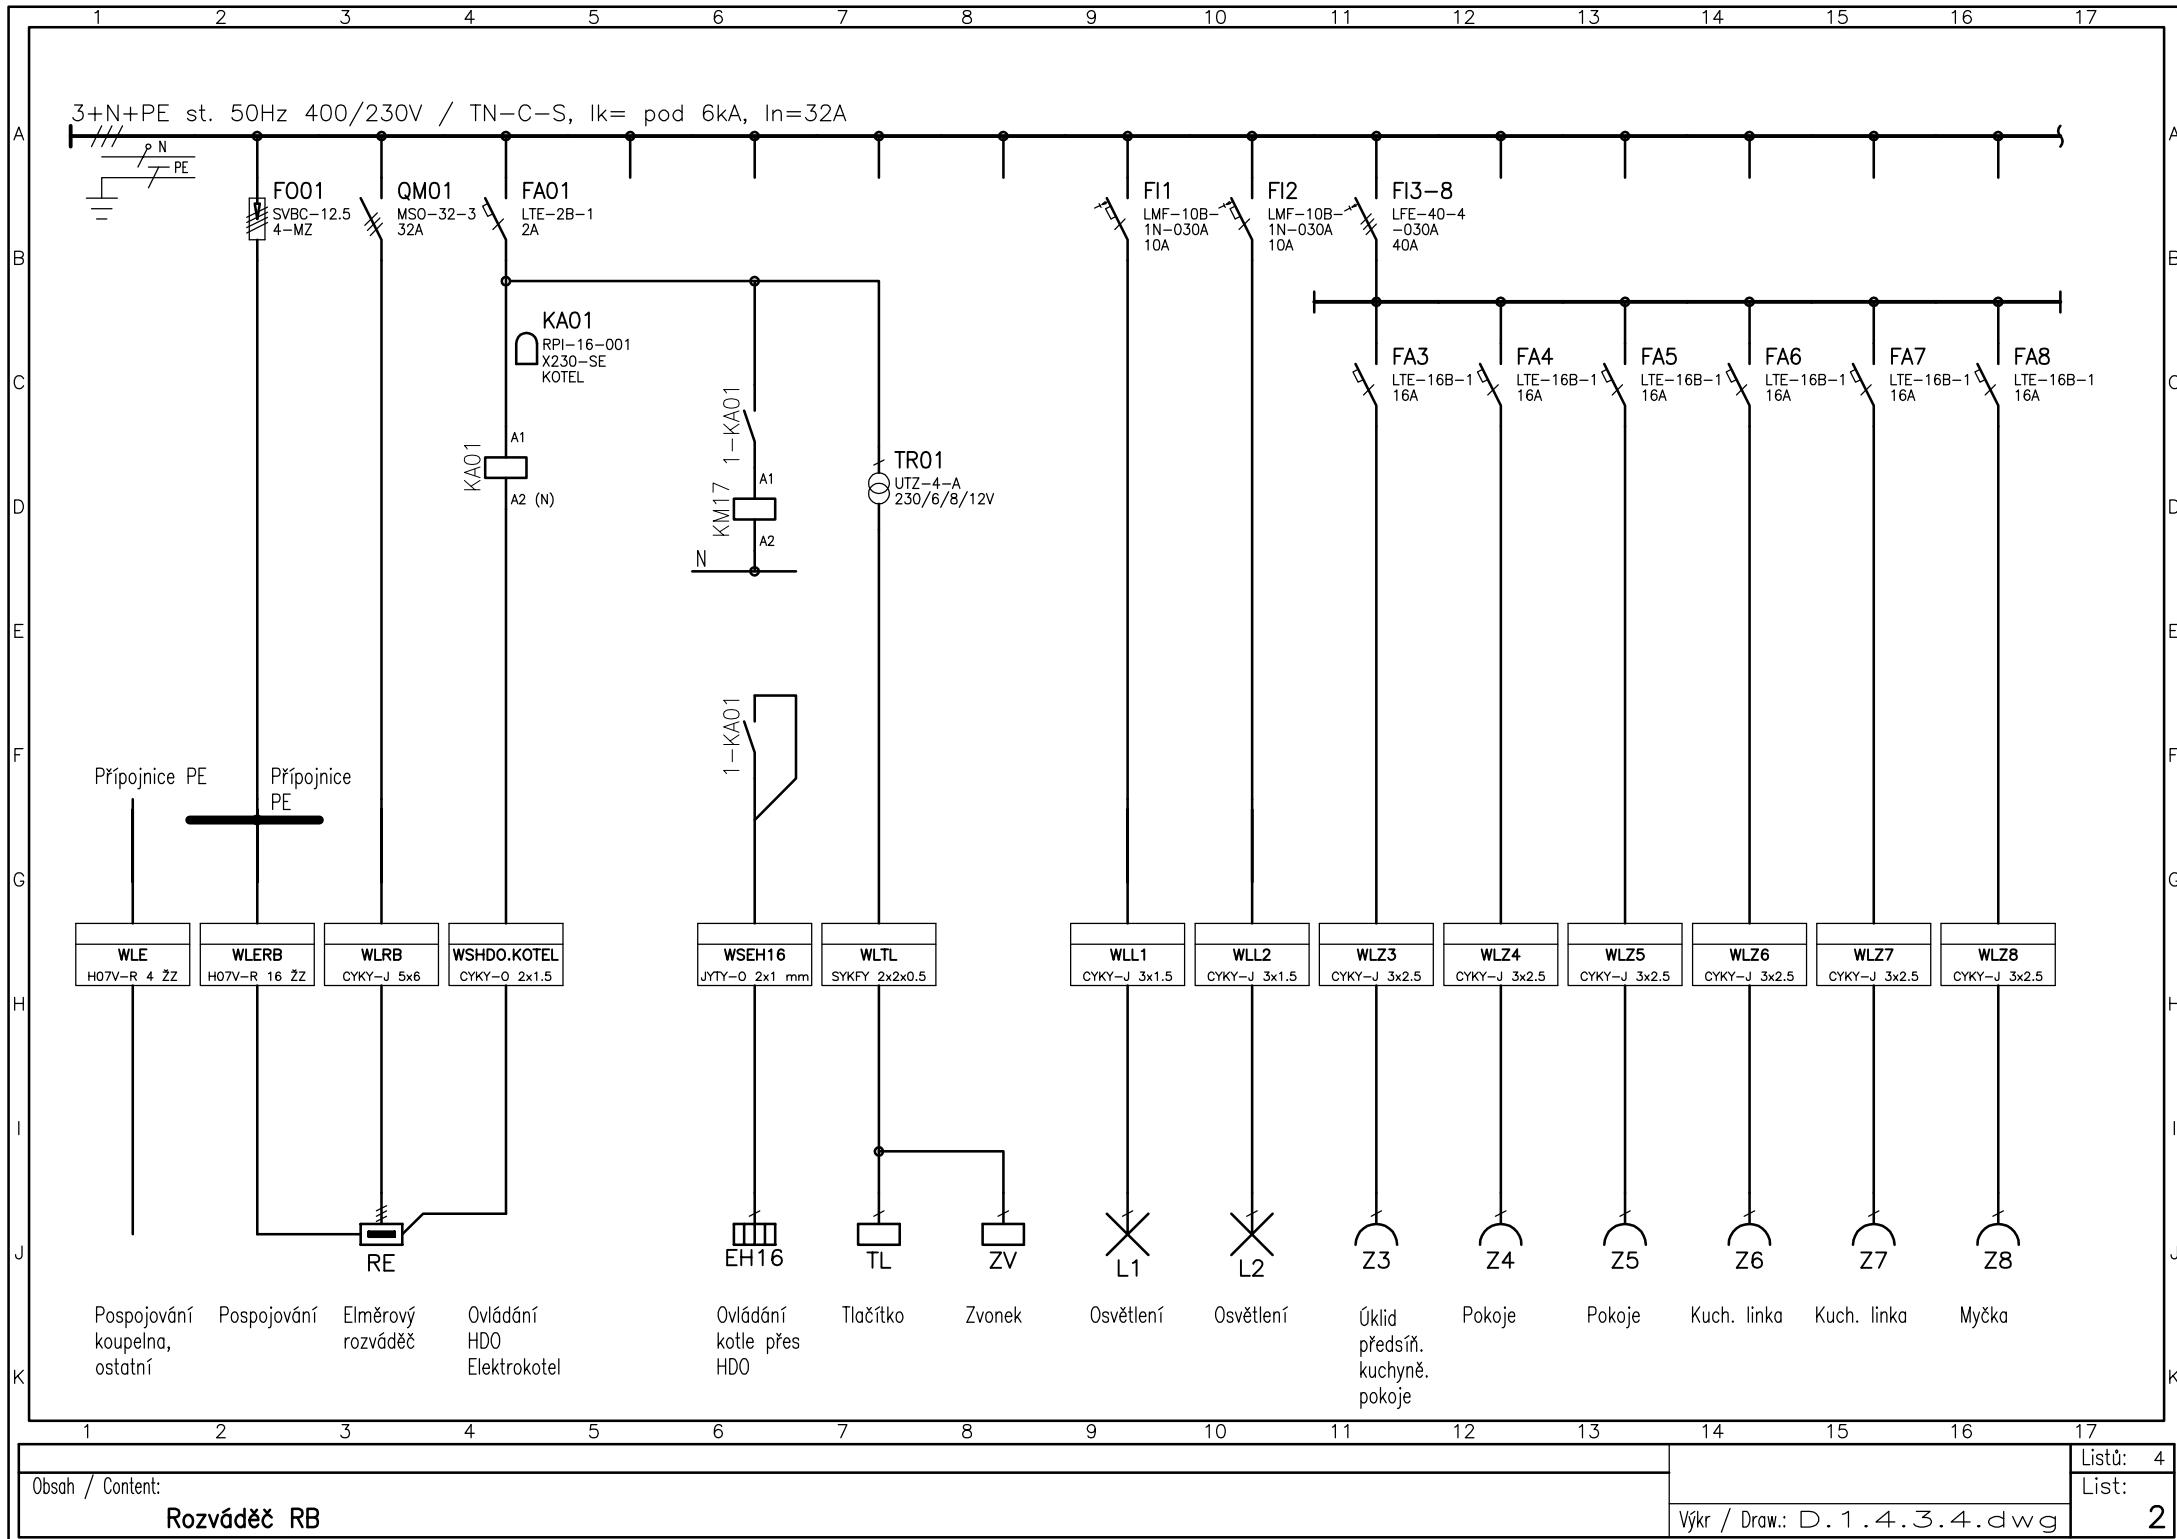

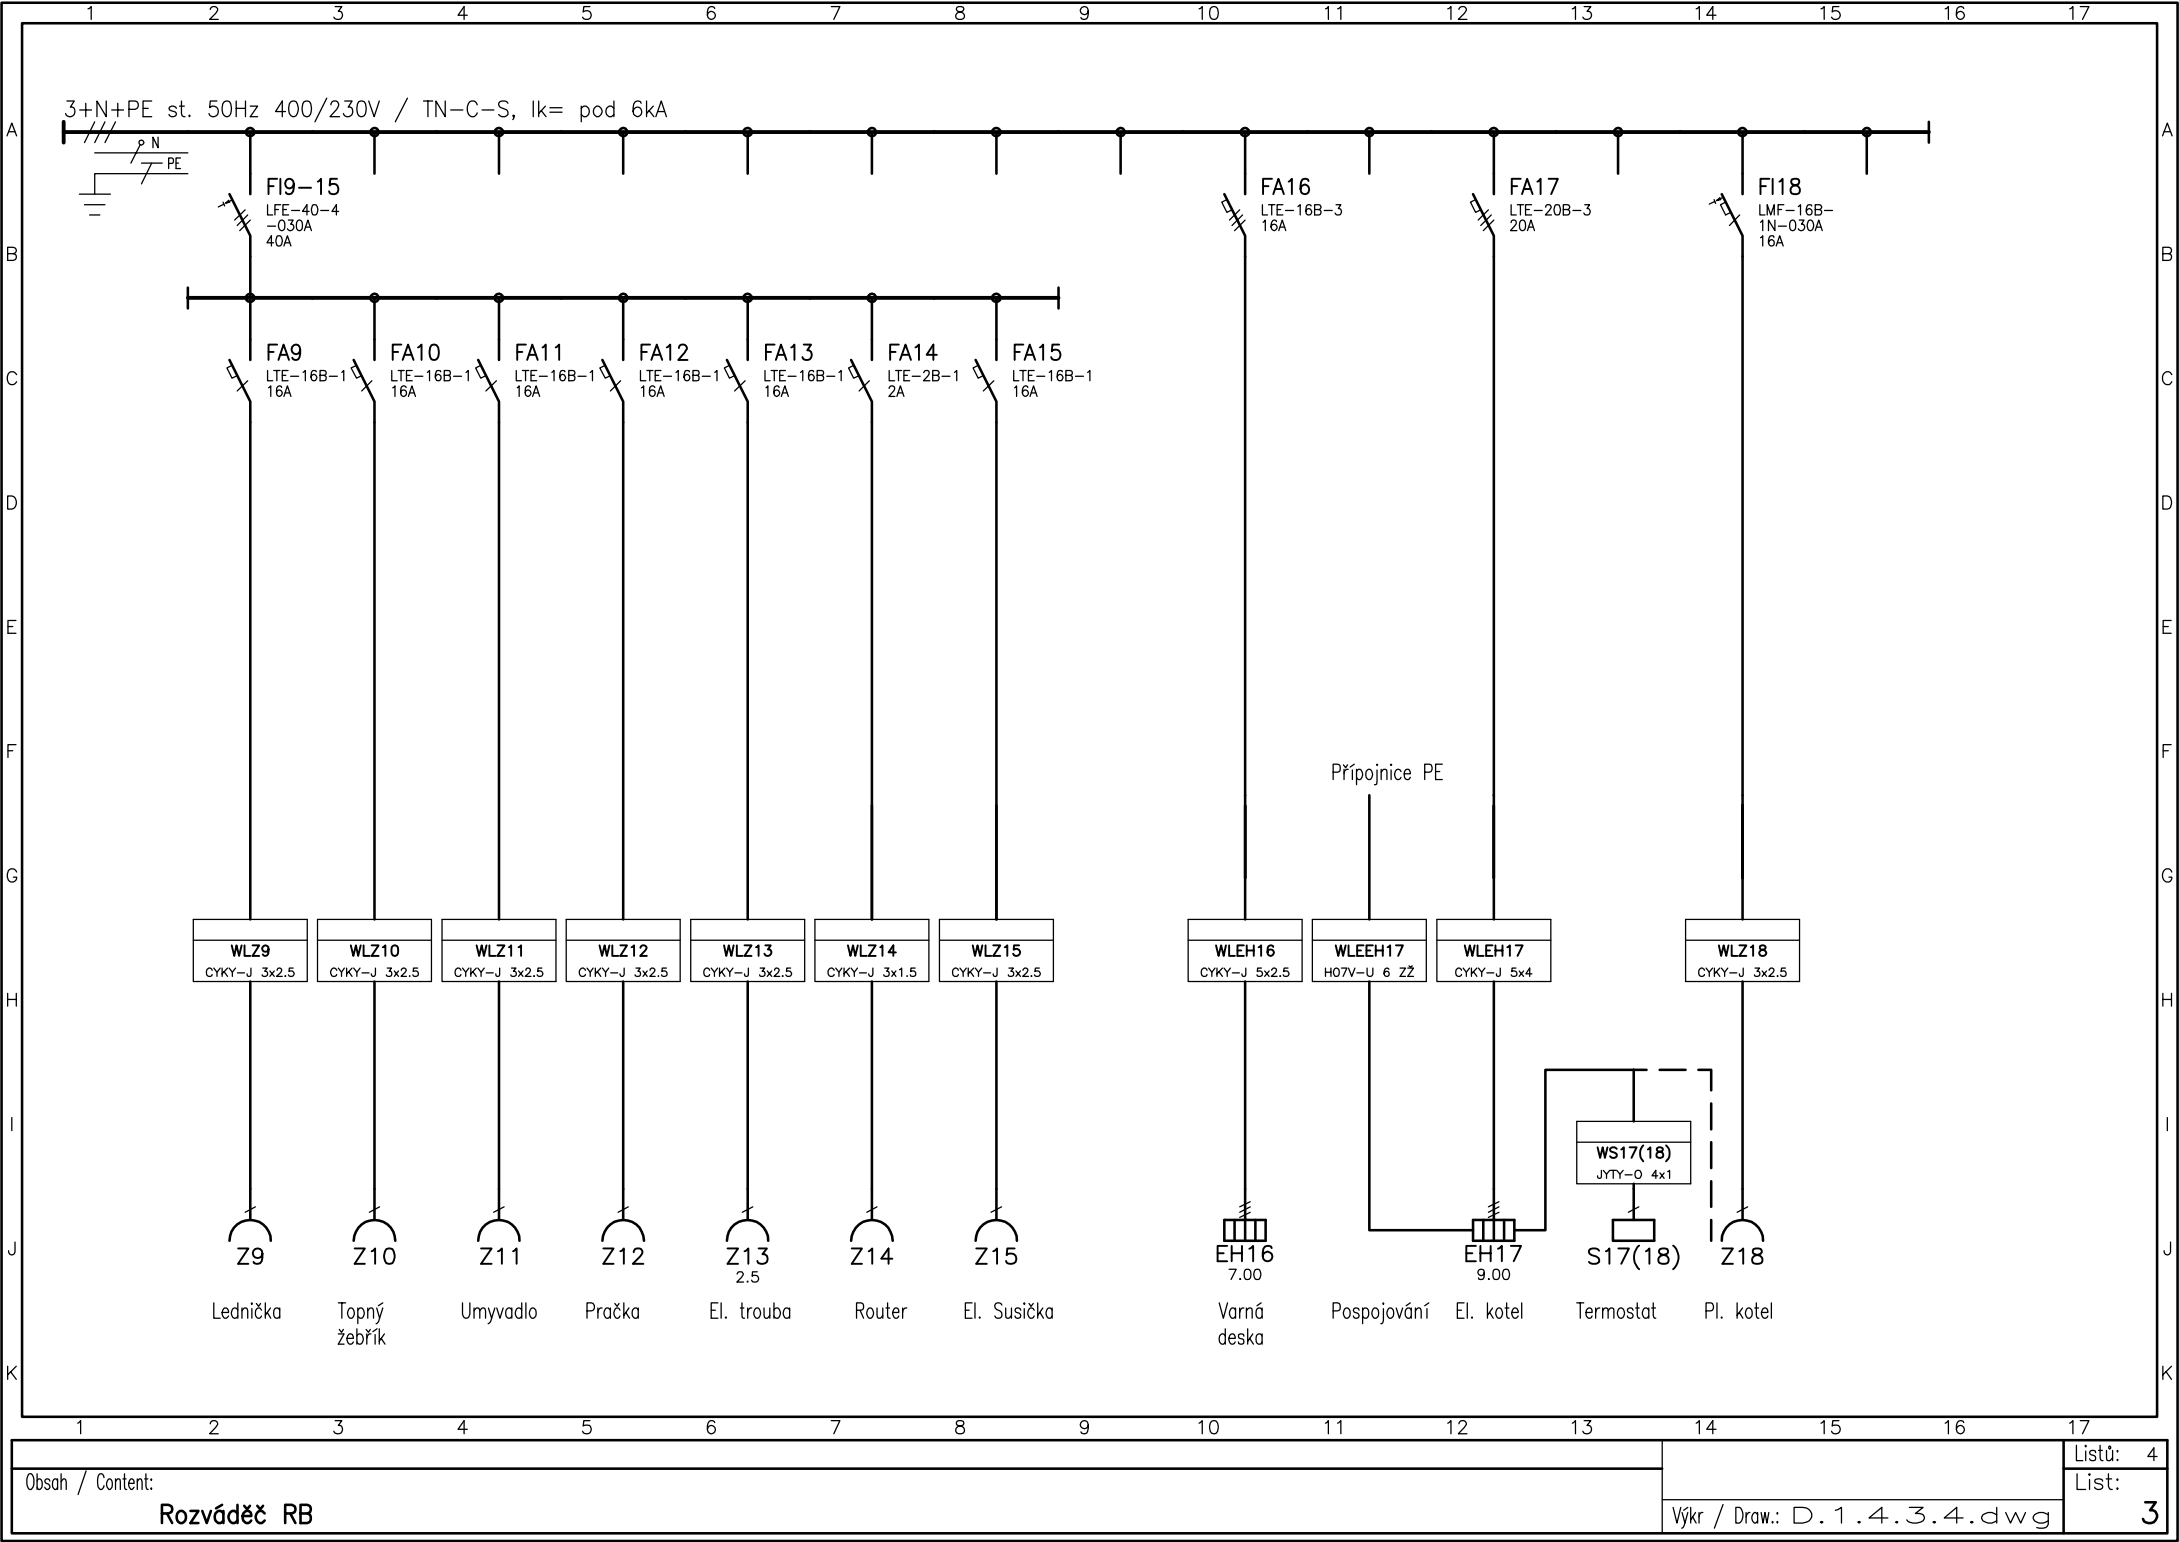

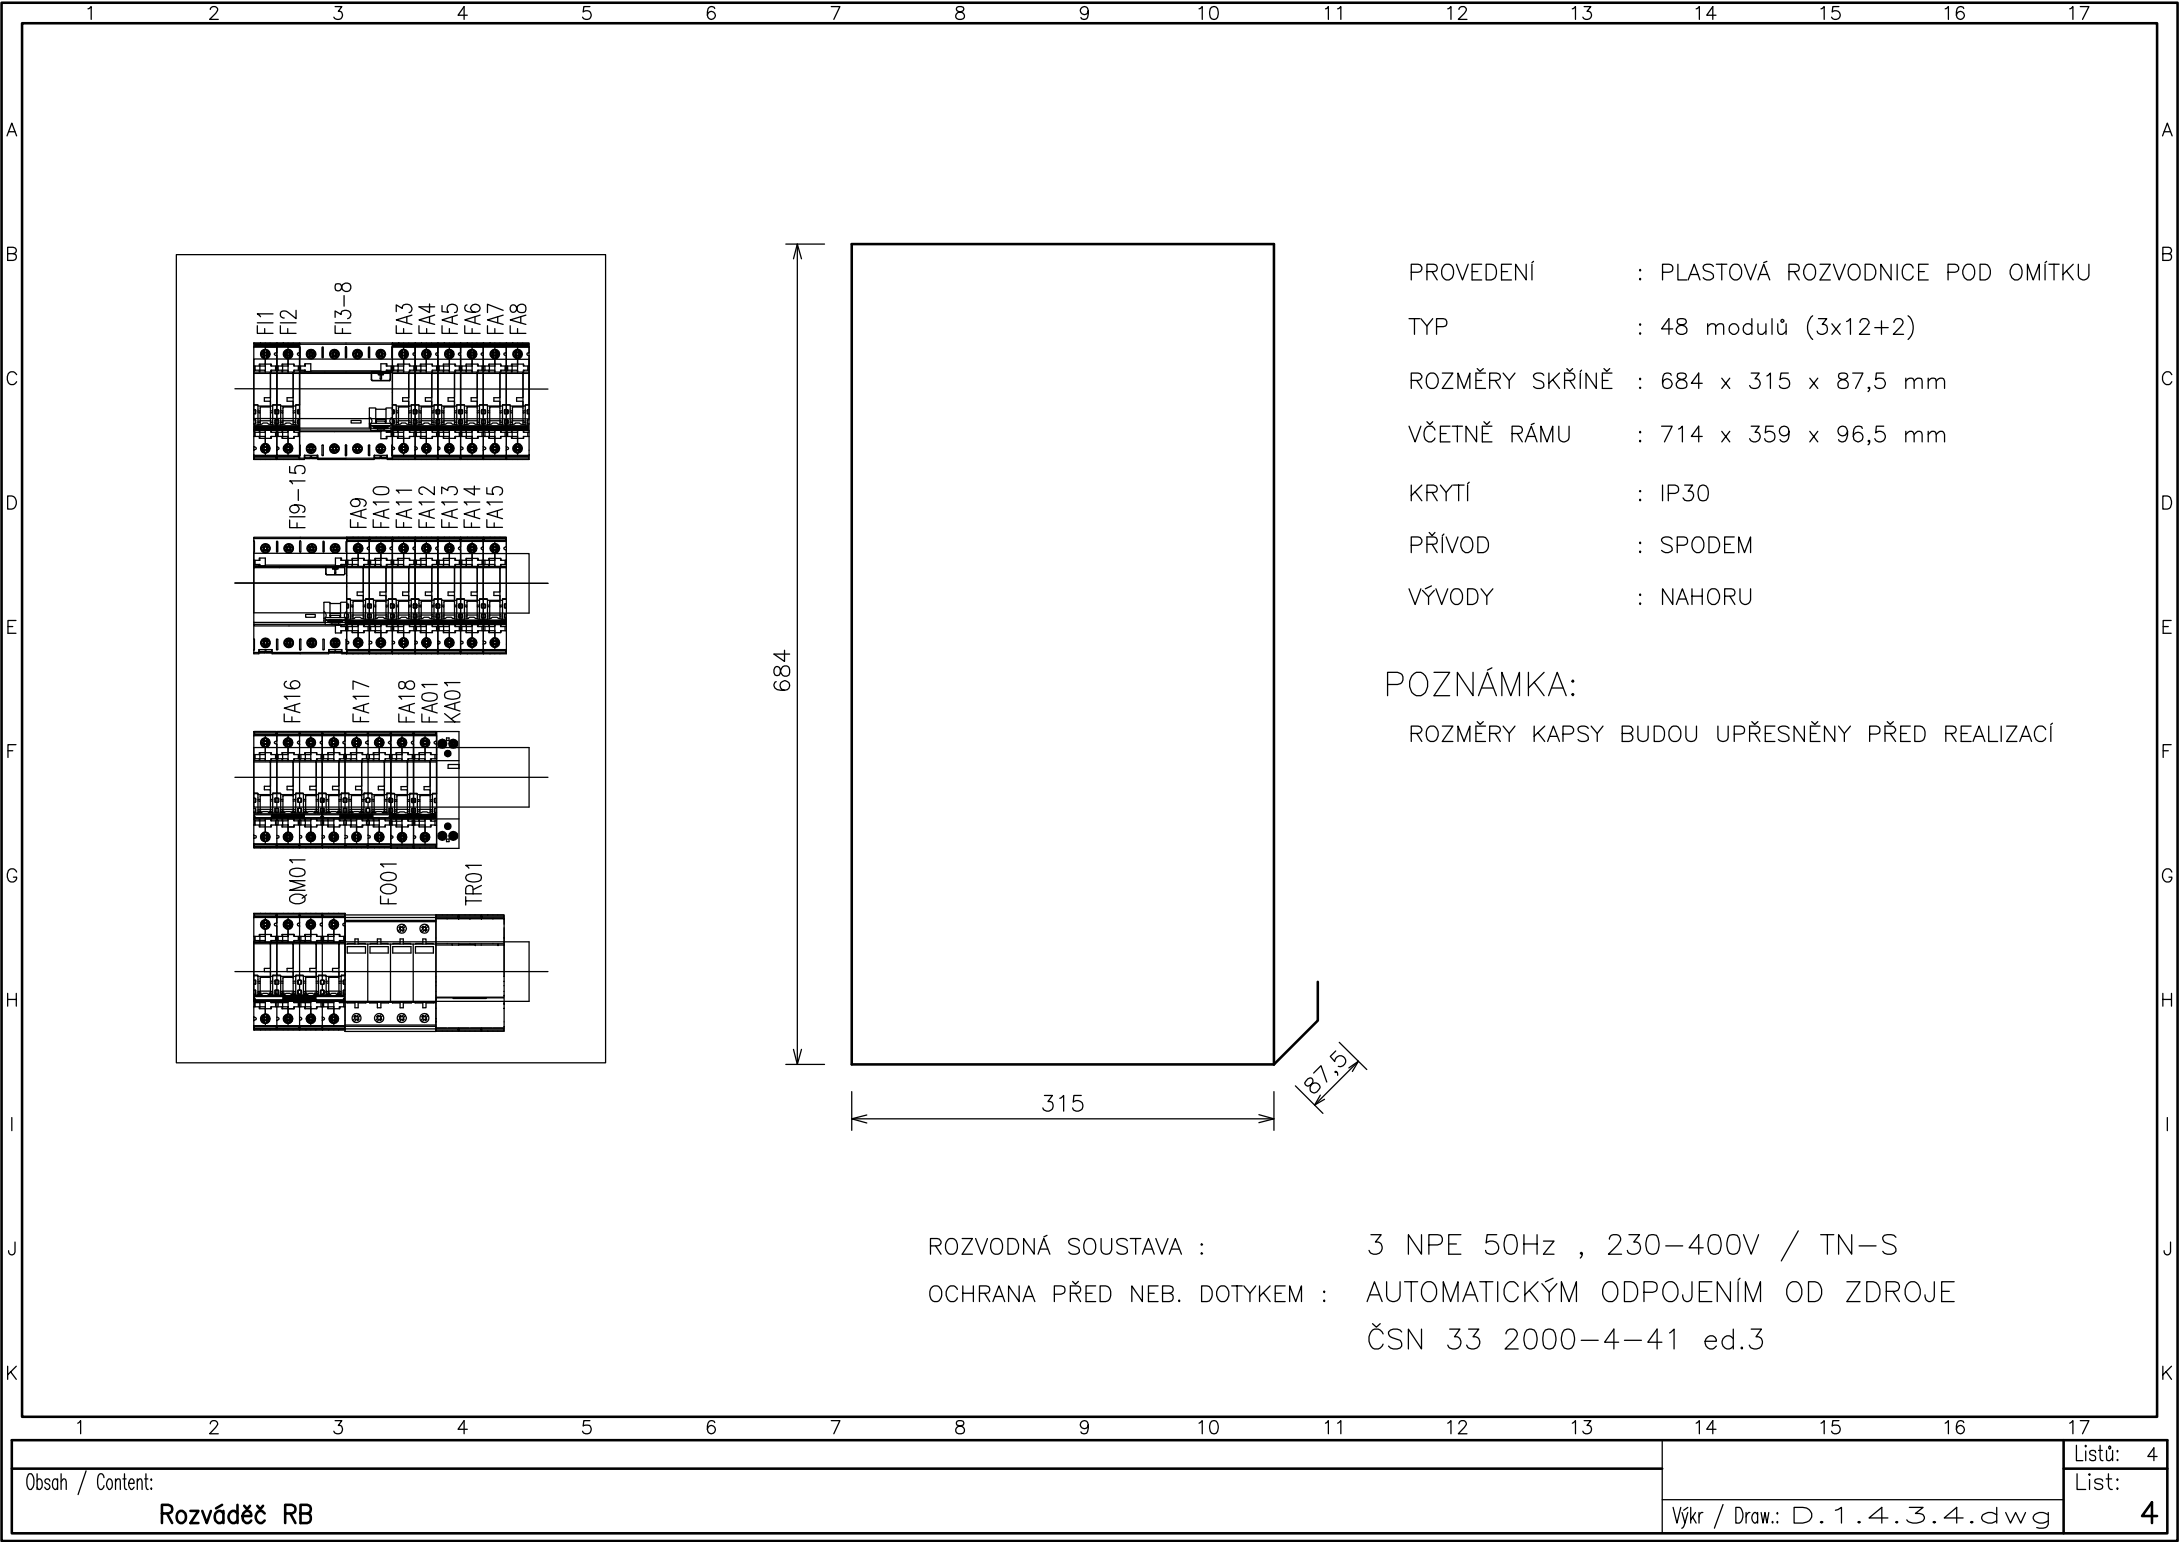

PROVEDENÍ : PLASTOVÁ ROZVODNICE POD OMÍTKU
TYP : 48 modulů (3x12+2)
ROZMĚRY SKŘÍŇE : 684 x 315 x 87,5 mm
VČETNĚ RÁMU : 714 x 359 x 96,5 mm
KRYTÍ : IP30
PŘÍVOD : SPODEM
VÝVODY : NAHORU

POZNÁMKA:
ROZMĚRY KAPSY BUDOU UPŘESNĚNY PŘED REALIZACÍ

ROZVODNÁ SOUSTAVA : 3 NPE 50Hz , 230–400V / TN–S
OCHRANA PŘED NEB. DOTYKEM : AUTOMATICKÝM ODPOJENÍM OD ZDROJE
ČSN 33 2000–4–41 ed.3