



LEGENDA MÍSTNOSTÍ

PROSTOR	Č.M.	ÚČEL MÍSTNOSTI	PLOCHA	PODLAHA	TOPENÍ
SPOLEČNÝ	1.000.00	VENKOVNÍ ZÁDVEŘÍ	1,9	TERACO	
	1.000.01	ZÁDVEŘÍ	6,9	DLAŽBA	
	1.000.02	SCHODIŠTĚ	12,1	TERACO	
	1.000.03	CHODBA	6,3	DLAŽBA	
	1.000.04				
	1.000.05	SKLEPNÍ KÓJE	3,8	BETON. MAZANINA	
	1.000.06	SKLEPNÍ PROSTOR	0,8	BETON. MAZANINA	
	1.000.07	SKLEPNÍ PROSTOR	13,9	BETON. MAZANINA	
	1.000.08	SKLEPNÍ PROSTOR	5,3	BETON. MAZANINA	
	1.000.09	TECHNICKÁ MÍSTNOST	10,9	BETON. MAZANINA	
	1.000.10	GARÁŽ	14,5	BETON. MAZANINA	
	1.000.11	GARÁŽ	14,9	BETON. MAZANINA	
CELKOVÁ VÝMĚRA			93,0		
001	1.001.01	PŘEDSÍŇ	3,4	KERAMICKÁ DL.	OTOPNÉ TĚLESO
	1.001.02	POKOK + KK	21,4	KERAMICKÁ DL.	OTOPNÉ TĚLESO
	1.001.03	KOUPELNA	3,5	PLOVOUCÍ PODL.	KOUPELN. TĚLESO
CELKOVÁ VÝMĚRA			28,3		
CELKOVÁ VÝMĚRA DLE VÝHLÁŠKY			29,2		

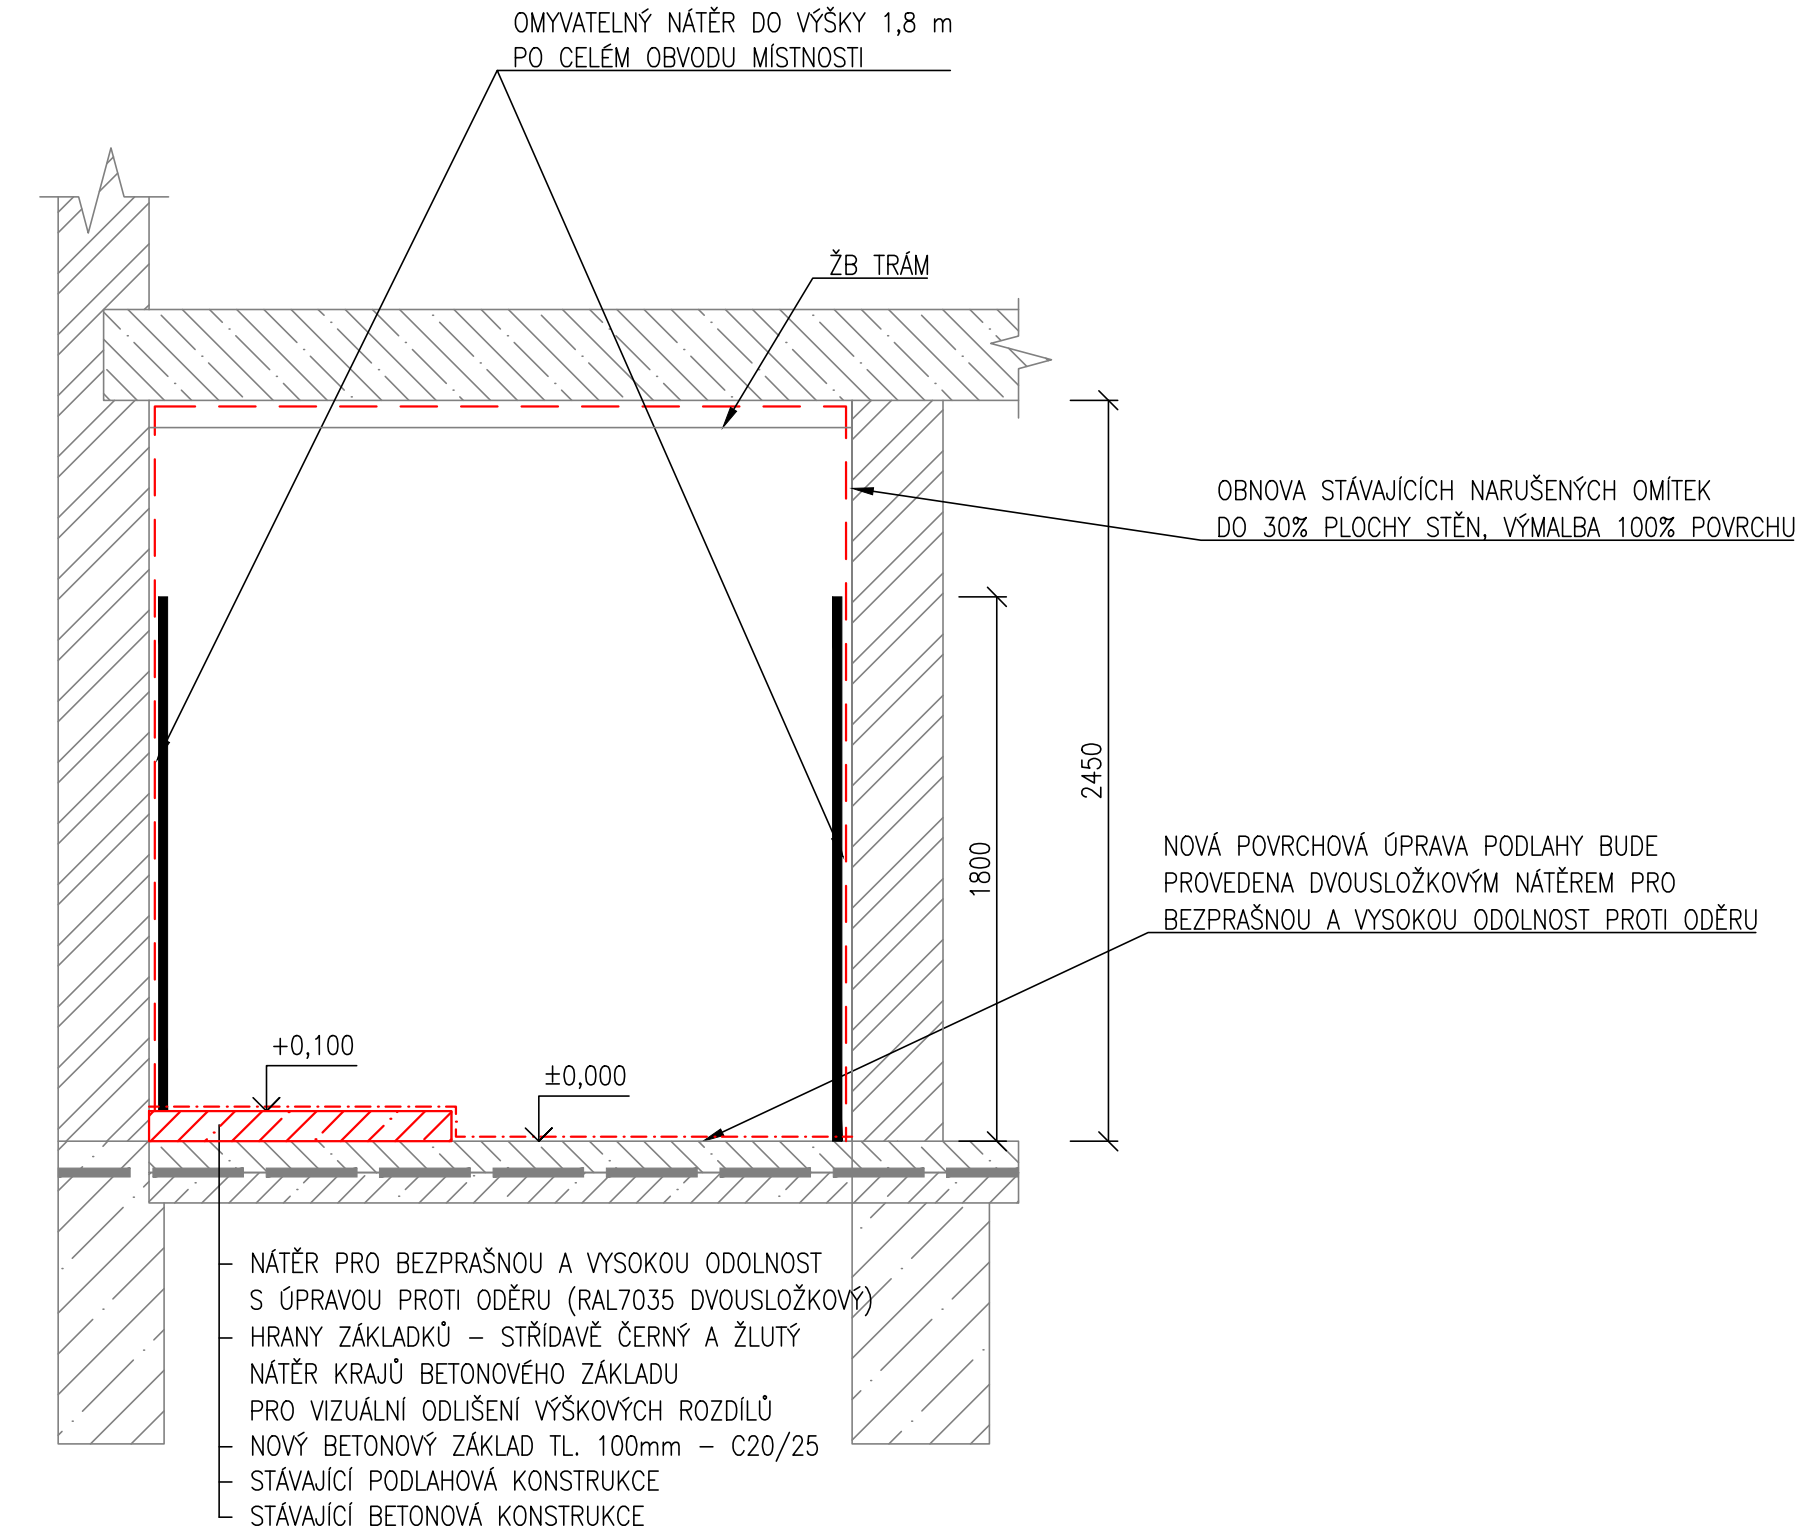

BOURACÍ PRÁCE:

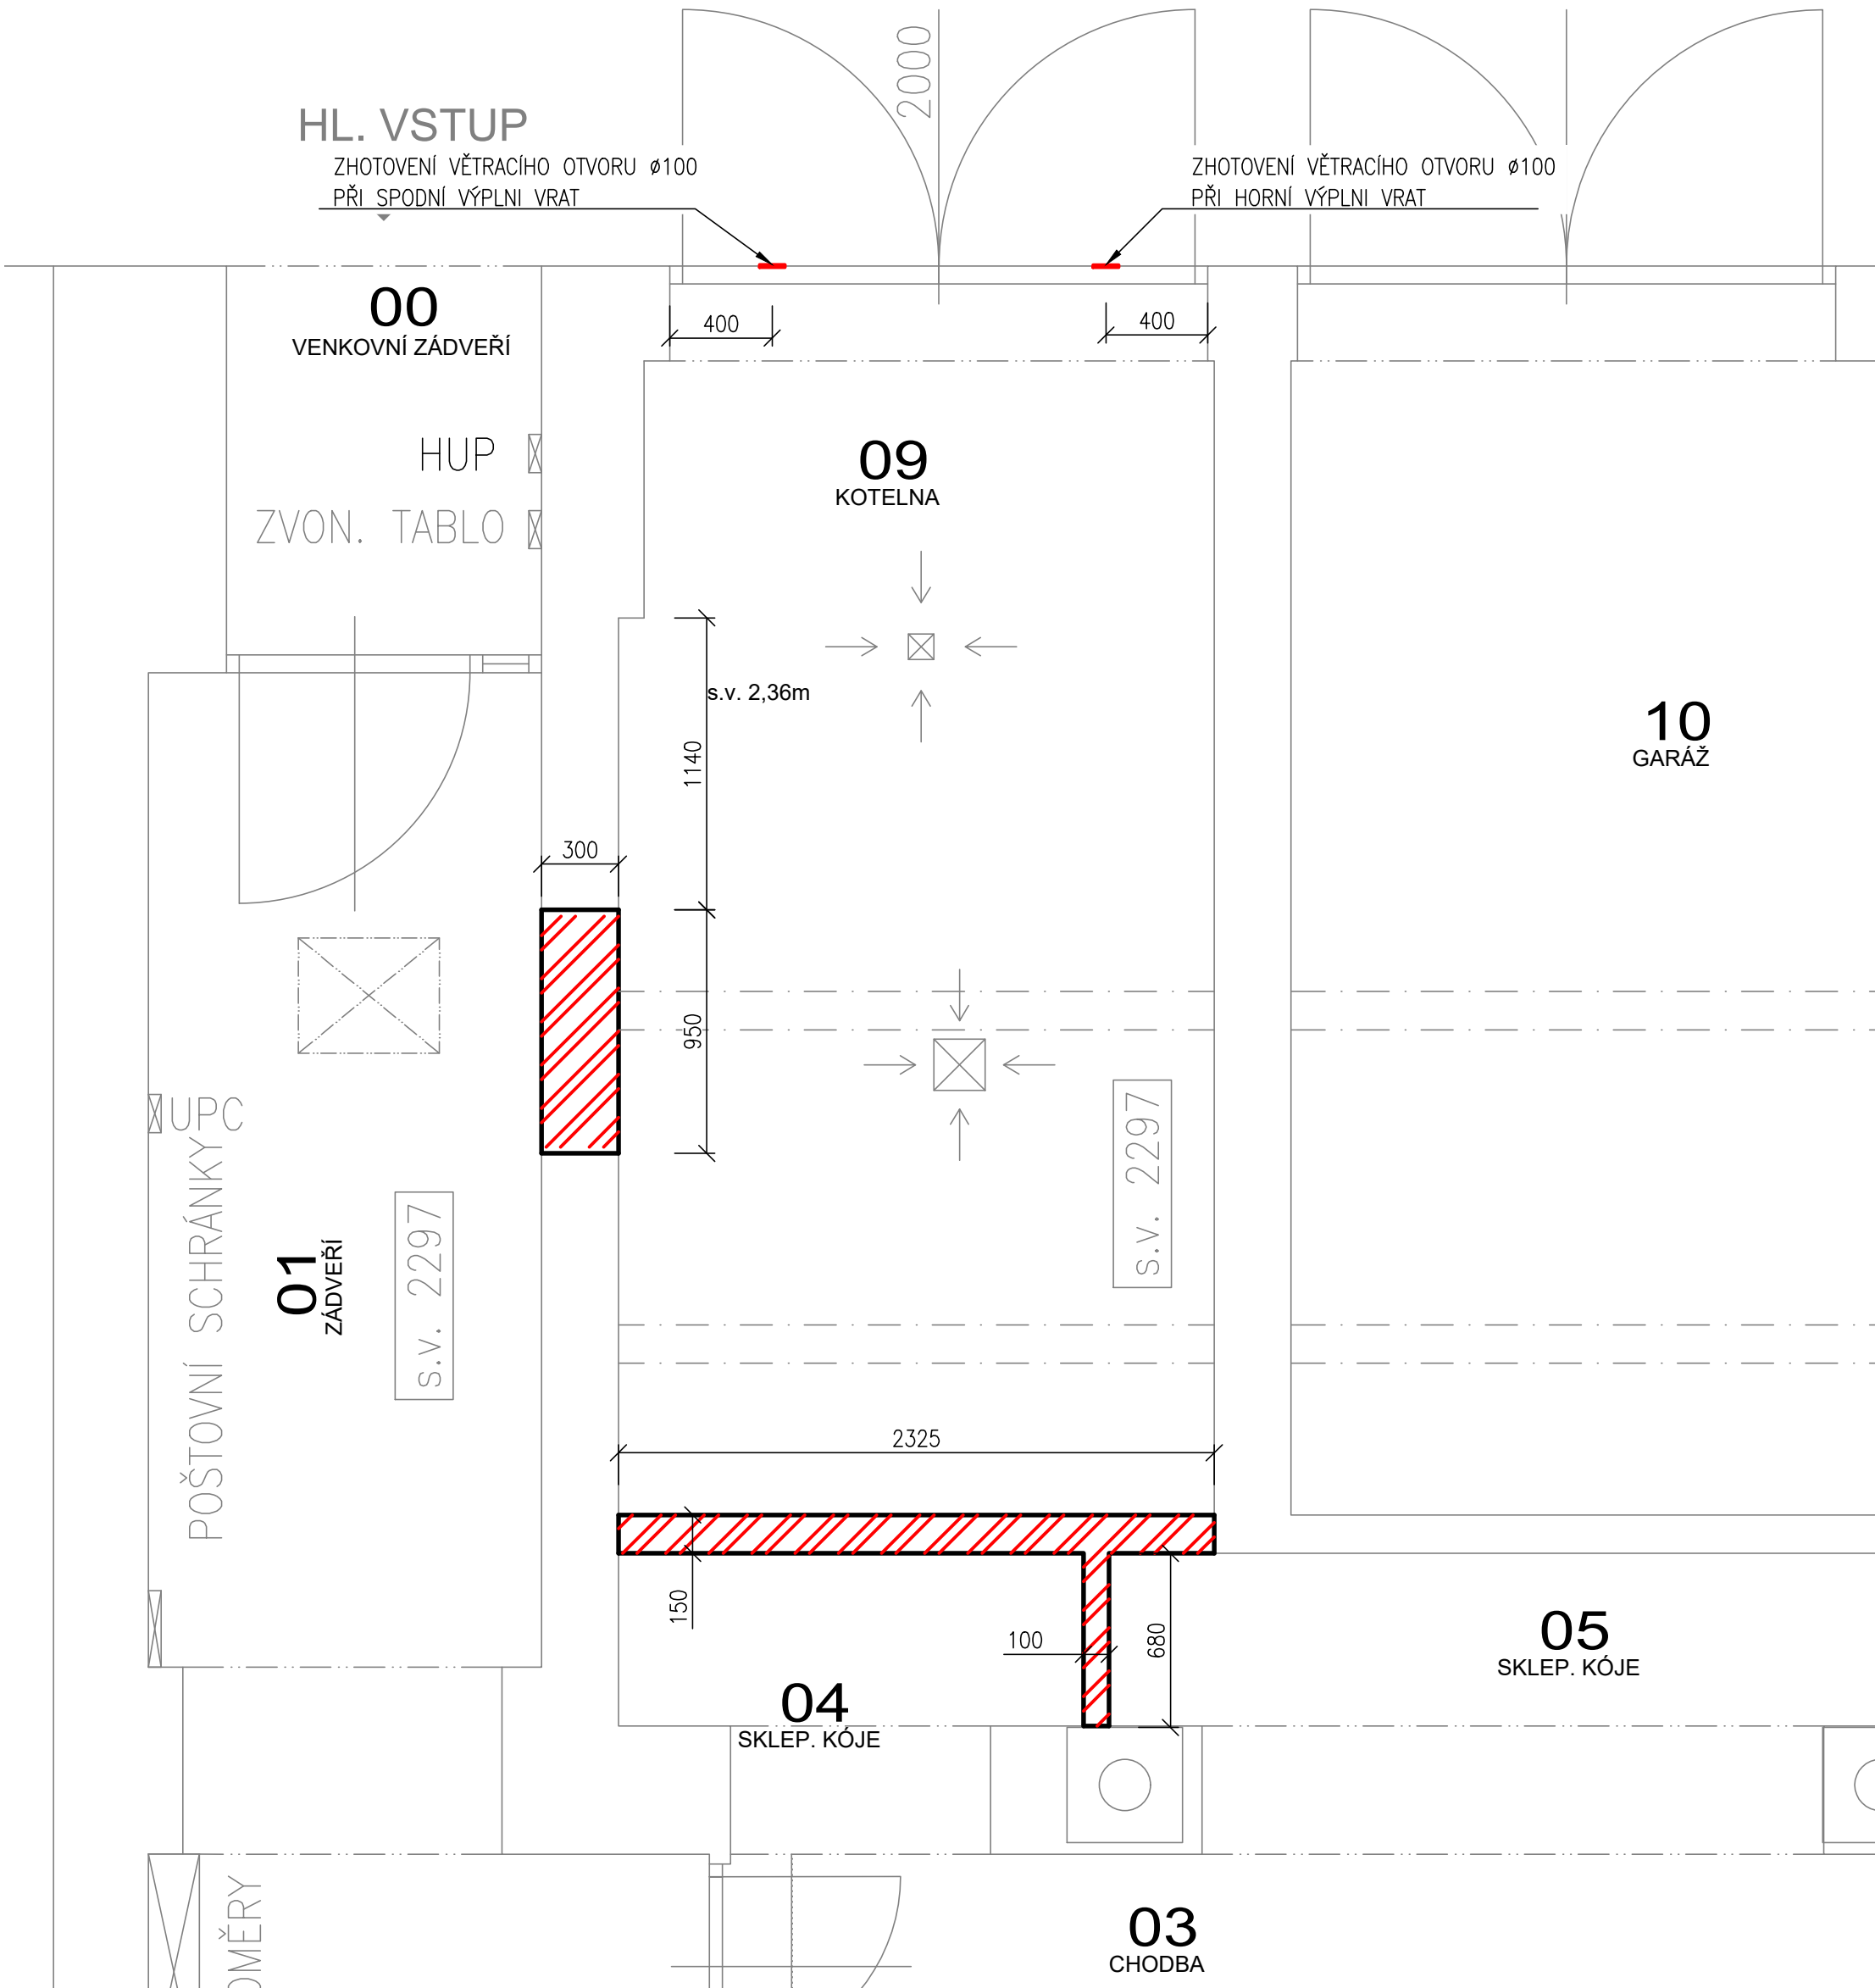

LEGENDA MÍSTNOSTÍ:

ČÍSLO	MÍSTNOST
09	TECHNICKÁ MÍSTNOST

LEGENDA:

- STÁVAJÍCÍ KONSTRUKCE
- NOVÉ ZDĚNÉ KONSTRUKCE, Z PÓRBETONOVÝCH PŘÍČKOVEK, TL. 150 mm, VC OMÍTKA
- BOURANÉ KONSTRUKCE

LEGENDA MÍSTNOSTÍ:

ČÍSLO	MÍSTNOST
09	TECHNICKÁ MÍSTNOST

LEGENDA:

- STÁVAJÍCÍ KONSTRUKCE
- NOVÉ BETONOVÉ KONSTRUKCE C20/25
- NOVÉ ZDĚNÉ KONSTRUKCE, Z PÓRBETONOVÝCH PŘÍČKOVEK, TL. 150 mm, VC OMÍTKA
- OBNOVA STÁVAJÍCÍCH NARUŠENÝCH OMÍTEK DO 30% PLOCHY STĚN A STROPU
- NOVÉ KONSTRUKCE
- NOVÁ POKRYTOVÁ ÚPRAVA PODLAHY DVOUSLOŽKOVÝM NÁTĚREM PRO BEZPRAŠNOU A VYSOKOU ODOLNOST PROTI ODĚRU

POZNÁMKA:

- BUDOU PROVEDENY OMYVATELNÉ NÁTĚRY STĚN DO VÝŠKY 1,8 m OD ÚROVNĚ PODLAHY V CELÉ MÍSTNOSTI.
- NOVÁ POKRYTOVÁ ÚPRAVA PODLAHY BUDE PROVEDENA DVOUSLOŽKOVÝM NÁTĚREM PRO BEZPRAŠNOU A VYSOKOU ODOLNOST PROTI ODĚRU.
- DOJDE K VYSPRAVENÍ STÁVAJÍCÍCH NARUŠENÝCH OMÍTEK, OBNOVA OMÍTEK BUDE PROVEDENA DO 30% CELKOVÉ PLOCHY STĚN A STROPU, VÝMALBA 100% POVRCHU
- KRAJE BETONOVÝCH ZÁKLADKŮ A SOKLŮ BUDOU OPATŘENY STRÍDAVĚ ČERNÝM A ŽLUTÝM NÁTĚREM PRO VIZUÁLNÍ ODUŠENÍ VÝŠKOVÝCH ROZDÍLŮ.

INVESTOR STAVBY: STATUTÁRNÍ MĚSTO BRNO, MĚSTSKÁ ČÁST BRNO–STŘED DOMINIKÁNSKÉ NÁM. 196/1, 602 00 BRNO	
--	--

VYPRACOVAL ING. PAVEL ŘADNÍČEK		
KONTROLOVAL DAN MYŠKA		
HLAVNÍ PROJEKTANT RADIM DOŠEK		

PROJEKTANT: UCHYTIL s.r.o., K TERMINÁLU 7, 619 00 BRNO, Tel. 545 423 211	
INVESTOR : STATUTÁRNÍ MĚSTO BRNO, MĚSTSKÁ ČÁST BRNO–STŘED, DOMINIKÁNSKÉ NÁM. 196/1, 602 00 BRNO	
AKCE : PELLICOVA 1b – VYBUDOVÁNÍ PLYNOVÉ KOTELNY	DATUM 10/2024
	STUPEŇ DPS
	FORMÁT A4
	Č.ZAKÁZKY 224999–56
OBSAH : D.1.2.4 – VYTÁPĚNÍ STAVEBNÍ ÚPRAVY	MĚŘITKO: 1:25
	Č.VÝKRESU: D.1.2.4.2-05