





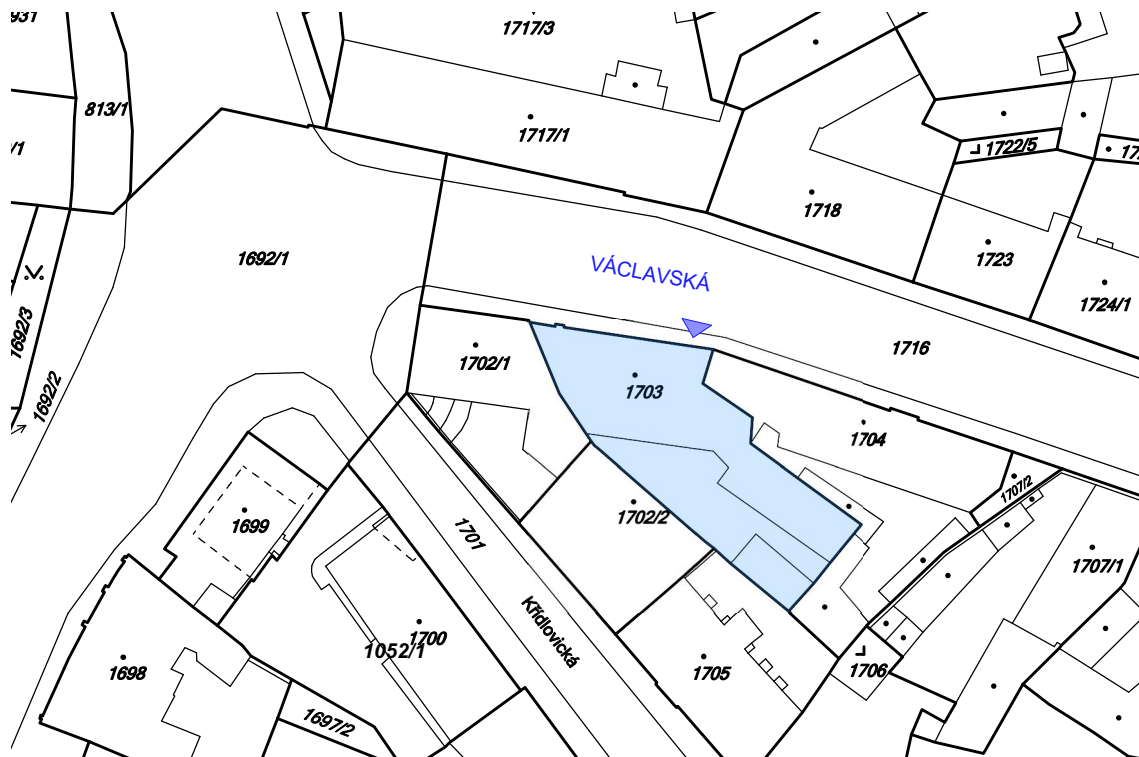
POZNÁMKA

-  MÍSTO STAVBY (OHRANIČENÍ PARCELY/POZEMKU)
 PŘÍSTUP K POZEMKU

- LETECKÝ SNÍMEK + OBEČNÁ MAPA (K DATU 15.12.2015)
(WWW.GOOGLE.CZ)

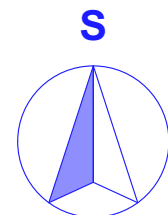

HLAVNÍ PROJEKTANT Ing.VLADAN HENEK, MBA.	MÍSTO STAVBY PARC.Č. 1703 - STARÉ BRNO VÁCLAVSKÁ 31/15, STARÉ BRNO, OKRES BRNO-MĚSTO	PROJEKČNÍ A INŽENÝRSKÁ ČINNOST  KONTAKT +420 606 680 458 vladan@stamin.eu www.stamin.eu		
VYPRACOVAL Ing.VLADAN HENEK, MBA.	STAVEBNÍK/INVESTOR STATUTÁRNÍ MĚSTO BRNO	DATUM 15.12.2015	STUPEŇ DSP	FORMÁT 1x A4
KONTROLOVAL Ing.SVATAVAHENKOVÁ, CSc.	ZÁSTUPCE INVESTORA ZDENĚK DOČKAL	ZAKÁZKOVÉ Č. 1536	DIGITÁLNÍ ZPRACOVÁNÍ ARCHICAD 18	
NÁZEV DÍLA PD VÁCLAVSKÁ 15 OPRAVA BYTU Č.10		PARÉ	MĚŘÍTKO	ČÍSLO VÝKRESU C.01
NÁZEV VÝKRESU C. SITUAČNÍ VÝKRESY SITUACE ŠIRŠÍCH VZTAHŮ				





ZÁKLADNÍ ÚDAJE


KATASTR. ÚDAJE KE STAVEBNÍMU POZEMKU: (Č.PARCELY, K.ÚZEMÍ, DRUH, UŽITÍ, PLOCHA)	PARC.Č. 1703 - STARÉ BRNO ZASTAVĚNÁ PLOCHA A NÁDVOŘÍ, 676 M ²
OBJEKT NA PARCELE: (ČÍSLO POPISNÉ, VYUŽITÍ, ÚČEL OBJEKTU)	Č.P.31 - OBJEKT K BYDLENÍ
SOUSEDNÍ PARCELY: (Č.PARCELY, DRUH)	1702/1, 1702/21, 1704, 1705 ZASTAVĚNÁ PLOCHA A NÁDVOŘÍ 1716 OSTATNÍ PLOCHA
PŘÍJEZDOVÁ CESTA (VYUŽITÍ):	1716 - OSTATNÍ KOMUNIKACE

POZNÁMKA

- PODROBNOSTI - VIZ KATASTR NEMOVITOSTI
- VÝŘEZ Z KATASTRÁLNÍ MAPY S PLATNOSTÍ K DATU 15.12.2015
(© ČESKÝ ÚŘAD ZEMĚMĚŘICKÝ A KATASTRÁLNÍ - WWW.CUZK.CZ)

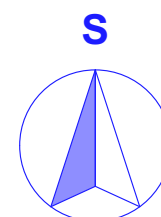

HLAVNÍ PROJEKTANT Ing.VLADAN HENEK, MBA.	MÍSTO STAVBY PARC.Č. 1703 - STARÉ BRNO VÁCLAVSKÁ 31/15, STARÉ BRNO, OKRES BRNO-MĚSTO	<div>PROJEKČNÍ A INŽENÝRSKÁ ČINNOST</div> <div></div> <div>KONTAKT +420 606 680 458 vladan@stamin.eu www.stamin.eu</div>		
VYPRACOVAL Ing.VLADAN HENEK, MBA.	STAVEBNÍK/INVESTOR STATUTÁRNÍ MĚSTO BRNO			
KONTROLOVAL Ing.SVATAVAHENKOVÁ, CSc.	ZÁSTUPCE INVESTORA ZDENĚK DOČKAL	DATUM 15.12.2015	STUPEŇ DSP	FORMÁT 1x A4
NÁZEV DÍLA PD VÁCLAVSKÁ 15 OPRAVA BYTU Č.10		ZAKÁZKOVÉ Č. 1536	DIGITÁLNÍ ZPRACOVÁNÍ ARCHICAD 18	
NÁZEV VÝKRESU C. SITUAČNÍ VÝKRESY SITUACE KATASTRÁLNÍ		PARÉ	MĚŘÍTKO 1:1 000	ČÍSLO VÝKRESU C.02

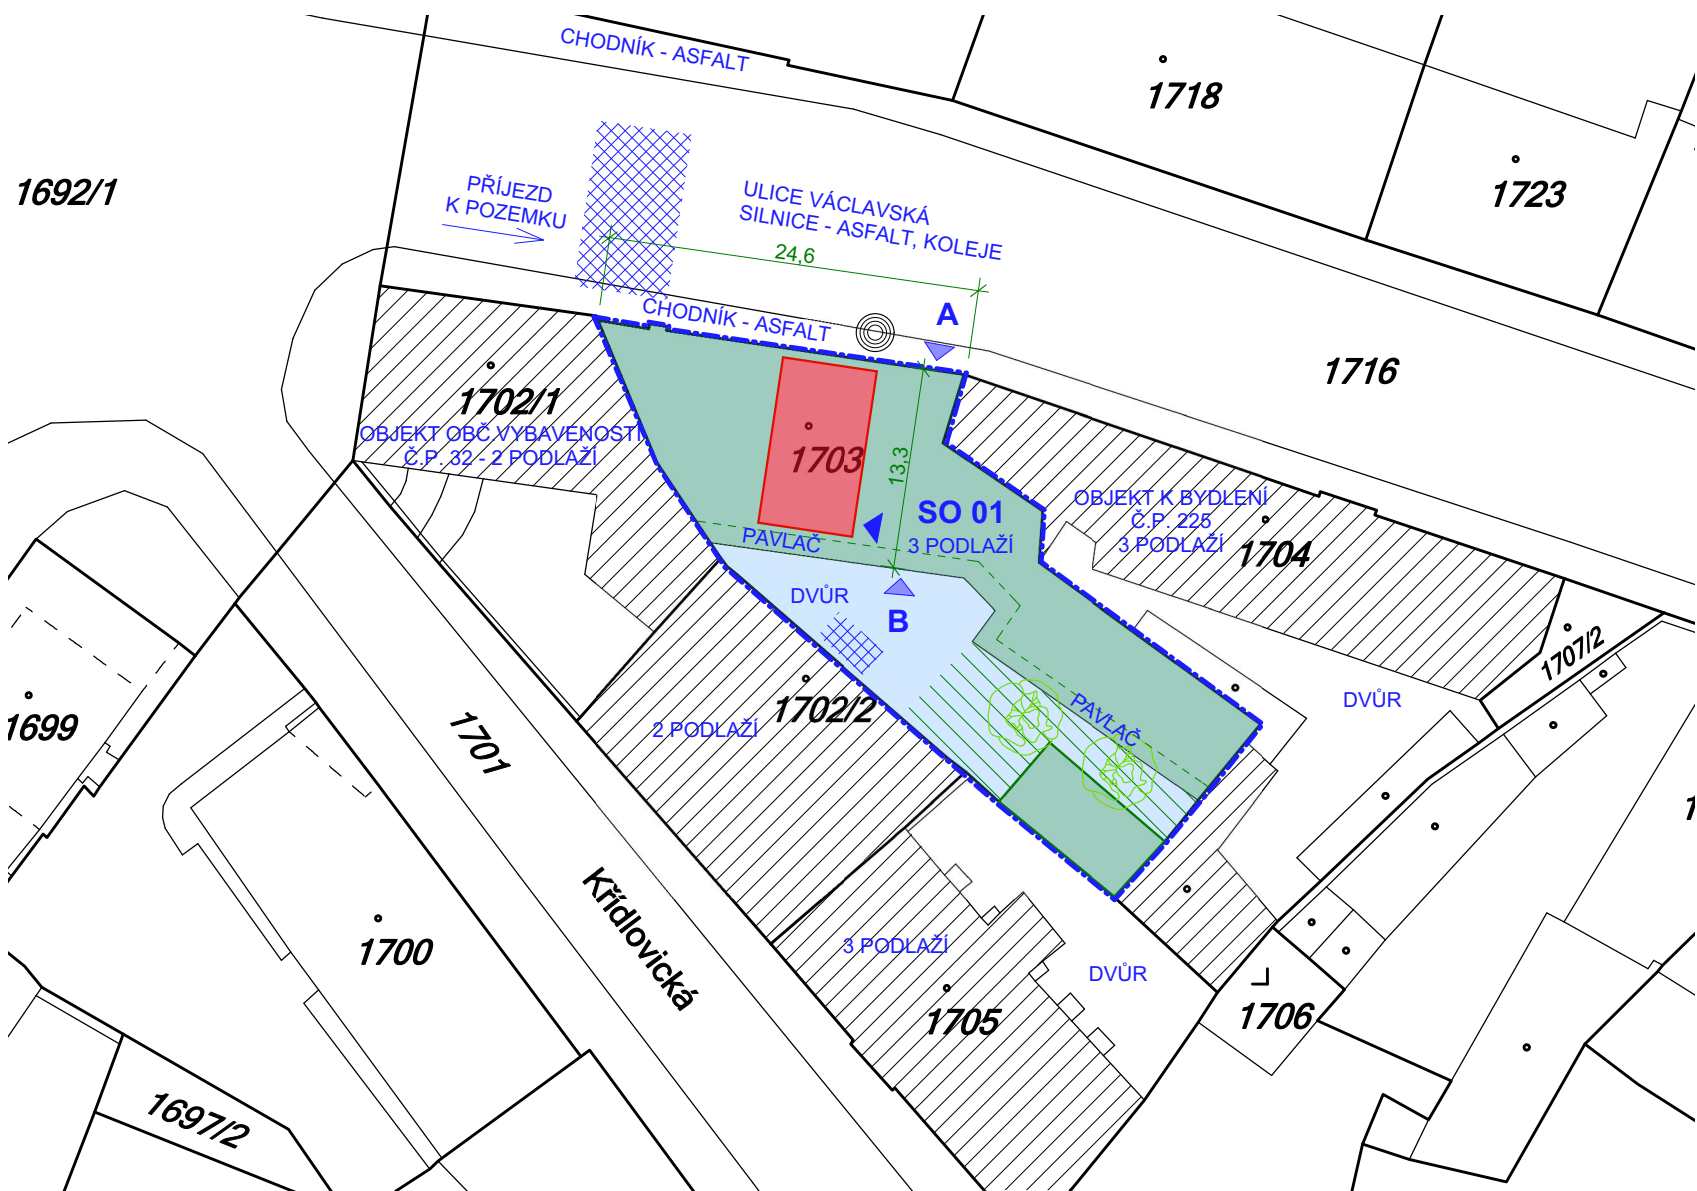

LEGENDA

OZNAČENÍ	NÁZEV
SO 01	OBJEKT BYTOVÉHO DOMU Č.P.31
A ▲	HLAVNÍ VSTUP DO OBJEKTU
B ▲	VSTUP DO DVORA
C ▲	VSTUP DO PROSTORU BYTU
[Red Box]	ROZSAH STAVEBNÍCH ÚPRAV OBJEKTU
[Green Box]	DOTČENÁ PLOCHA BYTU (ORIENTAČNÍ OHRANIČENÍ)
[Blue Box]	OSTATNÍ NEDOTČENÉ ČÁSTI OBJEKTU
[Blue Box]	ZASTAVĚNÁ PLOCHA
[Blue Box]	PARCELA (POZEMEK) URČENÁ KE STAVEBNÍMU ZÁMĚRU
[Blue Box]	OHRANIČENÍ
[Hatched Box]	SOUSEDNÍ OBJEKTY PŘÍMO NAVAZUJÍCÍ NA POZEMEK
[Hatched Box]	ZASTAVĚNÁ PLOCHA
[Blue Box]	PARCELA (POZEMEK)
[Blue Box]	OHRANIČENÍ
[Blue Box]	ZAŘÍZENÍ STAVENÍŠTĚ (POUZE UVNITŘ BYTU)
[Blue Box]	OHRANIČENÍ
[Blue Box]	ZATRAVNĚNÉ PLOCHY NA POZEMKU
[Blue Box]	ZPEVNĚNÉ PLOCHY NA POZEMKU
[Green Circle]	VZROSLÁ ZELEŇ - STROM
[Green Circle]	SLOUP ELEKTRICKÉHO VEDENÍ, LAMPA

POZNÁMKA

- ROSTLÁ ZELEŇ A TERÉNNÍ ÚPRAVY NA POZEMKU ZŮSTÁVAJÍ NEMĚNNÉ
- DOPRAVNÍ A TECHNICKÁ INFRASTRUKTURA STÁVAJÍCÍ, NEMĚNNÁ, NESOUVISÍ SE STAVEBNÍM ZÁMĚREM (SÍTĚ NEZAKRESLENY)
- ZAŘÍZENÍ STAVENÍŠTĚ BUDE POUZE UVNITŘ BYTU (UPRAVOVANÉHO PROSTORU) A V NEZBYTNÉ MÍŘE VE DVOŘE NA VLASTNÍM POZEMKU (KONTEJNER NA ODPAD)
- PŘÍSTUP OBJEKTU ANI KOMUNIKACE KOLEM BUDOVY NEBUDOU VÝSTAVBOU DOTČENY
- POZEMEK PŘED DOMEM NEBUDE UZAVŘEN / OPLOCEN, BYTOVÝ PROSTOR NENÍ VEŘEJNOSTI PŘÍSTUPNÝ
- KÓTY UVÁDĚNY V METRECH A JSOU POUZE ORIENTAČNÍ
- SITUACE JE ŘEŠENA DLE STÁVAJÍCÍCH ÚDAJŮ V KATASTRU NEMOVITOSTÍ PROSINEC 2015

±0,000 = cca 210 m

SOUŘADNÝ SYSTÉM: S-JTSK
VÝŠKOVÝ SYSTÉM: BpV

HLAVNÍ PROJEKTANT Ing.VLADAN HENEK, MBA.	MÍSTO STAVBY PARC.Č. 1703 - STARÉ BRNO VÁCLAVSKÁ 31/15, STARÉ BRNO, OKRES BRNO-MĚSTO	<div>PROJEKČNÍ A INŽENÝRSKÁ ČINNOST</div> <div>VLADAN HENEK</div> <div>ING.</div>		KONTAKT +420 606 680 458 vladan@stamin.eu www.stamin.eu
VYPRACOVAL Ing.VLADAN HENEK, MBA.	STAVEBNÍK/INVESTOR STATUTÁRNÍ MĚSTO BRNO	DATUM 15.12.2015	STUPEŇ DSP	FORMÁT 2x A4
KONTROLOVAL Ing.SVATAVAHENKOVÁ , CSc.	ZÁSTUPCE INVESTORA ZDENĚK DOČKAL	ZAKÁZKOVÉ Č. 1536	DIGITÁLNÍ ZPRACOVÁNÍ ARCHICAD 18	
NÁZEV DÍLA PD VÁCLAVSKÁ 15 OPRAVA BYTU Č.10		PARÉ	MĚŘITKO 1:500	ČÍSLO VÝKRESU C.03
NÁZEV VÝKRESU C. SITUAČNÍ VÝKRESY SITUACE KOORDINAČNÍ				

