
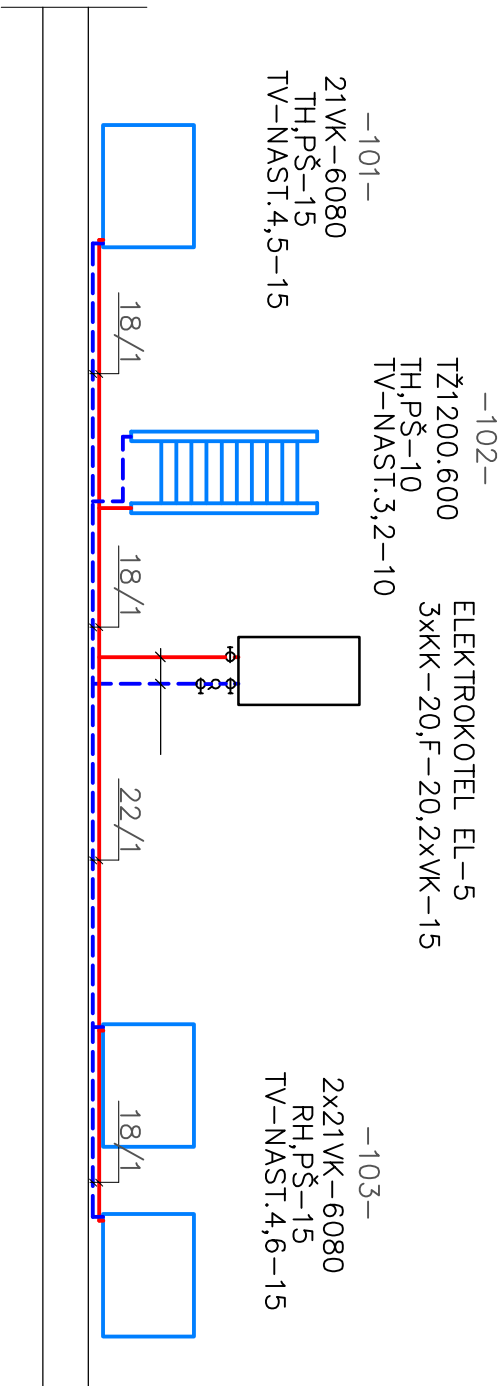


TABULKA MÍSTNOSTÍ:

Č.míst.	Účel místnosti	Plocha (m2)	Podlaha	Stěny	Strop	Světl.výška
1.01	POKOU S KUCH.KOUTEM	10,31	LINO	OMÍTKA	OMÍTKA	3,55 m
1.02	KOUPELNA A WC	4,18	KER.DLAŽBA	OMÍTKA/KER.OBKLAĐ	SDK PODHLED	3,40 m
1.03	POKOU	31,22	PARKETY/KER.DLAŽBA	OMÍTKA/KER.OBKLAĐ	OMÍTKA	3,55 m

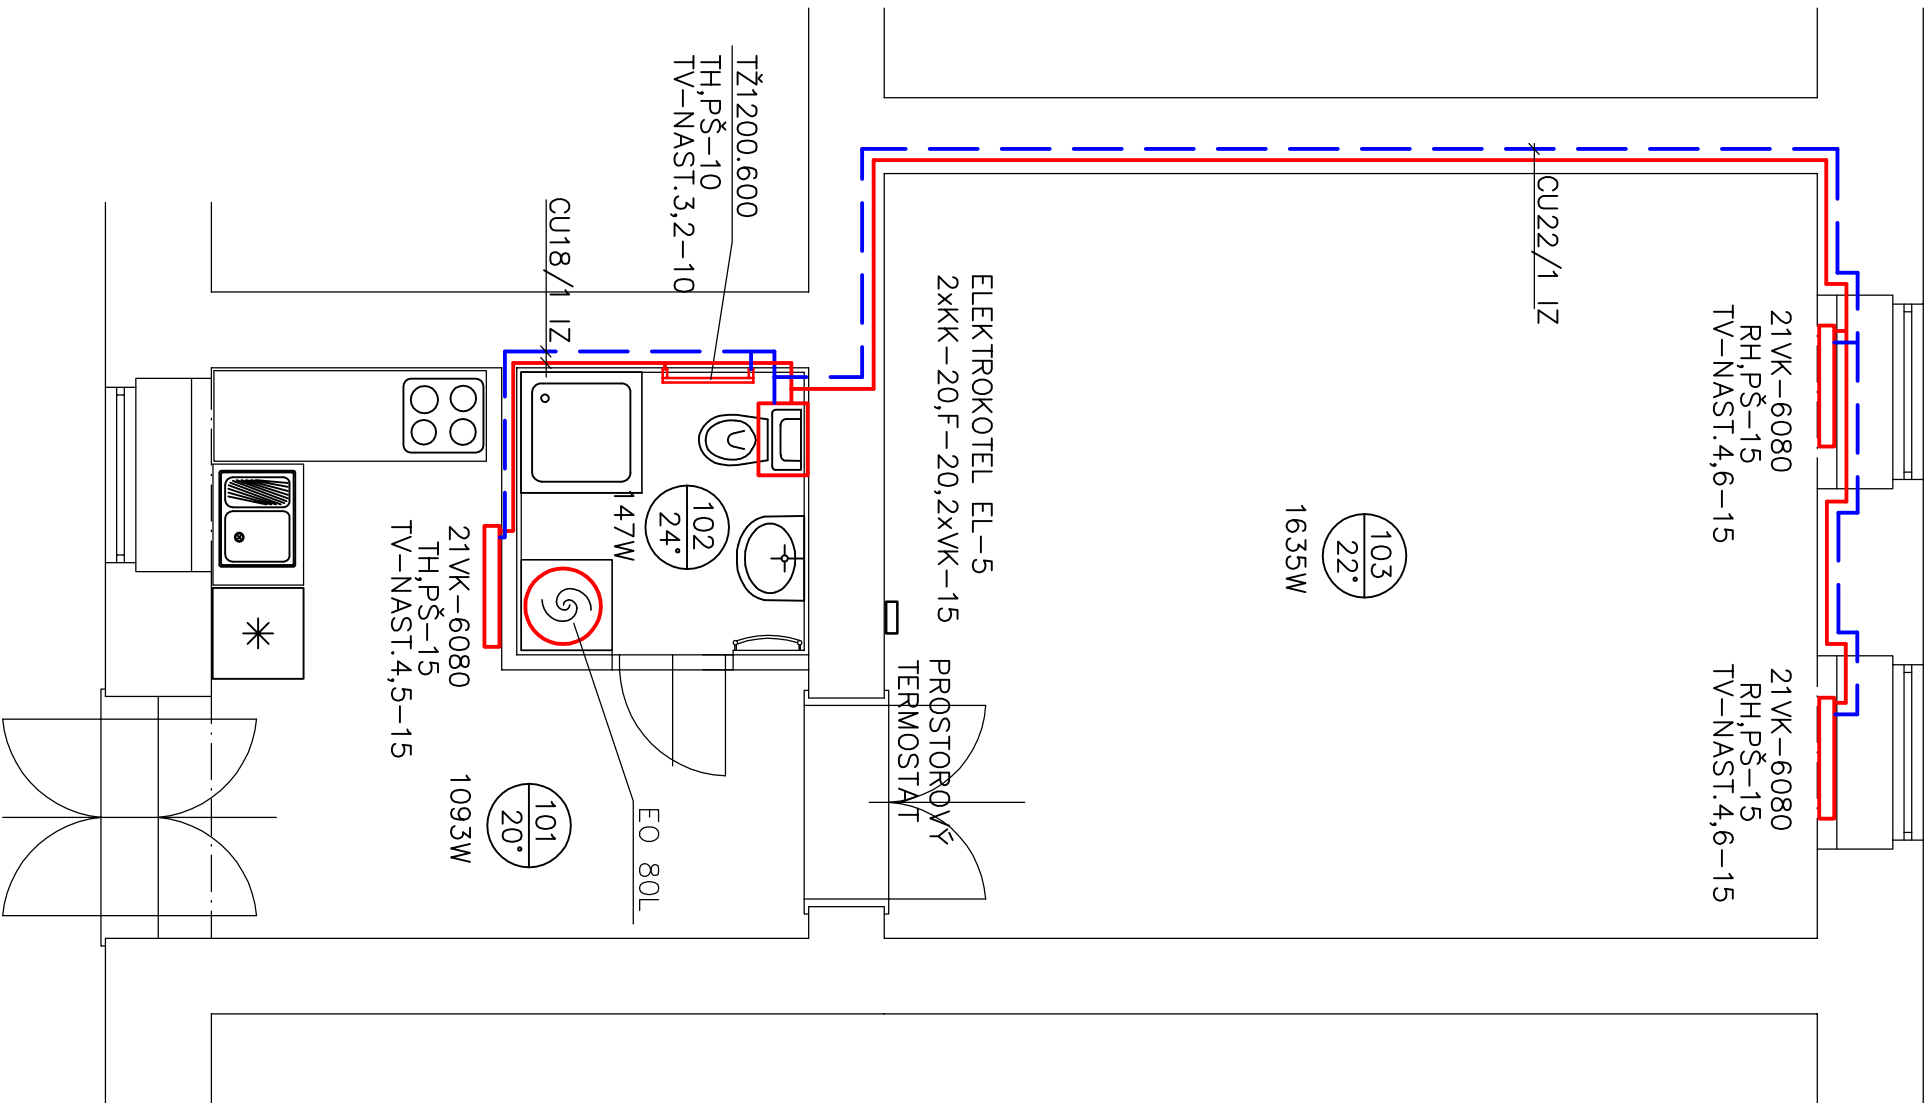

POZNÁMKA :

OTOPNÁ TĚLESA DESKOVÁ S NÁPOJENÍM ZESPODU

OTOPNÉ TĚLESO TRUBKOVÉ KOMBI S EL. TĚLESEM

TEPELNÝ SPÁD 75/65°C

POTRUBÍ PRO OTOPNÁ TĚLESA Z CU POTRUBÍ

RH – RUČNÍ HLAVICE

TH – TERMOSTATICKÁ HLAVICE

VED.PROJEKTU:	KONTROLOVAL:	KRESLIL:	Ing. Jiří Hlučíl	
Ing. Jiří Hlučíl	Martina Pantůčková	Martina Pantůčková	Dvorského 41/22B, Brno 639 00	
INVESTOR:	Statutární město Brno, městská část Brno-střed, Dominikánská 2, 601 69 Brno		www.projekci-kancelar.cz	
STAVBA:	VÁCLAVSKÁ 18, byt č. 8 - rekonstrukce		FORMÁT:	2 x A4
OBJEKT: D.1.4. B- VYTÁPĚNÍ			DATUM:	10/2015
			STUPEŇ:	DPS
			ČÍSLO ZAKÁZKY:	
NÁZEV VÝKRESU:	PŮDORYS - nový stav		MĚŘÍTKO:	ČÍSLO VÝKRESU:
			1:50	1