
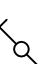


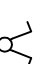
TABULKA MÍSTNOSTÍ:

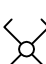
Č.míst.	Účel místnosti	Plocha (m ²)	Podlaha	Stěny	Strop	Světl.výška
1.01	PŘEDSÍŇ	4,83	KER.DLAŽBA	OMÍTKA	OMÍTKA	2,90 m
1.02	WC	1,29	KER.DLAŽBA	OMÍTKA/KER.OBKLAD	OMÍTKA	2,90 m
1.03	CHODBA	3,63	KER.DLAŽBA	OMÍTKA	OMÍTKA	2,90 m
1.04	KUCHYNĚ	11,82	LINO	OMÍTKA/KER.OBKLAD	OMÍTKA	2,90 m
1.05	SPÍŽ	5,13	LINO	OMÍTKA	OMÍTKA	2,90 m
1.06	KOUPELNA	4,16	KER.DLAŽBA	OMÍTKA/KER.OBKLAD	SDK PODHLED	2,80 m
1.07	POKOUJ	22,75	PARKETY	OMÍTKA	OMÍTKA	2,90 m
1.08	POKOUJ	24,92	PARKETY	OMÍTKA	OMÍTKA	2,90 m
CELKEM		78,40				

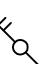
LEGENDA:


jednopólový vypínač řaz.1/vratný spínač – ventilátor koupelna/WC


schodišťový přepínač, řaz. 6

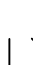
sériový vypínač řaz.5


křížový přepínač, řaz. 7

dvojitý schodišťový přepínač, řaz. 6+6


Ventilátor do koupelny nebo WC s integrovaným časovačem

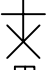
Světelný vývod s objímkou


CYKY 3x1,5

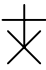
1.5 Označení světelného okruhu a obvodu

LEGENDA SVÍTELDEL:

A LED SVÍTLIDLO STROPNÍ IP20

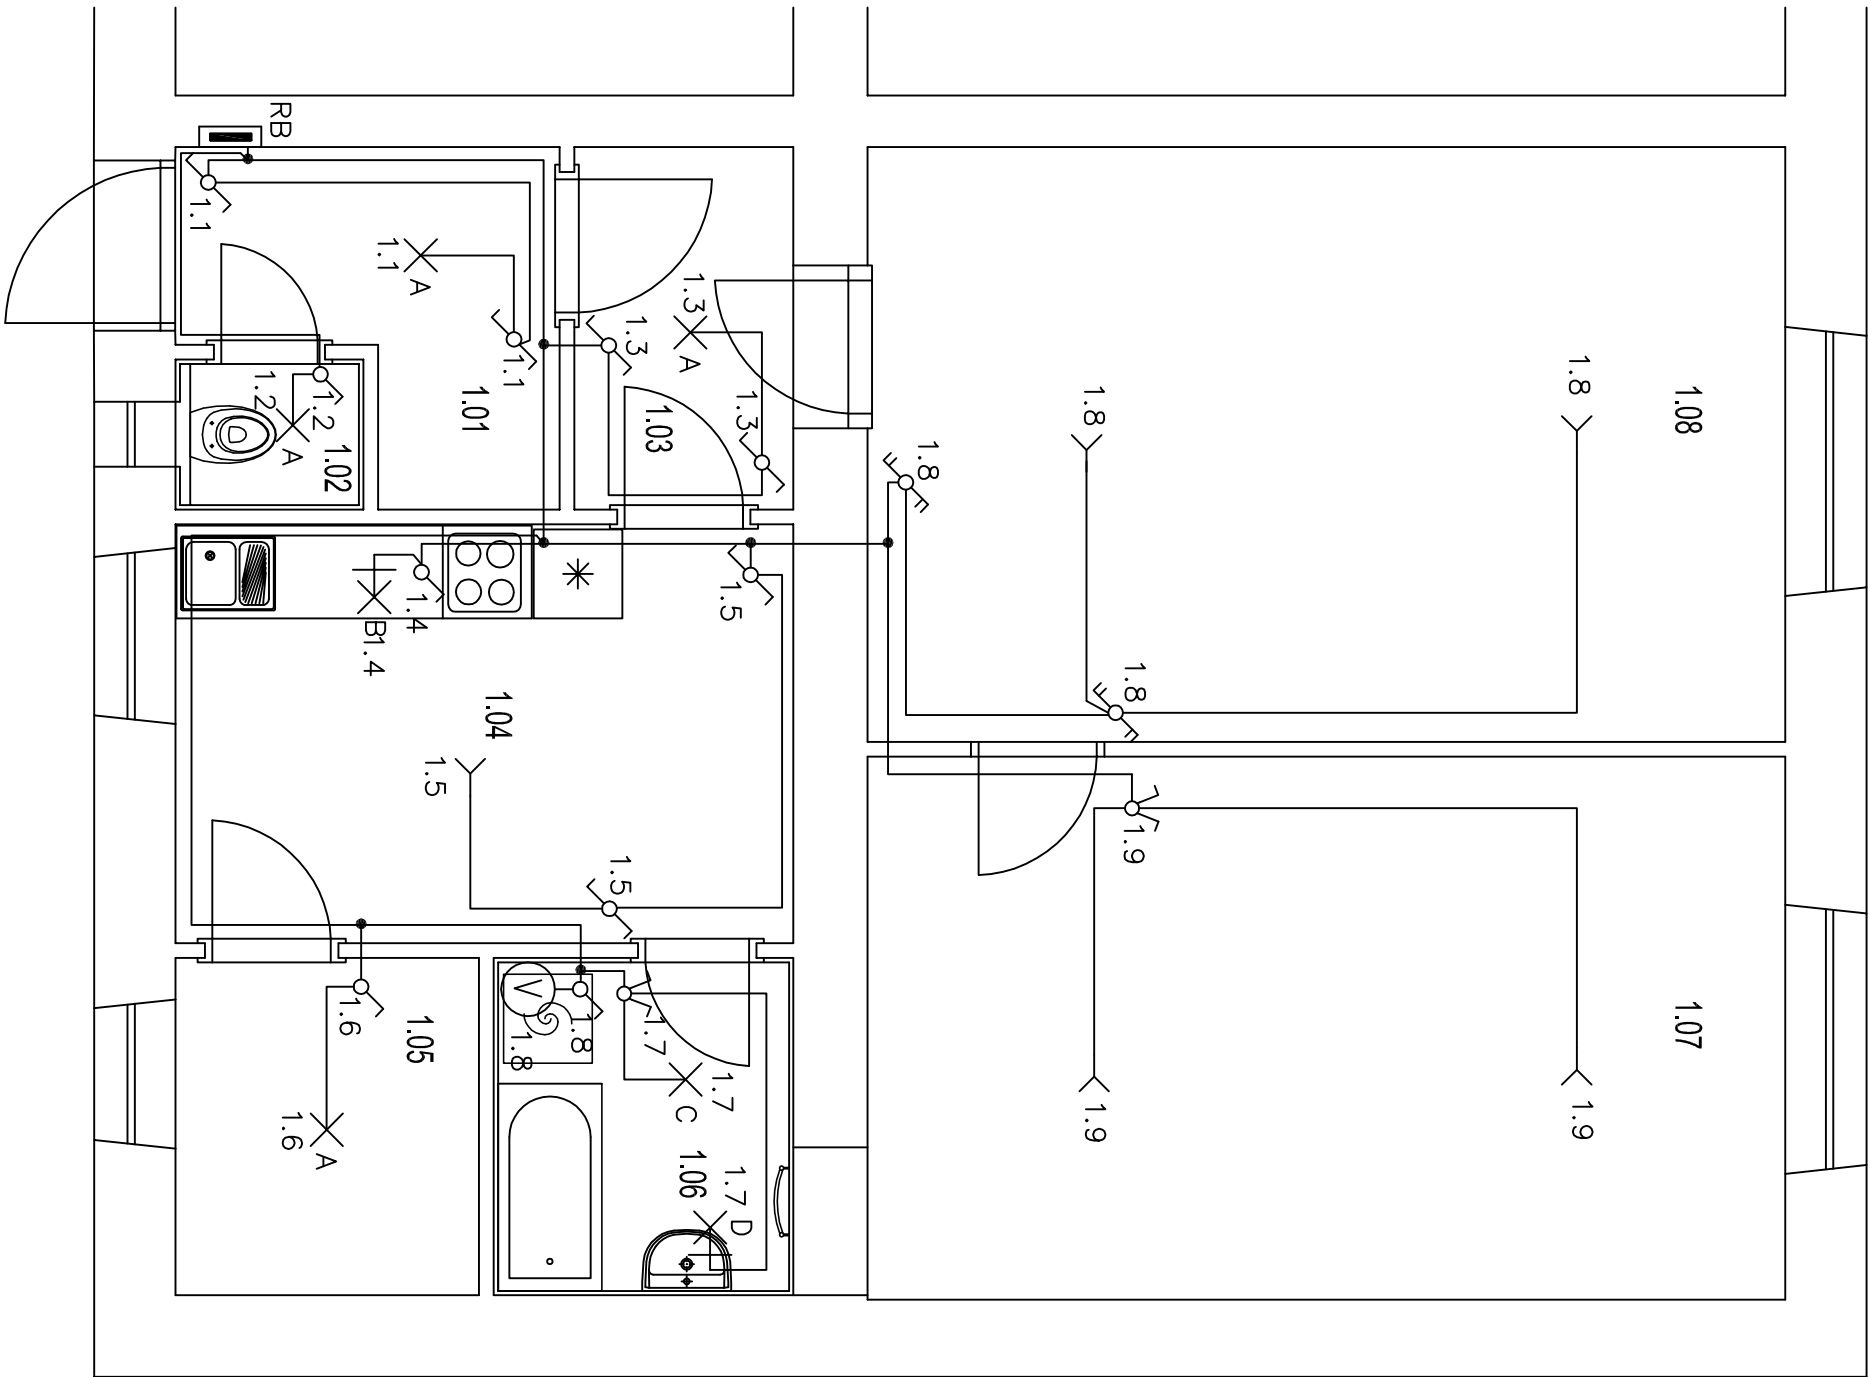
B LED SVÍTLIDLO NÁSTĚNNÉ IP20

C LED SVÍTLIDLO STROPNÍ IP44

D LED SVÍTLIDLO NÁSTĚNNÉ IP44

POZNÁMKA:

VÝŠKA OSAZENÍ ZÁSUVEK A VYPÍNAČŮ JSOU URČENY V TECHNICKÉ ZPRÁVĚ
Rozvodná soustava NN, 3+PE+N, 400/230V, 50Hz, TN-C-S
Ochrana před úrazem el. proudem dle ČSN 33 2000-4-41 ed.2



VED.PROJEKTU:	KONTROLOVAL:		KRESLIL:	Ing. Jiří Hlučil Dvorského 41/22B, Brno 639 00 www.projekcni-kancelar.cz	
Ing. Jiří Hlučil	Ing. Jiří Hlučil	Ing. Tomáš Novotný			
INVESTOR:	Statutární město Brno, městská část Brno-střed, Dominikánská 2, 601 69 Brno				
STAVBA:	VÁCLAVSKÁ 20, byt č. 15 - rekonstrukce				
OBJEKT:	D.1.4. - ELEKTROINSTALACE				
NÁZEV VÝKRESU:	PŮDORYS - světelné rozvody			MĚŘÍTKO:	ČÍSLO VÝKRESU:
				1:50	2