



SCHÉMA ŘEŠENÍ KUCHYŇSKÉ LINKY

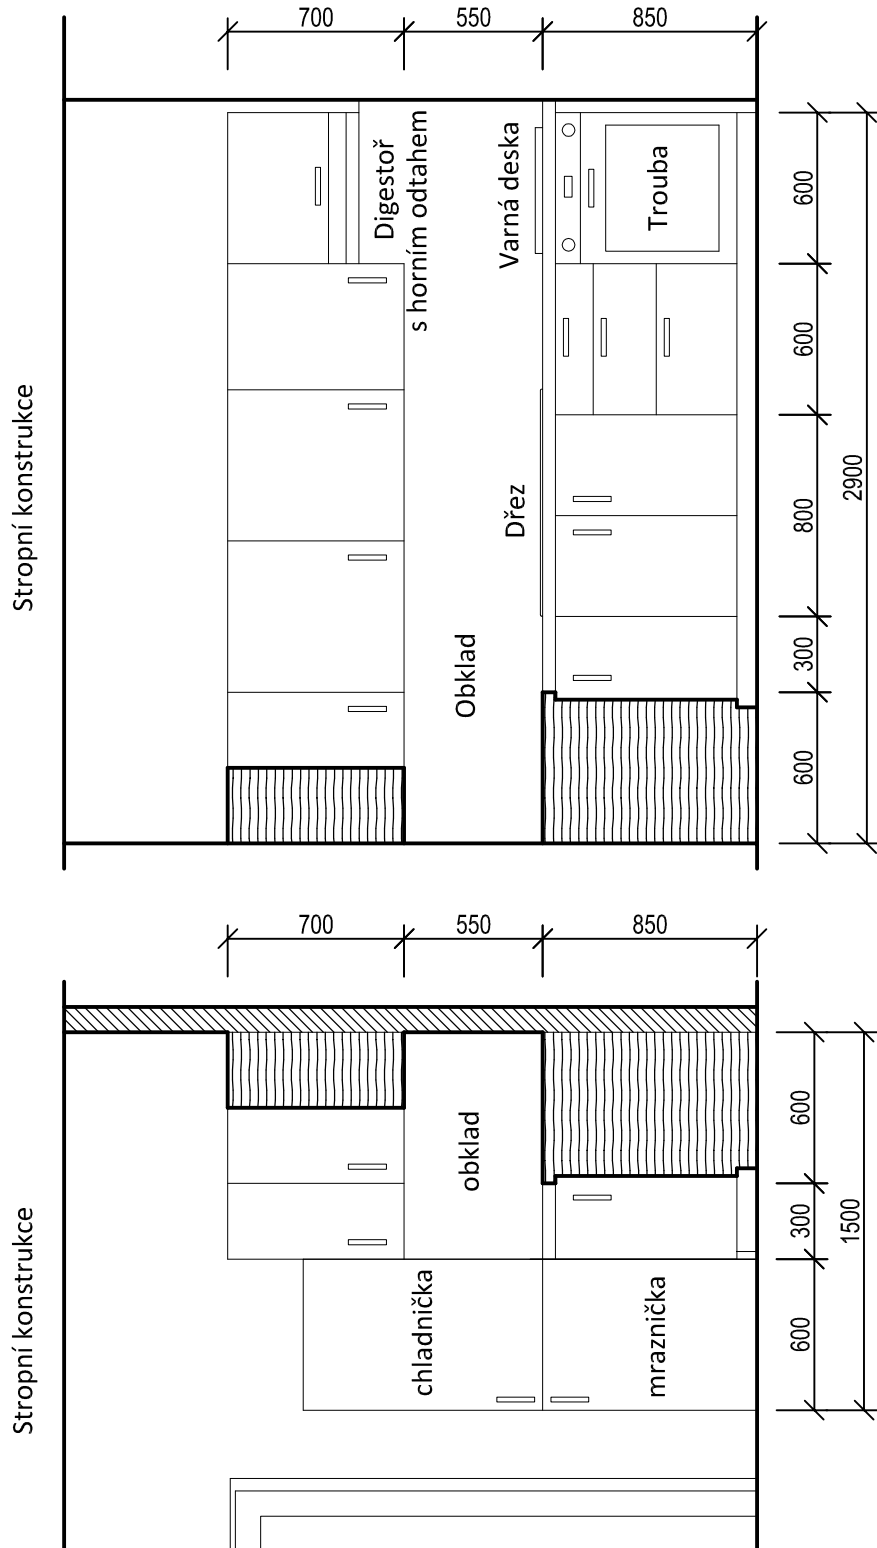

HLAVNÍ PROJEKTANT Ing. VLADAN HENEK, MBA.	MÍSTO STAVBY K.Ú. STARÉ BRNO, P. Č. 1703 VÁCLAVSKÁ 31/15, okres BRNO-MĚSTO, JMK	<div>PROJEKČNÍ A INŽENÝRSKÁ ČINNOST</div> <div>  </div> <div>kontakt: +420 606 680 458 vladan@stamin.eu www.stamin.eu</div>		
VYPRACOVAL Ing. VLADAN HENEK, MBA.	STAVEBNÍK/INVESTOR STATUTÁRNÍ MĚSTO BRNO	DATUM 12.2015	STUPEŇ DSP	FORMÁT 1 x A4
KONTROLOVAL Ing. SVATAVA HENKOVÁ, CSc.	ZÁSTUPCE INVESTORA ZDENĚK DOČKAL	ZAKÁZKOVÉ Č.	DIGITÁLNÍ ZPRACOVÁNÍ ARCHICAD 18	
NÁZEV DÍLA PD VÁCLAVSKÁ 15 OPRAVA BYTU Č. 10		PARÉ	MĚŘÍTKO 1:30	ČÍSLO VÝKRESU D3.03
NÁZEV VÝKRESU D3. VÝKRESY - NOVÝ STAV SCHÉMA ŘEŠENÍ KUCHYŇSKÉ LINKY				