

TABULKA MÍSTNOSTÍ:

č.míst.	Účel místnosti	Plocha (m2)	Podlaha	Stěny	Strop	Světl.výška
1.01	PŘEDSÍŇ	6,44	PARKETY	OMITKA	OMITKA	2,87 m
1.02	WC	1,17	KER.DLAŽBA	OMITKA/KER.OBK.LAD	OMITKA	2,87 m
1.03	KUCHYŇ	13,42	LINO	OMITKA/KER.OBK.LAD	SPK PODHLED	2,87 m
1.04	SPÍŽ	1,01	KER.DLAŽBA	OMITKA	OMITKA	2,87 m
1.05	KOUPELNA	5,33	KER.DLAŽBA	OMITKA/KER.OBK.LAD	SPK PODHLED	2,87 m
1.06	ŠATNA	4,46	LAMINO	OMITKA	OMITKA	2,87 m
1.07	POKOUJ	25,02	PARKETY	OMITKA	OMITKA	2,87 m
1.08	POKOUJ	24,46	PARKETY	OMITKA	OMITKA	2,87 m
1.09	POKOUJ	23,40	PARKETY	OMITKA	OMITKA	2,87 m

CELKEM 104,71

LEGENDA:

- C2 jednofázové zásuvka s označením čísla okruhu v rozvoděči
- C2 dvojříd jednofázové zásuvka s označením čísla okruhu v rozvoděči
- C L jednofázové zásuvka pro ledničku
- C T jednofázové zásuvka pro troubu
- C M jednofázové zásuvka pro myčku
- C K jednofázové zásuvka pro kotel
- C P jednofázové zásuvka pro pračku
- C D jednofázové zásuvka pro digestoř
- C TŽ jednofázové zásuvka pro topný žebřík

sporčkové kombinace s vývodem

ČKY 3x2,5

Kabelové traso

ochranné pospojování

OPTIKO-KOUŘOVÝ HLASIČ


STA ZASUVKA

STA ROZVOD

AUDIO TELEFON

ZVONKOVÉ TLAČÍTKO

POZNÁMKA:
VŠKA OSAZENÍ ZÁSUVK A VYPÍNAČŮ JSOU URČENY V TECHNICKÉ ZPRÁVĚ
Rozvodná soustava NN, 3+PE+N, 400/230V, 50Hz, TN-C-S
Ochrana před úrazem el. proudem dle ČSN 33 2000-4-41 ed.2

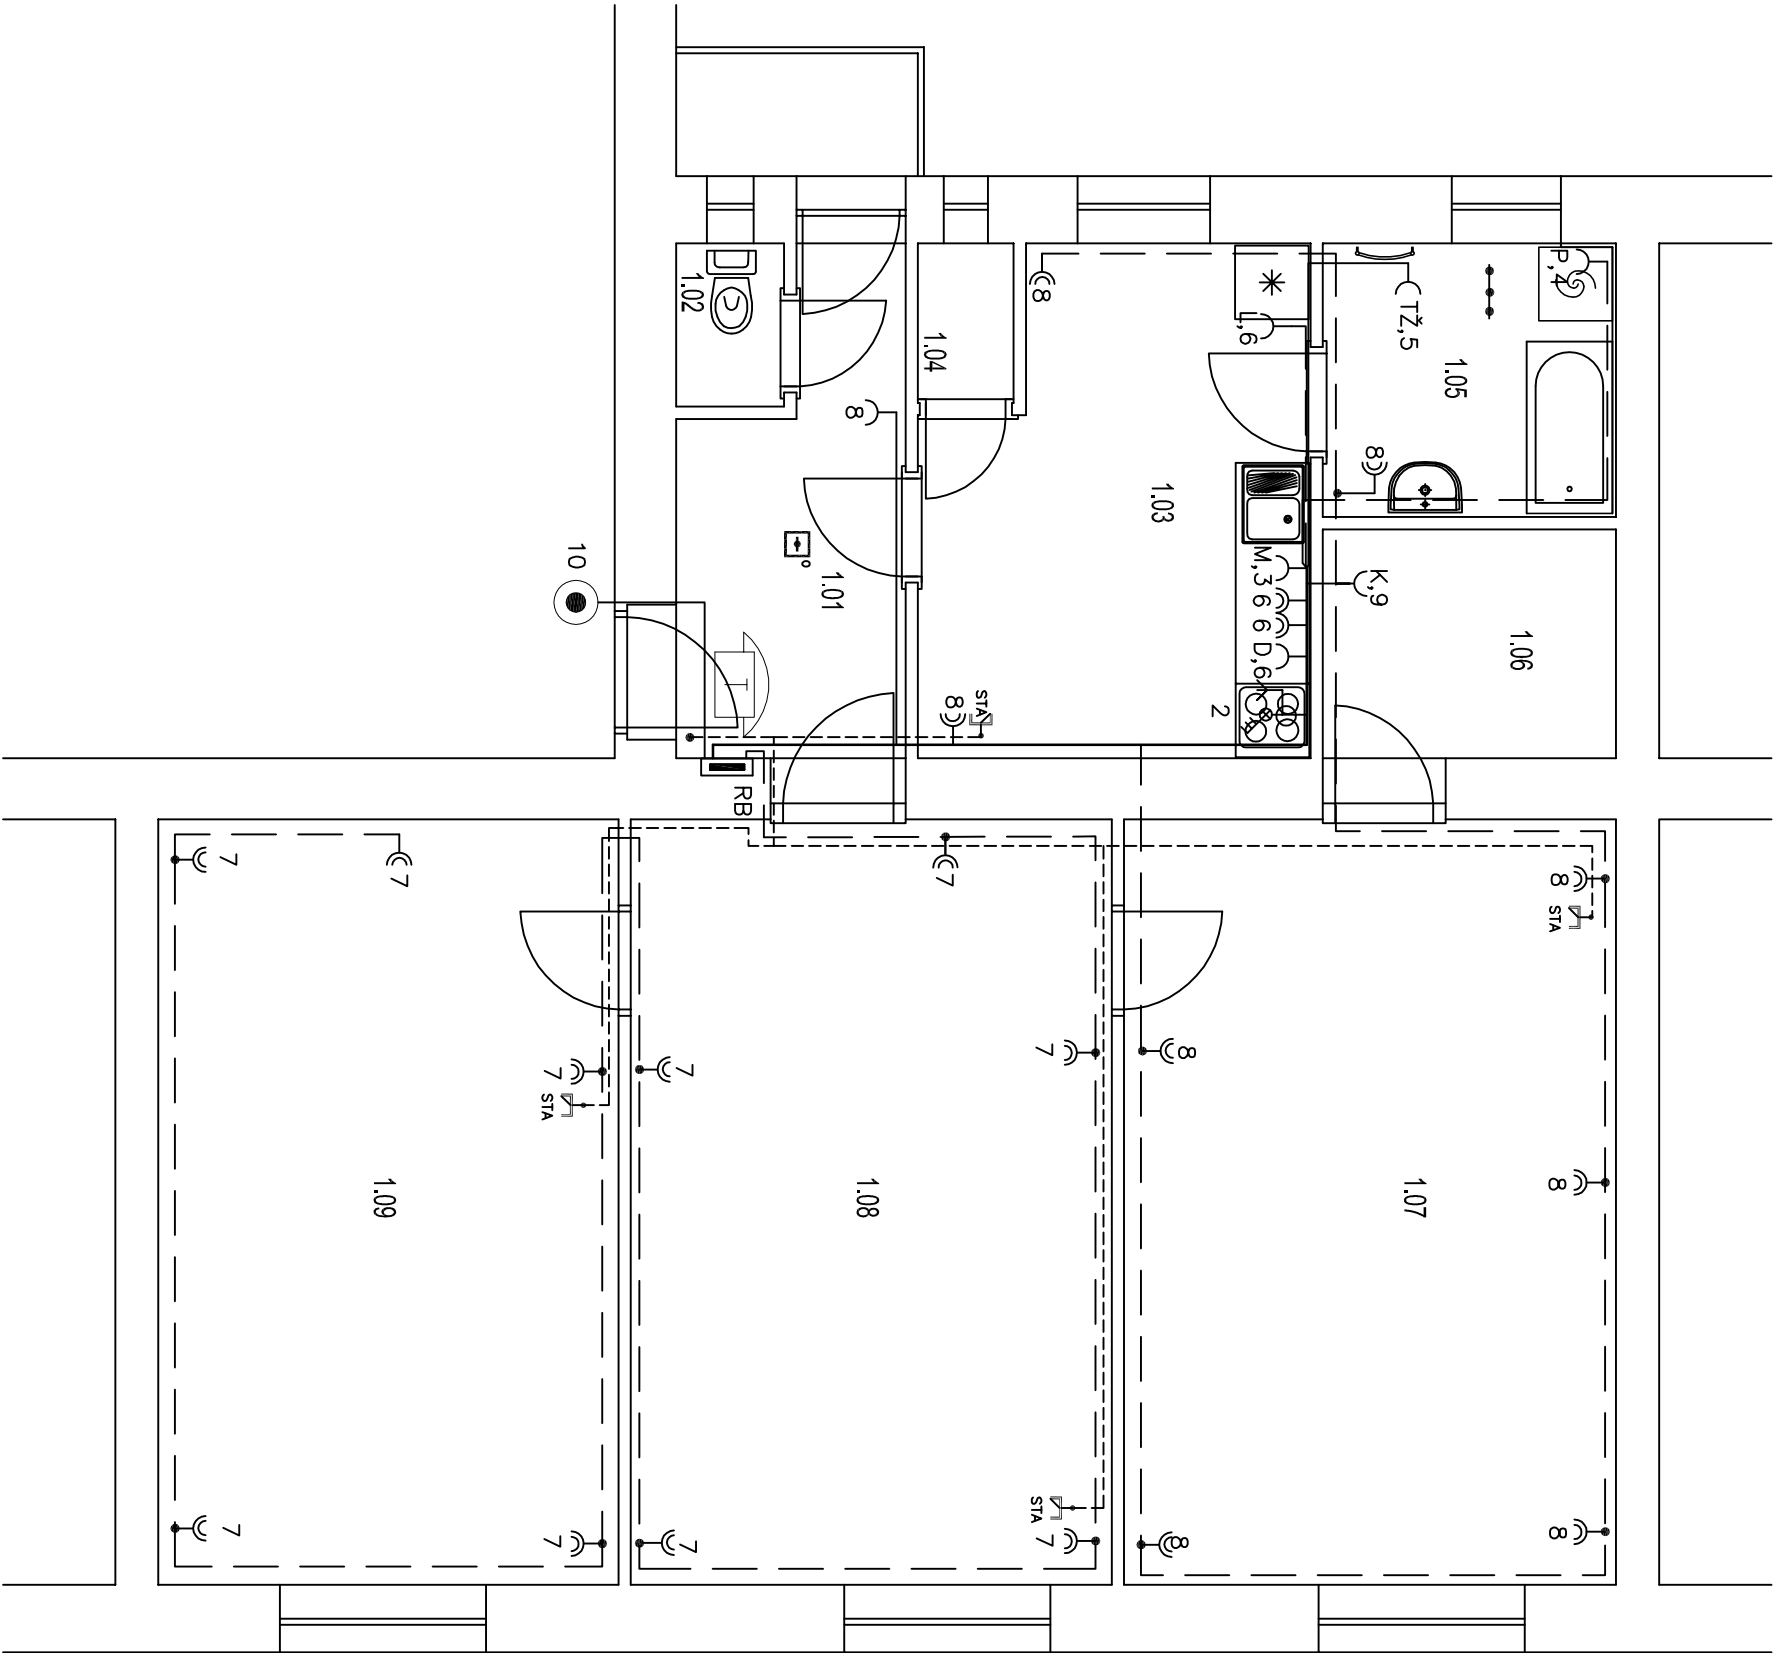

VED.PROJEKTU:	KONTROLOVAL:	KRESLIL:	Ing. Jiří Hlučíl Dvorského 41/22B, Brno 639 00 www.projekcni-kancelar.cz	
Ing. Jiří Hlučíl	Ing. Jiří Hlučíl	Ing. Tomáš Novotný		
INVESTOR:	Statutární město Brno, městská část Brno-střed, Dominikánská 2, 601 69 Brno			
STAVBA:	VÁCLAVSKÁ 20, byt č. 3 - rekonstrukce		FORMÁT:	2 x A4
			DATUM:	12/2015
OBJEKT: D.1.4. - ELEKTROINSTALACE			STUPEŇ:	DPS
			ČÍSLO ZAKÁZKY:	
NÁZEV VÝKRESU:	PŮDORYS - zásuvkové a slaboproudé rozvody		MĚŘÍTKO:	ČÍSLO VÝKRESU:
			1:50	1