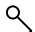
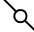

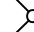
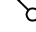

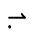







TABULKA MÍSTNOSTÍ:

Č.míst.	Účel místnosti	Plocha (m2)	Podlaha	Stěny	Strop	Světl.výška
1.01	PŘEDSÍŇ	6,44	PARKETY	OMITKA	OMITKA	2,87 m
1.02	WC	1,17	KER.DLAŽBA	OMITKA /KER.OBKLAĐ	OMITKA	2,87 m
1.03	KUCHYŇE	13,42	LINO	OMITKA /KER.OBKLAĐ	SDK PODHLED	2,87 m
1.04	SPÍŽ	1,01	KER.DLAŽBA	OMITKA	OMITKA	2,87 m
1.05	KOUPELNA	5,33	KER.DLAŽBA	OMITKA /KER.OBKLAĐ	SDK PODHLED	2,87 m
1.06	ŠATNA	4,46	LAMINO	OMITKA	OMITKA	2,87 m
1.07	POKOUJ	25,02	PARKETY	OMITKA	OMITKA	2,87 m
1.08	POKOUJ	24,46	PARKETY	OMITKA	OMITKA	2,87 m
1.09	POKOUJ	23,40	PARKETY	OMITKA	OMITKA	2,87 m
CELKEM		104,71				

LEGENDA:

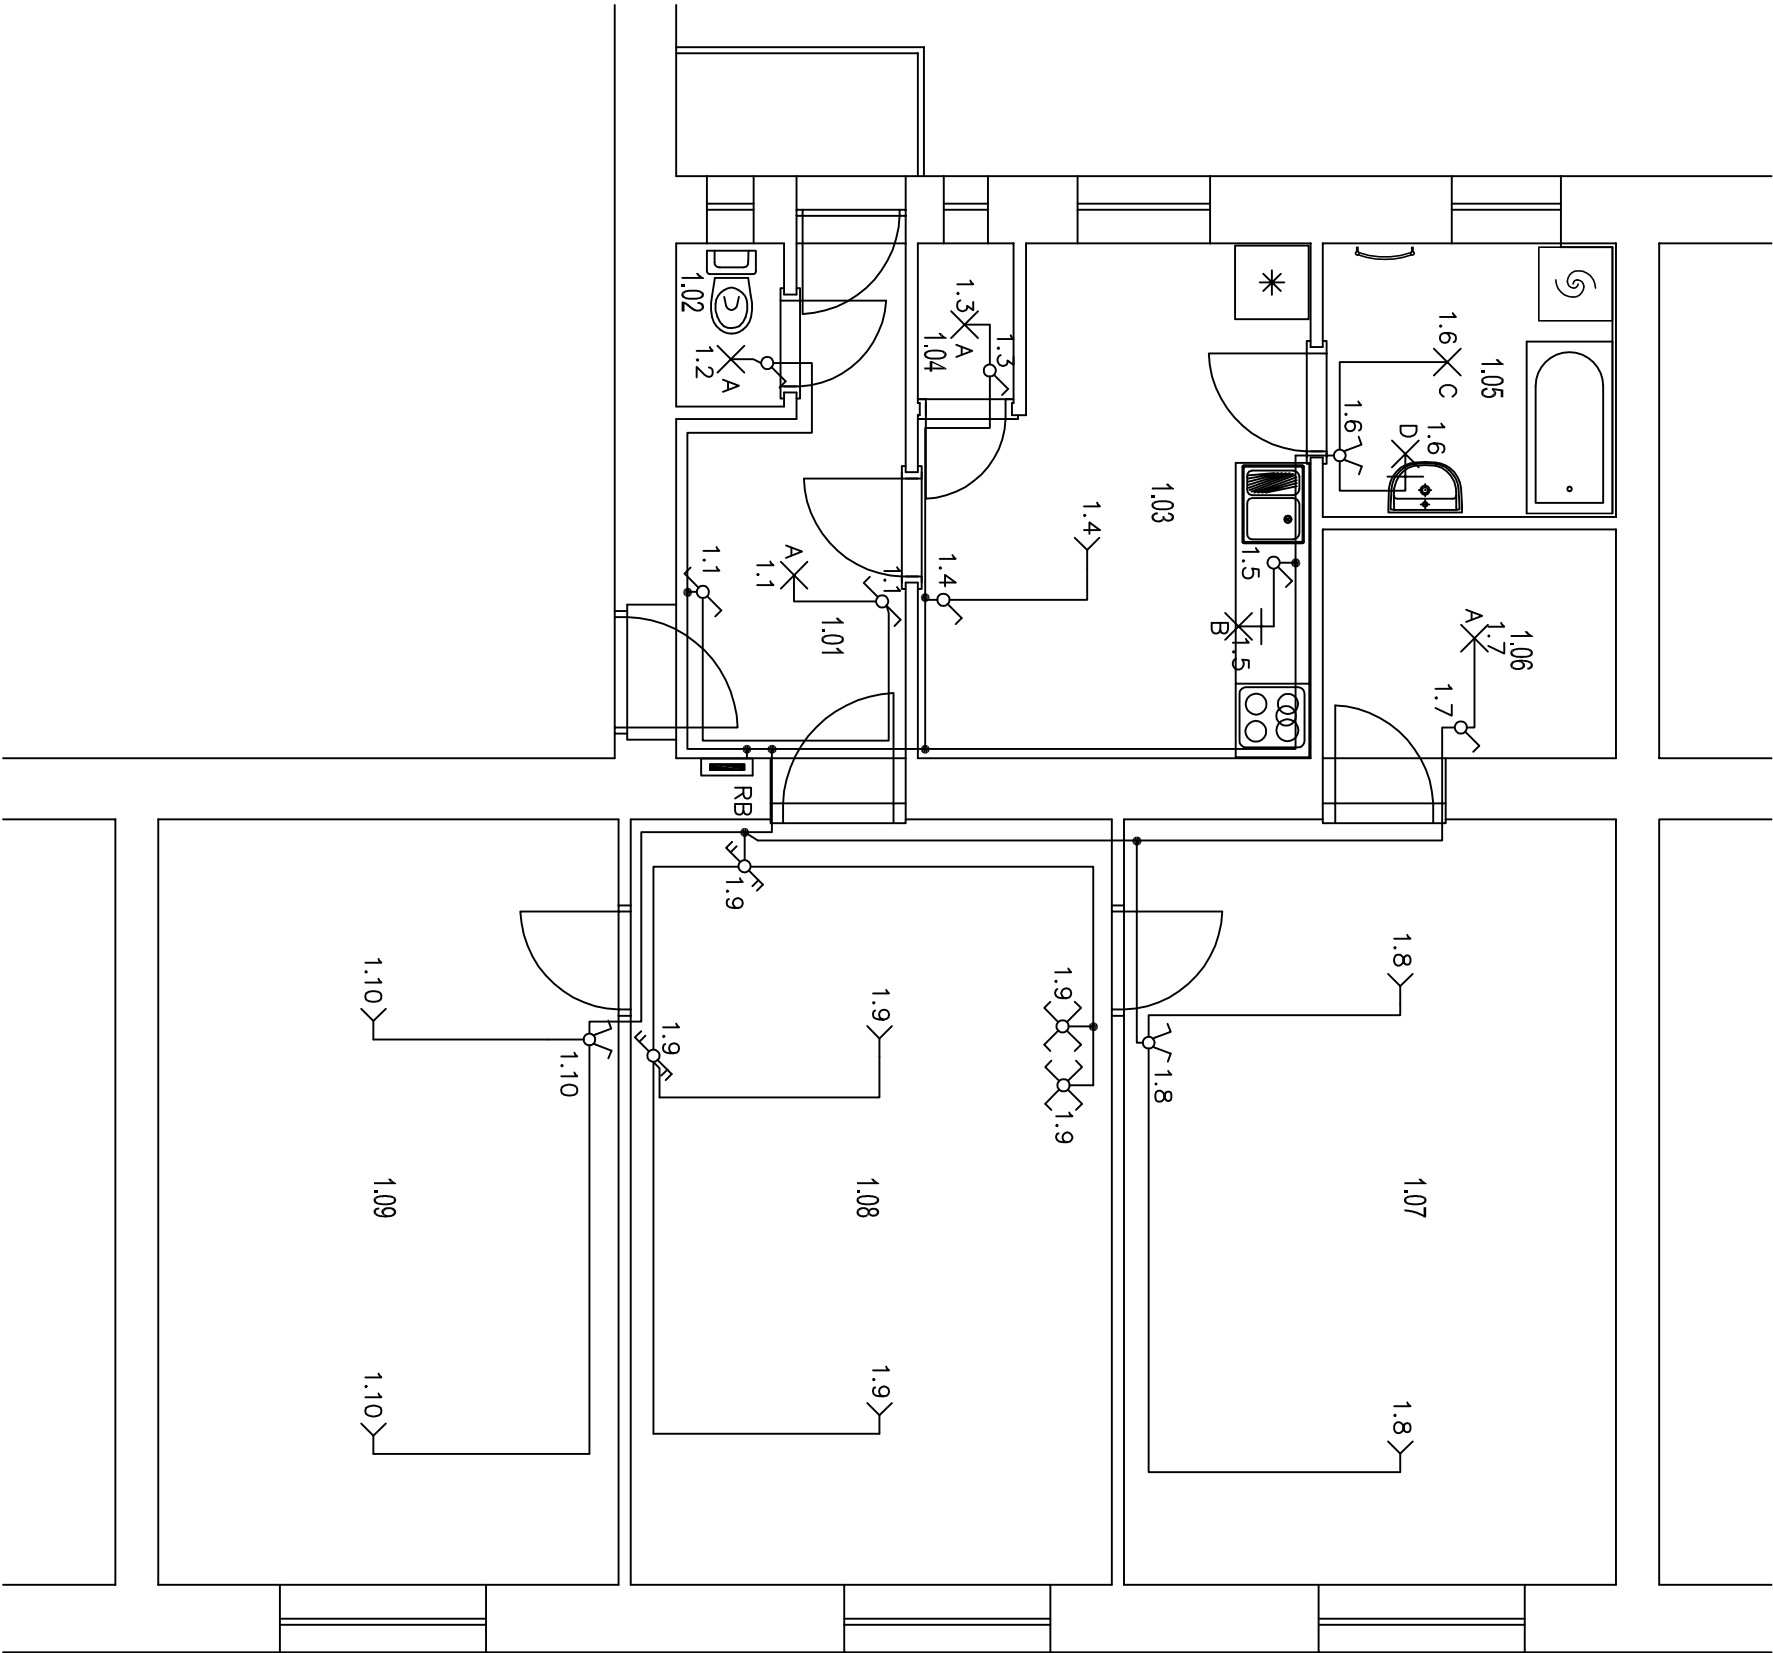
- jednofázový vypínač fáz.1/2vratný spínač – ventilátor koupelny
- schodišťový přepínač, fáz. 6
- sériový vypínač fáz.5
- křížový přepínač, fáz. 7
- dvojitý schodišťový přepínač, fáz. 6+6
- světelný vývod s objímkou
- CNY 3x1,5
- 1.5 Označení světelného okruhu a obvodu

LEGENDA SVITIDEL:

- A LED SVITIDLO STROPNÍ IP20
- B LED SVITIDLO NÁSTĚNNÉ IP20
- C LED SVITIDLO STROPNÍ IP44
- D LED SVITIDLO NÁSTĚNNÉ IP44

POZNÁMKA:

VÝŠKA OSAZENÍ ZASUVK A VYPÍNAČŮ JSOU URČENY V TECHNICKÉ ZPRÁVĚ  
Rozvodná soustava NN 3+PE+N, 400/230V, 50Hz, TN-C-S  
Ochrana před úrazem el. proudem dle ČSN 33 2000-4-41 ed.2



VED.PROJEKTU:	KONTROLOVAL:		KRESLIL:	Ing. Jiří Hlučíl Dvorského 41/22B, Brno 639 00 www.projekcni-kancelar.cz	
Ing. Jiří Hlučíl	Ing. Jiří Hlučíl	Ing. Tomáš Novotný			
INVESTOR:	Statutární město Brno, městská část Brno-střed, Dominikánská 2, 601 69 Brno				
STAVBA:	VÁCLAVSKÁ 20, byt č. 3 - rekonstrukce				
OBJEKT:	D.1.4. - ELEKTROINSTALACE				
NÁZEV VÝKRESU:	PŮDORYS - světelné rozvody			MĚŘÍTKO:	ČÍSLO VÝKRESU:
				1:50	2