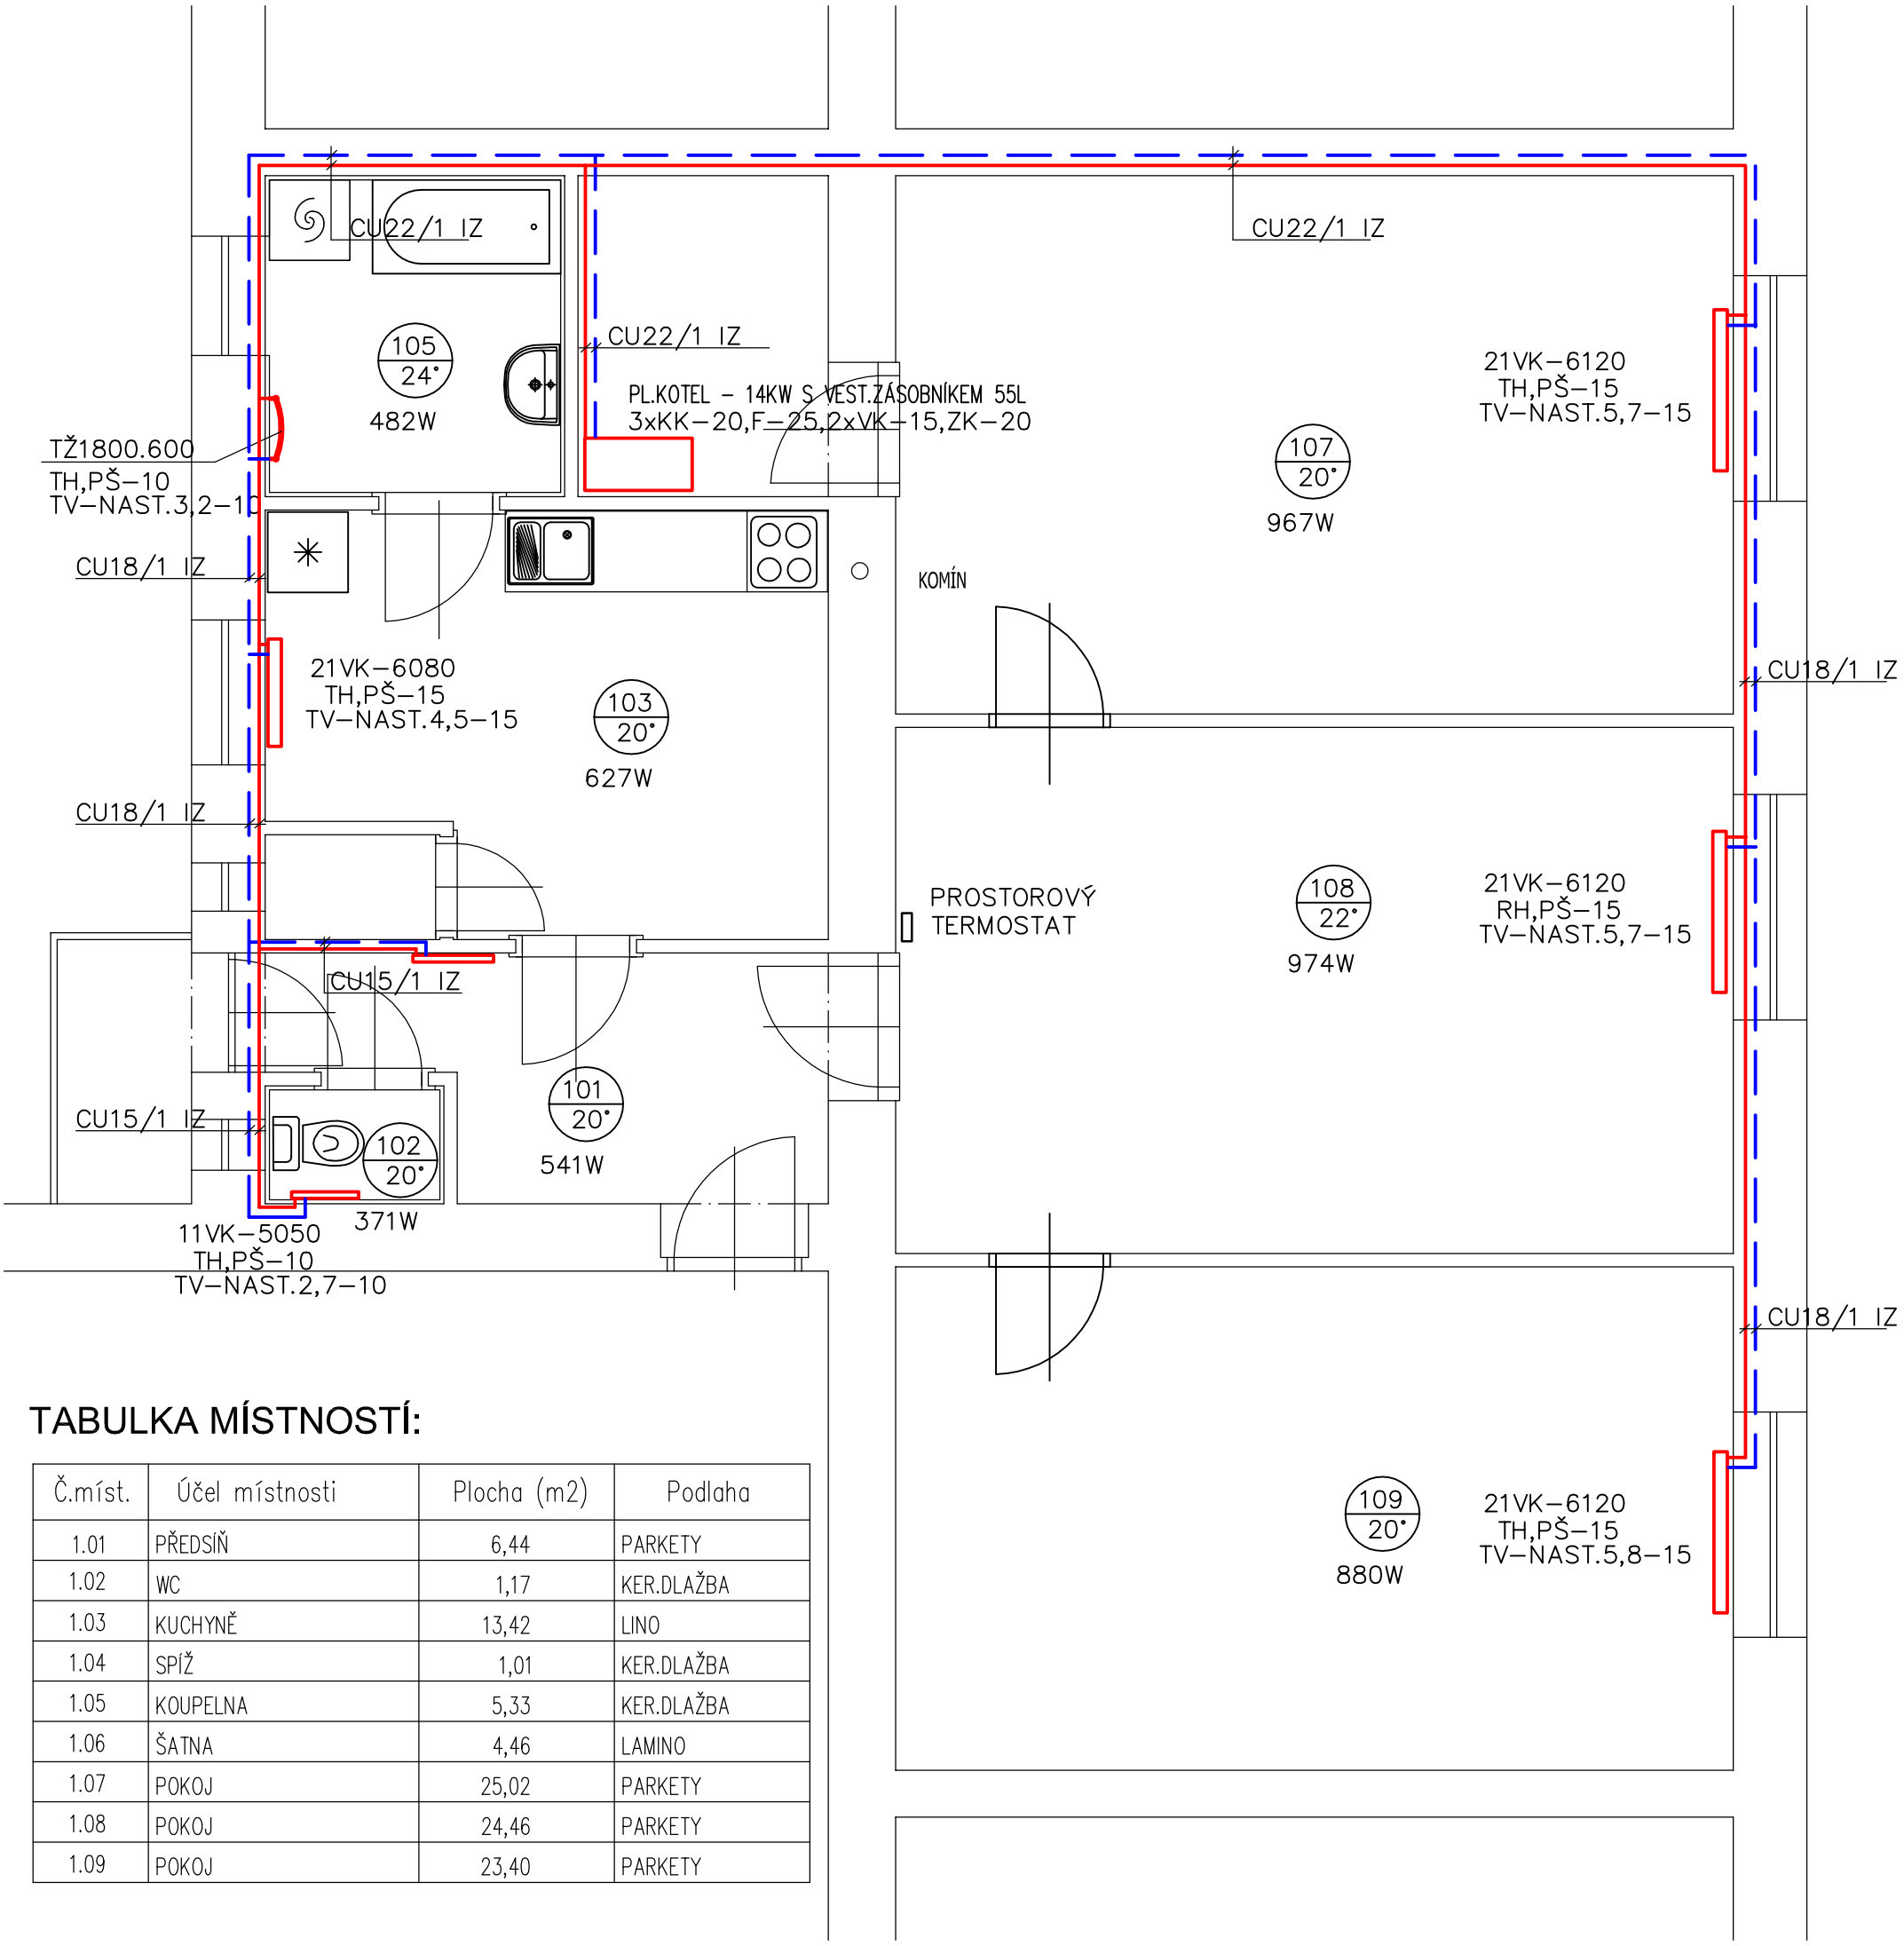

TABULKA MÍSTNOSTÍ:

Č.míst.	Účel místnosti	Plocha (m2)	Podlaha
1.01	PŘEDSÍŇ	6,44	PARKETY
1.02	WC	1,17	KER.DLAŽBA
1.03	KUCHYNĚ	13,42	LINO
1.04	SPÍŽ	1,01	KER.DLAŽBA
1.05	KOUPELNA	5,33	KER.DLAŽBA
1.06	ŠATNA	4,46	LAMINO
1.07	POKOJ	25,02	PARKETY
1.08	POKOJ	24,46	PARKETY
1.09	POKOJ	23,40	PARKETY

POZNÁMKA :

OTOPNÁ TĚLESA DESKOVÁ S NAPOJENÍM ZESPODU
OTOPNÉ TĚLESO TRUBKOVÉ KOMBI S EL.TĚLESEM
TEPELNÝ SPÁD 75/65°C
POTRUBÍ PRO OTOPNÁ TĚLESA Z CU POTRUBÍ
RH-RUČNÍ HLAVICE
TH-TERMOSTATICKÁ HLAVICE

VED.PROJEKTU:	KONTROLOVAL:	KRESLIL:	Ing. Jiří Hlučil Dvorského 41/22B, Brno 639 00 www.projekcni-kancelar.cz	
Ing. Jiří Hlučil	Martina Pantůčková	Martina Pantůčková		
INVESTOR:	Statutární město Brno, městská část Brno-střed, Dominikánská 2, 601 69 Brno			
STAVBA: VÁCLAVSKÁ 20, byt č. 3 - rekonstrukce			FORMÁT:	4 x A4
			DATUM:	10/2015
OBJEKT: D.1.4. B- VYTÁPĚNÍ			STUPEŇ:	DPS
			ČÍSLO ZAKÁZKY:	
NÁZEV VÝKRESU: PŮDORYS - nový stav			MĚŘÍTKO: 1:50	ČÍSLO VÝKRESU: 1