




Řez B - B'

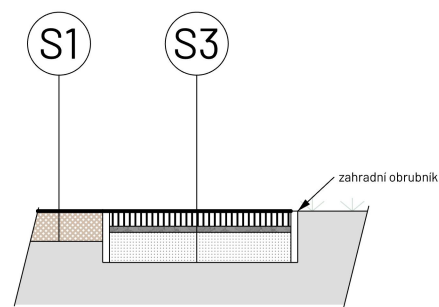

Řez C - C'

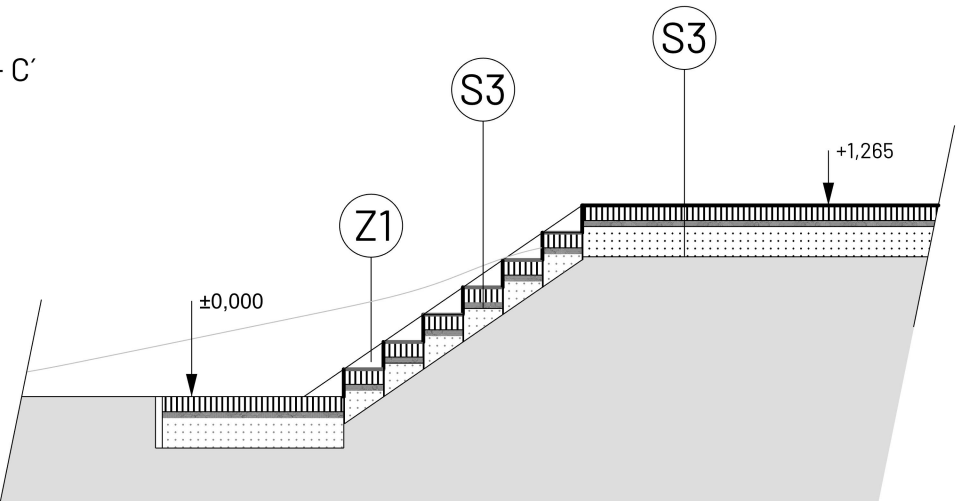

Řez D - D'

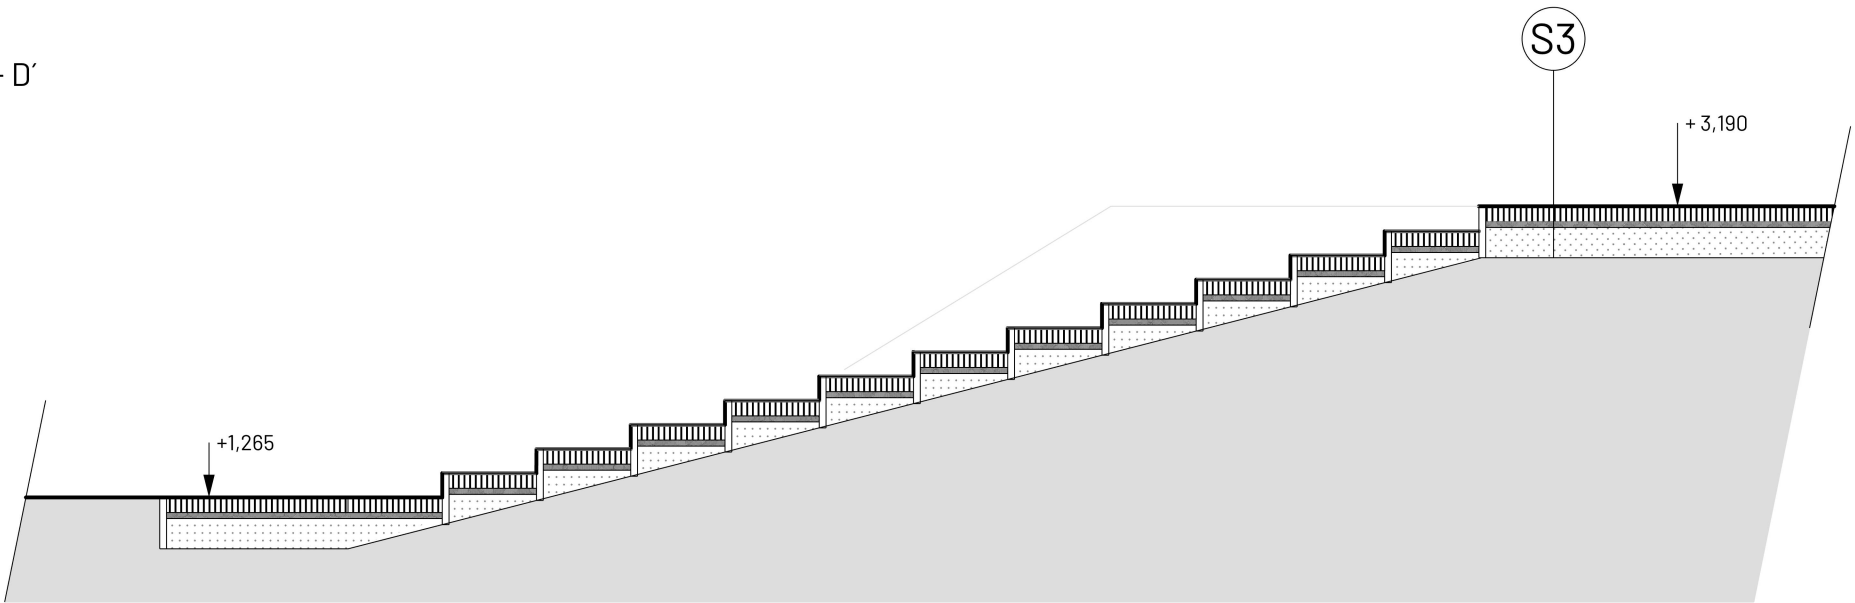

S1

Štěpka 20 mm
Geotextilie
Zhutněná zemina

S2

Štěpka 20 mm
Geotextilie
Zhutněný štěrkopísek 150 mm
Zhutněná zemina

S3

Dlažba + výplň zeminou 100 mm
2. vrstva - kladecí 40 mm
1. vrstva - štěrkopísek 200 mm
Zhutněná zemina

Legenda

Rostlý terén

Štěrkopísek

Zatrávňovací dlažba



Parkourové hřiště Brno

06. Řez B, C, D

Místo stavby: parcely č. 380/89, 380/88, 281/6
k.ú. Staré Brno (610089), ul. Tomešova, Brno

A3 1:50 architekt: Ing. arch. Michal Mačuda

6.12.2024 kreslil: Ing. arch. Kristýna Uhrová

Tato technická dokumentace je duševním vlastnictvím firmy ICE Industrial Services a.s..
Bez souhlasu vlastníka nesmí být kopírována, publikována ani poskytnuta třetí osobě.
This technical documentation is the intellectual property of the company ICE Industrial Services a.s..
Copying, publishing or disclosure to third parties without the expressed permission of the owner is forbidden.

0 2,5 m