


Řez A - A'

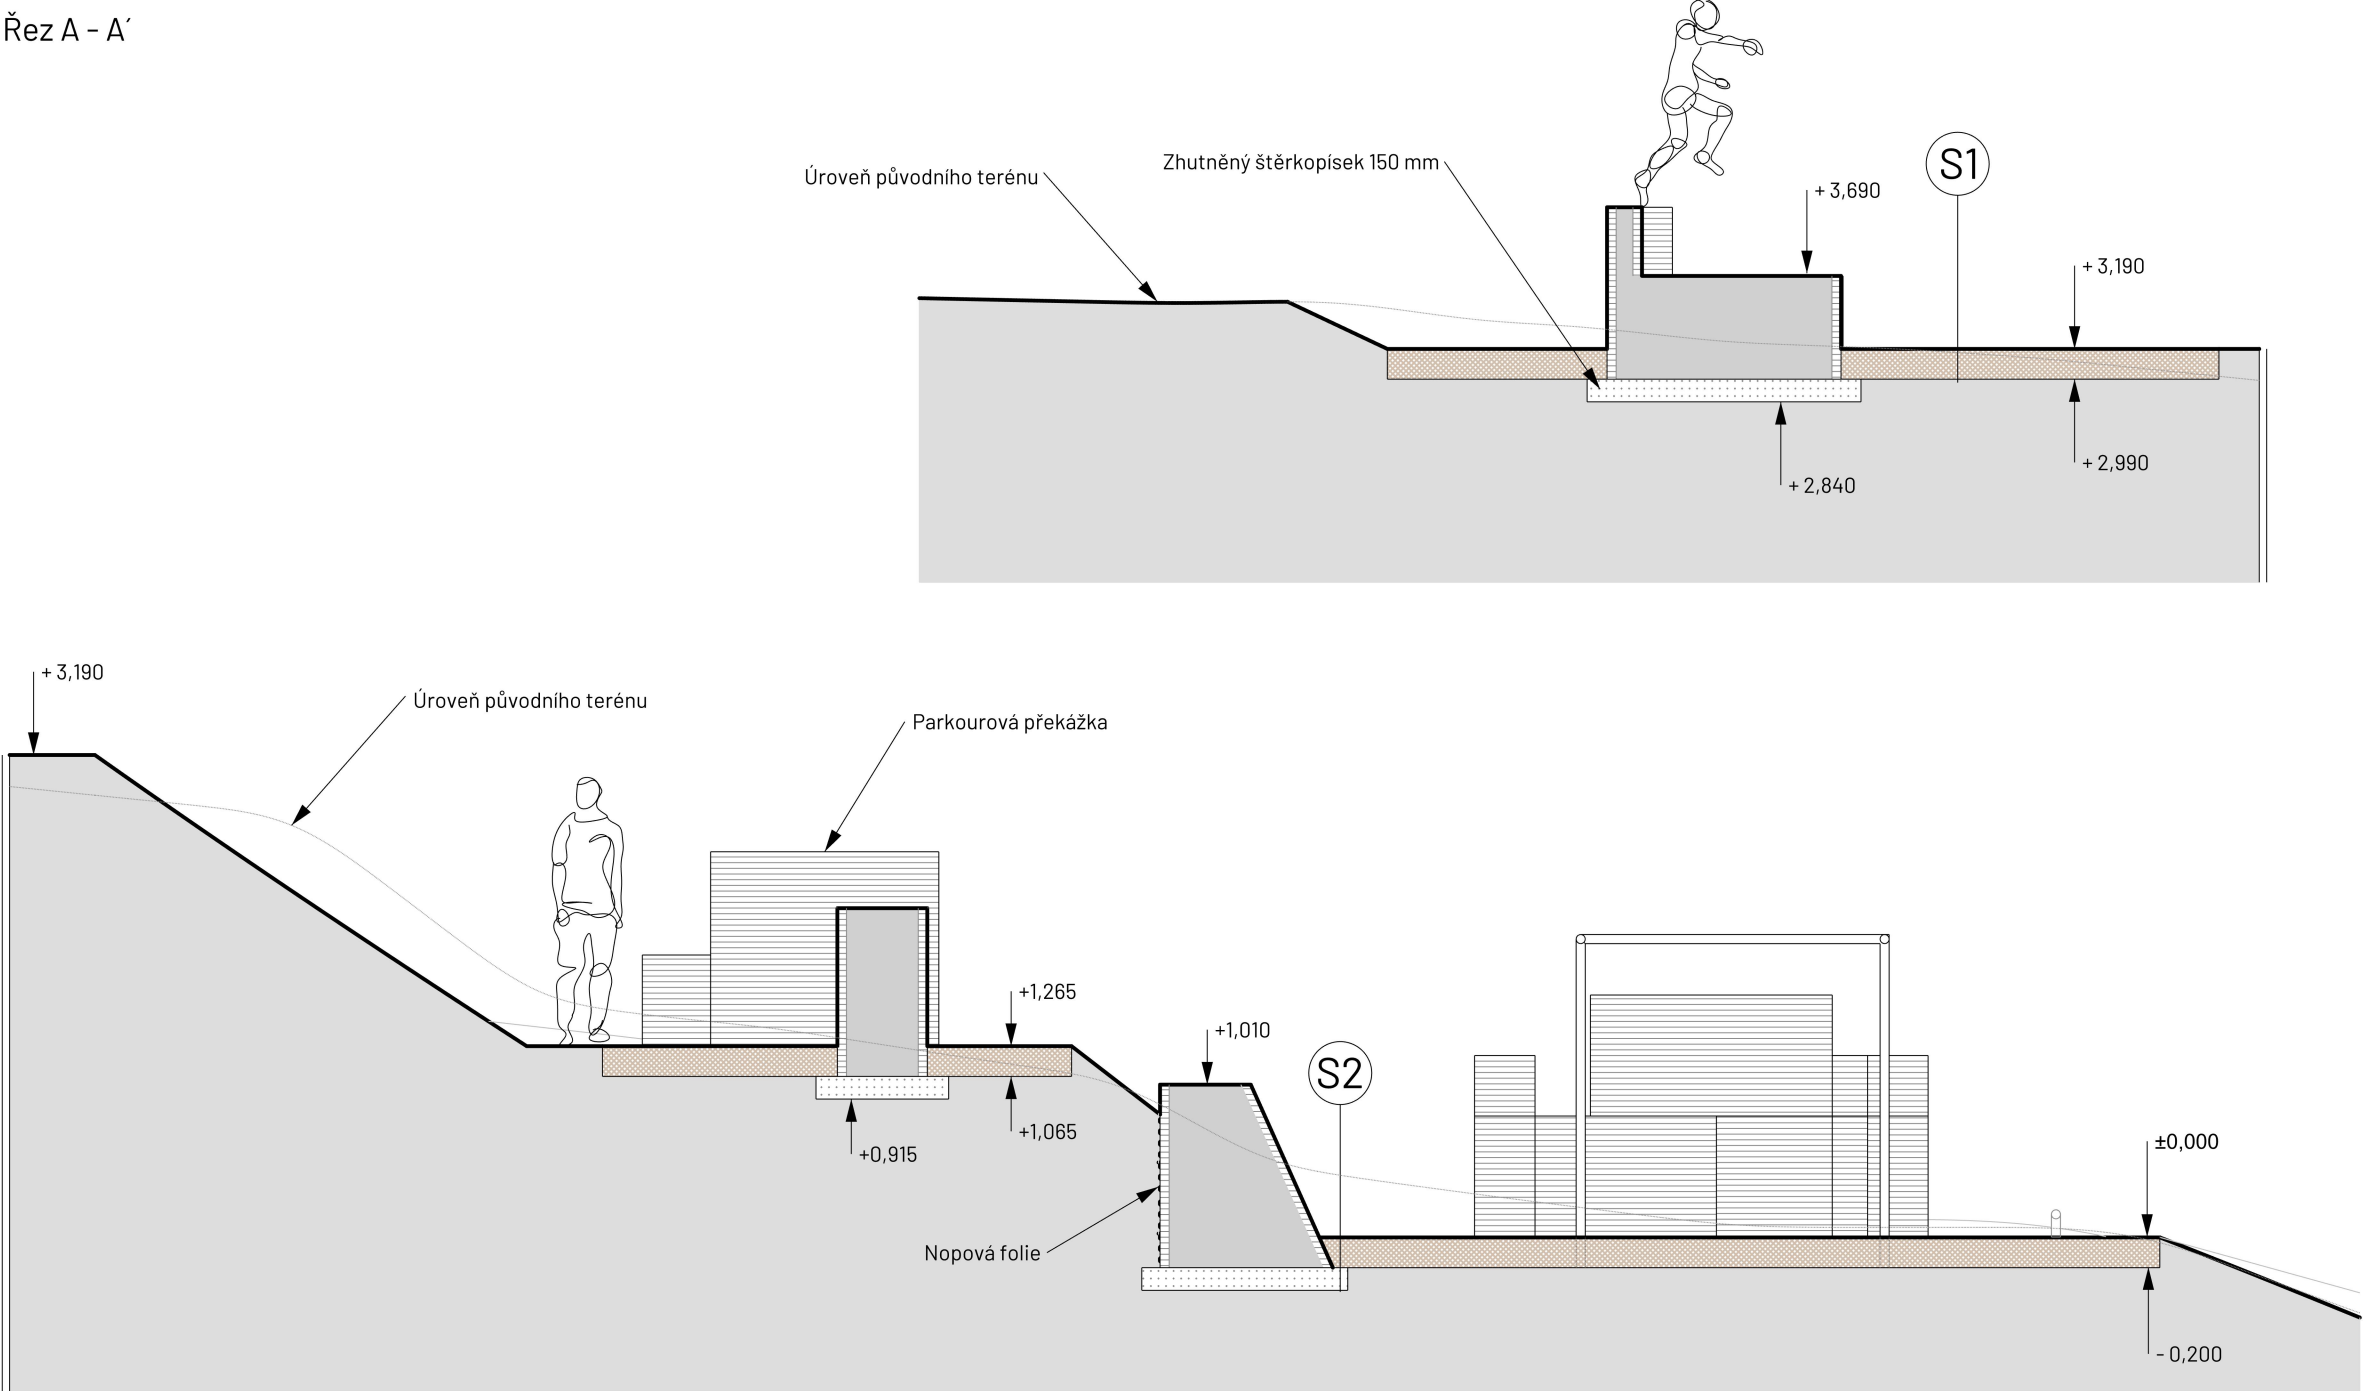

Parkourové hřiště Brno

05. Řez A - A'

Místo stavby: parcely č. 380/89, 380/88, 281/6  
k.ú. Staré Brno (610089), ul. Tomešova, Brno

A3 1:50 architekt: Ing. arch. Michal Mačuda

13.12.2024 kreslil: Ing. arch. Kristýna Uhrová

Tato technická dokumentace je duševním vlastnictvím firmy ICE Industrial Services a.s..  
Bez souhlasu vlastníka nesmí být kopírována, publikována ani poskytnuta třetí osobě.  
This technical documentation is the intellectual property of the company ICE Industrial Services a.s..  
Copying, publishing or disclosure to third parties without the expressed permission of the owner is forbidden.

0 2,5 m

S1

Štěpka 20 mm  
Geotextilie  
Zhutněná zemina

S2

Štěpka 20 mm  
Geotextilie  
Zhutněný štěrkopísek 150 mm  
Zhutněná zemina

S3

Dlažba + výplň zeminou 100 mm  
2. vrstva - kladecí 40 mm  
1. vrstva - štěrkopísek 200 mm  
Zhutněná zemina

Legenda



Rostlý terén



3D tištěný beton



Stávající terén



3DCP parkourové prvky



Štěrkopísek



Štěpka