


BRATISLAVSKÁ 62, BYT Č. 15 - NOVÝ STAV

M 1:50

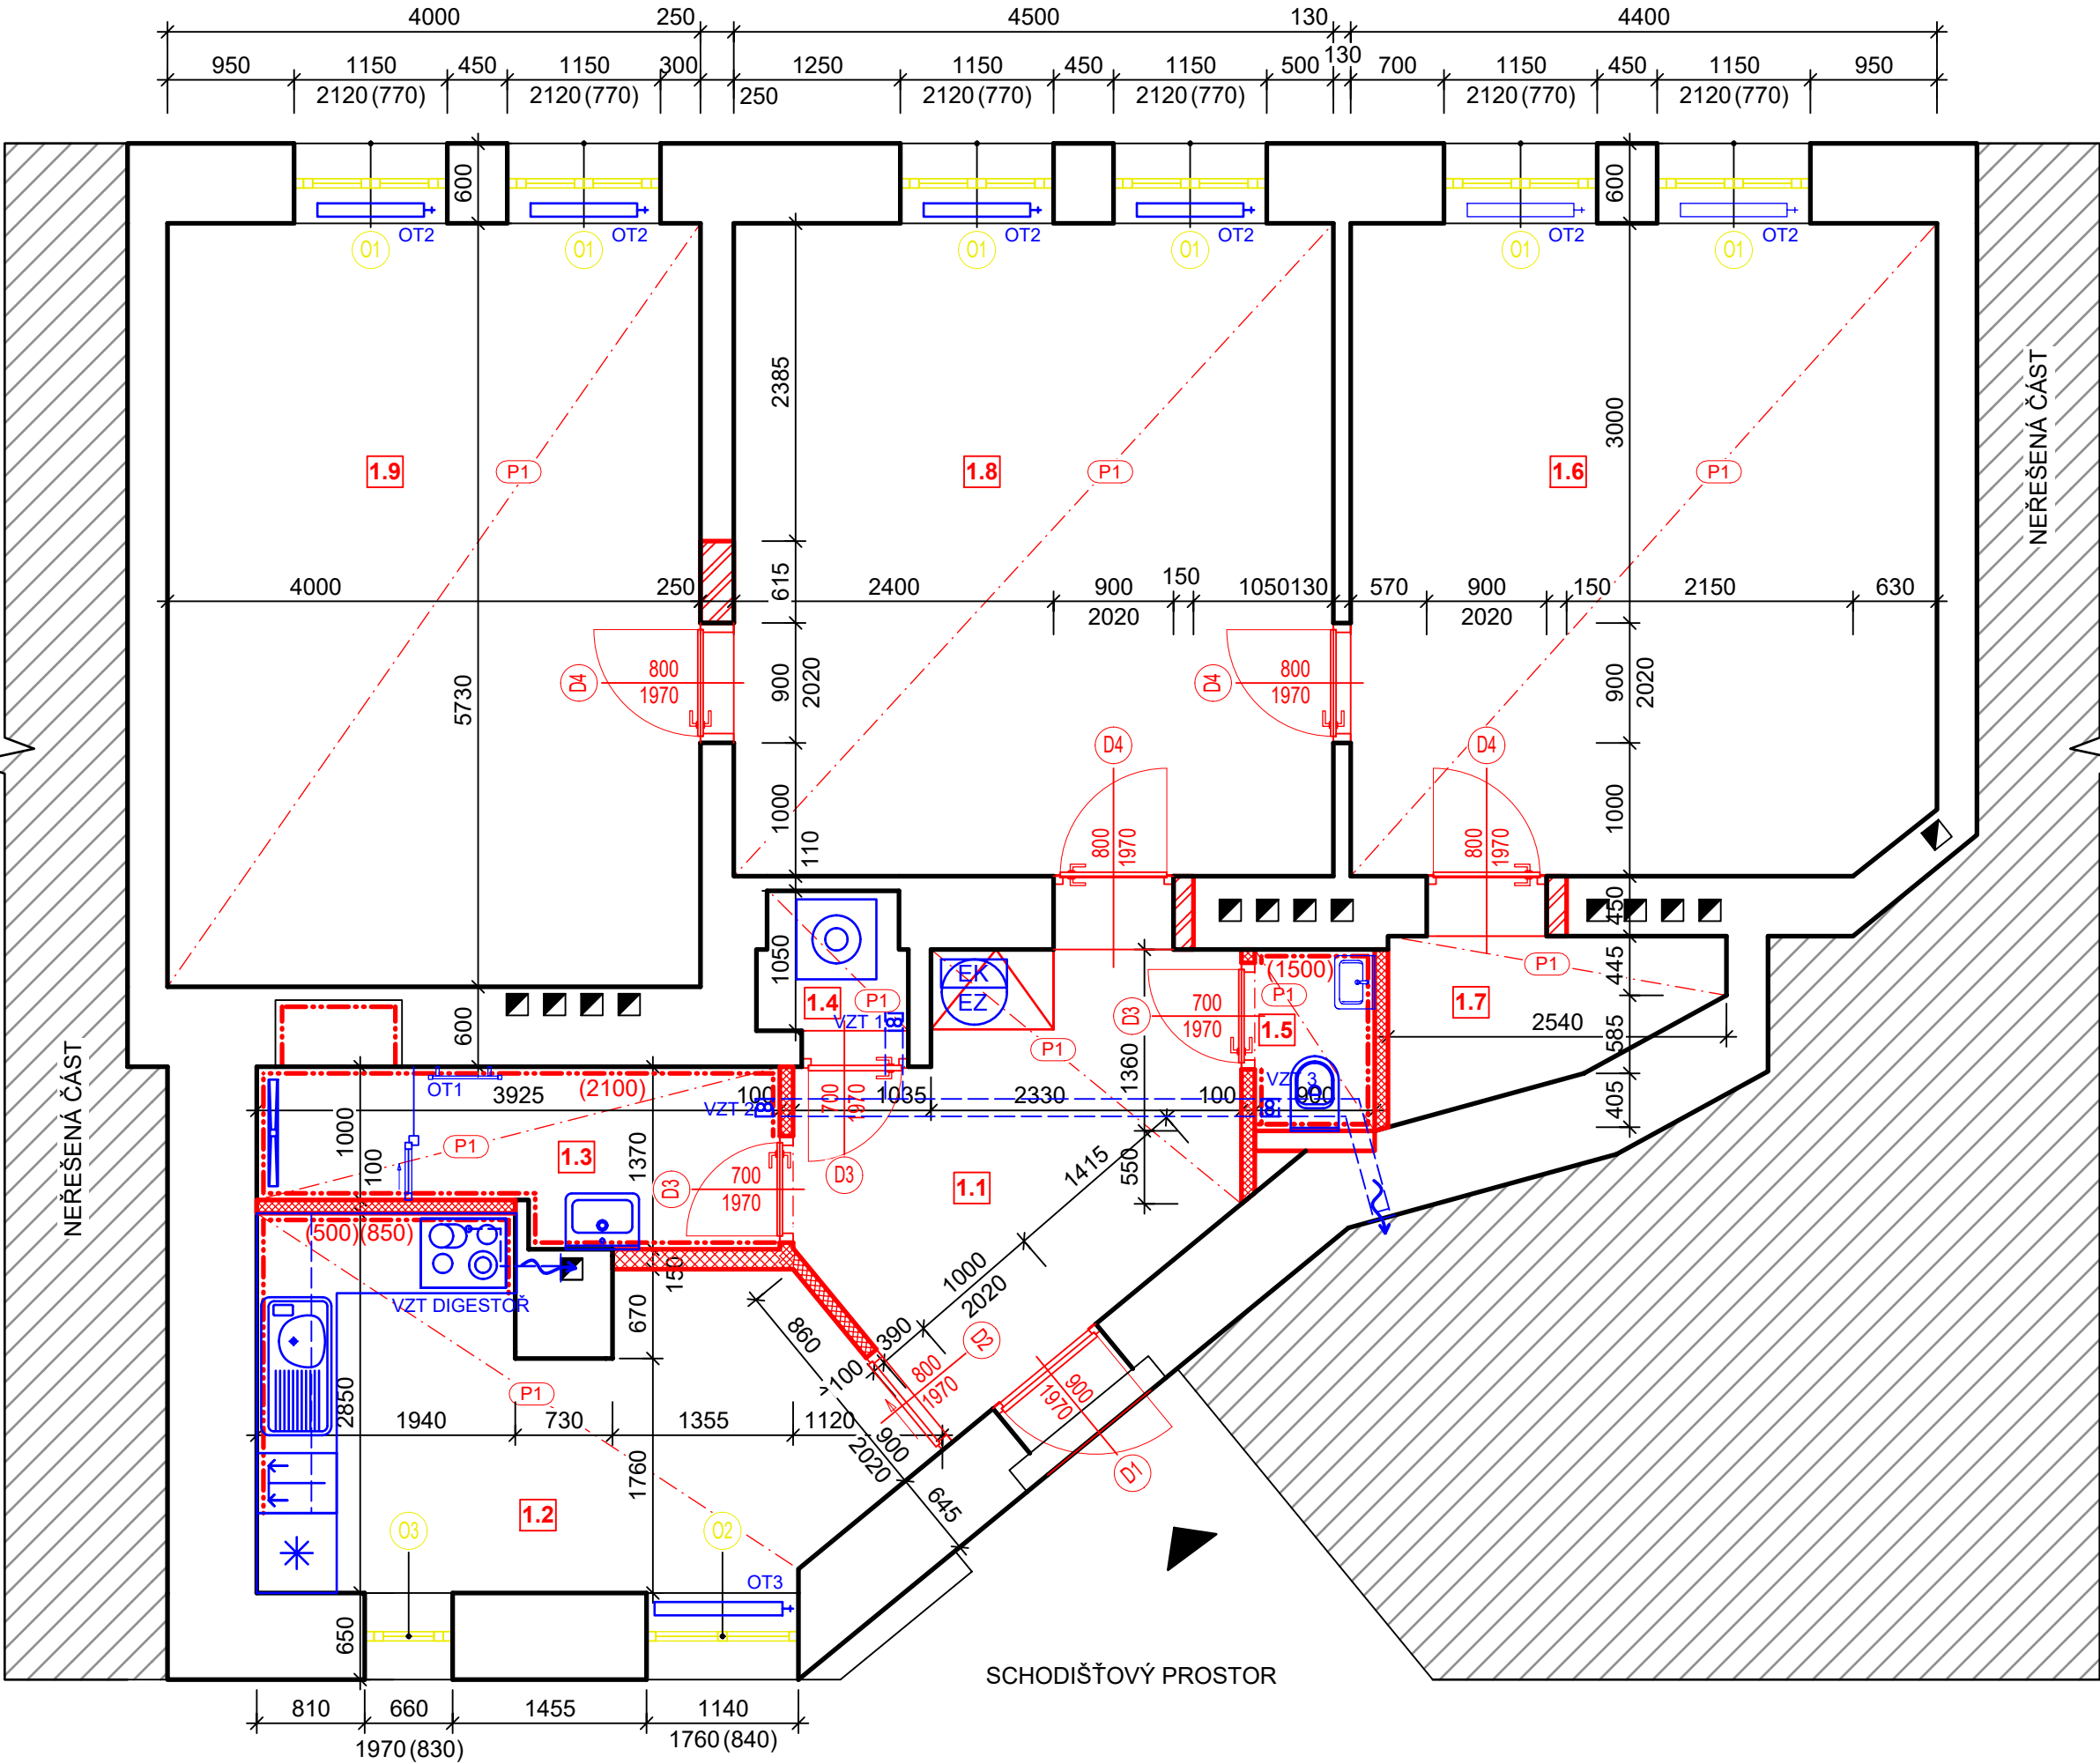

LEGENDA MÍSTNOSTÍ

OZNAČENÍ	NÁZEV MÍSTNOSTI	PLOCHA [m²]	PODLAHA	SV. VÝŠKA STROPU [mm]
1.1	ZÁDVEŘÍ	8,72	LEPENÝ VINYL	P1/SDK PODHLED - 2900
1.2	KUCHYŇ	11,39	LEPENÝ VINYL	P1/SDK PODHLED - 2900
1.3	KOUPELNA	4,62	KERAMICKÁ DLAŽBA	P1/SDK PODHLED - 2900
1.4	TECHNICKÁ MÍSTNOST	1,13	KERAMICKÁ DLAŽBA	P1/SDK PODHLED - 2700
1.5	WC	1,29	KERAMICKÁ DLAŽBA	P1/SDK PODHLED - 2900
1.6	POKOJ	21,40	LEPENÝ VINYL	P1/SDK PODHLED - 2900
1.7	ŠATNA	2,60	LEPENÝ VINYL	P1/SDK PODHLED - 2900
1.8	POKOJ	22,05	LEPENÝ VINYL	P1/SDK PODHLED - 2900
1.9	POKOJ	22,92	LEPENÝ VINYL	P1/SDK PODHLED - 2900

CELKOVÁ PLOCHA MÍSTNOSTÍ 96,12

LEGENDA ZNAČENÍ

	STÁVAJÍCÍ CIHELNÉ ZDIVO		NOVÉ KONSTRUKCE		EK ELEKTRICKÝ KOTEL
	NEŘEŠENÁ ČÁST		NOVÉ SDK PŘÍČKY		VODOMĚR S UZÁVĚREM NENÍ V BJ
	VSTUP DO BYTOVÉ JEDNOTKY		REPASOVANÉ KCE		POJISTKY
	PÓROBETON		VENTILÁTOR + VEDENÍ VZT V PODHLEDU		

POZNÁMKY

- PODROBNÝ TECHNICKÝ POPIS VIZ TECHNICKÁ ZPRÁVA
- FOTODOKUMENTACE STÁVAJÍCÍHO STAVU JE SOUČÁSTÍ TECHNICKÉ ZPRÁVY
- POLOHA STOUPACÍHO POTRUBÍ NEBYLA PŘI PROHLÍDCE BYTU ZJIŠTĚNA
- VE VŠECH MÍSTNOSTECH BUDE SNÍŽENA SVĚTLÁ VÝŠKA NOVÝM SDK PODHLEDEM
- STÁVAJÍCÍ PLASTOVÁ OKNA BUDOU REPASOVÁNA
- NAD UMYVADLO V KOUPELNĚ BUDE UMÍSTĚNO NOVÉ ZRCADLO

TATO DOKUMENTACE SLOUŽÍ PRO ÚČELY PROVEDENÍ STAVBY V ROZSAHU DLE VYHL.Č. 499/2006 SB. JE URČENA SVÝM ROZSAHEM A PODROBNOSTMI ŘEŠENÍ PRO VÝBĚR ZHOTOVITELE STAVBY A NÁSLEDNOU REALIZACI. DOKUMENTACE STANOVUJE ZÁSADY, PODMÍNKY, NÁVRHY A PRINCIPY PRO DALŠÍ PŘÍPRAVU STAVBY. ÚDAJE V TĚTO DOKUMENTACI UVEDENÉ NELZE CHÁPAT A VYKLÁDAT SAMOSTATNĚ, ALE VŽDY V KONTEXTU VŠECH OSTATNÍCH ÚDAJŮ V DOKUMENTACI JAKO CELKU OBSAŽENÝCH (JAK V TEXTOVÉ TAK TAKÉ VYKRESOVÉ ČÁSTI DOKUMENTACE).

JAKÁKOLIV ZMĚNA V DOKUMENTACI, KTERÁ MĚNÍ JEJÍ ZÁSADY, INDIVIDUÁLNĚ NEPROJEDNANÁ A NEOBJEDNANÁ U ZHOTOVITELE DOKUMENTACE, BUDE POKLÁDÁNA ZA PORUŠENÍ ZÁSAD TECHNICKÉHO ŘEŠENÍ A ZPRACOVATEL SI VYHRAZUJE PRÁVO PÍSEMNĚ INFORMOVAT O TĚTO SKUTEČNOSTI STAVEBNÍ ÚŘAD.

Z1	REKLAMACE I. - MCBS/2023/0063465/NEMI	02.05.2024	
OZNAČENÍ	PODROBNOSTI O ZMĚNĚ	DATUM	PODPIS

	Zodpovědný projektant	
	Ing. et Ing. Lukáš Císař	
	Vypracoval	
	Bc. Monika Pěnčíková	

Místo stavby: Bratislavská 62, byt č. 15	Zakázkové číslo:	23_120
Investor: Statutární město Brno, Dominikánské náměstí 196/1, 602 00 Brno	Datum:	05/2024
Stavba: OPRAVA BYTŮ ETAPA 4/2023	Stupeň:	DPS/DVZ
	Měřítko:	1:50
Část stavby: SO 01 Bytová jednotka ulice Bratislavská 62, byt č. 15	Číslo výkresu:	Číslo paré:
Část PD: D.1.1 Architektonicko-stavební řešení		
Obsah výkresu: PŮDORYS - NOVÝ STAV	D.1.1.b.3	

Tato dokumentace je duševním majetkem Projekt4Home s.r.o. Nesmí být použita a kopírována třetí osobou, ji předána či jinak s ní nakládáno bez písemného souhlasu Projekt4Home s.r.o.