


BRATISLAVSKÁ 62, BYT Č. 15 - VYTÁPĚNÍ NOVÝ STAV

M 1:50

LEGENDA ZNAČENÍ

- PŘÍVODNÍ POTRUBÍ
- ZPETNÉ POTUBÍ
- VSTUP DO ŘEŠENÉ BYTOVÉ JEDNOTKY

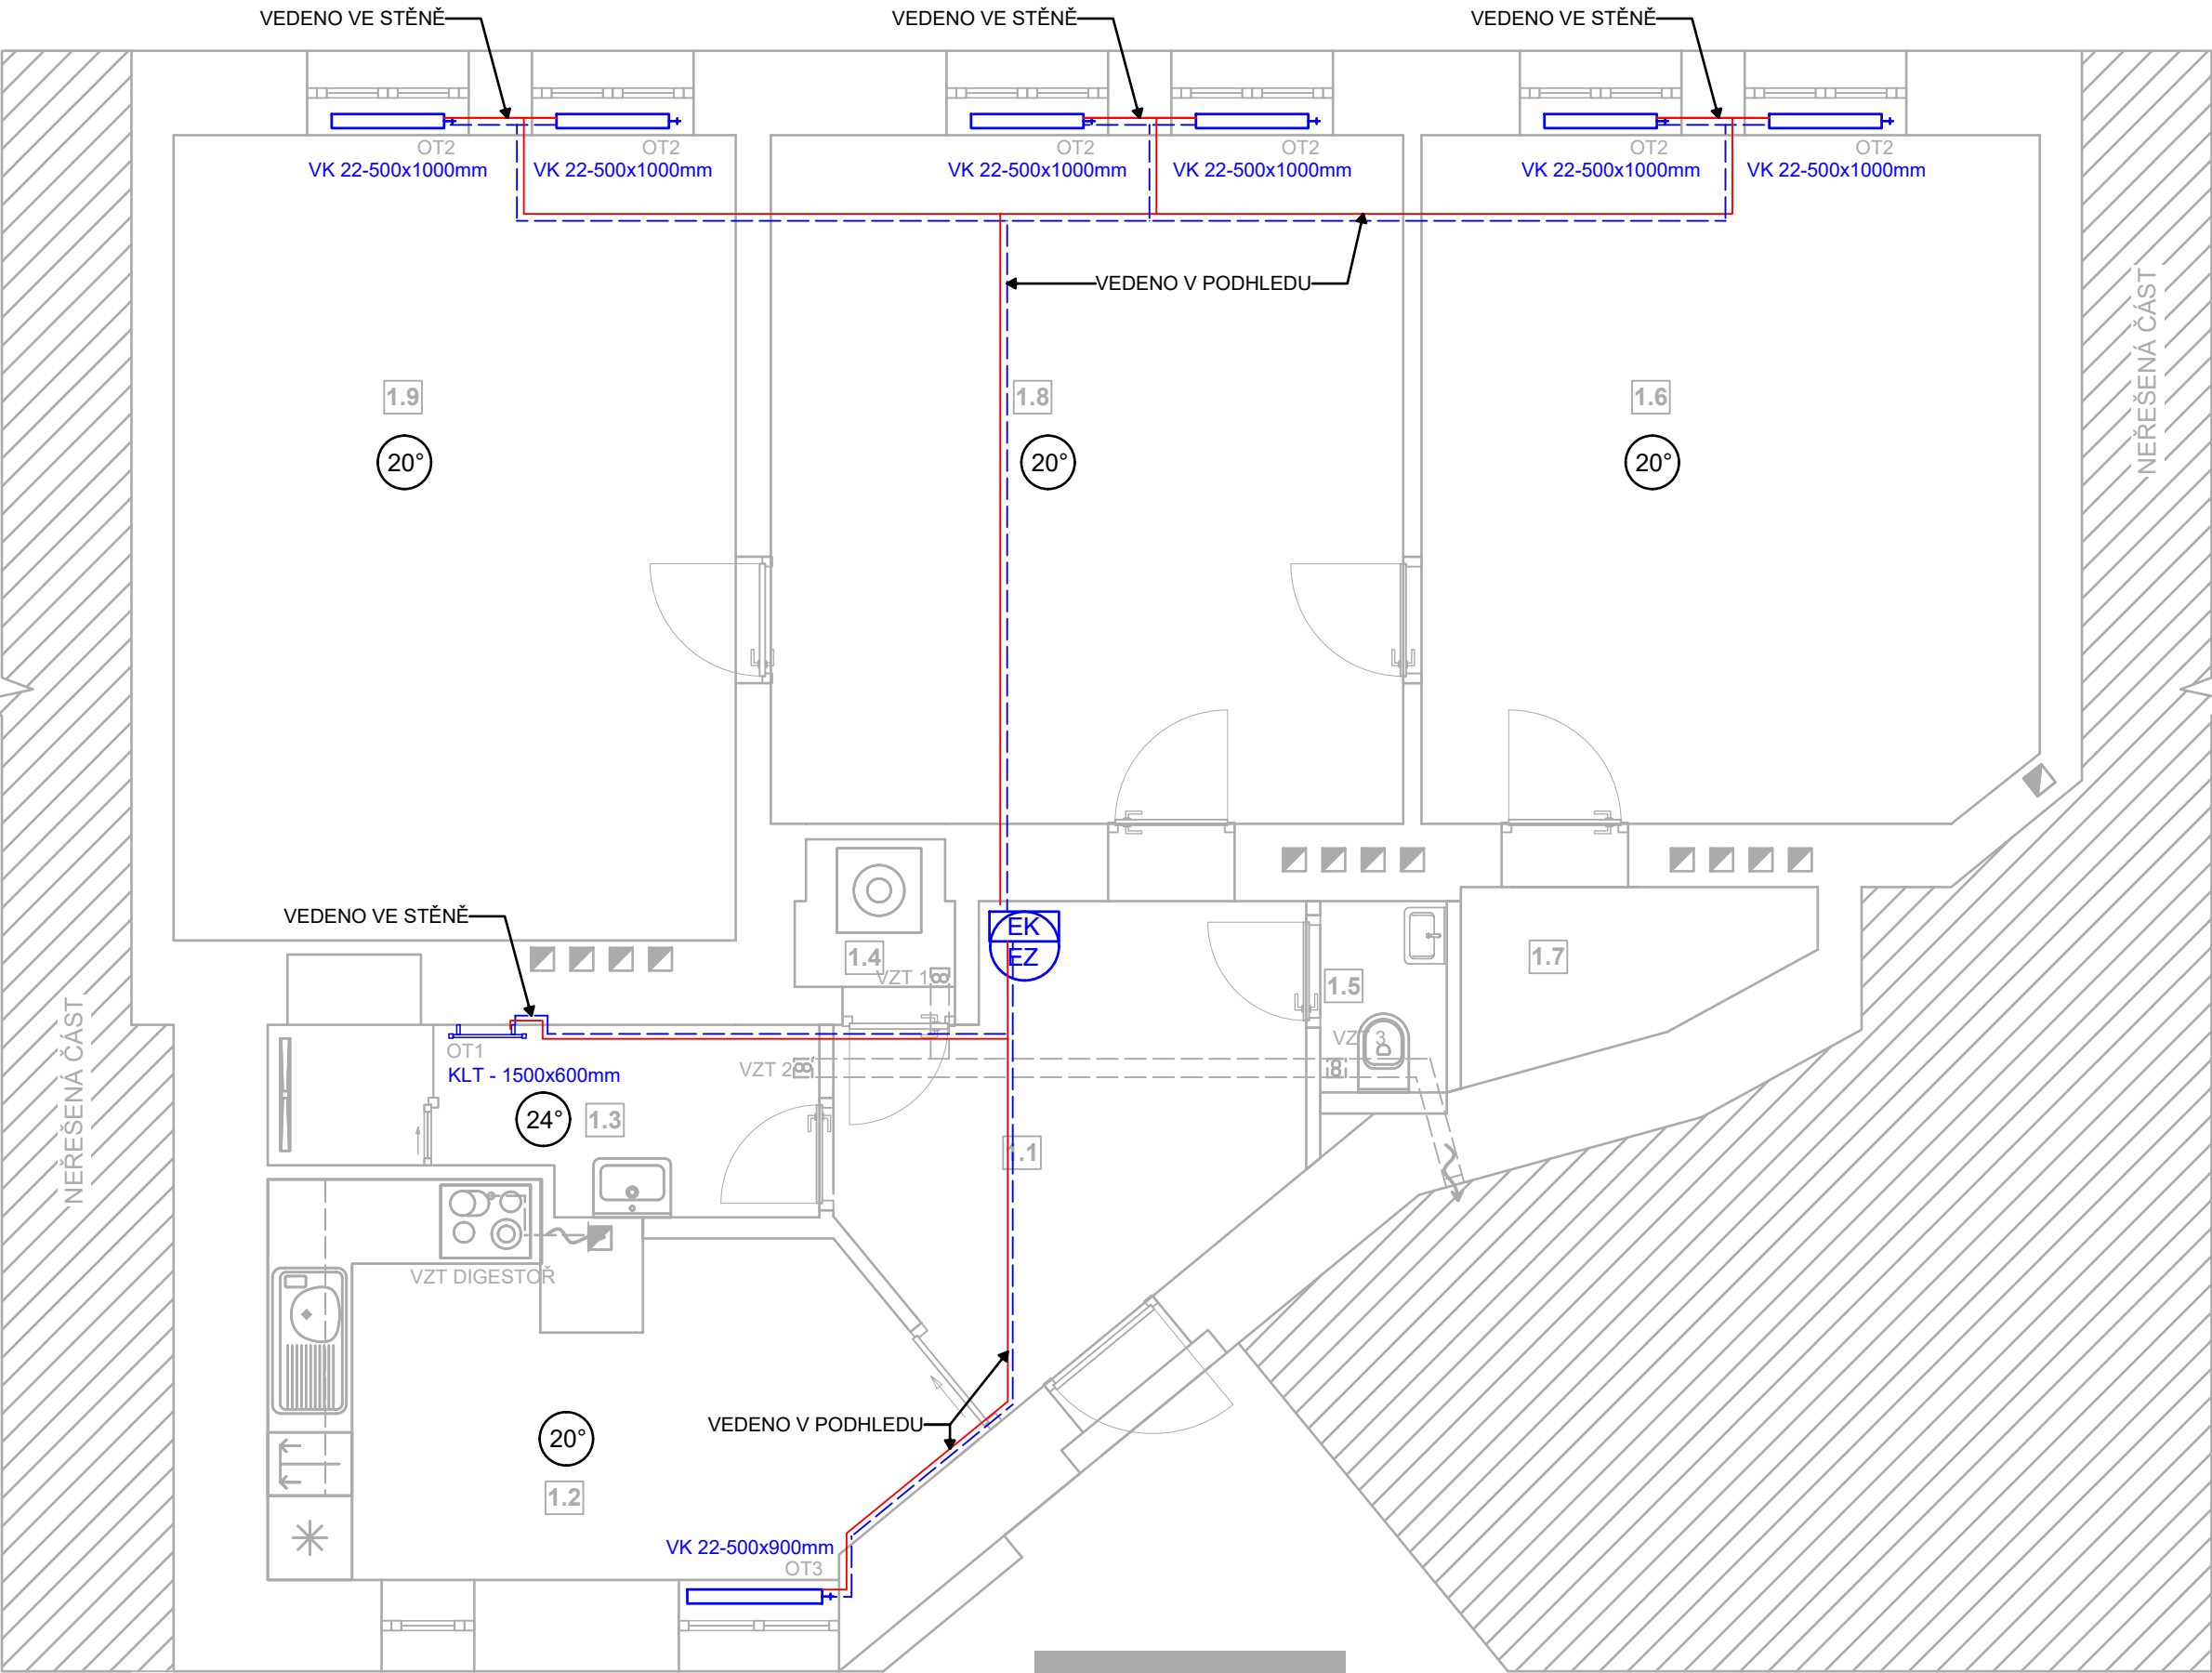

LEGENDA MÍSTNOSTÍ

OZNAČENÍ	NÁZEV MÍSTNOSTI	PLOCHA [m²]	PODLAHA	SV. VÝŠKA STROPU [mm]
1.1	ZÁDVEŘÍ	8,72	LEPENÝ VINYL	P1/SDK PODHLED - 2900
1.2	KUCHYŇ	11,39	LEPENÝ VINYL	P1/SDK PODHLED - 2900
1.3	KOUPELNA	4,62	KERAMICKÁ DLAŽBA	P1/SDK PODHLED - 2900
1.4	TECHNICKÁ MÍSTNOST	1,13	KERAMICKÁ DLAŽBA	P1/SDK PODHLED - 2700
1.5	WC	1,29	KERAMICKÁ DLAŽBA	P1/SDK PODHLED - 2900
1.6	POKOJ	21,40	LEPENÝ VINYL	P1/SDK PODHLED - 2900
1.7	ŠATNA	2,60	LEPENÝ VINYL	P1/SDK PODHLED - 2900
1.8	POKOJ	22,05	LEPENÝ VINYL	P1/SDK PODHLED - 2900
1.9	POKOJ	22,92	LEPENÝ VINYL	P1/SDK PODHLED - 2900
CELKOVÁ PLOCHA MÍSTNOSTÍ		96,12		

POZNÁMKA

- ZDROJ TEPLA - ELEKTROKOTEL 8 kW S PODSTAVNÝM ZÁSOBNÍKEM TEPLÉ VODY
- TEPELNÝ SPÁD 75/65°C
- OTOPNÁ TĚLESA DESKOVÁ SE SPODNÍM NAPOJENÍM
- OTOPNÉ TĚLESO TRUBKOVÉ S EL. TĚLESEM
- ROZVOD TEPLA Z MĚDĚNÉHO POTRUBÍ
- V NEJVYŠŠÍM MÍSTĚ NA POTRUBÍ OSADIT AUT. ODVZDUŠŇOVACÍ VENTILY
- VŠECHNY NOVÉ RADIÁTORY BUDOU MÍT TERMOSTATICKÝ VENTIL + HLAVICE A TAKÉ UZAVÍRATELNÉ ŠROUBENÍ
- VEDENÉ POTRUBÍ BUDE VŽDY SCHOVENÉ BUĎ V PODHLEDU NEBO V DRÁŽCE VE STĚNĚ
- TRASOVÁNÍ NOVĚ NAVRŽENÝCH VNITŘNÍCH ROZVODŮ BUDE PŘÍZPŮSOBENO V KOORDINACI S OSTATNÍMI PROFESEMI (ZVLÁŠŤ VNITŘNÍ ELEKTRO ROZVODŮ) A S OHLEDEM NA STÁVAJÍCÍ STAV STAVEBNÍCH KCÍ (ULOŽENÍ PŘEKLADŮ A STROPNÍCH KCÍ) A NEŘEŠENÝCH VNITŘNÍCH ROZVODŮ CELÉHO OBJEKTU

TATO DOKUMENTACE SLOUŽÍ PRO ÚČELY PROVEDENÍ STAVBY V ROZSAHU DLE VYHL.Č. 499/2006 SB. JE URČENA SVÝM ROZSAHEM A PODROBNOSTMI ŘEŠENÍ PRO VÝBĚR ZHOTOVITELE STAVBY A NÁSLEDNOU REALIZACI. DOKUMENTACE STANOVUJE ZÁSADY, PODMÍNKY, NÁVRHY A PRINCIPY PRO DALŠÍ PŘÍPRAVU STAVBY. ÚDAJE V TĚTO DOKUMENTACI UVEDENÉ NELZE CHÁPAT A VYKLÁDAT SAMOSTATNĚ, ALE VŽDY V KONTEXTU VŠECH OSTATNÍCH ÚDAJŮ V DOKUMENTACI JAKO CELKU OBSAŽENÝCH (JAK V TEXTOVÉ TAK TAKÉ VÝKRESOVÉ ČÁSTI DOKUMENTACE).

JAKÁKOLIV ZMĚNA V DOKUMENTACI, KTERÁ MĚNÍ JEJÍ ZÁSADY, INDIVIDUÁLNĚ NEPROJEDNANÁ A NEOBJEDNANÁ U ZHOTOVITELE DOKUMENTACE, BUDE POKLÁDÁNA ZA PORUŠENÍ ZÁSAD TECHNICKÉHO ŘEŠENÍ A ZPRACOVATEL SI VYHRAZUJE PRÁVO PÍSEMNĚ INFORMOVAT O TĚTO SKUTEČNOSTI STAVEBNÍ ÚŘAD.

Z1			
OZNAČENÍ	PODROBNOSTI O ZMĚNĚ	DATUM	PODPIS

	Zodpovědný projektant	
	Ing. et Ing. Lukáš Císař	
	Vypracoval	
	Bc. Monika Pěnčíková	

Místo stavby: Bratislavská 62, byt č. 15		Zakázkové číslo:	23_120
Investor: Statutární město Brno, Dominikánské náměstí 196/1, 602 00 Brno		Datum:	01/2024
Stavba: OPRAVA BYTŮ ETAPA 4/2023		Stupeň:	DPS/DVZ
		Měřítko:	1:50
Část stavby: SO 01 Bytová jednotka ulice Bratislavská 62, byt č. 15	Číslo výkresu: 		