


CEJL 496/28, BYT Č. 12 - STÁVAJÍCÍ STAV

M 1:50

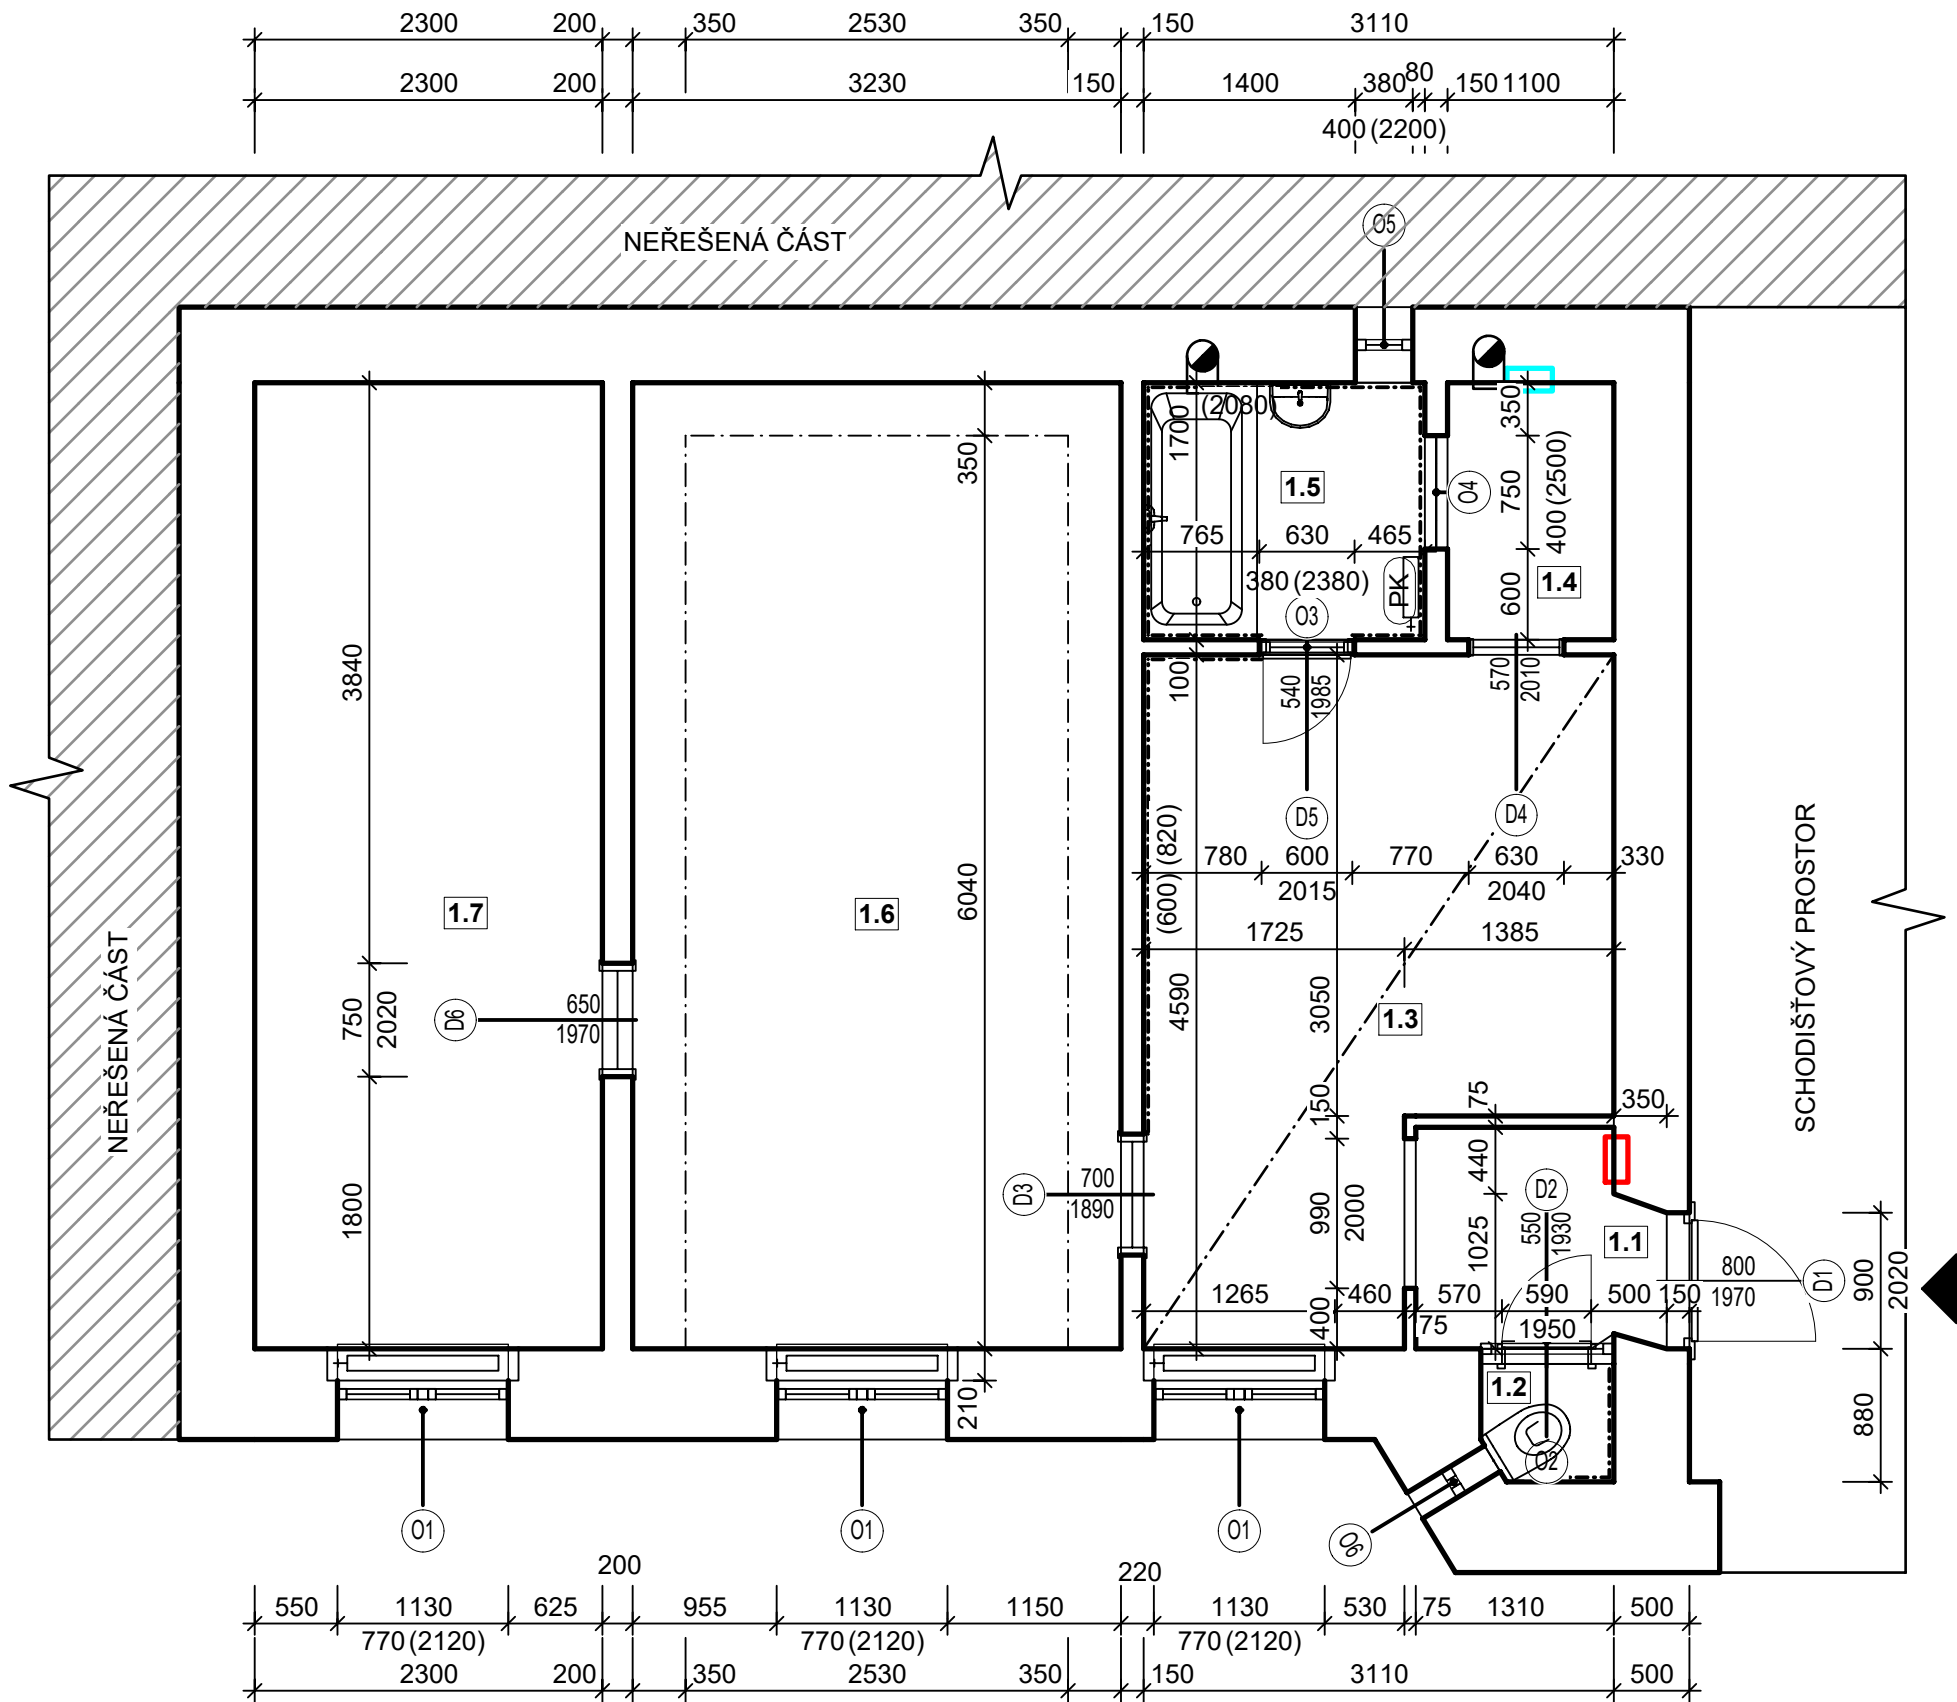

LEGENDA MÍSTNOSTÍ

OZNAČENÍ	NÁZEV MÍSTNOSTI	PLOCHA [m²]	PODLAHA	SV. VÝŠKA STROPU [mm]
1.1	CHODBA	2,26	PVC + KERAMICKÁ DLAŽBA	2 920
1.2	WC	0,66	KERAMICKÁ DLAŽBA	3 250
1.3	KUCHYŇ	12,14	PVC NA DŘEVĚNÝCH DESKÁCH	2 940
1.4	SPÍŽ	1,87	BETONOVÝ POTĚR	3 300
1.5	KOUPELNA	3,16	KERAMICKÁ DLAŽBA	3 200
1.6	POKOJ 1	20,64	LAMINÁT NA PŮVODNÍCH PARKETÁCH	3 210
1.7	POKOJ 2	14,70	LAMINÁT NA PŮVODNÍCH PARKETÁCH	3 250

CELKOVÁ PLOCHA MÍSTNOSTÍ 55,43

LEGENDA ZNAČENÍ

- STÁVAJÍCÍ CIHELNÉ ZDIVO
- PK

PLYNOVÝ KOTEL
- NEŘEŠENÁ ČÁST
- VODOMĚŘ S UZÁVĚREM
- VSTUP DO BYTOVÉ JEDNOTKY
- POJISTKY

POZNÁMKY

- PODROBNÝ POPIS STÁVAJÍCÍHO STAVU VIZ TECHNICKÁ ZPRÁVA
- FOTODOKUMENTACE STÁVAJÍCÍHO STAVU JE SOUČÁSTÍ TECHNICKÉ ZPRÁVY

TATO DOKUMENTACE SLOUŽÍ PRO ÚČELY PROVEDENÍ STAVBY V ROZSAHU DLE VYHL.Č. 499/2006 SB. JE URČENA SVÝM ROZSAHEM A PODROBNOSTMI ŘEŠENÍ PRO VÝBĚR ZHOTOVITELE STAVBY A NÁSLEDNOU REALIZACI. DOKUMENTACE STANOVUJE ZÁSADY, PODMÍNKY, NÁVRHY A PRINCIPY PRO DALŠÍ PŘÍPRAVU STAVBY. ÚDAJE V TĚTO DOKUMENTACI UVEDENÉ NELZE CHÁPAT A VYKLÁDAT SAMOSTATNĚ, ALE VŽDY V KONTEXTU VŠECH OSTATNÍCH ÚDAJŮ V DOKUMENTACI JAKO CELKU OBSAŽENÝCH (JAK V TEXTOVÉ TAK TAKÉ VÝKRESOVÉ ČÁSTI DOKUMENTACE).

JAKÁKOLIV ZMĚNA V DOKUMENTACI, KTERÁ MĚNÍ JEJÍ ZÁSADY, INDIVIDUÁLNĚ NEPROJEDNANÁ A NEOBJEDNANÁ U ZHOTOVITELE DOKUMENTACE, BUDE POKLÁDÁNA ZA PORUŠENÍ ZÁSAD TECHNICKÉHO ŘEŠENÍ A ZPRACOVATEL SI VYHRAZUJE PRÁVO PÍSEMNĚ INFORMOVAT O TĚTO SKUTEČNOSTI STAVEBNÍ ÚŘAD.

Z1			
OZNAČENÍ	PODROBNOSTI O ZMĚNĚ	DATUM	PODPIS

<div></div>	Zodpovědný projektant	<div><div></div><div>PROJEKT4HOME</div></div>
	Ing. et Ing. Lukáš Císař	
	Vypracoval	
	Kateřina Bělová	

Místo stavby: Cejl 496/28, byt č. 12	Zakázkové číslo:	23_120
Investor: Statutární město Brno, Dominikánské náměstí 196/1, 602 00 Brno	Datum:	01/2024
Stavba:  OPRAVA BYTŮ ETAPA 4/2023	Stupeň:	DPS/DVZ
	Měřítko:	1:50
Část stavby: SO 01 Bytová jednotka ulice Cejl 496/28, byt č. 12	Číslo výkresu:	Číslo paré:
Část PD: D.1.1 Architektonicko-stavební řešení		
Obsah výkresu:  PŮDORYS - STÁVAJÍCÍ STAV		
	D.1.1.b.1	

Tato dokumentace je duševním majetkem Projekt4Home s.r.o. Nesmí být použita a kopírována třetí osobou, ji předána či jinak s ní nakládáno bez písemného souhlasu Projekt4Home s.r.o.