


TATO DOKUMENTACE SLUŽÍ PRO ÚČEL V PROVEDENÍ STAVBY V ROZSAHU DLE VÝHL.Č. 469/2006 SB. JE URČENA SVÝM ROZSAHEM A PODROBNOSTMI ŘEŠENÍ PRO VYBER ZHOTOVITELE STAVBY A NÁSLEDNOU REALIZACI. DOKUMENTACE STANOVUJE ZÁSADY, PODMÍNKY, NÁVRHY A PRINCIPY PRO DALŠÍ PŘÍPRAVU STAVBY, ÚDAJE V TĚTO DOKUMENTACI UVEDENÉ NELZE CHAPAT A VYKLADAT SAMOSTATNĚ, ALE VŽDY V KONTEXTU VŠECH OSTATNÍCH ÚDAJŮ V DOKUMENTACI JAKO CELKU OBSAŽENÝCH (JAK V TEXTOVÉ TAK TAKÉ VÝKRESOVÉ ČÁSTI DOKUMENTACE).

JAKÁKOLIV ZMĚNA V DOKUMENTACI, KTERÁ MĚNÍ JEJÍ ZÁSADY, INDIVIDUÁLNĚ NEPROJEKOVANÁ A NEOBJEKTOVANÁ U ZHOTOVITELE DOKUMENTACE, BUDE POKLÁDÁNA ZA PORUŠENÍ ZÁSAD TECHNIKÉHO ŘEŠENÍ A ZPRACOVATEL SI VYHRÁZUJE PRÁVO PÍSEMNĚ INFORMOVAT O TĚTO SKUTEČNOSTI STAVEBNÍ ÚŘAD.

Z1			
OZNAČENÍ	PODROBNOSTI O ZMĚNĚ	DATUM	PODPIS

PROJEKTANT ČÁSTI - D.1.1 ARCHITEKTONICKO STAVEBNÍ ŘEŠENÍ

ZODPOVĚDNÝ PROJEKTANT	VYPRACOVAL	
Ing. et Ing. Lukáš Císař	Bc. Monika Pěničková	


PROJEKTANT ČÁSTI - D.1.4.3 ELEKTROINSTALACE


ZODPOVĚDNÝ PROJEKTANT	VYPRACOVAL	
Jiří Zelinka	Martin Zeman	


MARTIN ZEMAN
ZAŠOVSKÁ 256
VALAŠSKÉ MEZIŘÍČÍ
Projekce.Zeman@gmail.com
TEL: 777 28 43 49

Místo stavby: Brno, Cejl 49628, byt č.12	Zakázkové číslo: 23_120	
Investor: Statutární město Brno, Dominikánské náměstí 196/1, 602 00 Brno	Datum: 12.2023	
Stavba: OPRAVA BYTŮ ETAPA 4/2023	Stupeň:	DPS/DVZ
	Měřítko:	1:50
	Číslo výkresu:	Číslo paré:
Část stavby: SO 01 Bytová jednotka		
Část PD: D.1.4.3 Elektroinstalace		
Obsah výkresu: Rozváděč RB - nový	4	

Tato dokumentace je duševním majetkem Projekt4Home s.r.o. Nesmí být použita a kopírována třetí osobou. Ji předána či jinak s ní nakládáno bez písemného souhlasu Projekt4Home s.r.o.

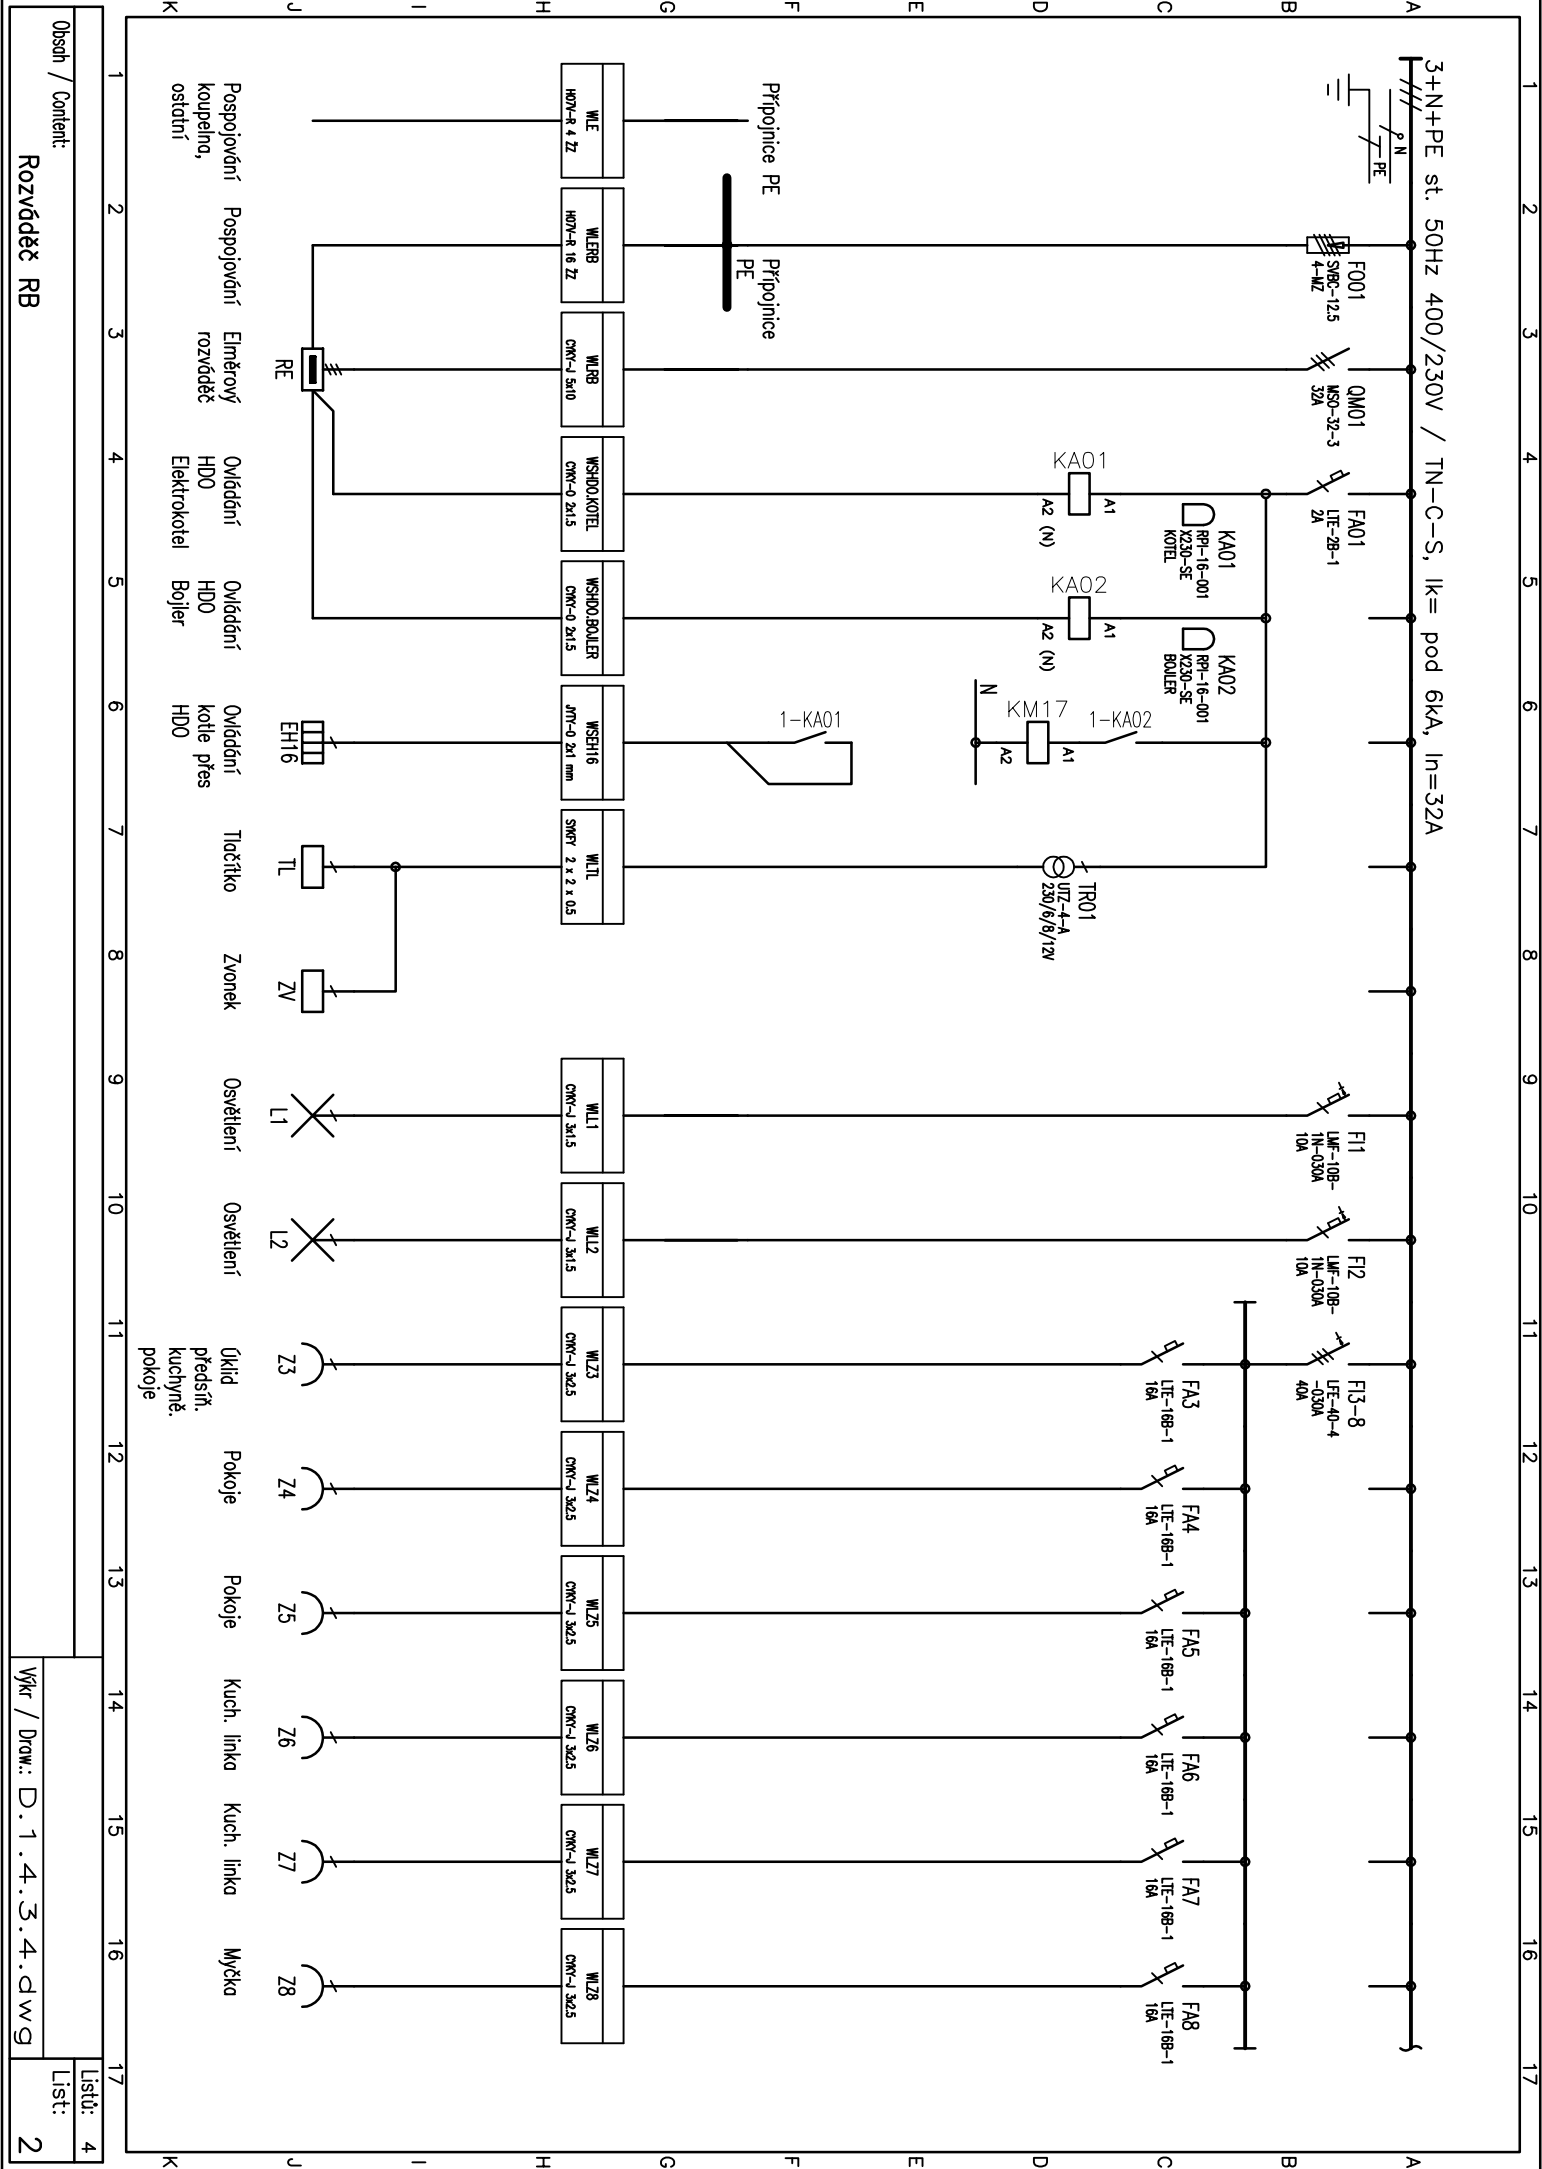

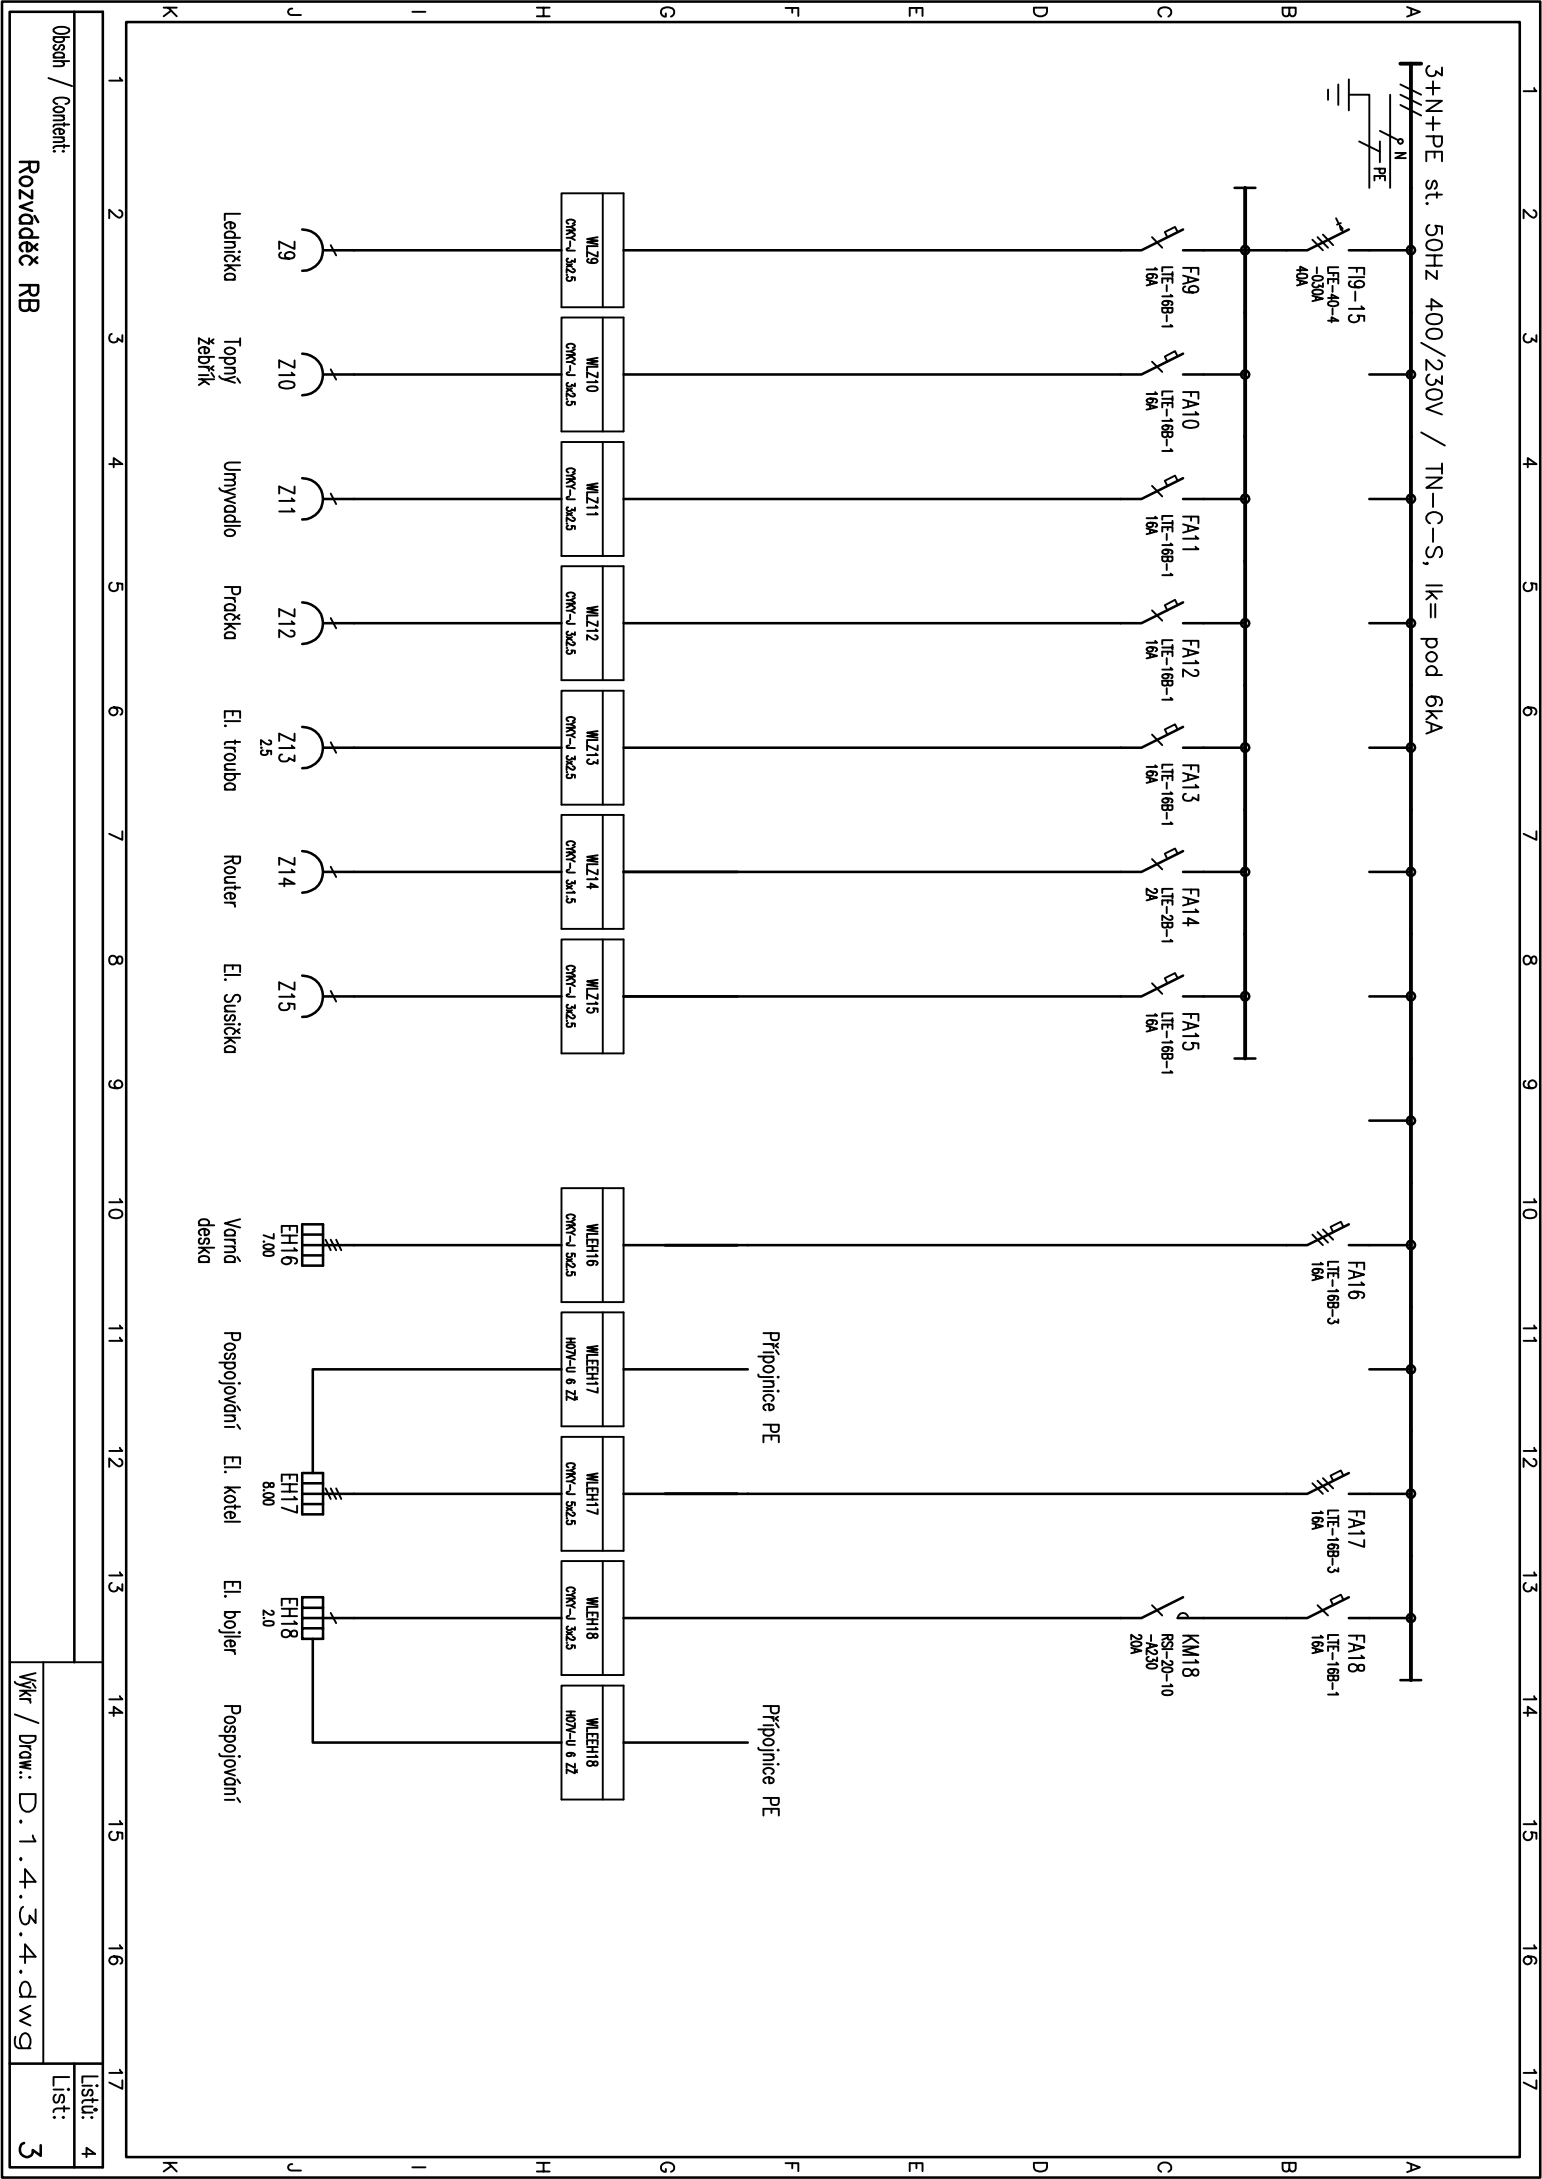

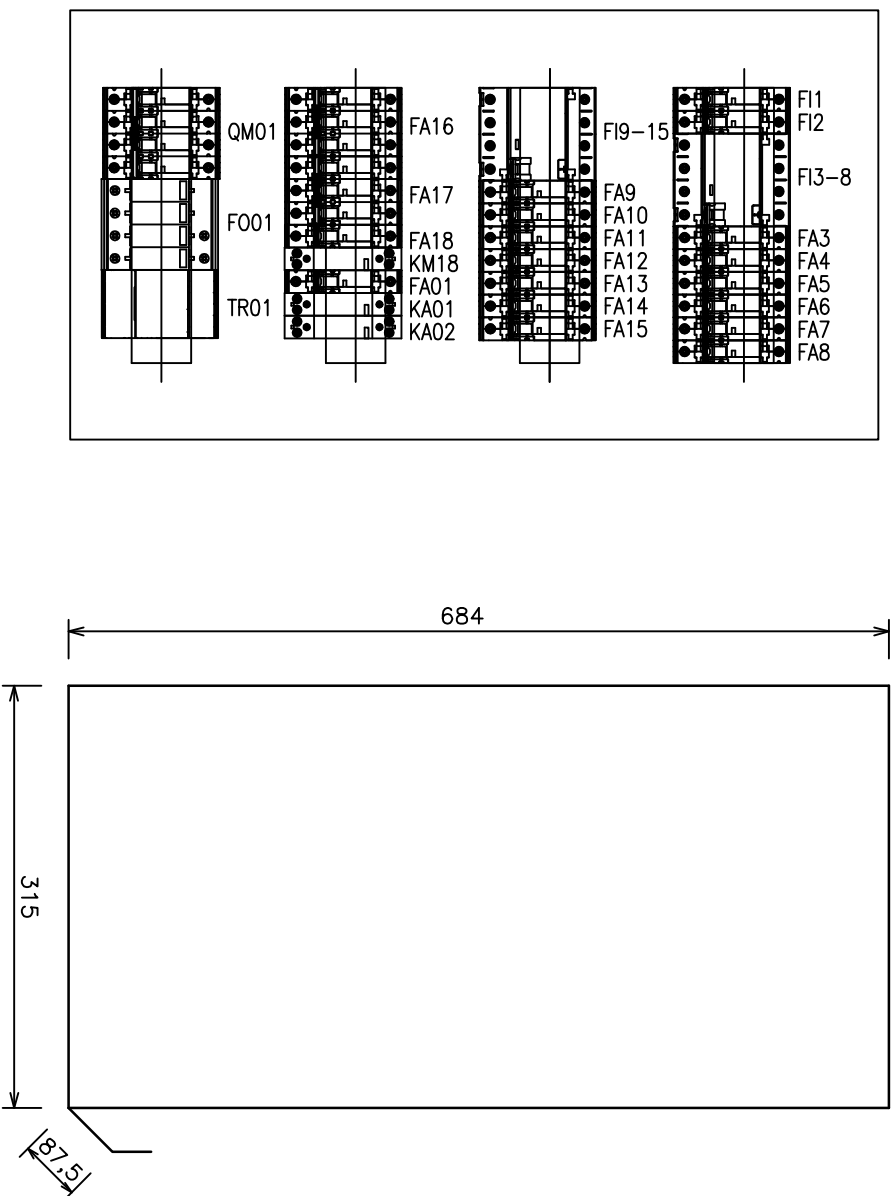

POZNÁMKA:

ROZMĚRY KAPSY BUDOU UPŘESNĚNY PŘED REALIZACÍ

PROVEDENÍ	: PLASTOVÁ ROZVODNICE POD OMITKU
TYP	: 48 modulů (3x12+2)
ROZMĚRY SKŘÍŇE	: 684 x 315 x 87,5 mm
VČETNĚ RAMU	: 714 x 359 x 96,5 mm
KRYTÍ	: IP30
PŘÍVOD	: SPODEM
VÝVODY	: NAHORU

ROZVODNÁ SOUSTAVA : 3 NPE 50Hz , 230–400V / TN–S
 OCHRANA PŘED NEB. DOTYKEM : AUTOMATICKÝM ODPOJENÍM OD ZDROJE
 ČSN 33 2000–4–41 ed.3