


VÁCLAVSKÁ 3, BYT Č. 24 - VYTÁPĚNÍ NOVÝ STAV

M 1:50

LEGENDA ZNAČENÍ

- PŘÍVODNÍ POTRUBÍ
- ZPETNÉ POTUBÍ
- VSTUP DO ŘEŠENÉ BYTOVÉ JEDNOTKY

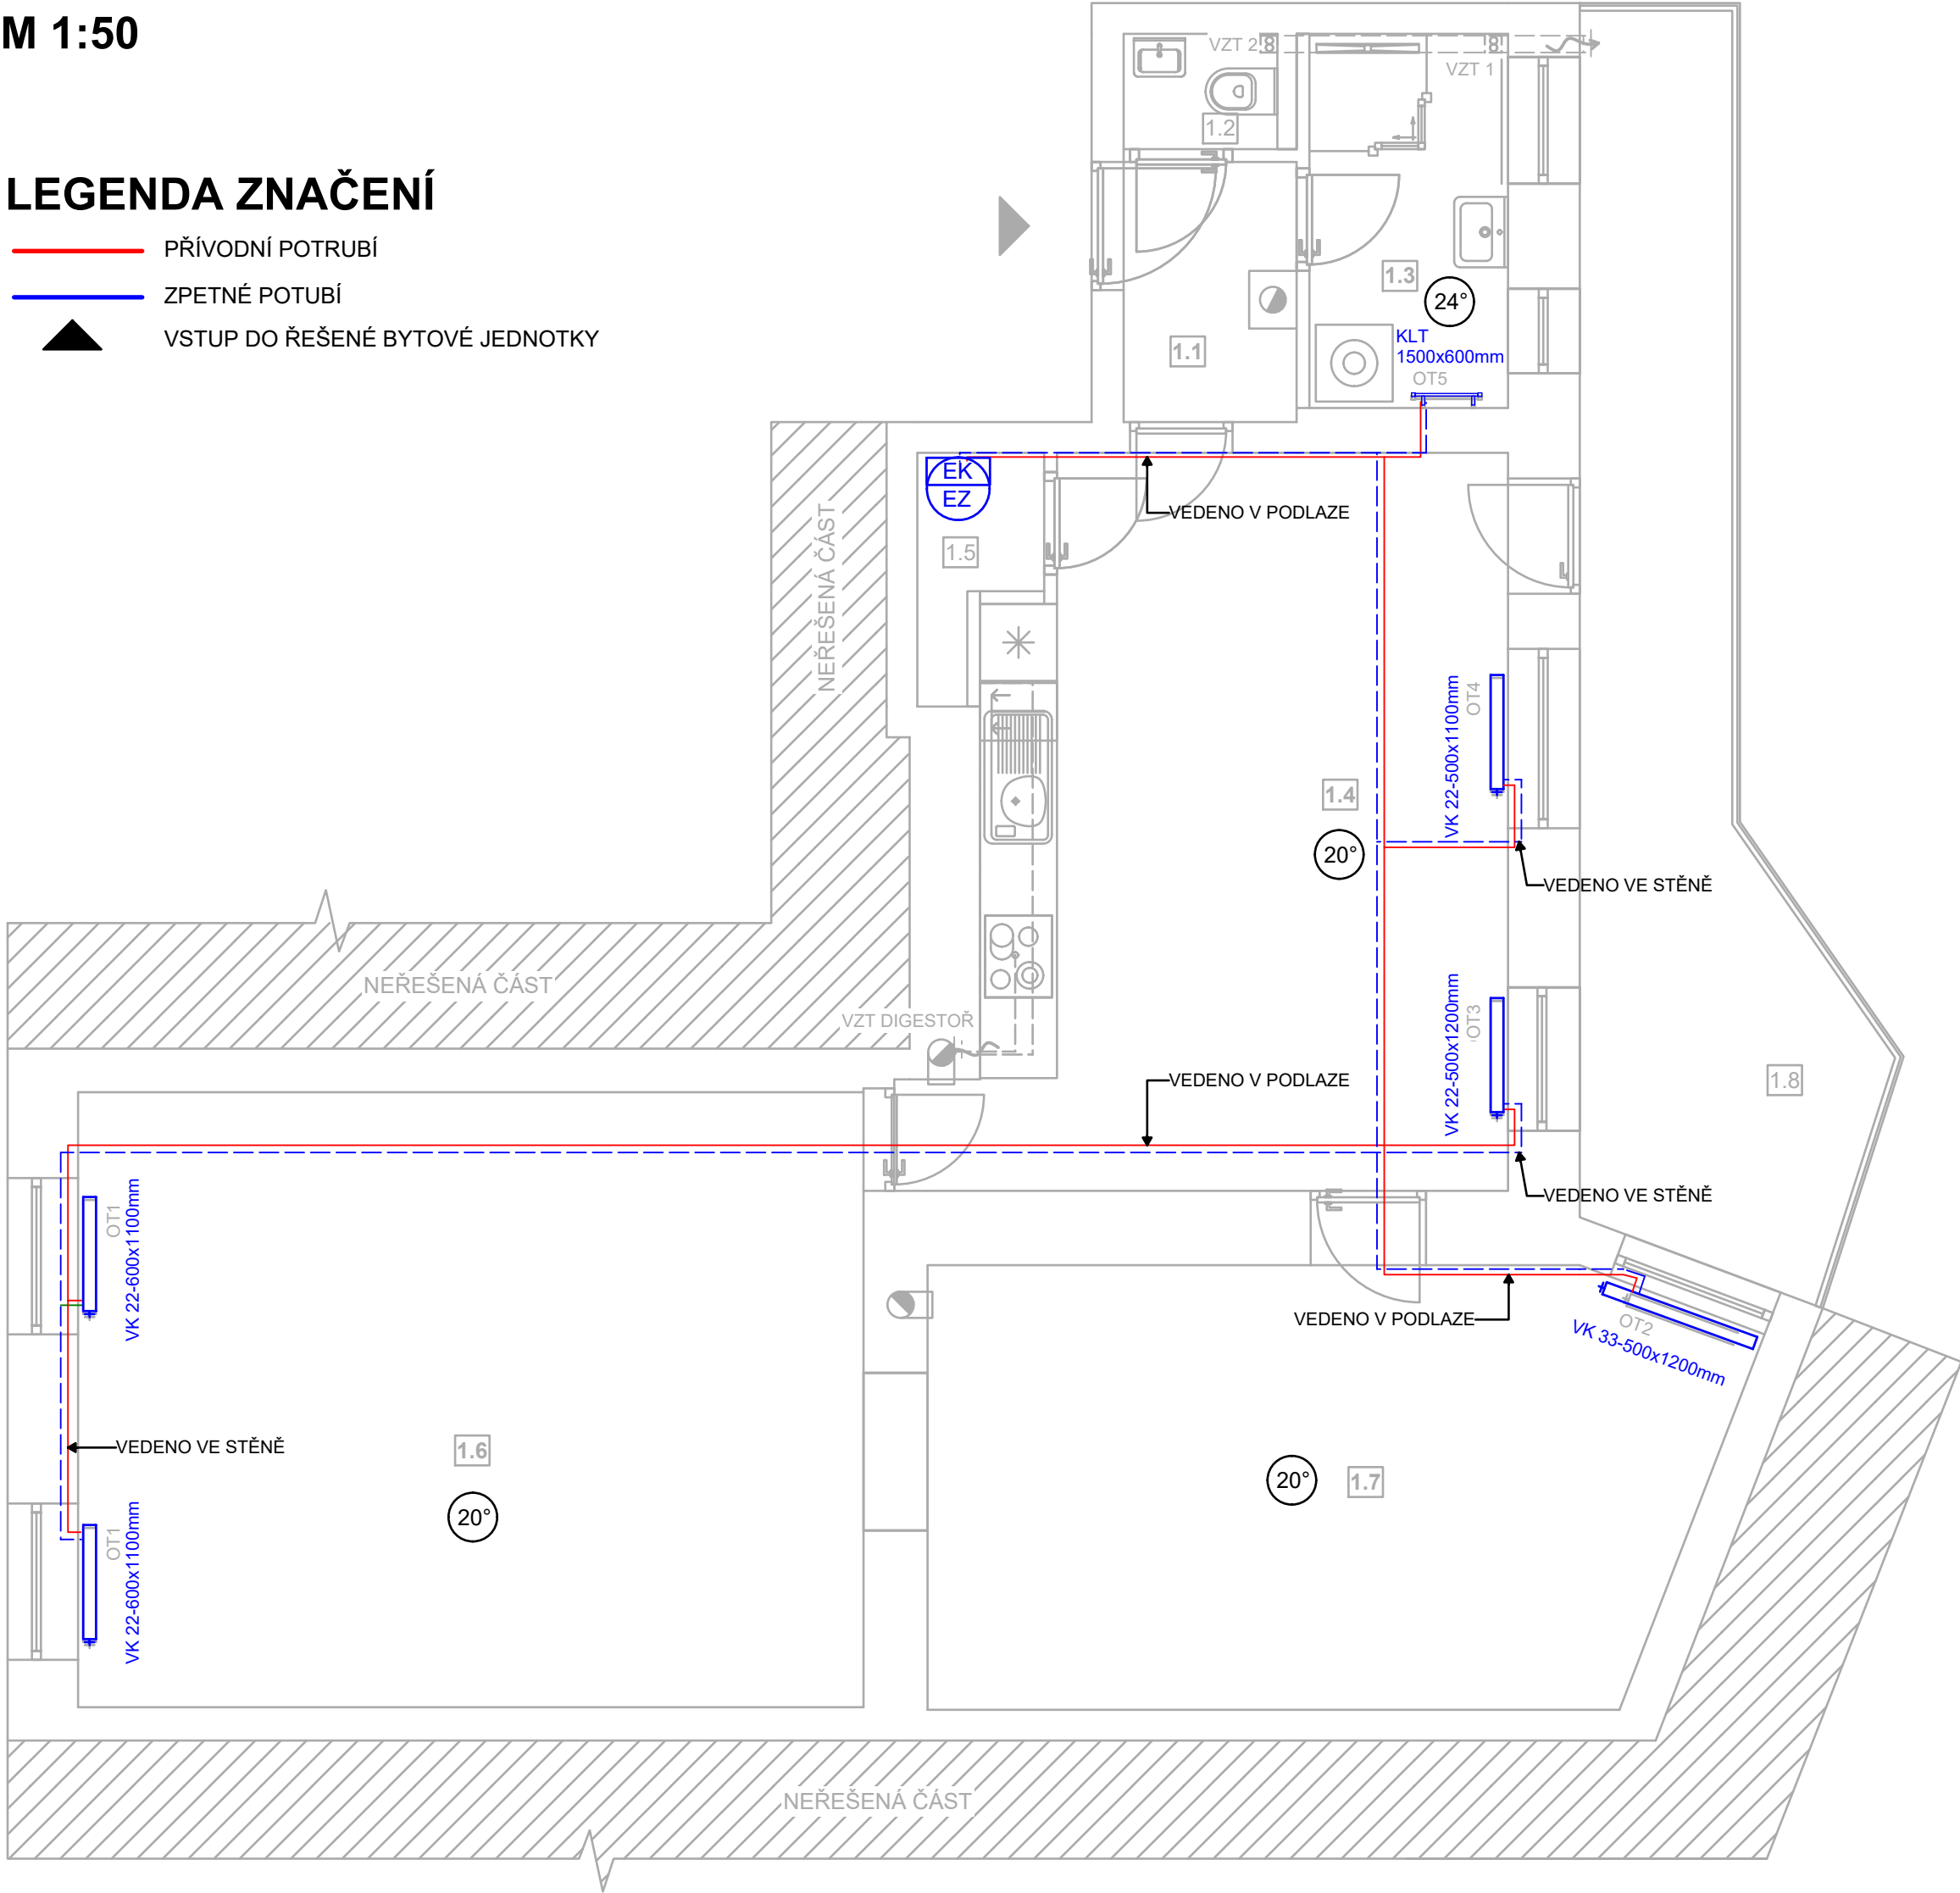

LEGENDA MÍSTNOSTÍ

OZNAČENÍ	NÁZEV MÍSTNOSTI	PLOCHA [m²]	PODLAHA	SV. VÝŠKA STROPU [mm]
1.1	ZÁDVEŘÍ	2,57	LEPENÝ VINYL	P1/SDK PODHLED - 2700
1.2	WC	1,08	KERAMICKÁ DLAŽBA	P1/SDK PODHLED - 2600
1.3	KOUPELNA	4,53	KERAMICKÁ DLAŽBA	P1/SDK PODHLED - 2800
1.4	KUCHYŇ	23,61	LEPENÝ VINYL	P1/SDK PODHLED - 2900
1.5	TECHNICKÁ MÍSTNOST	1,42	KERAMICKÁ DLAŽBA	P1/SDK PODHLED - 2700
1.6	POKOJ	29,42	LEPENÝ VINYL	P1/SDK PODHLED - 2900
1.7	POKOJ	20,62	LEPENÝ VINYL	P1/SDK PODHLED - 2900
1.8	BALKÓN	15,12	DŘEVĚNÁ PRKNA	

CELKOVÁ PLOCHA MÍSTNOSTÍ 98,37

POZNÁMKA

- ZDROJ TEPLA - ELEKTROKOTEL 8 kW S PODSTAVNÝM ZASOBNÍKEM TEPLÉ VODY
- TEPELNÝ SPÁD 75/65°C
- OTOPNÁ TĚLESA DESKOVÁ SE SPODNÍM NAPOJENÍM
- OTOPNÉ TĚLESO TRUBKOVÉ S EL. TĚLESEM
- ROZVOD TEPLA Z MĚDĚNÉHO POTRUBÍ
- V NEJVYŠŠÍM MÍSTĚ NA POTRUBÍ OSADIT AUT. ODVZDUŠŇOVACÍ VENTILY
- VŠECHNY NOVÉ RADIÁTORY BUDOU MÍT TERMOSTATICKÝ VENTIL + HLAVICE A TAKÉ UZAVÍRATELNÉ ŠROUBENÍ
- VEDENÉ POTRUBÍ BUDE VŽDY SCHOVENÉ BUĎ V PODHLEDU NEBO V DRÁŽCE VE STĚNĚ
- TRASOVÁNÍ NOVĚ NAVRŽENÝCH VNITŘNÍCH ROZVODŮ BUDE PŘÍZPUSOBENO V KOORDINACI S OSTATNÍMI PROFESEMI (ZVLÁŠŤ VNITŘNÍ ELEKTRO ROZVODŮ) A S OHLEDEM NA STÁVAJÍCÍ STAV STAVEBNÍCH KCÍ (ULOŽENÍ PŘEKLADŮ A STROPNÍCH KCÍ) A NEŘEŠENÝCH VNITŘNÍCH ROZVODŮ CELÉHO OBJEKTU

TATO DOKUMENTACE SLOUŽÍ PRO ÚČELY PROVEDENÍ STAVBY V ROZSAHU DLE VYHL.Č. 499/2006 SB. JE URČENA SVÝM ROZSAHEM A PODROBNOSTMI ŘEŠENÍ PRO VÝBĚR ZHOTOVITELE STAVBY A NÁSLEDNOU REALIZACI. DOKUMENTACE STANOVUJE ZÁSADY, PODMÍNKY, NÁVRHY A PRINCIPY PRO DALŠÍ PŘÍPRAVU STAVBY. ÚDAJE V TÉTO DOKUMENTACI UVEDENÉ NELZE CHÁPAT A VYKLÁDAT SAMOSTATNĚ, ALE VŽDY V KONTEXTU VŠECH OSTATNÍCH ÚDAJŮ V DOKUMENTACI JAKO CELKU OBSAŽENÝCH (JAK V TEXTOVĚ TAK TAKÉ VÝKRESOVÉ ČÁSTI DOKUMENTACE).

JAKÁKOLIV ZMĚNA V DOKUMENTACI, KTERÁ MĚNÍ JEJÍ ZÁSADY, INDIVIDUÁLNĚ NEPROJEDNANÁ A NEOBJEDNANÁ U ZHOTOVITELE DOKUMENTACE, BUDE POKLÁDÁNA ZA PORUŠENÍ ZÁSAD TECHNICKÉHO ŘEŠENÍ A ZPRACOVATEL SI VYHRAŽUJE PRÁVO PÍSEMNĚ INFORMOVAT O TÉTO SKUTEČNOSTI STAVEBNÍ ÚŘAD.

Z1			
OZNAČENÍ	PODROBNOSTI O ZMĚNĚ	DATUM	PODPIS
	Zodpovědný projektant		
	Ing. et Ing. Lukáš Císař		
	Vypracoval		
	Bc. Monika Pěničková		
Místo stavby: Václavská 3, byt č. 24		Zakázkové číslo:	23_120
Investor: Statutární město Brno, Dominikánské náměstí 196/1, 602 00 Brno		Datum:	01/2024
Stavba: OPRAVA BYTŮ ETAPA 4/2023		Stupeň:	DPS/DVZ
		Měřítko:	1:50
Část stavby: SO 01 Bytová jednotka ulice Václavská 3, byt č. 24	Číslo výkresu: 2		Číslo paré:
Část PD: D.1.4.2 Vytápění			
Obsah výkresu: VYTÁPĚNÍ - NOVÝ STAV			

Tato dokumentace je duševním majetkem Projekt4Home s.r.o. Nesmí být použita a kopírována třetí osobou, ji předána či jinak s ní nakládáno bez písemného souhlasu Projekt4Home s.r.o.