

VÁCLAVSKÁ 3, BYT Č. 24 - VODOVOD NOVÝ STAV

M 1:50

LEGENDA ZNAČENÍ

- POTRUBÍ STUDENÉ VODY
- POTRUBÍ TEPLÉ VODY
- VSTUP DO ŘEŠENÉ BYTOVÉ JEDNOTKY

LEGENDA ZAŘIZ. PŘEDMĚTŮ


OZN.	NÁZEV ZAŘIZOVACÍHO PŘEDMĚTU
AP	AUTOMATICKÁ PRAČKA
U	UMYVADLO, UMÝVÁTKO
SK	SPRCHOVÝ KOUT
WC	ZÁCHODOVÁ MÍSA
D	DŘEZ JEDNODUCHÝ
M	MYČKA

LEGENDA TI -  
STUDENÁ VODA

ø POTRUBÍ	TL. IZOLACE
20x3,4	13 mm
25x4,3	13 mm

LEGENDA TI -  
TEPLÁ VODA

ø POTRUBÍ	TL. IZOLACE
20x3,4	20 mm
25x4,3	20 mm

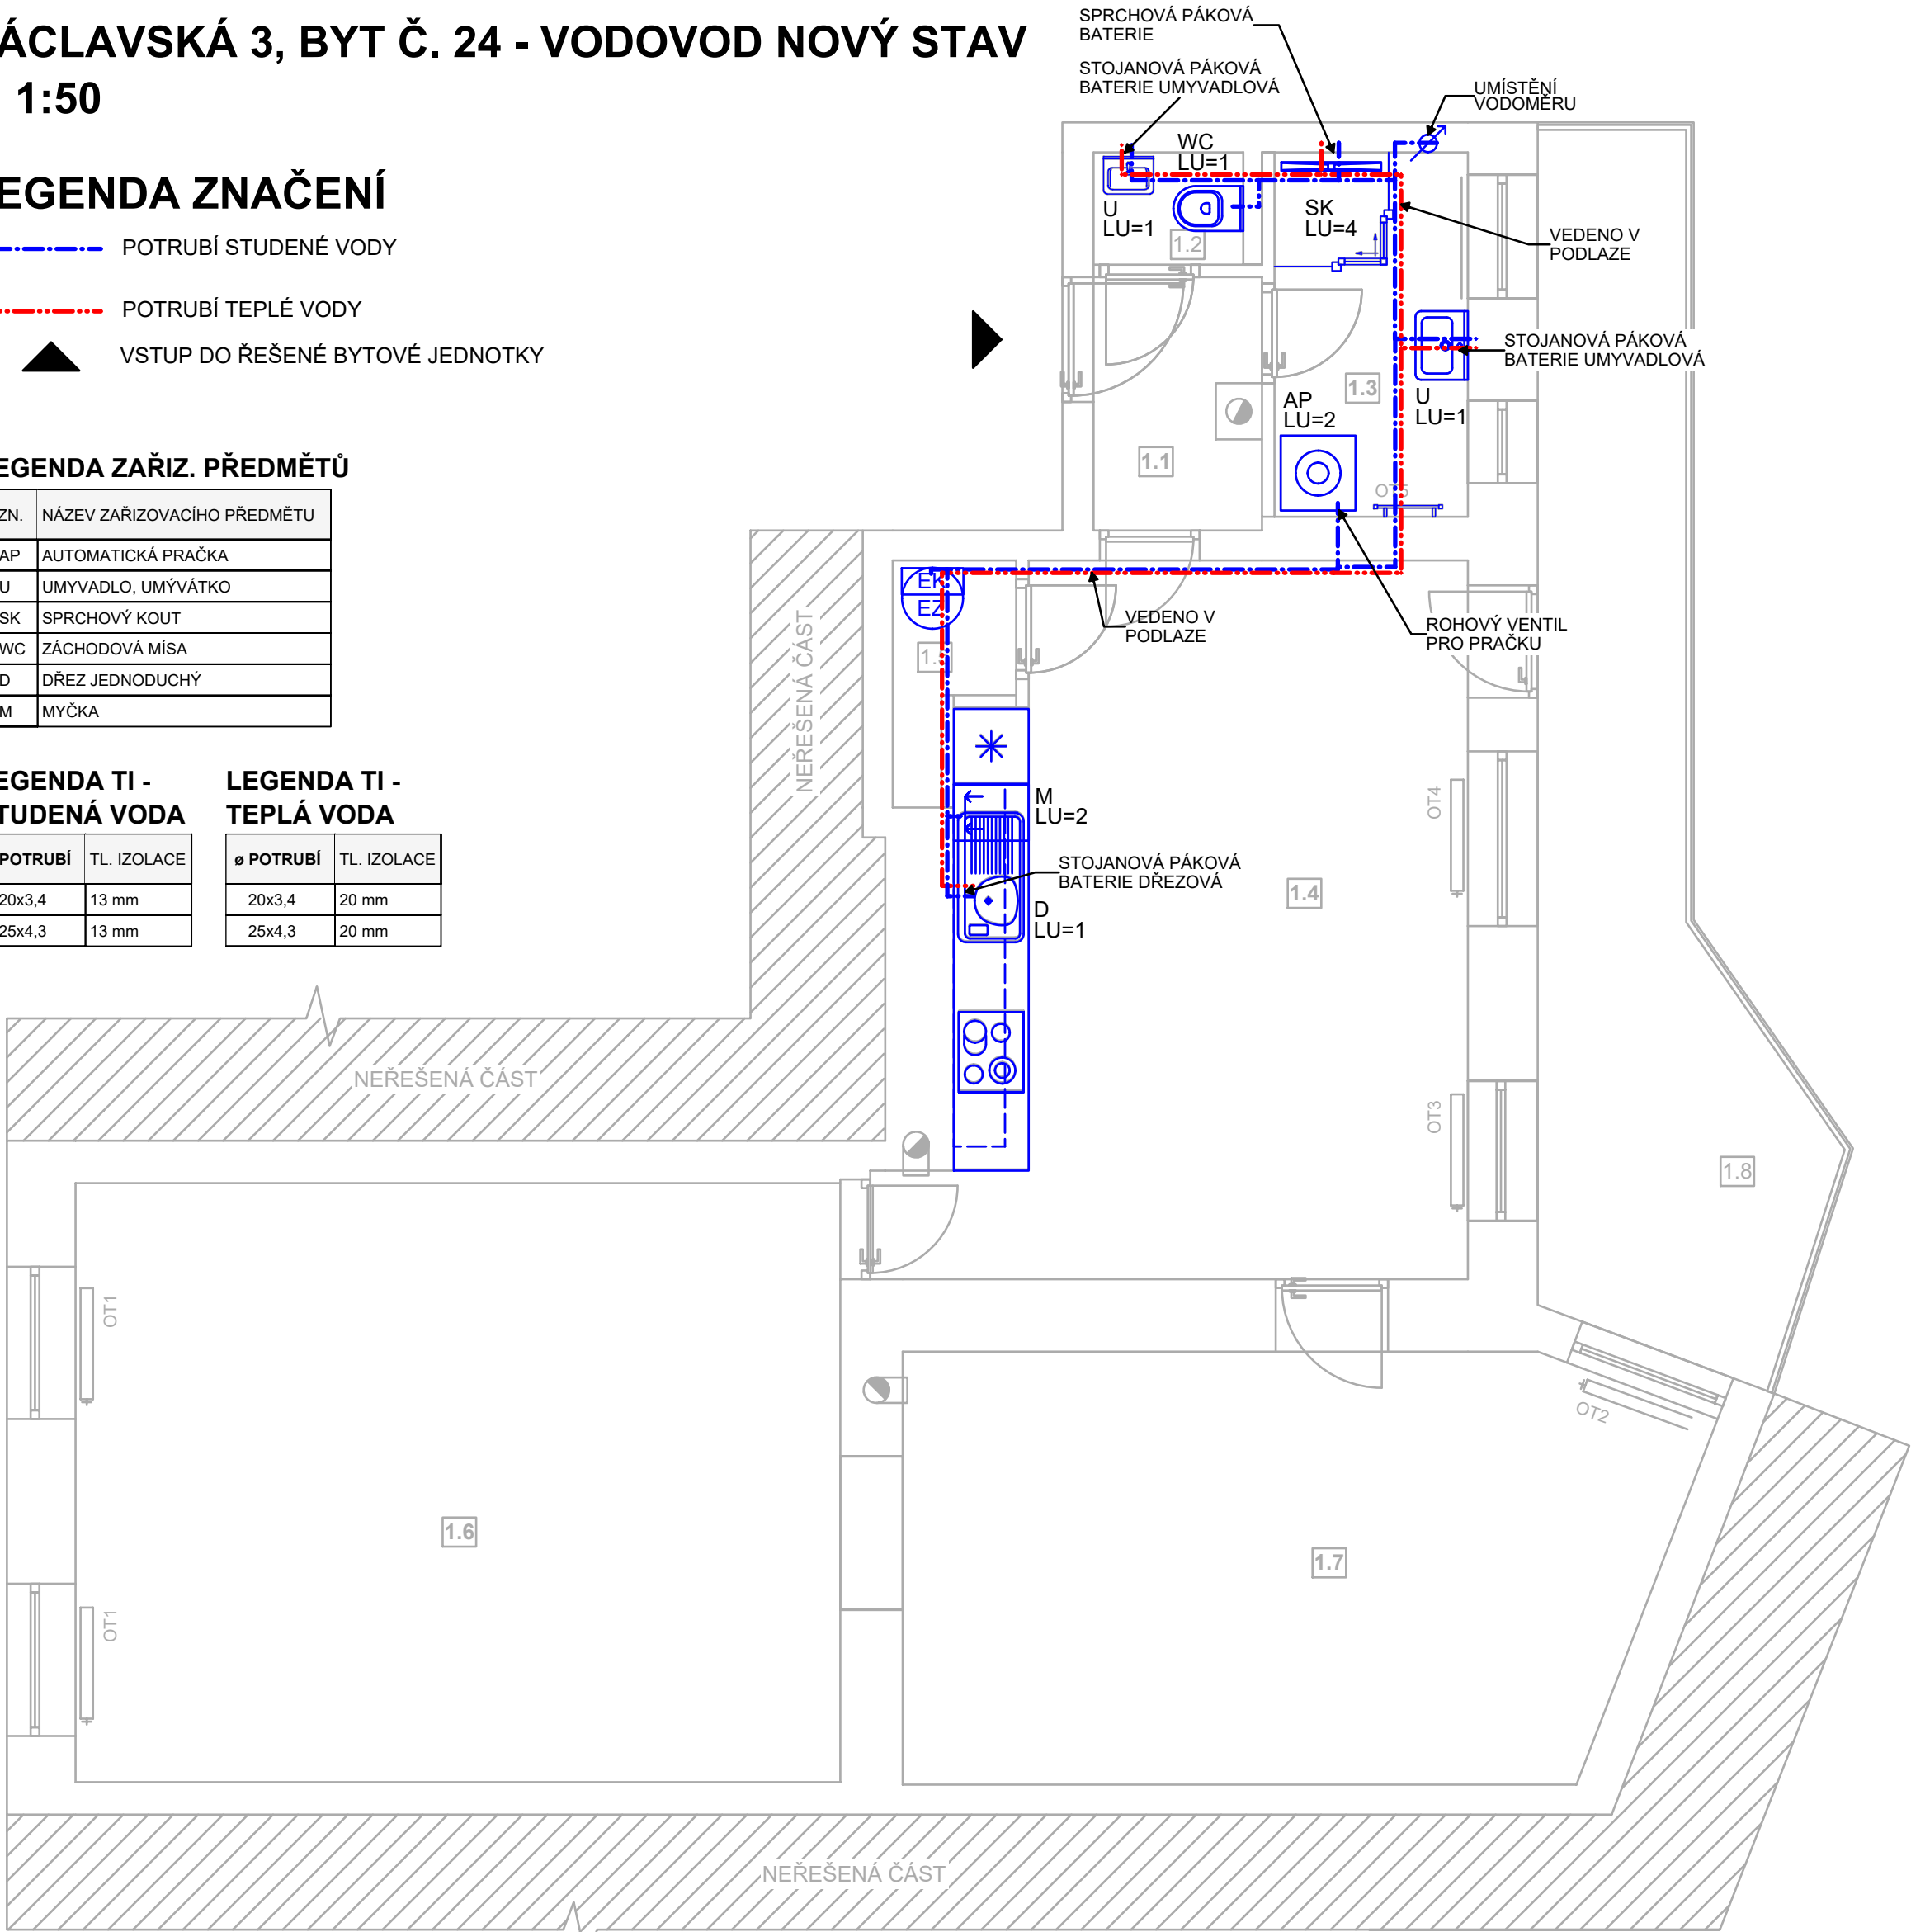

LEGENDA MÍSTNOSTÍ

OZNAČENÍ	NÁZEV MÍSTNOSTI	PLOCHA [m²]	PODLAHA	SV. VÝŠKA STROPU [mm]
1.1	ZÁDVEŘÍ	2,57	LEPENÝ VINYL	P1/SDK PODHLED - 2700
1.2	WC	1,08	KERAMICKÁ DLAŽBA	P1/SDK PODHLED - 2600
1.3	KOUPELNA	4,53	KERAMICKÁ DLAŽBA	P1/SDK PODHLED - 2800
1.4	KUCHYŇ	23,61	LEPENÝ VINYL	P1/SDK PODHLED - 2900
1.5	TECHNICKÁ MÍSTNOST	1,42	KERAMICKÁ DLAŽBA	P1/SDK PODHLED - 2700
1.6	POKOJ	29,42	LEPENÝ VINYL	P1/SDK PODHLED - 2900
1.7	POKOJ	20,62	LEPENÝ VINYL	P1/SDK PODHLED - 2900
1.8	BALKÓN	15,12	DŘEVĚNÁ PRKNA	
CELKOVÁ PLOCHA MÍSTNOSTÍ		98,37		

POZNÁMKA

- VNITŘNÍ ROZVODY VODY JSOU NAVRŽENY Z PLASTOVÉHO POTRUBÍ PPR PN16

- ZAŘIZOVACÍ PŘEDMĚTY BUDOU PŘIPOJENY ROHOVÝMI VENTILY

- STÁVAJÍCÍ VEDENÍ VODOVODNÍHO POTRUBÍ BUDE ZRUŠENO A BUDE NAHRAZENO ZCELA NOVÝMI ROZVODY

- NENÍ ZNÁMO PŘESNÉ UMÍSTĚNÍ STOUPAČÍHO POTRUBÍ. V RÁMCI REALIZACE MUSÍ BÝT UPŘESNĚNO ZHOTOVITELEM

- POTRUBÍ JE SPOJOVÁNO POLYFÚZNÍM SVAŘOVÁNÍM POMOCÍ ELEKTROTVAROVEK

- MIN. SKLON POTRUBÍ JE 0,3‰ K VÝTOKOVÝM ARMATURÁM

- KOTVENÍ POTRUBÍ BUDE PROVÁDĚNO DLE MONTÁŽNÍCH PŘEDPISŮ DODAVATELE

- POTRUBÍ BUDE VEDENO V PODLAŽE, INSTALAČNÍCH PŘEDSTĚNÁCH A DRÁŽKÁCH VE ZDI, POPŘÍPADĚ V PODHLEDU

- POTRUBÍ BUDE IZOLOVÁNO NÁVLEKOVOU IZOLACÍ - = 0,040W/m\*K, TL.IZOLACE - VIZ LEGENDA TI

- SESTAVA EL.KOTEL + ZÁSOBNÍK TV
- 

TATO DOKUMENTACE SLOUŽÍ PRO ÚČELY PROVEDENÍ STAVBY V ROZSAHU DLE VYHL.Č. 499/2006 SB. JE URČENA SVÝM ROZSAHEM A PODROBNOSTMI ŘEŠENÍ PRO VÝBĚR ZHOTOVITELE STAVBY A NÁSLEDNOU REALIZACI. DOKUMENTACE STANOVUJE ZÁSADY, PODMÍNKY, NÁVRHY A PRINCIPY PRO DALŠÍ PŘÍPRAVU STAVBY. ÚDAJE V TĚTO DOKUMENTACI UVEDENÉ NELZE CHÁPAT A VYKLÁDAT SAMOSTATNĚ, ALE VŽDY V KONTEXTU VŠECH OSTATNÍCH ÚDAJŮ V DOKUMENTACI JAKO CELKU OBSAŽENÝCH (JAK V TEXTOVÉ TAK TAKÉ VÝKRESOVÉ ČÁSTI DOKUMENTACE).

JAKÁKOLIV ZMĚNA V DOKUMENTACI, KTERÁ MĚNÍ JEJÍ ZÁSADY, INDIVIDUÁLNĚ NEPROJEDNANÁ A NEOBJEDNANÁ U ZHOTOVITELE DOKUMENTACE, BUDE POKLÁDÁNA ZA PORUŠENÍ ZÁSAD TECHNICKÉHO ŘEŠENÍ A ZPRACOVATEL SI VYHRAŽUJE PRÁVO PÍSEMNĚ INFORMOVAT O TĚTO SKUTEČNOSTI STAVEBNÍ ÚŘAD.

Z1			
OZNAČENÍ	PODROBNOSTI O ZMĚĚ	DATUM	PODPIS

	Zodpovědný projektant	
	Ing. et Ing. Lukáš Císař	
	Vypracoval	
	Bc. Monika Pěnčíková	

Místo stavby: Václavská 3, byt č. 24		Zakázkové číslo:	23_120
Investor: Statutární město Brno, Dominikánské náměstí 196/1, 602 00 Brno		Datum:	01/2024
Stavba:  OPRAVA BYTŮ ETAPA 4/2023		Stupeň:	DPS/DVZ
		Měřítko:	1:50
Část stavby: SO 01 Bytová jednotka ulice Václavská 3, byt č. 24	Číslo výkresu:  D.1.4.1.2	Číslo paré:	
Část PD: D.1.4.1 Zdravotně technické instalace			
Obsah výkresu:  VODOVOD - NOVÝ STAV			

Tato dokumentace je duševním majetkem Projekt4Home s.r.o. Nesmí být použita a kopírována třetí osobou, ji předána či jinak s ní nakládáno bez písemného souhlasu Projekt4Home s.r.o.