


VINOHRADY 28, BYT Č. 9 - BOURANÉ KCE

M 1:50

Tato projektová dokumentace je zpracována ve stupni dle popisového pole každého výkresu. Vzhledem k charakteru a rozsahu investičního záměru je nutné, aby provedené jednotlivé stavební úpravy a dílčí profese byly dodavatelem zaznamenány prostřednictvím fotodokumentace, záznamů ve stavebním deníku a následně zakresleny do dokumentace skutečného provedení stavby.

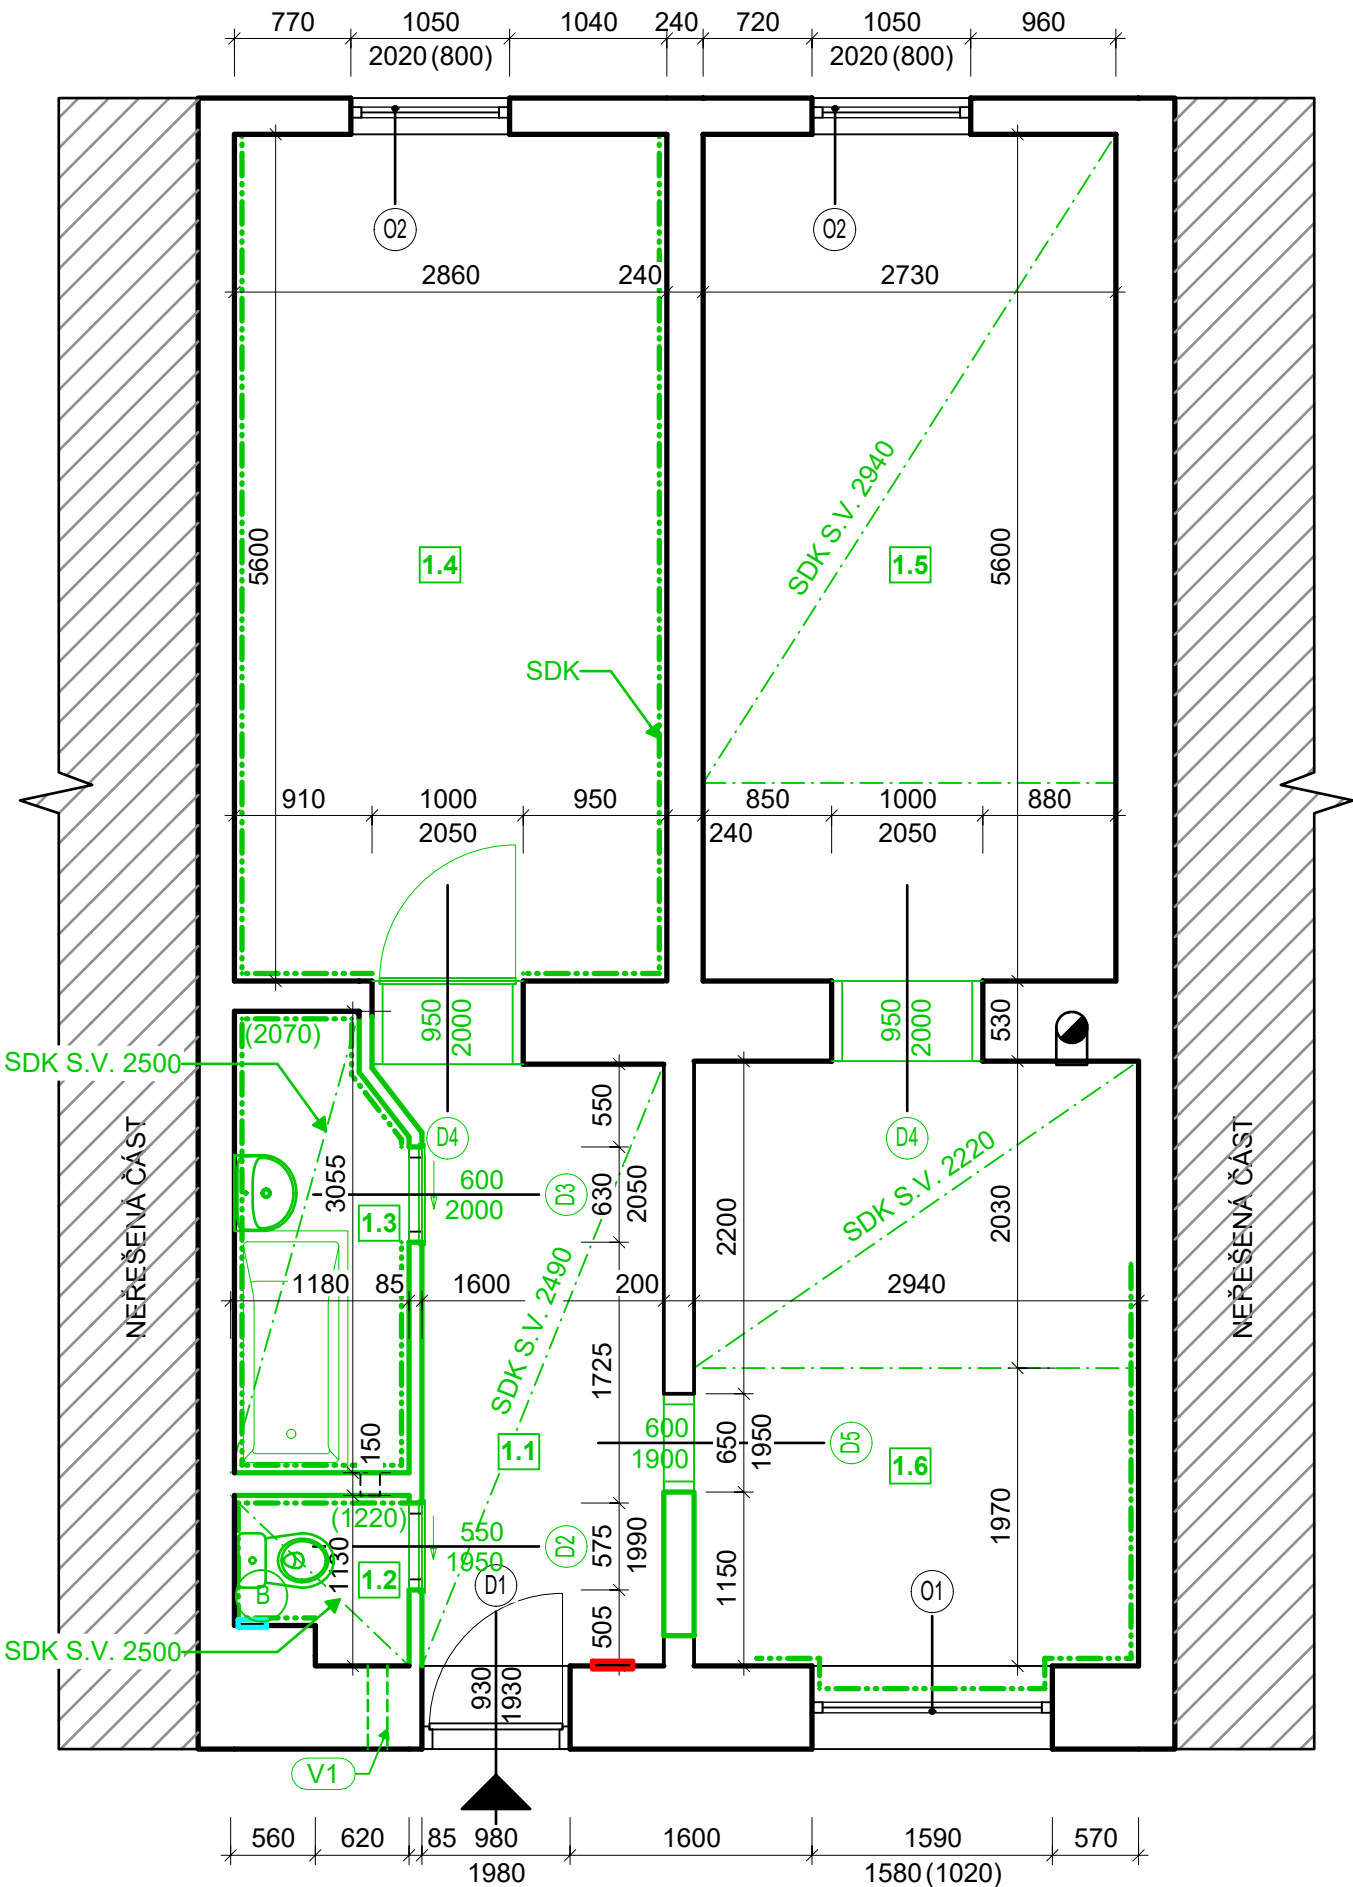

LEGENDA MÍSTNOSTÍ

OZNAČENÍ	NÁZEV MÍSTNOSTI	PLOCHA [m²]	PODLAHA	SV. VÝŠKA STROPU [mm]
1.1	ZÁDVEŘÍ	6,45	KERAMICKÁ DLAŽBA	2490
1.2	WC	1,16	KERAMICKÁ DLAŽBA	SDK, 2500
1.3	KOUPELNA	3,32	KERAMICKÁ DLAŽBA	SDK, 2500
1.4	POKOJ	16,02	OSB DESKY	3110
1.5	POKOJ	15,29	DŘEVĚNÉ PARKETY	ČÁSTEČNÉ SDK, 2940
1.6	KUCHYŇ	11,76	PVC	ČÁSTEČNÉ SDK, 2950

CELKOVÁ PLOCHA MÍSTNOSTÍ 54,00

LEGENDA ZNAČENÍ

	STÁVAJÍCÍ CIHELNÉ ZDIVO		BOURANÉ KONSTRUKCE		BOJLER
	NEŘEŠENÁ ČÁST		JÁDROVÝ VRT Ø 160 mm PRO POTRUBÍ		VODOMĚR S UZÁVĚREM
	VSTUP DO BYTOVÉ JEDNOTKY				POJISTKY

POZNÁMKY

- PODROBNÝ POPIS STÁVAJÍCÍHO STAVU VIZ TECHNICKÁ ZPRÁVA
- FOTODOKUMENTACE STÁVAJÍCÍHO STAVU JE SOUČÁSTÍ TECHNICKÉ ZPRÁVY
- STÁVAJÍCÍ PODHLEDY, MOCNOST NEZNÁMÁ
- VEŠKERÉ STÁVAJÍCÍ ROZVODY INSTALACÍ BUDOU DEMONTOVANY
- POLOHA STOUPACÍHO POTRUBÍ NEBYLA PŘI PROHLÍDCE BYTU ZJIŠTĚNA
- KOUPELNĚ BUDE VYBOURÁN OTVOR PRO VÝVOD VZT. OTVOR BUDE VYTVOŘEN JÁDROVÝM VRTEM Ø160, OSA VRTU BUDE VE VÝŠCE 2,4 m NAD ČISTOU PODLAHOU V KOUPELNĚ

TATO DOKUMENTACE SLOUŽÍ PRO ÚČELY PROVEDENÍ STAVBY V ROZSAHU DLE VYHL.Č. 499/2006 SB. JE URČENA SVÝM ROZSAHEM A PODROBNOSTMI ŘEŠENÍ PRO VÝBĚR ZHOTOVITELE STAVBY A NÁSLEDNOU REALIZACI. DOKUMENTACE STANOVUJE ZÁSADY, PODMÍNKY, NÁVRHY A PRINCIPY PRO DALŠÍ PŘÍPRAVU STAVBY. ÚDAJE V TÉTO DOKUMENTACI UVEDENÉ NELZE CHÁPAT A VYKLÁDAT SAMOSTATNĚ, ALE VŽDY V KONTEXTU VŠECH OSTATNÍCH ÚDAJŮ V DOKUMENTACI JAKO CELKU OBSAŽENÝCH (JAK V TEXTOVÉ TAK TAKÉ VÝKRESOVÉ ČÁSTI DOKUMENTACE).

JAKÁKOLIV ZMĚNA V DOKUMENTACI, KTERÁ MĚNÍ JEJÍ ZÁSADY, INDIVIDUÁLNĚ NEPROJEDNANÁ A NEOBJEDNANÁ U ZHOTOVITELE DOKUMENTACE, BUDE POKLÁDÁNA ZA PORUŠENÍ ZÁSAD TECHNICKÉHO ŘEŠENÍ A ZPRACOVATEL SI VYHRAŽUJE PRÁVO PÍSEMNĚ INFORMOVAT O TÉTO SKUTEČNOSTI STAVEBNÍ ÚŘAD.

Z1			
OZNAČENÍ	PODROBNOSTI O ZMĚNĚ	DATUM	PODPIS

	Zodpovědný projektant	
	Ing. et Ing. Lukáš Císař	
	Vypracoval	
	Bc. Monika Pěničková	

Místo stavby: Vinohrady 28, byt č. 9	Zakázkové číslo:	23_120
Investor: Statutární město Brno, Dominikánské náměstí 196/1, 602 00 Brno	Datum:	01/2024
Stavba: OPRAVA BYTŮ ETAPA 4/2023	Stupeň:	DPS/DVZ
	Měřítko:	1:50
Část stavby: SO 01 Bytová jednotka ulice Vinohrady 495/28, byt č. 9	Číslo výkresu: D.1.1.b.2	Číslo paré:
Část PD: D.1.1 Architektonicko-stavební řešení		
Obsah výkresu: PŮDORYS - BOURANÉ KCE		

Tato dokumentace je duševním majetkem Projekt4Home s.r.o. Nesmí být použita a kopírována třetí osobou, ji předána či jinak s ní nakládáno bez písemného souhlasu Projekt4Home s.r.o.