




ŘEZ A-A KONSTRUKCE PLOCHY PŘED GARÁŽEMI, CELOPLOŠNÁ ÚPRAVA KRYTU

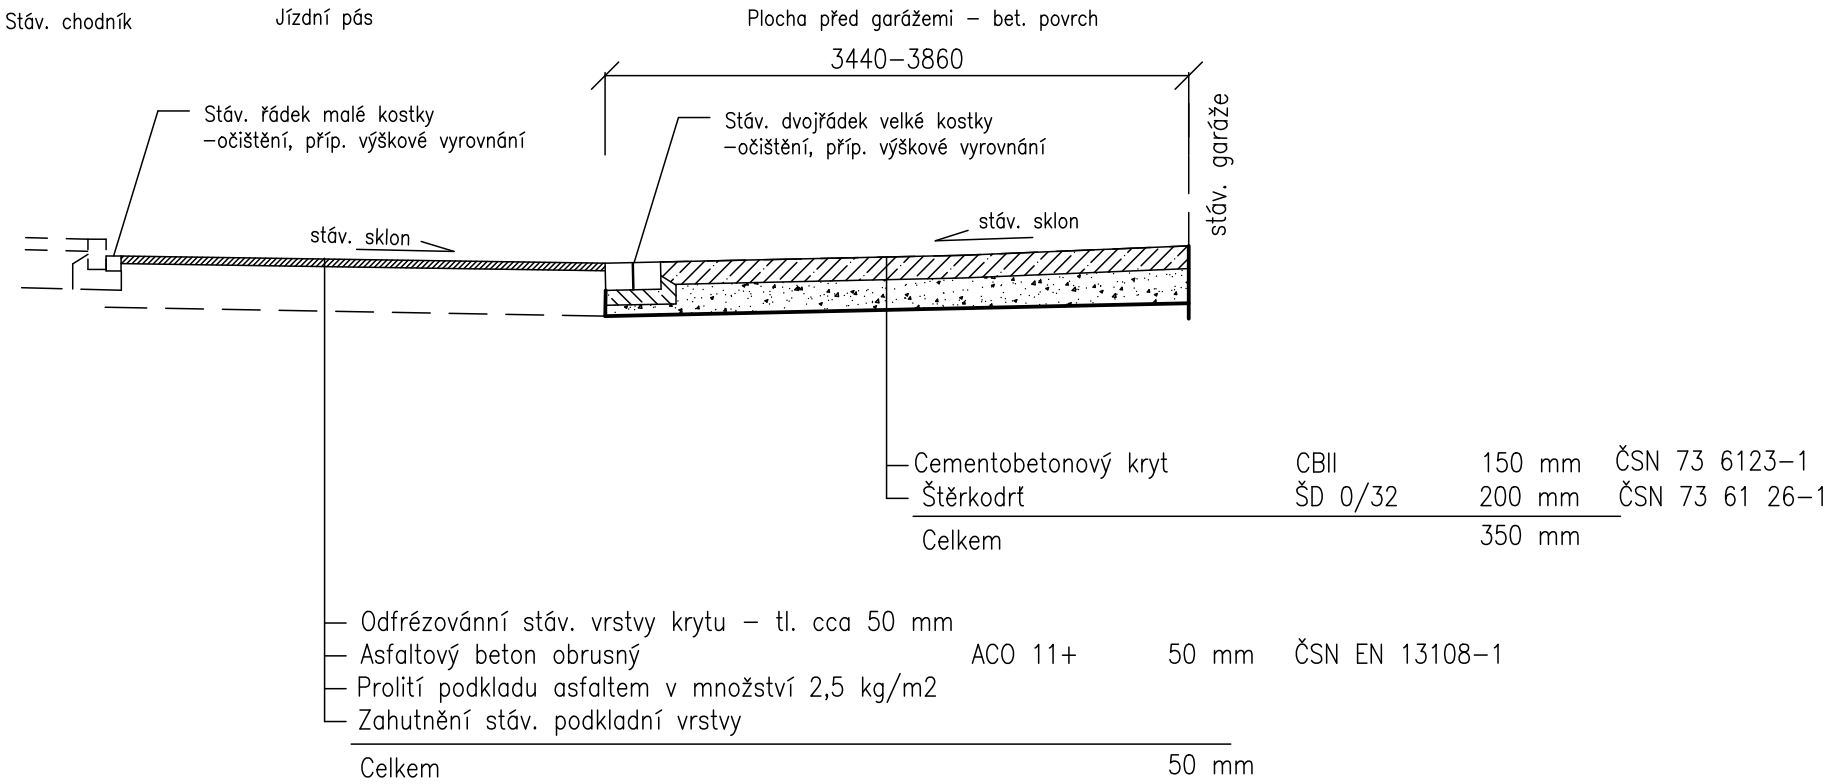

ŘEZ B-B KONSTRUKCE PLOCHY PŘED GARÁŽEMI, CELOPLOŠNÁ ÚPRAVA KRYTU  
S VYSPRAVENÍM PODKLADNÍCH VRSTEV

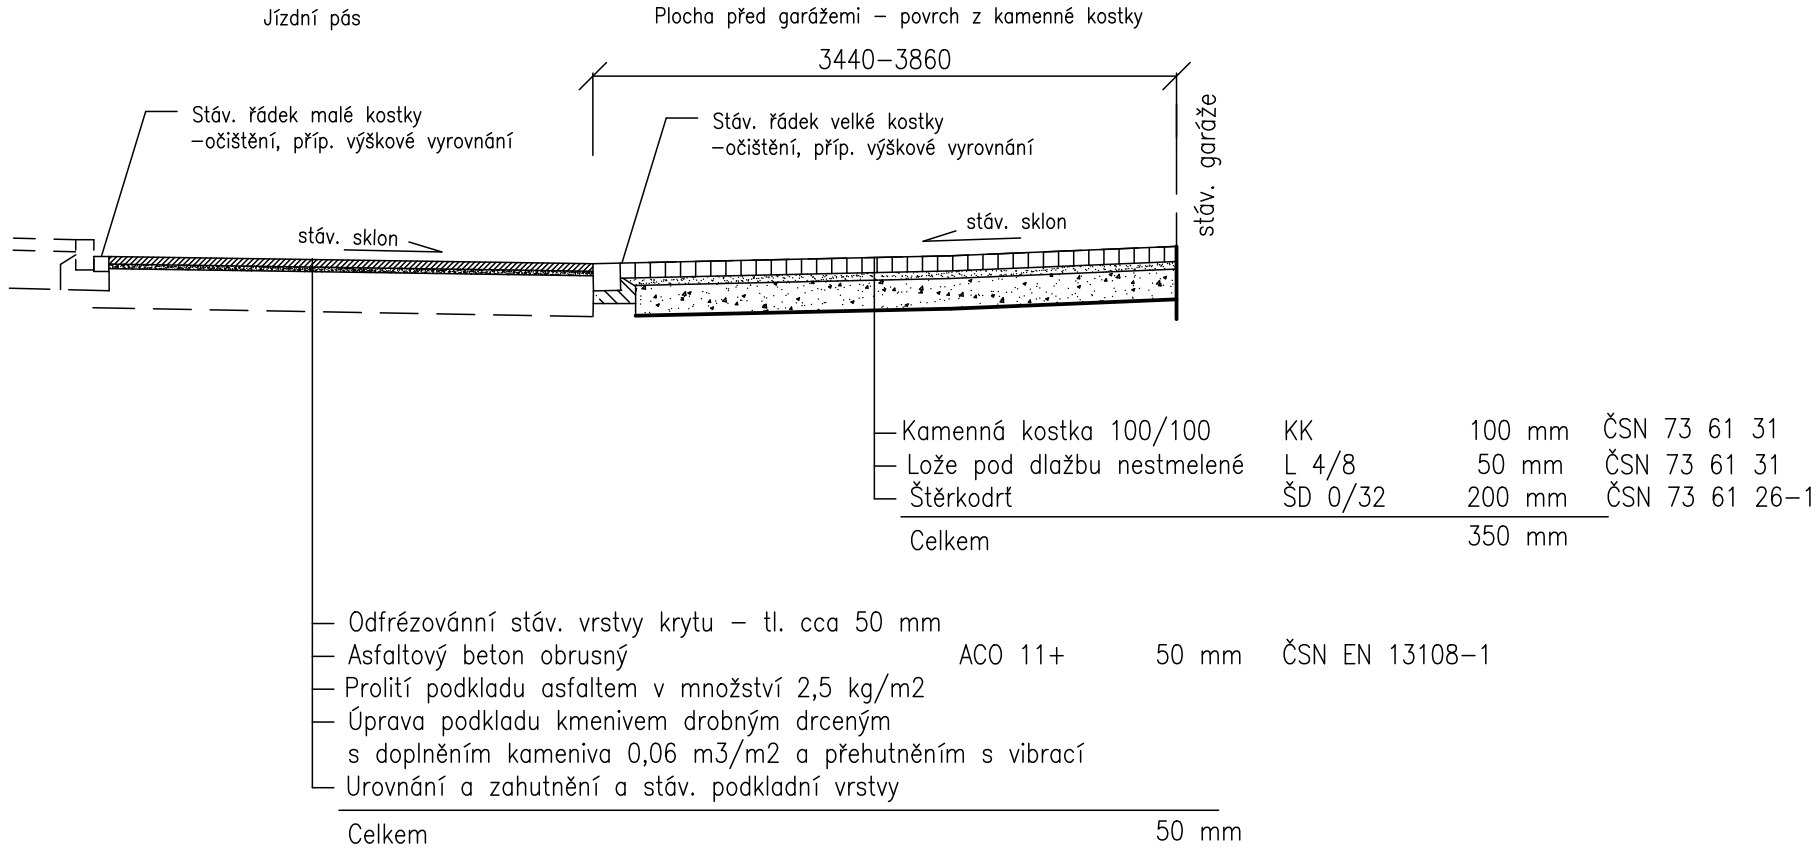

ŘEZ C-C KONSTRUKCE PLOCHY PŘED GARÁŽEMI, CELOPLOŠNÁ ÚPRAVA KRYTU  
S VYSPRAVENÍM PODKLADNÍCH VRSTEV

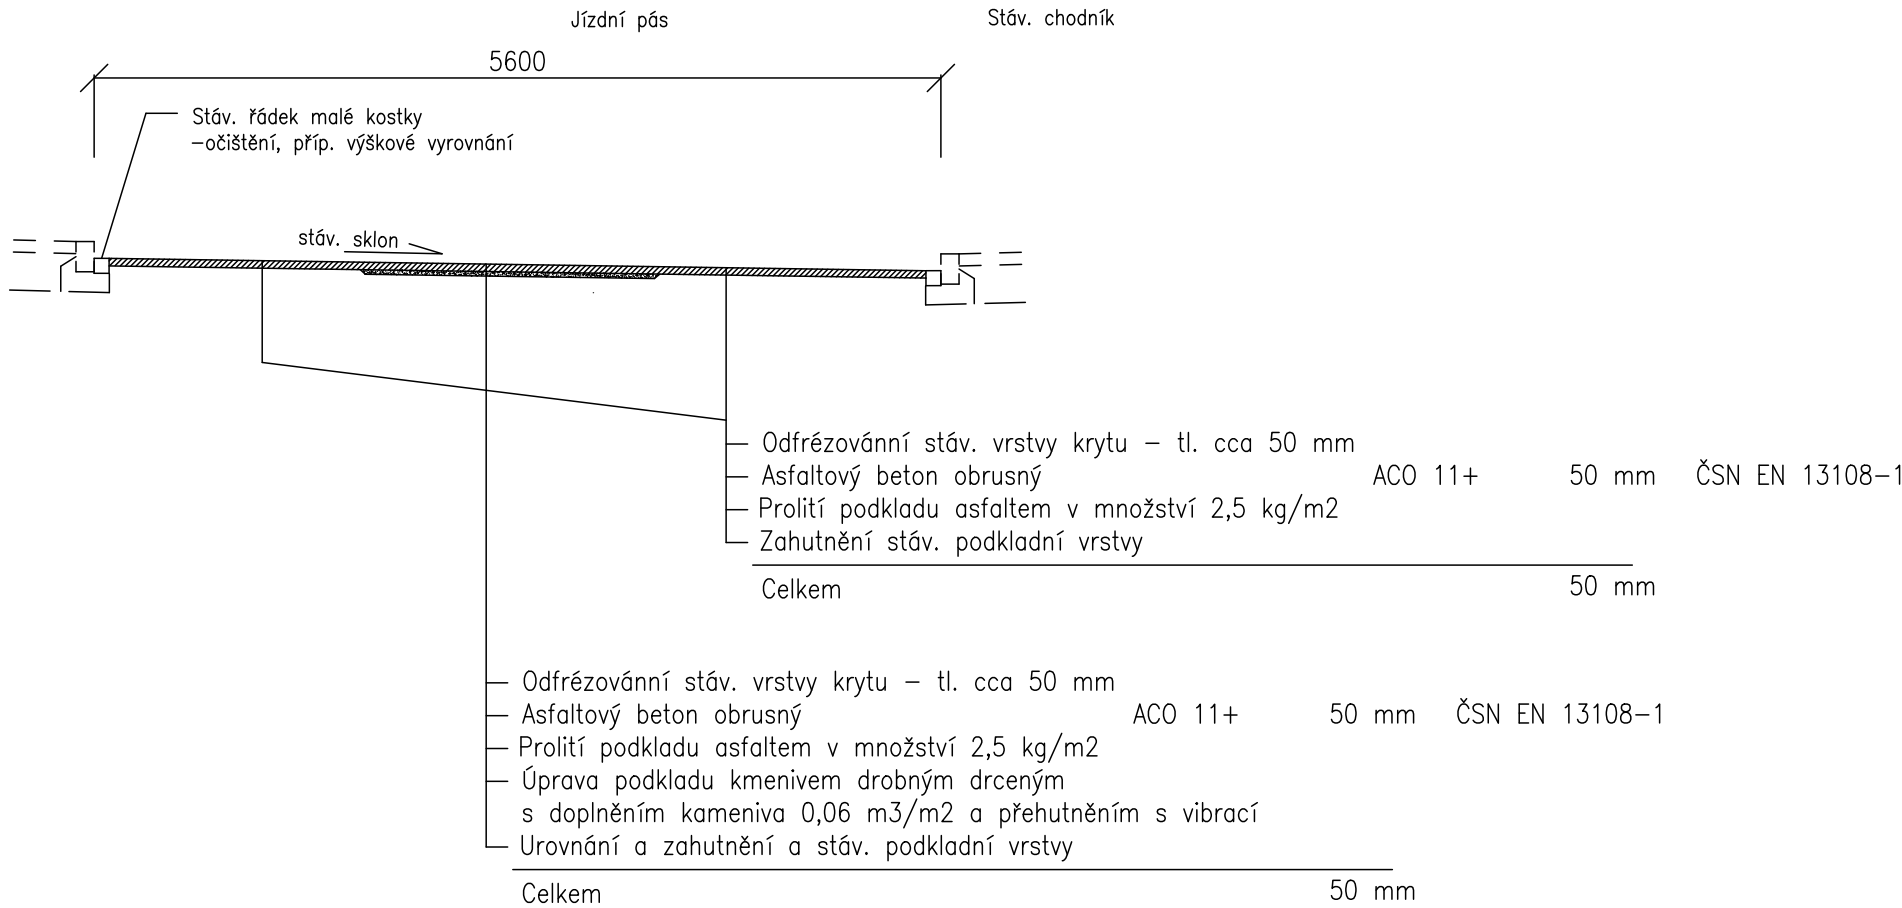

Souřadný systém – JTSK

Vedoucí projektant	Ing. Jiří Matula	<div>MATULA projekt s.r.o.</div> <div>Jana Babáka 2733/11 612 00 Brno tel.: 541 235 048</div>	
Kontroloval	Ing. Jiří Matula		
Vypracoval			
Investor	Statutární město Brno, MČ Brno–střed		
OPRAVA ÚČELOVÉ KOMUNIKACE NEUMANNOVA		Formát	3 A4
		Datum	03/2025
		Stupeň	Projekt
OPRAVA KOMUNIKACE A ZPEVNĚNÝCH PLOCH			
CHARAKTERISTICKÉ PŘÍČNÉ ŘEZY		měřítko 1:50	č. výkresu 05