


L1, L2, L3    lín: 25A 3NPE ~ 50 Hz, 400/230V, TN-C-S

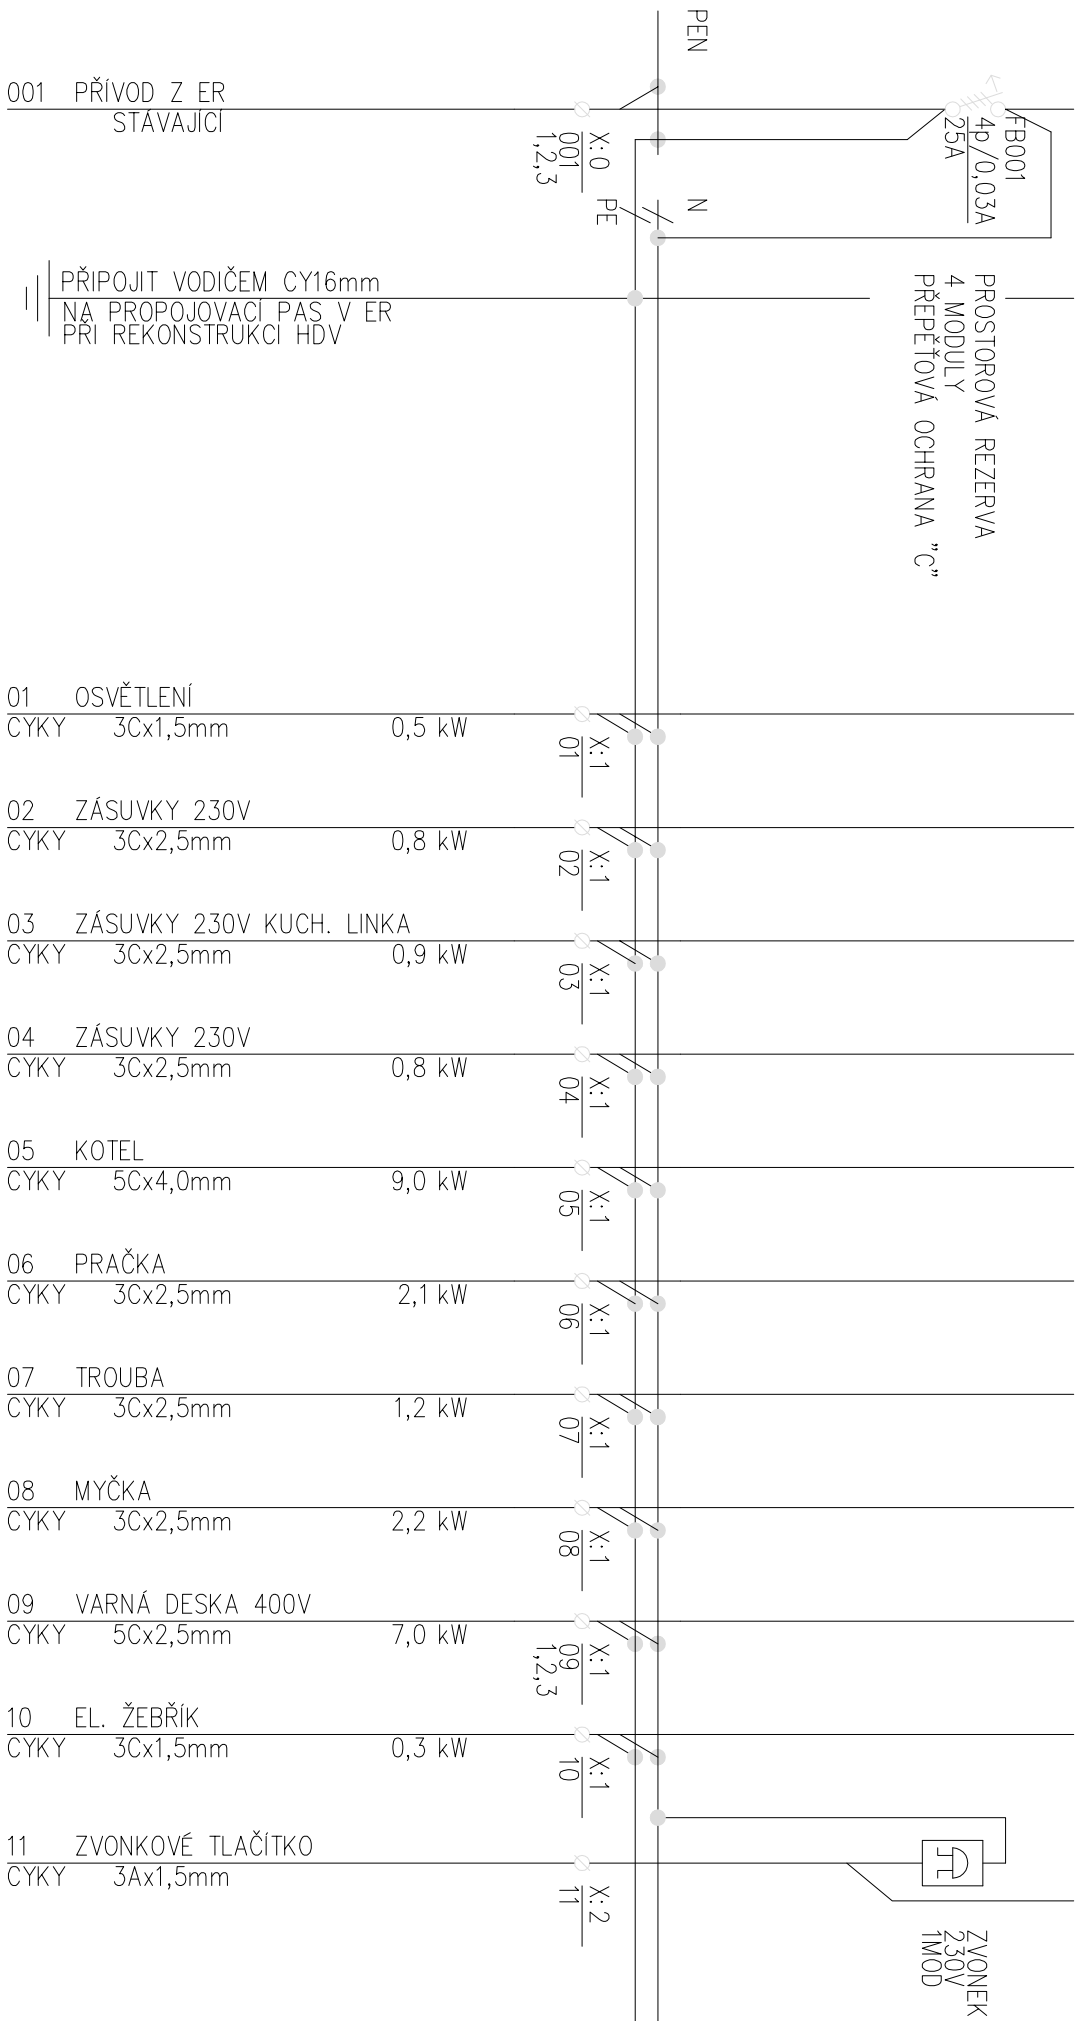

POZNÁMKA

PROVOZNÍ SOUSTAVA: 3NPE ~ 50 Hz; 400/230V; TN-C-S  
OCHRANA PŘED ÚRAZEM EL. PROUDEM: AUTOMATICKÝM ODPOJENÍM OD ZDROJE PROUDOVÝMI CHRÁNIČI A DOPL. POSPOJOVÁNÍM

TYP: NÁSTĚNNÝ MODULOVÝ  
ROZMĚRY: 24 MODULŮ  
INSTALOVANÝ VÝKON: Pl = 22,0 kW  
SOUDOBÝ PŘÍKON: PS = CCA 11,0 kW  
KRYTÍ: IP 40/20  
NÁTĚR (BARVA): BÍLÝ  
PŘÍVOD: ZADEM  
VÝVOD: ZADEM

PARAMETRY PŘIPOJENÍ JEDNOTLIVÝCH EL. SPOTŘEBIČŮ OVĚŘIT NA STAVBĚ PODLE SKUTEČNÉ DODÁVKY A POŽADAVKŮ VÝROBCE.  
POKUD BUDE PŘÍVODNÍ KABEL DO RB 1-F, BUDE KABEL PRO VARNOU DESKU POUŽE REZERVA.  
PO REKONSTRUKCI HDV A 3-F PŘIPOJENÍ RB, LZE INSTALOVAT VARNOU DESKU A PŘIPOJIT.

-----	-----	-----
ČÍSLO REVIZE	NÁZEV REVIZE	DATUM

±0,000 = -----

ODPOVĚDNÝ PROJEKTANT	V EVIDENCI ČKAIT	VYPRACOVAL	<b>Ing. Jaroslav Dvořák</b> PROJEKČNÍ & STAVEBNÍ KANCELAŘ PROJEKTY STAVEB, STATIKA, CAD		
ING. JAROSLAV DVOŘÁK	VEDEN POD ČÍSLEM	ING. JAROSLAV DVOŘÁK			
1000909					
INVESTOR: — Úřad městské části Brno-střed Odbor investiční a správy bytových domů Dominikánská 2, 60169 Brno		STAVEBNÍ ÚŘAD: BRNO			
		KRAJ: JIHOMORAVSKÝ	Došlo Česká 358/25, 66902 ZNOJMO IČO: 12208876, tel. 731224636 e-mail: jara.dvorak@gmail.com www.rnproject.cz		
		STÁT: ČESKÁ REPUBLIKA (CZ)			
STAVBA: OPRAVA BYTU Č. 3		FORMÁT	2 x A4	PARÉ	
Křídlovická 358/57, 603 00 Brno-Staré Brno,		DATUM	01/2016	1	
OBJEKT: Křídlovická 358/57, 603 00 Brno-Staré Brno,		STUPĚŇ	DSP		
MÍSTO: Katastrální území: Staré Brno [610089] Parcelní číslo: 1371		ČÍSLO ZAK.	04/2016		
ČÁST PD: ARCHITEKTONICKO-STAVEBNÍ ŘEŠENÍ		MĚŘÍTKO	1:50	ČÍSLO VÝKRESU	
OBSAH: PŮD. 1.NP-TZB-ELEKTRO-SCHEMA-ROZVADĚČ				D 03.06	



----- SYSTEM  
----- SYSTEM

VÝKRESY JSOU AUTORSKÝM MAJETKEM FIRMY ING. JAROSLAV DVOŘÁK, IČ 12208876 A BEZ JEJÍHO SOUHLASU NESMÍ BÝT ROZŠŘŮVÁNY