


LEGENDA MATERIILOR

- STÁVAJÍCÍ ZDIVO

STÁVAJÍCÍ KONSTRUKCE

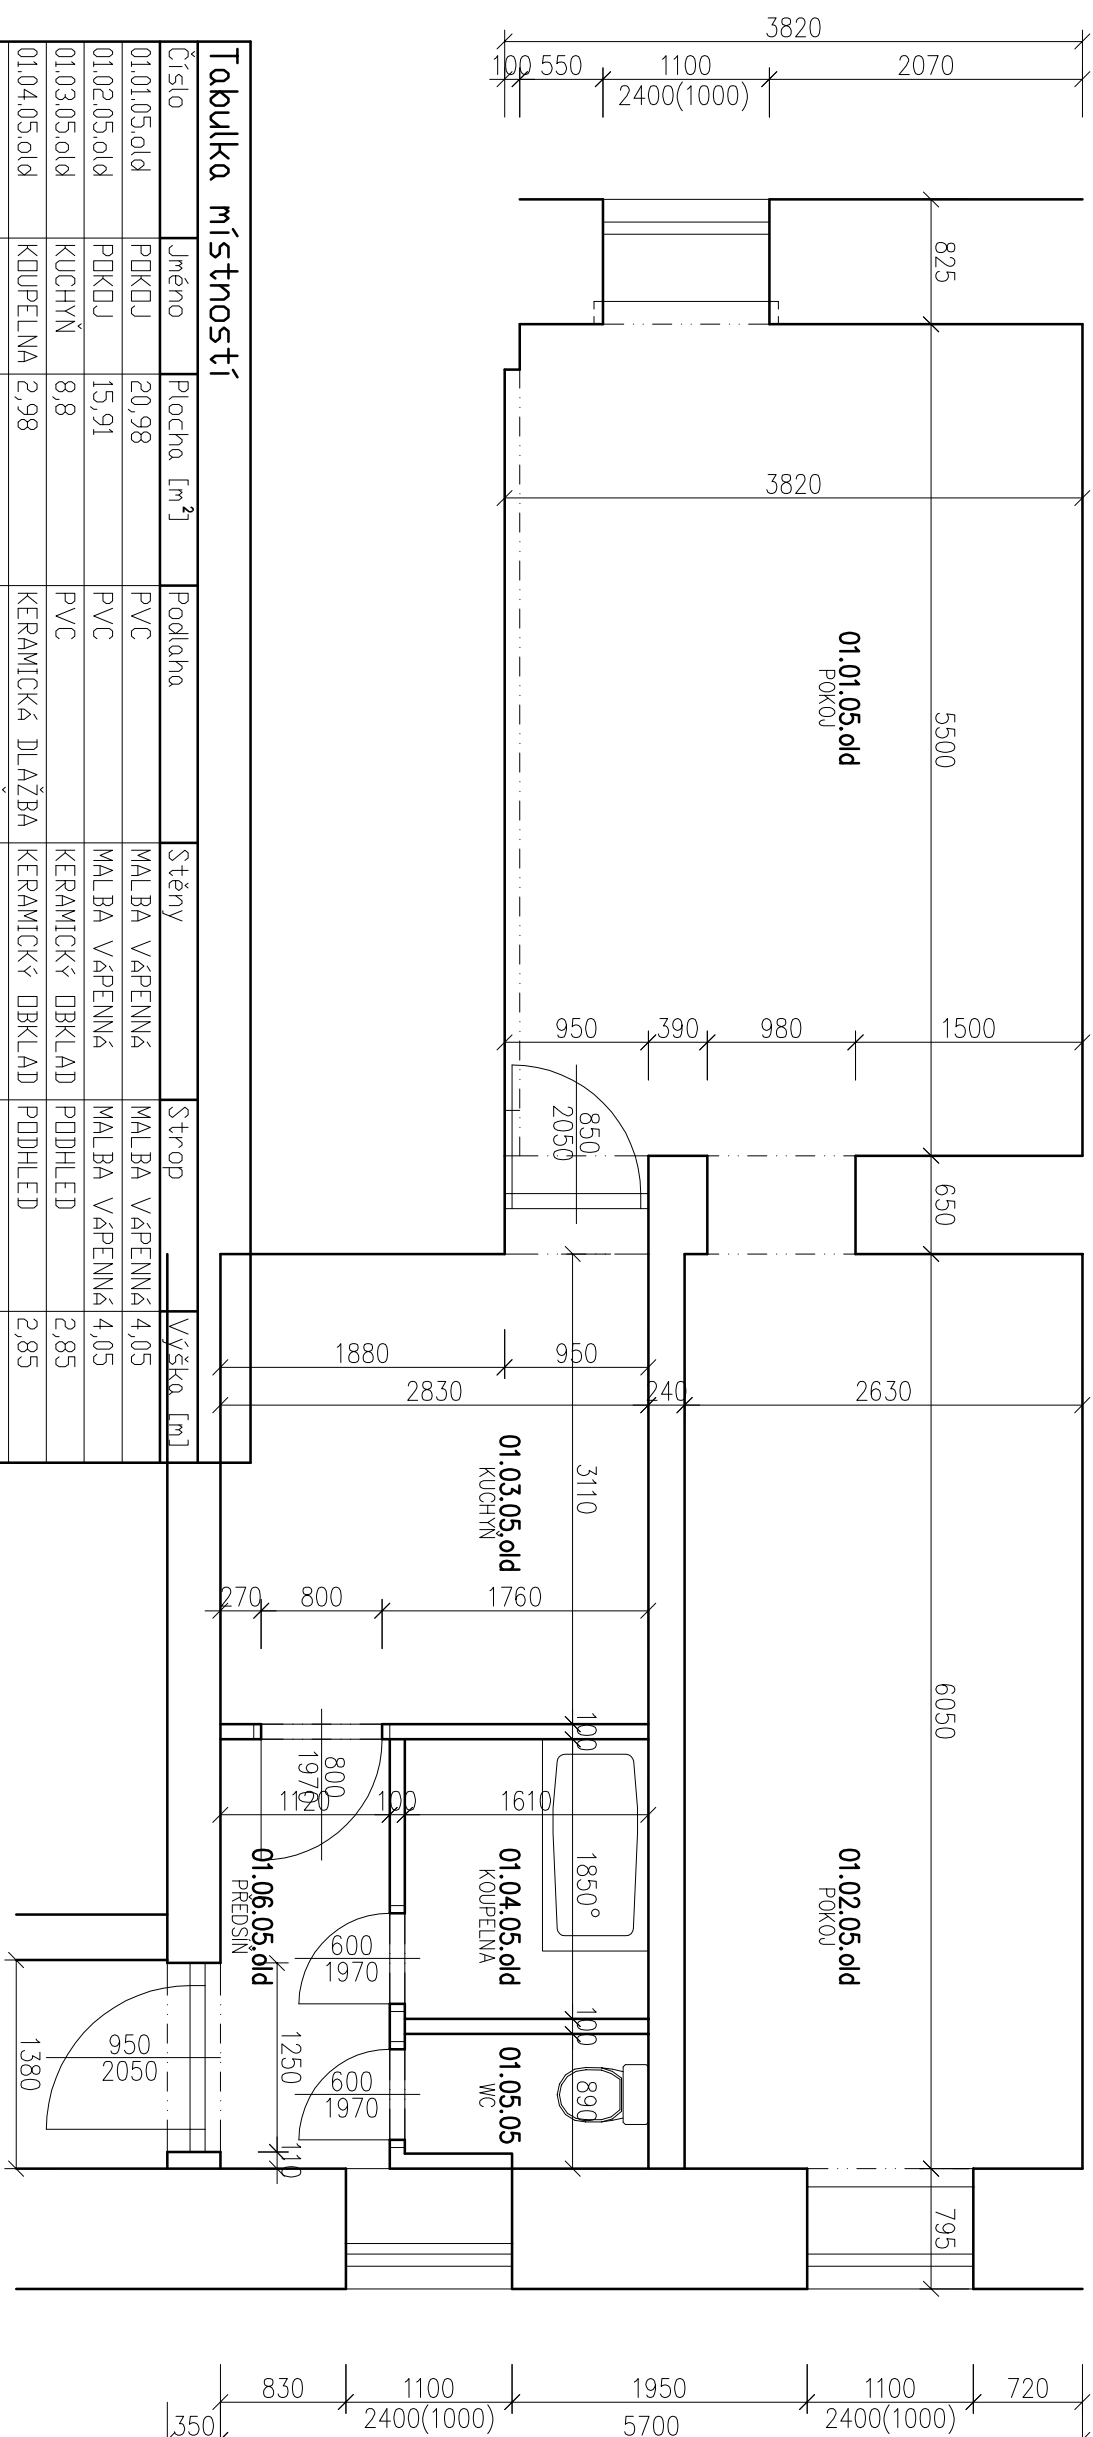

Tabuľka miestností

Číslo	Jméno	Plocha [m ²]	Podlaha	Stěny	Strop	Výška [m]
01.01.05.old	POKOU	20,98	PVC	MALBA VÁPENNÁ	MALBA VÁPENNÁ	4,05
01.02.05.old	POKOU	15,91	PVC	MALBA VÁPENNÁ	MALBA VÁPENNÁ	4,05
01.03.05.old	KUCHYŇ	8,8	PVC	KERAMICKÝ OBKLAD	PODHELD	2,85
01.04.05.old	KOUPELNA	2,98	KERAMICKÁ DLAŽBA	KERAMICKÝ OBKLAD	PODHELD	2,85
01.05.05	WC	1,36	KERAMICKÁ DLAŽBA	KERAMICKÝ OBKLAD	PODHELD	2,85
01.06.05.old	PŘEDSÍŇ	3,18	KERAMICKÁ DLAŽBA	MALBA VÁPENNÁ	PODHELD	2,85

Cellková plocha [m²]: 53,21



<div>Ing. Jaroslav Dvořák</div> <div>PROJEKČNÍ & STAVEBNÍ KANCELÁŘ</div> <div>PROJEKTY STAVEB, STATIKA, CAD</div>					
ODPOVĚDNÝ PROJEKTANT		V EVIDENCI ČKAIT		VYPRACOVAL	
ING. JAROSLAV DVOŘÁK		VEDEN POD ČÍSLEM		ING. JAROSLAV DVOŘÁK	
		1000909			
INVESTOR: — Úřad městské části Brno–střed Odbor investiční a správy bytových domů Dominikánská 2, 60169 Brno		STAVEBNÍ ŮRÁD: BRNO			
		KRAJ: JIHOMORAVSKÝ			
		STAT.: ČESKÁ REPUBLIKA (CZ)			
STAVBA: OPRAVA BYTU Č. 05		FORMÁT			
		6 x A4			
		DATUM			
		01/2016			
		STUPEŇ			
		DSP			
		1			
OBJEKT: Křídlovická 358/57, 603 00 Brno–Staré Brno, MÍSTO: katastrální území: Staré Brno [610089] Parcelní číslo: 1371		ČÍSLO ZAK.			
		2016-04			
ČÁST PD: ARCHITEKTONICKO-STAVEBNÍ ŘEŠENÍ		MĚŘITKO			
OBSAH: PŮDORYS 1.NP – STÁVAJÍCÍ STAV		1:50			
		ČÍSLO VÝKRESU			
		D 05.01			

$$\pm 0,000 = \text{---}$$

ČÍSLO REVIZE	NAZEV REVIZE	DATUM
--------------	--------------	-------

SYSTEM
SYSTEM



VÝKRESY JSOU AUTORSKÝM MAJETKEM FIRMY ING. JAROSLAV DVOŘÁK, IČ 12208876 A BEZ JEJÍHO SOUHLASU NESMÍ BÝT ROZŠÍŘOVÁNY