


VODOVOD - AXONOMETRIE, M 1:50

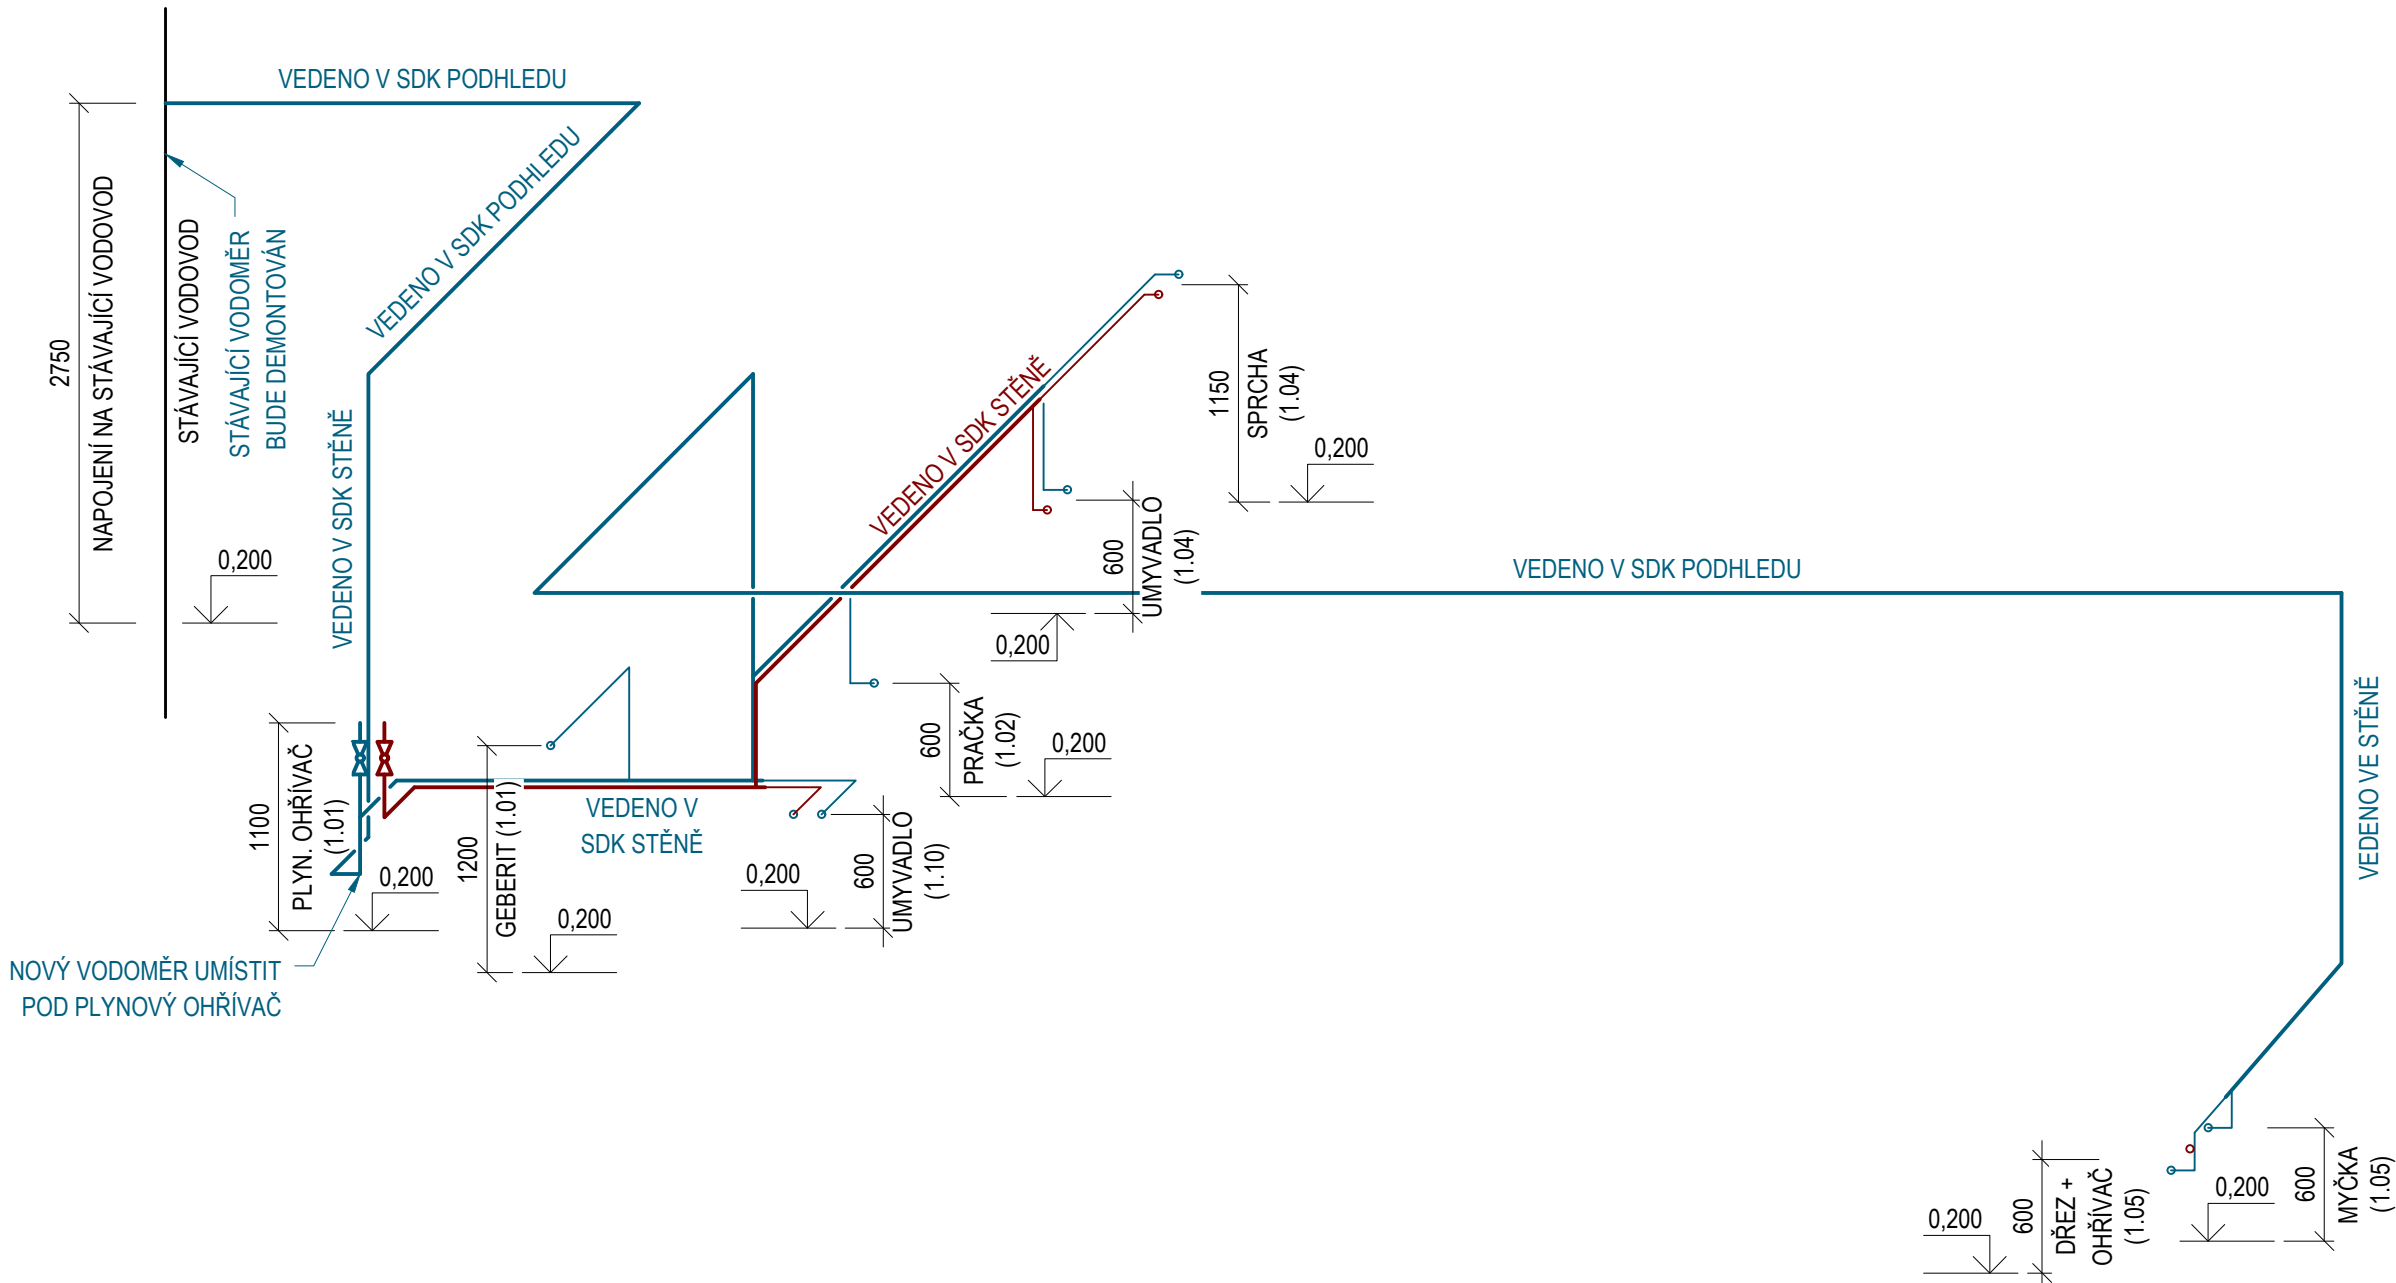

LEGENDA

- TEPLÁ VODA, POTRUBÍ PPR, DN25 VEDENO VE STĚNĚ NAD PODLAHOU
- STUDENÁ VODA, POTRUBÍ PPR, DN25 VEDENO VE STĚNĚ NAD PODLAHOU
- TEPLÁ VODA, POTRUBÍ PPR, DN20 VEDENO VE STĚNĚ NAD PODLAHOU
- STUDENÁ VODA, POTRUBÍ PPR, DN20 VEDENO VE STĚNĚ NAD PODLAHOU
- STUDENÁ VODA, UKONČENÍ PPR KOLENO 45°
- TEPLÁ A STUDENÁ VODA, UKONČENÍ PPR NÁSTĚNKA, ROZTEČ 150 mm

GENERÁLNÍ PROJEKTANT:			AUTORIZAČNÍ RAZÍTKO:		
<div>DRS</div> stavební s.r.o.					
Pražákova 1008/69, 639 00 Brno, IČ: 063 24 827 DAVID ŠPRINCL mail: sprincl@drsstavebni.cz tel.: +420 604 157 579					
PROJEKTY STAVBY INŽENÝRSKÁ ČINNOST ROZPOČTY					
PROJEKTANT: DAVID ČERMÁK		KONTORLA: DAVID ŠPRINCL			
		AUTORIZACE: ING. PAVEL KUČÍNSKÝ			
INVESTOR: STATUTÁRNÍ MĚSTO BRNO, MĚSTSKÁ ČÁST BRNO-STŘED DOMINIKÁNSKÉ NÁM. 196/1, 602 00 BRNO					
STAVBA: JÁNSKÁ 7 - OPRAVA BYTU Č. 26			STUPEŇ PD: DPS		ČÍSLO PARÉ:
MÍSTO: PARC. Č. 137			DATUM: 09/2024		
KAT. ÚZEMÍ: MĚSTO BRNO (610003)		KRAJ: JIHOMORAVSKÝ	POČET A4: 2		
OBJEKT: -		ZAK. Č.: 24_P022	MĚŘÍTKO: 1:50		Č. VÝKRESU:
NÁZEV:			ČÁST PD:		
VODOVOD - AXONOMETRIE			D.1.4.1		
			04		
TENTO VÝKRES POUŽÍVÁ OCHRANY DLE ZÁKONA Č. 121/2000 SB. (AUTORSKÝ ZÁKON). ORIGINÁL TOHOTO VÝKRESU A NÁVRH ŘEŠENÍ NA NĚM ZOBRAZENÉ JSOU MAJETKEM AUTORA. BEZ SOUHLASU AUTORA NENÍ MOŽNÉ TUTO DOKUMENTACI ANI JEJÍ ČÁSI KOPÍROVAT A JINAK VEŘEJNĚ ROZŠÍŘOVAT.					