


KOORDINAČNÍ SITUAČNÍ VÝKRES, M 1:500

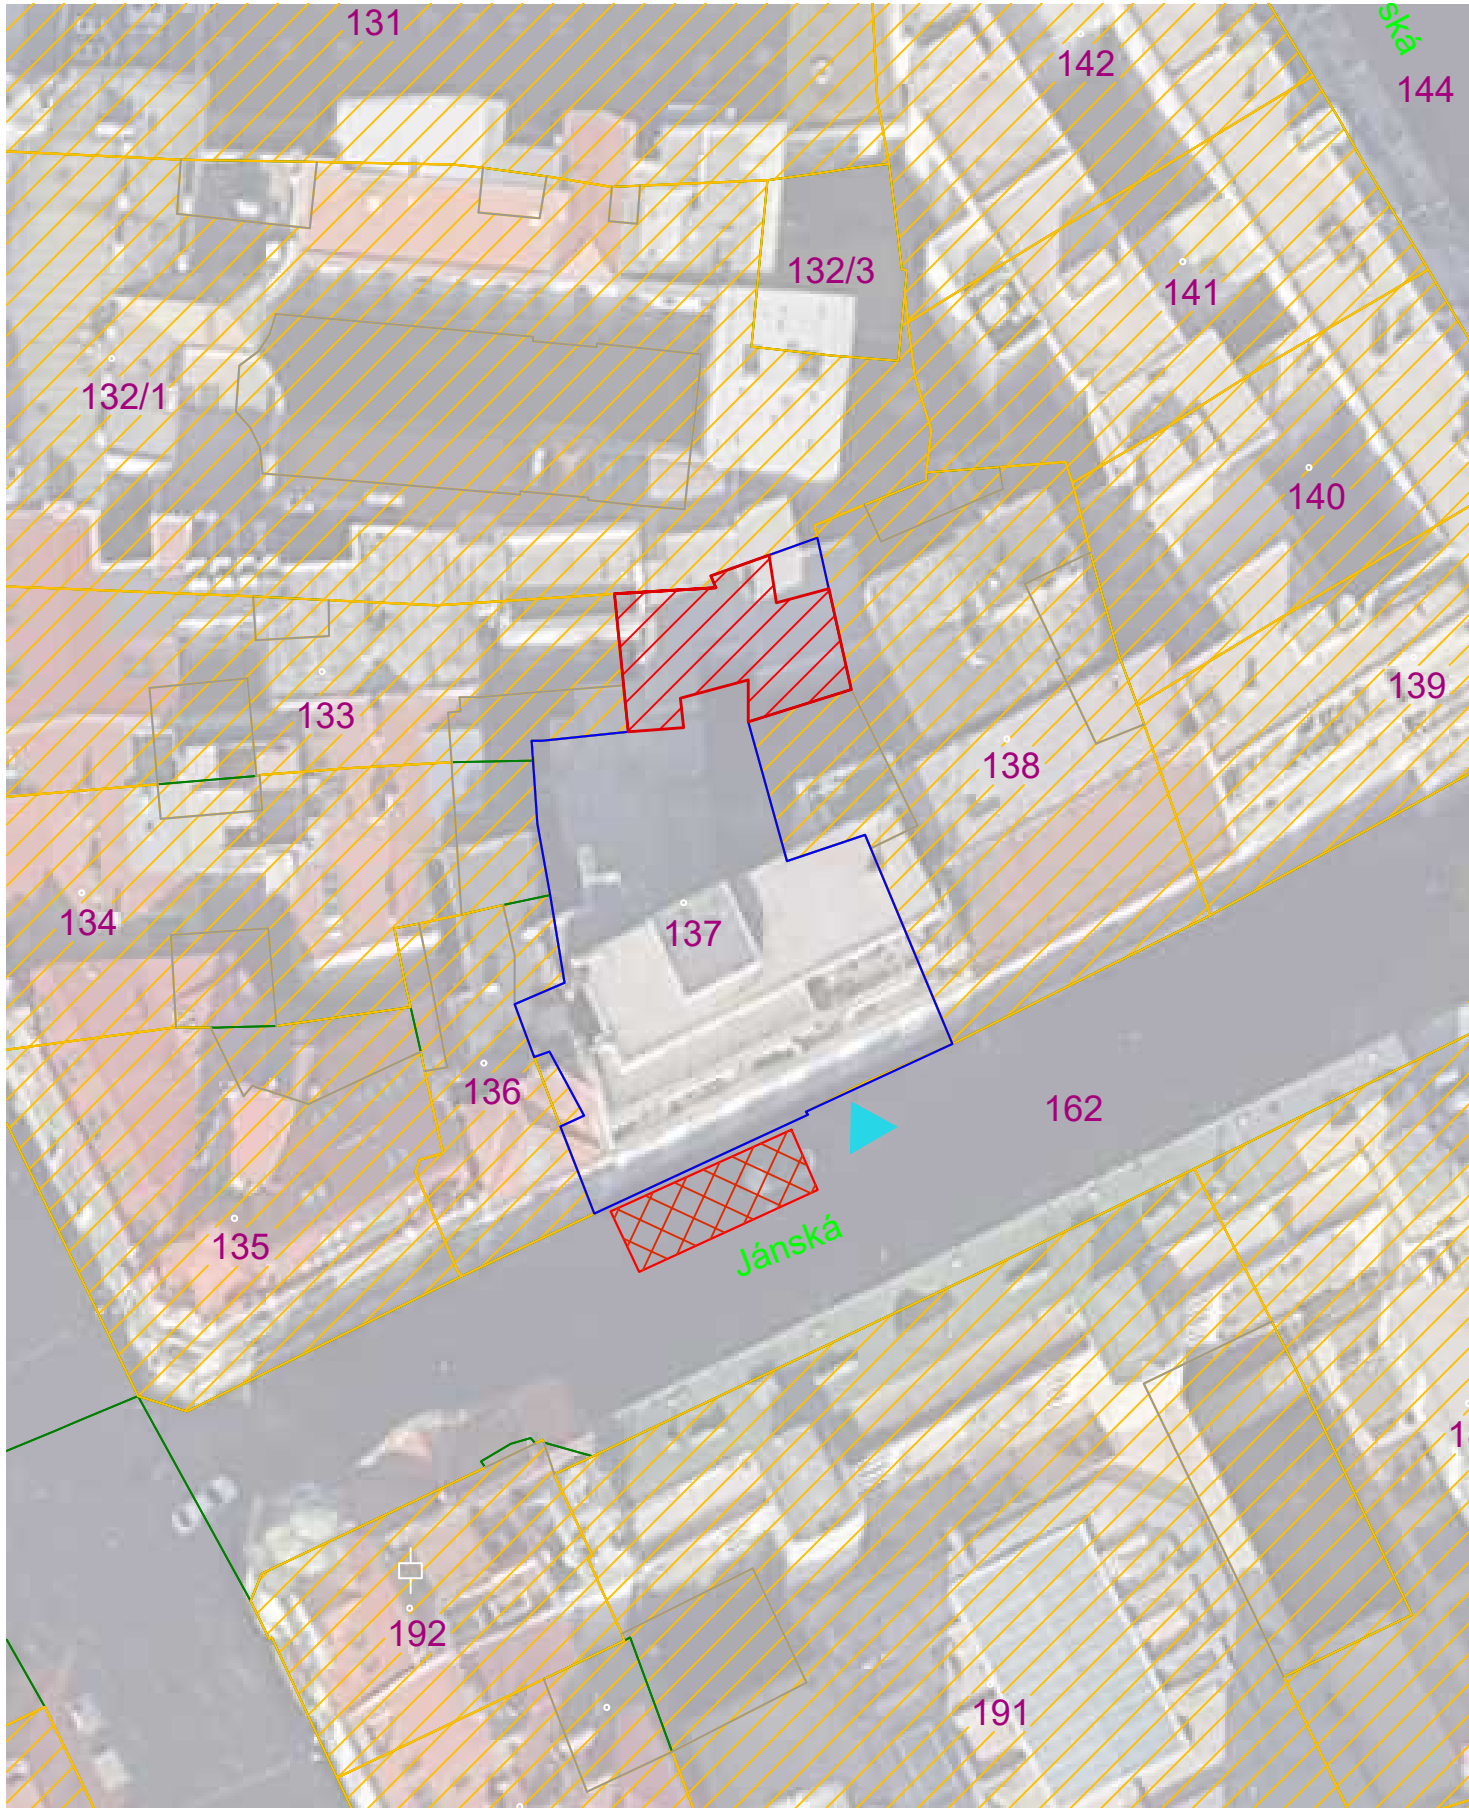

LEGENDA ZNAČENÍ:

- KATASTRÁLNÍ MAPA
- K.Ú. MĚSTO BRNO (610003)
- REKONSTRUOVANÝ OBJEKT

LEGENDA PLOCH A ZNAČEK:

- OPRAVA BYTU Č. 26, JÁNSKÁ 7, BRNO
- VEDLEJŠÍ STAVEBNÍ OBJEKT
- ZAŘÍZENÍ STAVENIŠTĚ - ZÁBOR
- STAVEBNÍ VÝTAH GEDA 300Z
- VCHOD DO BUDOVY

POZNÁMKA

- ZÁBOR MUSÍ BÝT SITUOVÁN TAK, ABY BYL UMOŽNĚN PŘÍSTUP DO BUDOVY A NEOMEZIL TAK POHYB OSOB

GENERÁLNÍ PROJEKTANT:			AUTORIZAČNÍ RAZÍTKO:		
<div>DRS stavební s.r.o.</div> <div>Pražákova 1008/69, 639 00 Brno, IČ: 063 24 827</div> <div>DAVID ŠPRINCL</div> <div>mail: sprincl@drsstavebni.cz</div> <div>tel.: +420 604 157 579</div>					
PROJEKTY STAVBY INŽENÝRSKÁ ČINNOST ROZPOČTY					
PROJEKTANT: DAVID ŠPRINCL		KONTROLA: DAVID ŠPRINCL			
-		AUTORIZACE: ING. PAVEL KUČINSKÝ			
INVESTOR: Statutární město Brno, ÚMČ Brno-střed Dominikánská 264/2, 601 69 Brno					
STAVBA: Jánská 7 - rekonstrukce podkrovního bytu č. 26		STUPEŇ PD: DPS		ČÍSLO PARÉ:	
MÍSTO: Parc. č. 137, k.ú. Město Brno [610003]		DATUM: 09/2024			
KAT. ÚZEMÍ: Město Brno [610003]		KRAJ: Jihomoravský		POČET A4: -	
OBJEKT: -		ZAK. Č.: 24_P022		MĚŘÍTKO: -	
NÁZEV:		ČÁST PD:		Č. VÝKRESU:	
KOORDINAČNÍ SITUAČNÍ VÝKRES		C.		03	
TENTO VÝKRES POUŽÍVÁ OCHRANY DLE ZÁKONA Č. 121/2000 SB. (AUTORSKÝ ZÁKON). ORIGINÁL TOHOTO VÝKRESU A NÁVRH ŘEŠENÍ NA NĚM ZOBRAZENÉ JSOU MAJETKEM AUTORA. BEZ SOUHLASU AUTORA NENÍ MOŽNÉ TUTO DOKUMENTACI ANI JEJÍ ČÁSI KOPÍROVAT A JINAK VEŘEJNĚ ROZŠÍŘOVAT.					