


ŘEZY - NOVÝ STAV, M 1:50


ŘEZ A-A' - BOURANÉ KONSTRUKCE

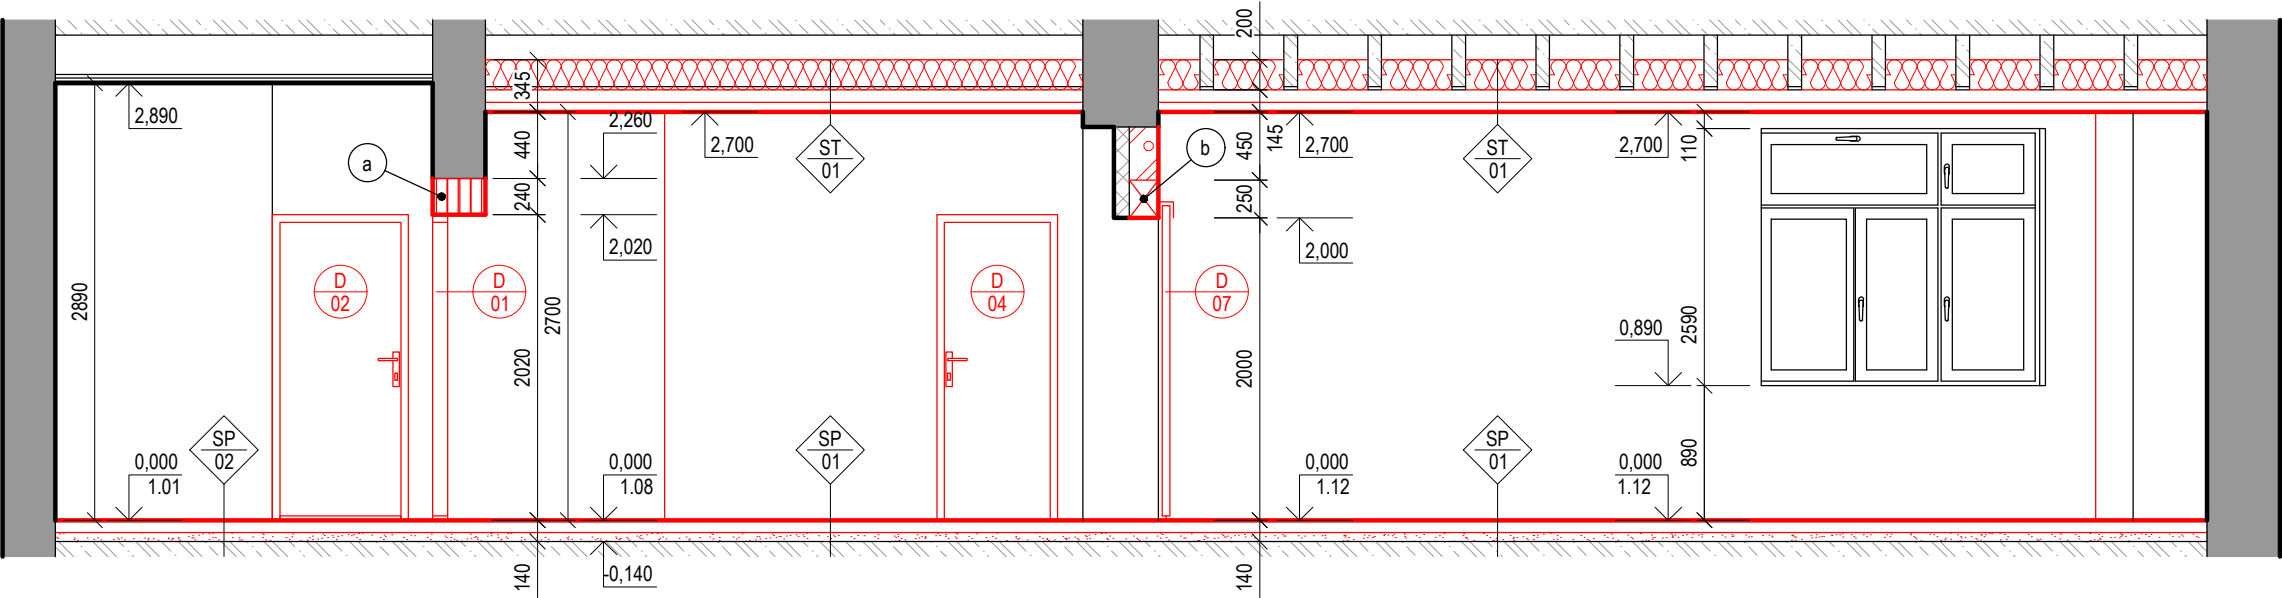

LEGENDA MATERIÁLŮ

- STÁVAJÍCÍ
- NOSNÉ OBVODOVÉ A VNITŘNÍ ZDIVO
- NENOSNÉ ZDIVO
- STÁVAJÍCÍ KONSTRUKCE
- NAVRŽENÉ
- PÓROBETONOVÉ TVÁRNICE
- SÁDROKARTONOVÉ PŘÍČKY S DVOJITÝM KOVOVÝM ROŠTEM A DVOJITÝM OPLÁŠTĚNÍM
- PŘÍČKY SKLADOVACÍCH KÓJÍ - KOVOVÝ RÁM + VLNITÝ PLECH
- VYROVNÁVACÍ PODSYP - PÓROBETONOVÝ GRANULÁT
- NOVÉ KONSTRUKCE

ŘEZ B-B' - BOURANÉ KONSTRUKCE

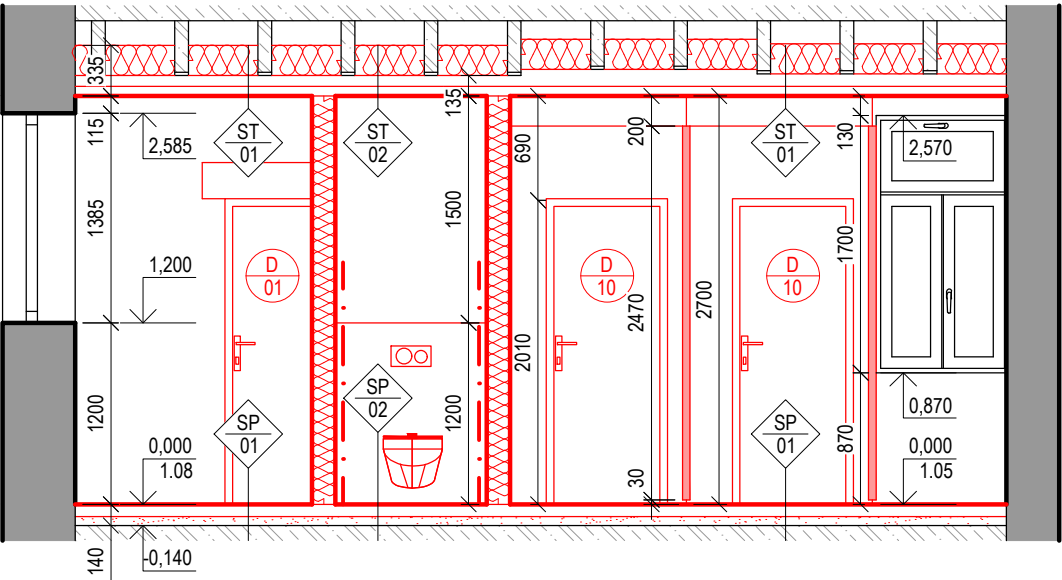

VÝPIS PŘEKLADŮ

OZN.	TYP PRVKŮ PŘEKLADU	DÉLKA [mm]	TL. STĚNY [mm]	POČET PRVKŮ V PŘEKLADU	POČET PŘEKLADŮ	PRVKŮ CELKEM
a	NOSNÝ KERAMOBETONOVÝ PŘEKLAD	MIN. 1200	300	4	1	4
b	NENOSNÝ PŘEKLAD	MIN. 1150	150	1	1	1
c	NENOSNÝ PŘEKLAD	MIN. 1050	100	1	3	3

GENERÁLNÍ PROJEKTANT:		Pražákova 1008/69, 639 00 Brno, IČ: 063 24 827		AUTORIZAČNÍ RAZÍTKO:	
DRS stavební s.r.o.		DAVID ŠPRINCL mail: sprincl@drsstavebni.cz tel.: +420 604 157 579			
PROJEKTY STAVBY INŽENÝRSKÁ ČINNOST ROZPOČTY					
PROJEKTANT: DAVID ČERMÁK		KONTORLA: DAVID ŠPRINCL			
		AUTORIZACE: ING. PAVEL KUČÍNSKÝ			
INVESTOR: STATUTÁRNÍ MĚSTO BRNO, MĚSTSKÁ ČÁST BRNO-STŘED		DOMINIKÁNSKÉ NÁM. 196/1, 602 00 BRNO			
STAVBA: JÁNSKÁ 7 - OPRAVA BYTU Č. 26		STUPEŇ PD: DPS		ČÍSLO PARÉ:	
MÍSTO: PARC. Č. 137		DATUM: 09/2024			
KAT. ÚZEMÍ: MĚSTO BRNO (610003)		KRAJ: JIHMORAVSKÝ		POČET A4: 2	
OBJEKT: -		ZAK. Č.: 24_P022		MĚŘÍTKO: 1:50	
NÁZEV: ŘEZY - NOVÝ STAV		ČÁST PD:		Č. VÝKRESU: D.1.1. 08	
TENTO VÝKRES POUŽÍVÁ OCHRANY DLE ZÁKONA Č. 121/2000 SB. (AUTORSKÝ ZÁKON). ORIGINÁL TOHOTO VÝKRESU A NÁVRH ŘEŠENÍ NA NĚM ZOBRAZENÉ JSOU MAJETKEM AUTORA. BEZ SOUHLASU AUTORA NENÍ MOŽNÉ TUTO DOKUMENTACI ANI JEJÍ ČÁSI KOPÍROVAT A JINAK VEŘEJNĚ ROZŠÍŘOVAT.					