

ROZVODY ZEMNÍHO PLYNU, M 1:50

PŘEDPOKLÁDANÉ SCHÉMA PŘIPOJENÍ

LEGENDA MATERIÁLŮ

STÁVAJÍCÍ

NOSNÉ OBVODOVÉ A VNITŘNÍ ZDIVO

NENOSNÉ ZDIVO

PŘÍČKY SKLADOVACÍCH KÓJÍ

STÁVAJÍCÍ KONSTRUKCE

NAVRŽENÉ

VYLÍVANÉ BETONOVÉ TVÁRNICE ZTRACENÉHO BEDNĚNÍ -
PILÍŘOVÉ TVÁRNICE 300 x 300 x 250 mm

PÓROBETONOVÉ TVÁRNICE

SÁDROKARTONOVÉ PŘÍČKY S DVOJITÝM KOVOVÝM ROŠTEM A
DVOJITÝM OPLÁŠTĚNÍM

PŘÍČKY SKLADOVACÍCH KÓJÍ - KOVOVÝ RÁM + VLNITÝ PLECH

NOVÉ KONSTRUKCE


LEGENDA PLYN

RUŠENÁ ČÁST STÁVAJÍCÍHO PŘÍVODU PLYNU

NAVRŽENÝ PŘÍVOD PLYNU - OCELOVÉ BEZEŠVÉ POTRUBÍ ČSN
42 5715 - DN 25, MATERIÁL 11 353.1

POZNÁMKA

- PLYNOVÉ ROZVODY BUDOU ZASEKÁNY A ŘÁDNĚ ZAHÁZENY VE ZDIVU, NESMÍ BÝT V ŽÁDNÉM PŘÍPADĚ VEDENY V DUTINÁCH
- ROZVOD BUDE U NÁPOJENÍ DO PLYNOVÉHO KOTLE OPATŘEN KULOVÝM KOHOUTEM
- POD PLYNOVÝM KOTLEM BUDE UMÍSTĚNA SESTAVA PLYNOMĚRU
- ODVOD SPALIN BUDE SKRZ STÁVAJÍCÍ STŘEŠNÍ KONSTRUKCI

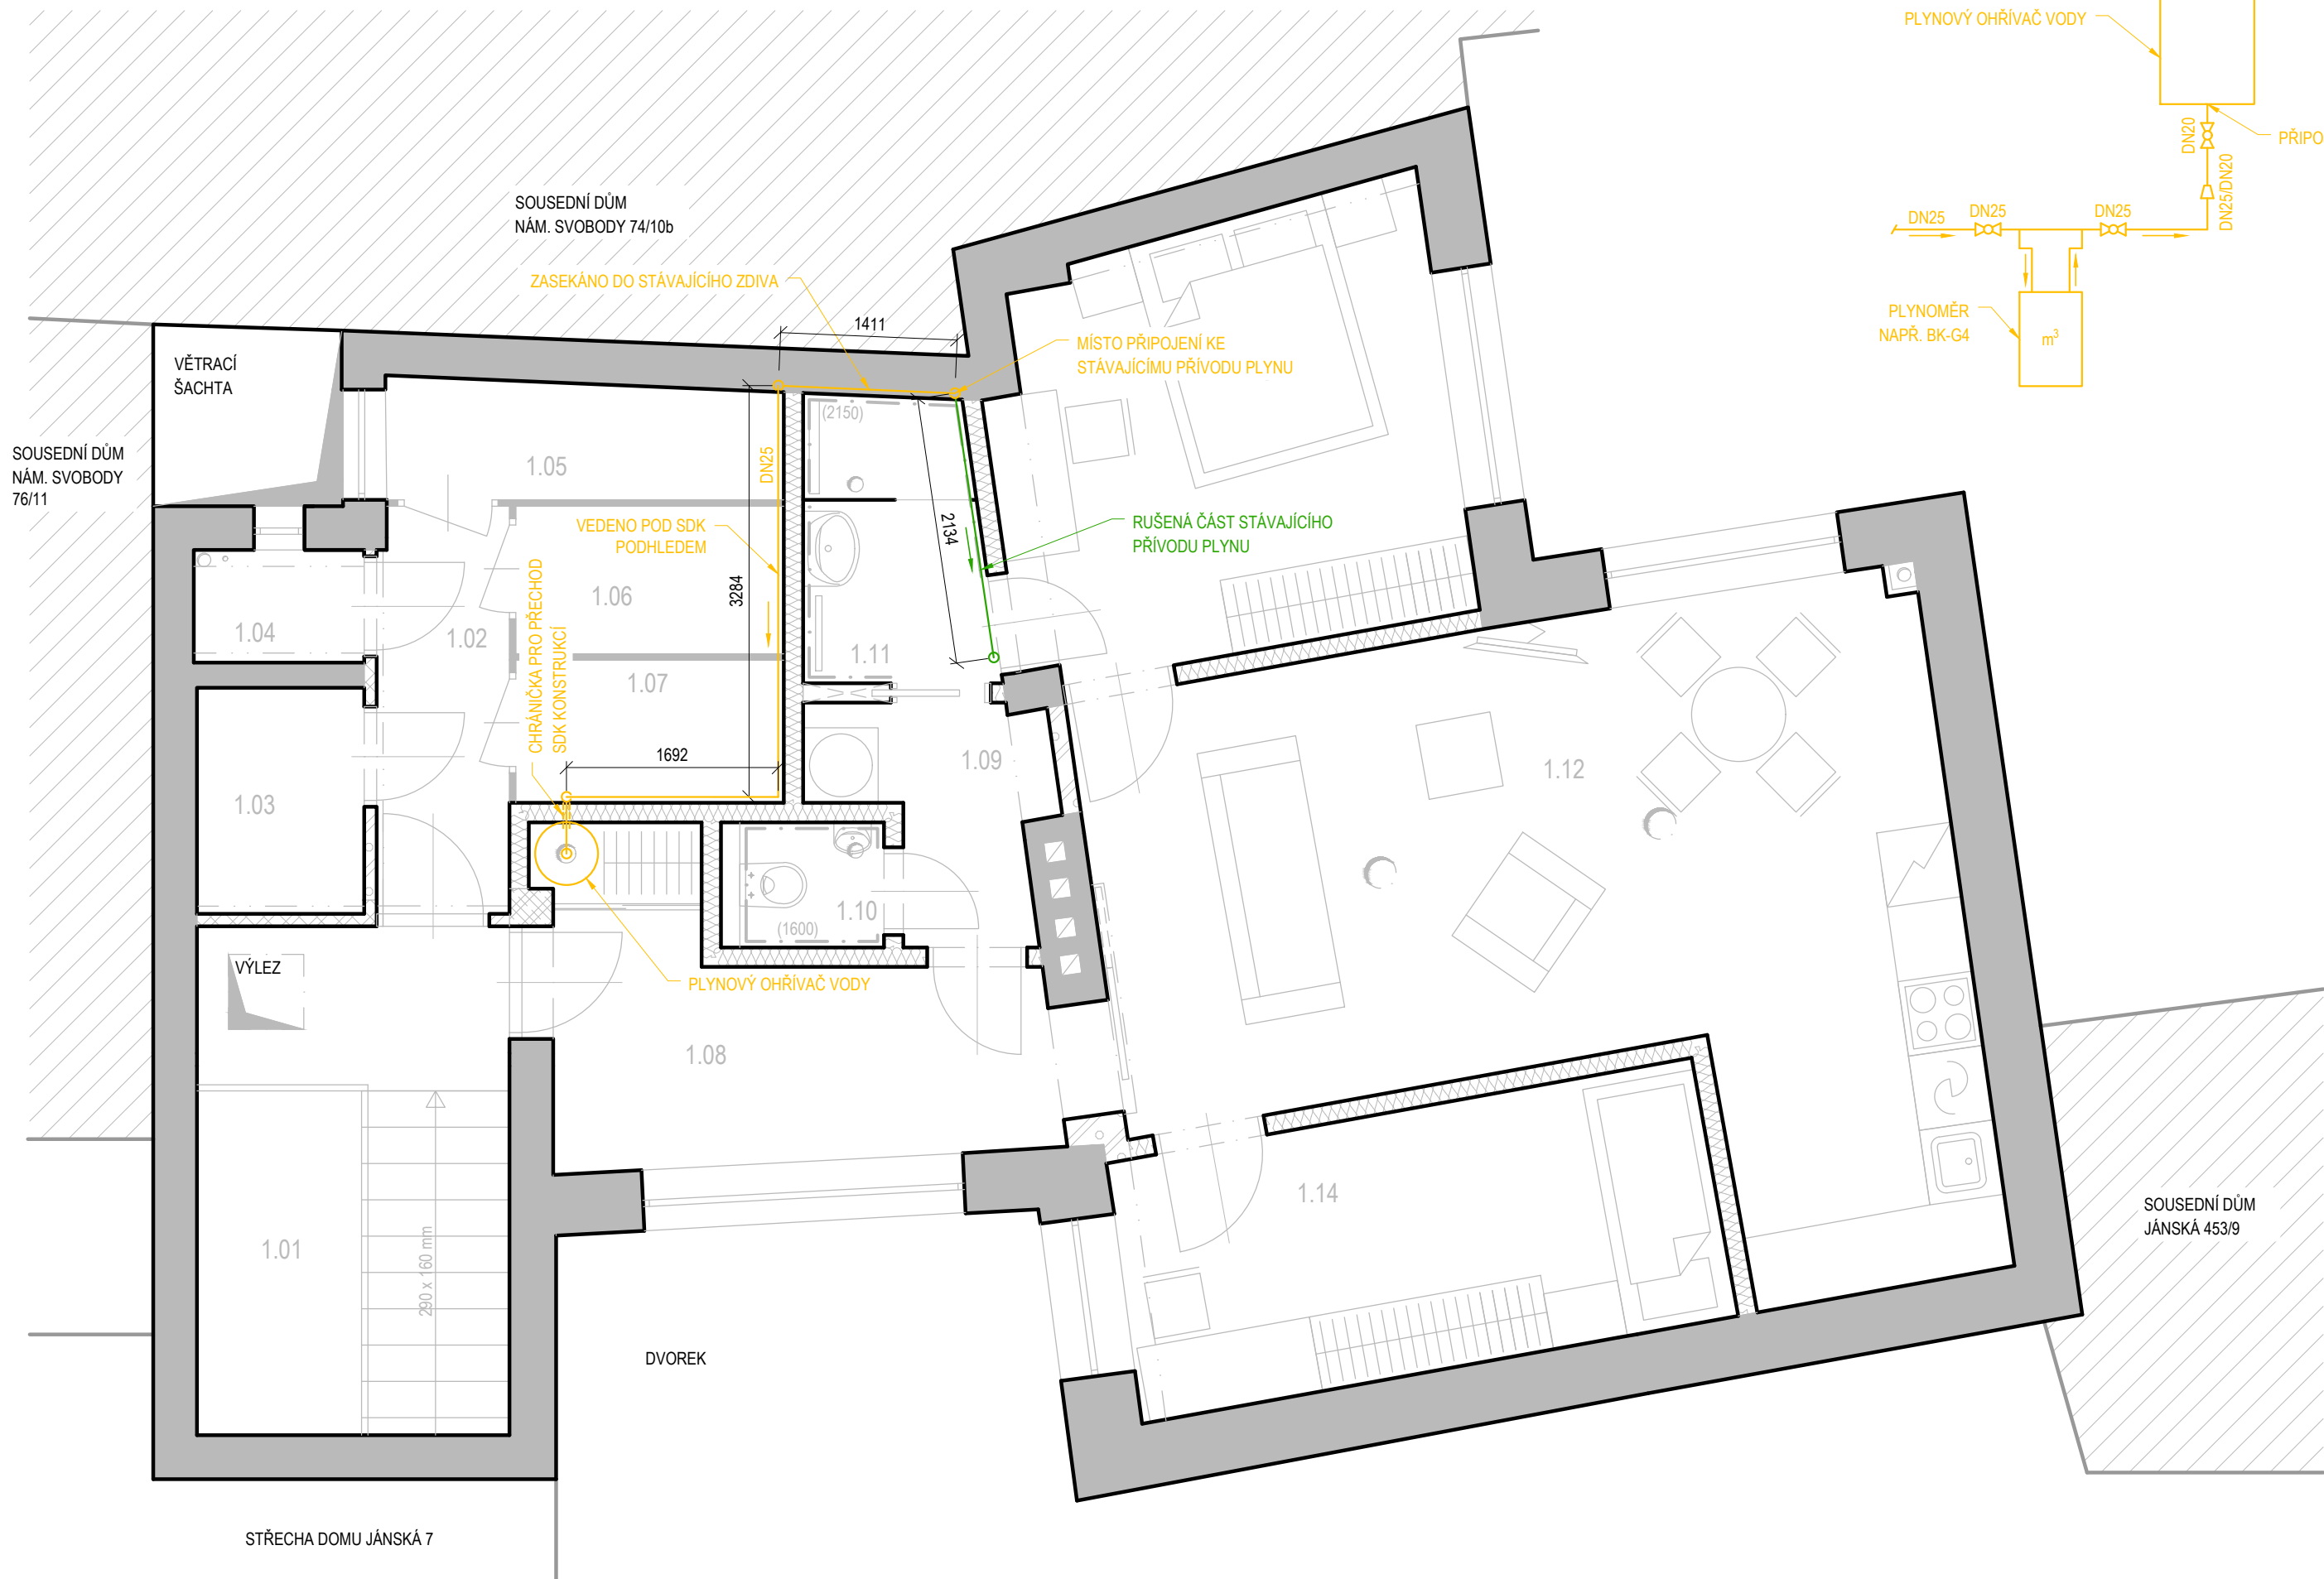

GENERÁLNÍ PROJEKTANT:		AUTORIZAČNÍ RAZÍTKO:	
DRS stavební s.r.o. Pražákova 1008/69, 639 00 Brno, IČ: 063 24 827 mail: sprincl@drsstavebni.cz tel.: +420 604 157 579			
PROJEKTY STAVBY INŽENÝRSKÁ ČINNOST ROZPOČTY			
PROJEKTANT: DAVID ČERMÁK		KONTORLA: DAVID ŠPRINCL	
		AUTORIZACE: ING. PAVEL KUČINSKÝ	
INVESTOR: STATUTÁRNÍ MĚSTO BRNO, MĚSTSKÁ ČÁST BRNO-STŘED DOMINIKÁNSKÉ NÁM. 196/1, 602 00 BRNO			
STAVBA: JÁNSKÁ 7 - OPRAVA BYTU Č. 26		STUPEŇ PD:	DPS
MÍSTO: PARC. Č. 137		DATUM:	09/2024
KAT. ÚZEMÍ: MĚSTO BRNO (610003)		POČET A4:	3
OBJEKT: -		MĚŘÍTKO:	1:50
NÁZEV:		ČÁST PD:	Č. VÝKRESU:
ROZVODY ZEMNÍHO PLYNU		D.1.4.4	02
TENTO VÝKRES POUŽÍVÁ OCHRANY DLE ZÁKONA Č. 121/2000 SB. (AUTORSKÝ ZÁKON). ORIGINAL TOHOTO VÝKRESU A NÁVRH ŘEŠENÍ NA NĚM ZOBRAZENÉ JSOU MAJETKEM AUTORA. BEZ SOUHLASU AUTORA NENÍ MOŽNÉ TUTO DOKUMENTACI ANI JEJÍ ČÁSTI KOPÍROVAT A JINAK VEŘEJNĚ ROZŠÍŘOVAT.			