


SCHÉMA ZAPOJENÍ PLYNOVÉHO KOTLE

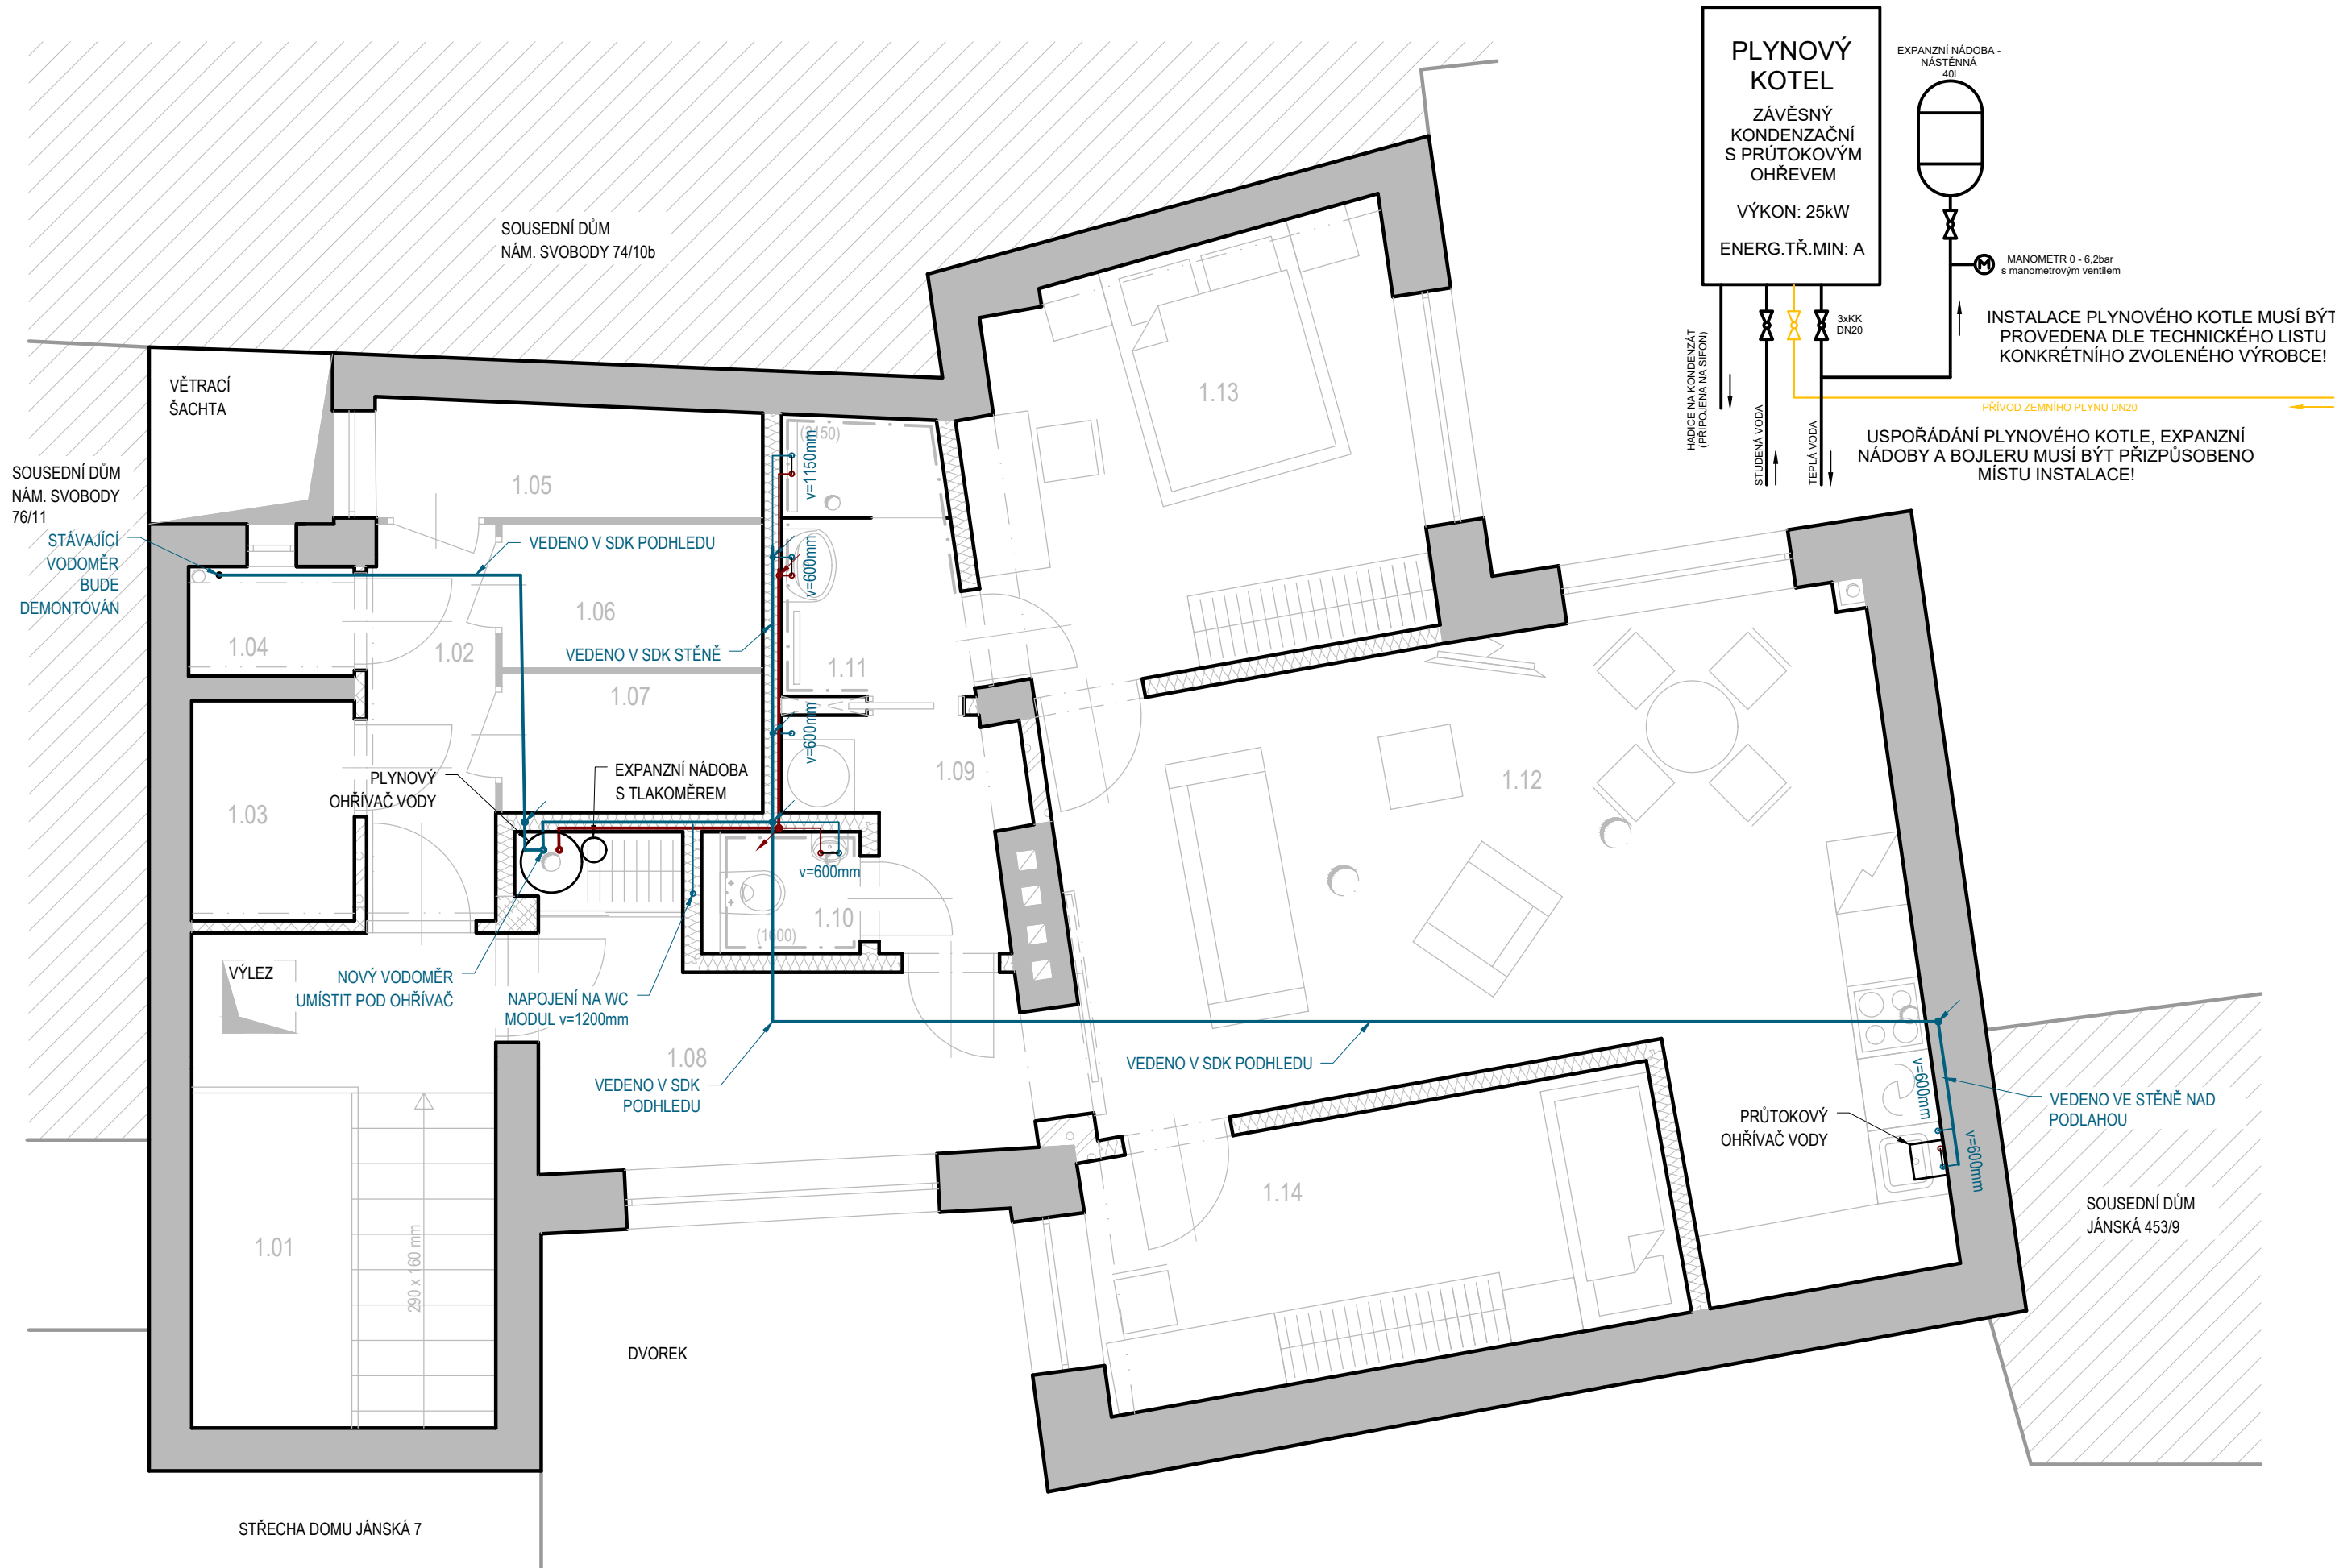

LEGENDA MATERIÁLŮ

STÁVAJÍCÍ	NAVRŽENÉ
NOSNÉ OBVODOVÉ A VNITŘNÍ ZDIVO	VYLÍVANÉ BETONOVÉ TVÁRNICE ZTRACENÉHO BEDNĚNÍ - PILÍŘOVÉ TVÁRNICE 300 x 300 x 250 mm
NENOSNÉ ZDIVO	PÓROBETONOVÉ TVÁRNICE
PŘÍČKY SKLADOVACÍCH KÓJÍ	SÁDROKARTONOVÉ PŘÍČKY S DVOJITÝM KOVOVÝM ROŠTEM A DVOJITÝM OPLÁŠTĚNÍM
STÁVAJÍCÍ KONSTRUKCE	PŘÍČKY SKLADOVACÍCH KÓJÍ - KOVOVÝ RÁM + VLNITÝ PLECH
	NOVÉ KONSTRUKCE

LEGENDA VODOVOD

TEPLÁ VODA, POTRUBÍ PPR, DN25 VEDENO VE STĚNĚ NAD PODLAHOU
STUDENÁ VODA, POTRUBÍ PPR, DN25 VEDENO VE STĚNĚ NAD PODLAHOU
TEPLÁ VODA, POTRUBÍ PPR, DN20 VEDENO VE STĚNĚ NAD PODLAHOU
STUDENÁ VODA, POTRUBÍ PPR, DN20 VEDENO VE STĚNĚ NAD PODLAHOU
STUDENÁ VODA, UKONČENÍ PPR KOLENO 45°
TEPLÁ A STUDENÁ VODA, UKONČENÍ PPR NÁSTĚNKA, ROZTEČ 150 mm
STOUPÁNÍ VODY NAD ÚROVEŇ PODLAHY, VE SMĚRU TOKU
KLESÁNÍ VODY NAD ÚROVEŇ PODLAHY, VE SMĚRU TOKU

POZNÁMKA

- ROZVODY VODY BUDOU PROVEDENY Z POTRUBÍ PPR
- VEŠKERÉ ROZVODY VODY BUDOU PROVEDENY Z POTRUBNÍ PEVNOSTNÍ TŘÍDY MIN. PN20
- ROZVODY VODY BUDOU IZOLOVÁNY A ODDILATOVÁNY OD PEVNÝCH KONSTRUKCÍ
- MÍSTA PRO PŘIPOJENÍ WC, DŘEZU, UMYVADLA, PRAČKY A MYČKY BUDOU OPATŘENA ROHOVÝMI VENTILKY

GENERÁLNÍ PROJEKTANT:			AUTORIZAČNÍ RAZÍTKO:	
<div>DRS stavební s.r.o.</div>		<div>Pražákova 1008/69, 639 00 Brno, IČ: 063 24 827</div> <div>DAVID ŠPRINCL</div> <div>mail: sprincl@drsstavebni.cz</div> <div>tel.: +420 604 157 579</div>		
PROJEKTY   STAVBY   INŽENÝRSKÁ ČINNOST   ROZPOČTY				
PROJEKTANT: DAVID ČERMÁK		KONTORLA: DAVID ŠPRINCL		
		AUTORIZACE: ING. PAVEL KUČÍNSKÝ		
INVESTOR: STATUTÁRNÍ MĚSTO BRNO, MĚSTSKÁ ČÁST BRNO-STŘED DOMINIKÁNSKÉ NÁM. 196/1, 602 00 BRNO				
STAVBA: JÁNSKÁ 7 - OPRAVA BYTU Č. 26			STUPEŇ PD:	DPS
MÍSTO: PARC. Č. 137			DATUM:	09/2024
KAT. ÚZEMÍ: MĚSTO BRNO (610003)		KRAJ: JIHO-MORAVSKÝ	POČET A4:	3
OBJEKT: -		ZAK. Č.: 24_P022	MĚŘÍTKO:	1:50
NÁZEV:			ČÁST PD:	Č. VÝKRESU:
VODOVOD			D.1.4.1	03
TENTO VÝKRES POUŽÍVÁ OCHRANY DLE ZÁKONA Č. 121/2000 SB. (AUTORSKÝ ZÁKON). ORIGINAL TOHOTO VÝKRESU A NÁVRH ŘEŠENÍ NA NĚM ZOBRAZENÉ JSOU MAJETKEM AUTORA. BEZ SOUHLASU AUTORA NENÍ MOŽNÉ TUTO DOKUMENTACI ANI JEJÍ ČÁSTI KOPÍROVAT A JINAK VEŘEJNĚ ROZŠÍŘOVAT.				