

POZNÁMKY :

NAPOJENÍ ZAŘIZOVACÍCH PŘEDMĚTŮ JE NAKRESLENÉ ORIENTAČNĚ,
PŘESNOU TRASU VEDENÍ URČÍ ZHOTOVITEL STAVBY


ZŠ a MŠ Brno, Kotlářská4, p.o., objekt Sušilova 1
rekonstrukce sociálního zařízení v budově C

dokumentace pro provádění stavby
25 / 05 / 2025

NÁVRH - TECHNIKA PROSTŘEDÍ STAVEB - **VODOVOD, KANALIZACE**
DENNÍ MÍSTNOST 1.NP
PŮDORYSNÉ SCHÉMA VNITŘNÍHO VEDENÍ

1 : 25

32

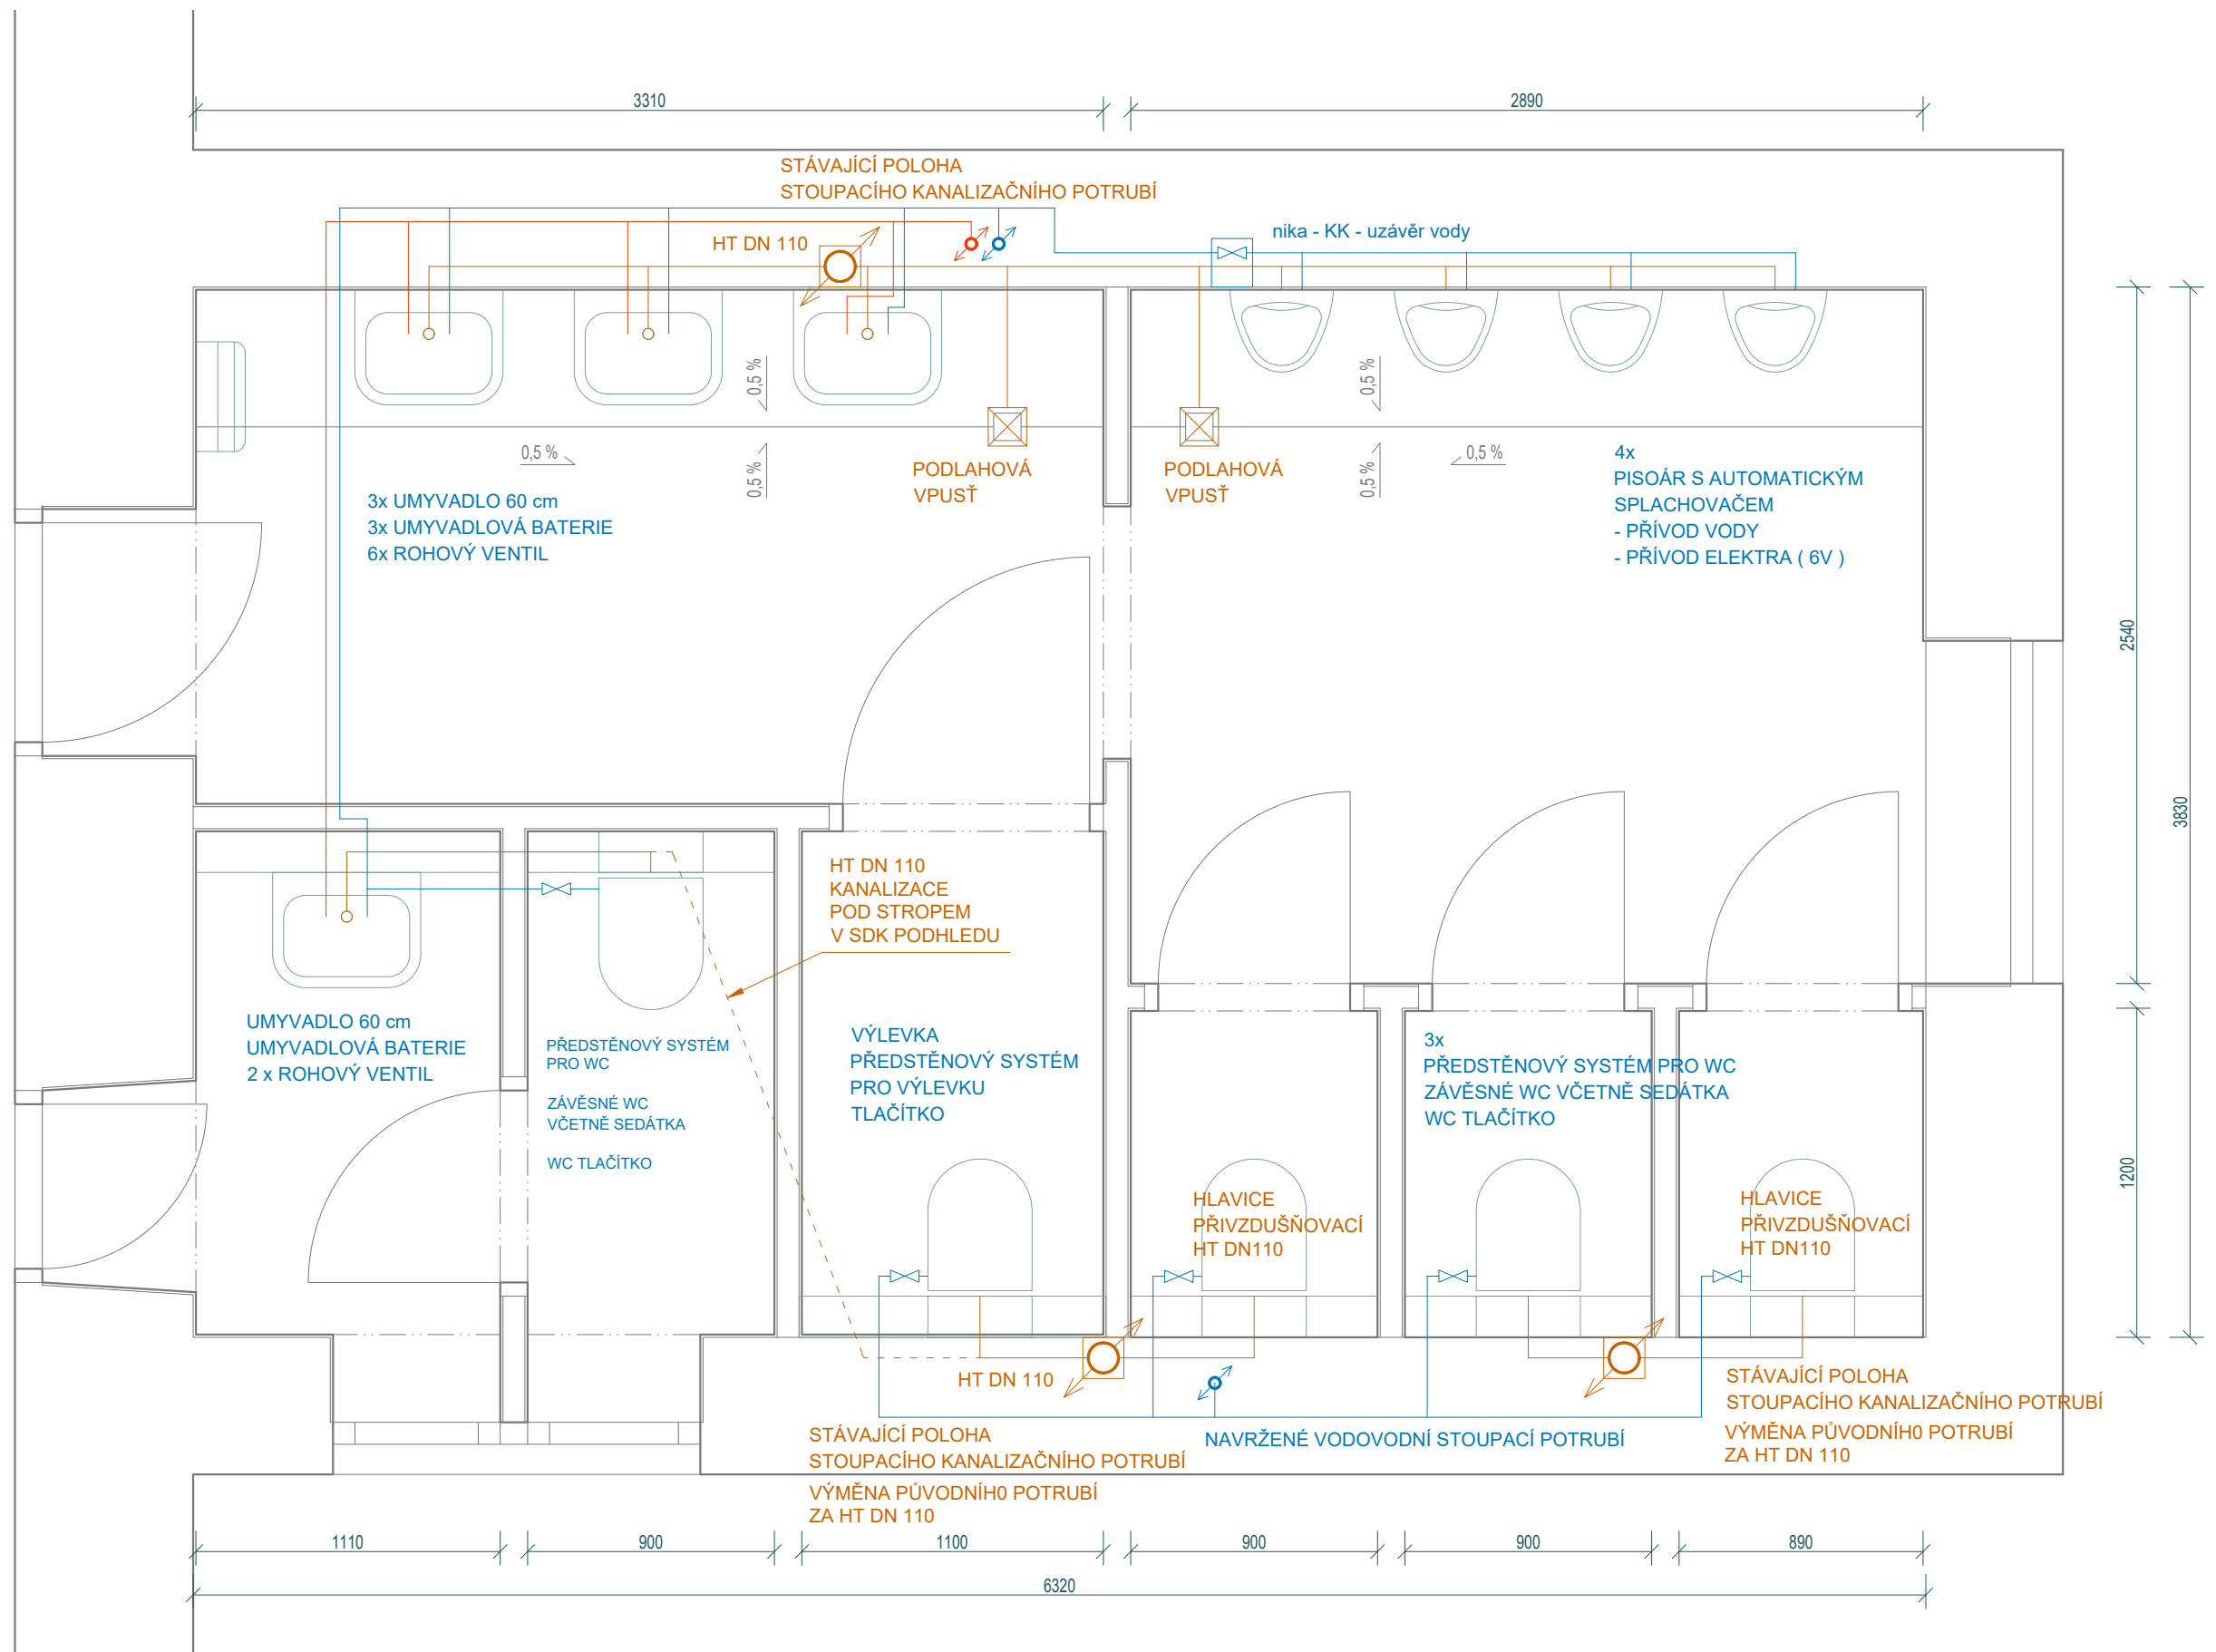

POZNÁMKY :

NAPOJENÍ ZAŘIZOVACÍCH PŘEDMĚTŮ JE NAKRESLENÉ ORIENTAČNĚ,
PŘESNOU TRASU VEDENÍ URČÍ ZHOTOVITEL STAVBY


ZŠ a MŠ Brno, Kotlářská4, p.o., objekt Sušilova 1
rekonstrukce sociálního zařízení v budově C

dokumentace pro provádění stavby
25 / 05 / 2025

NAVRH - TECHNIKA PROSTŘEDÍ STAVEB - **VODOVOD, KANALIZACE**
SOCIÁLNÍ ZAŘÍZENÍ CHLAPCI - 2.NP a 3.NP
PŮDORYSNÉ SCHÉMA VNITŘNÍHO VEDENÍ

1 : 25

33

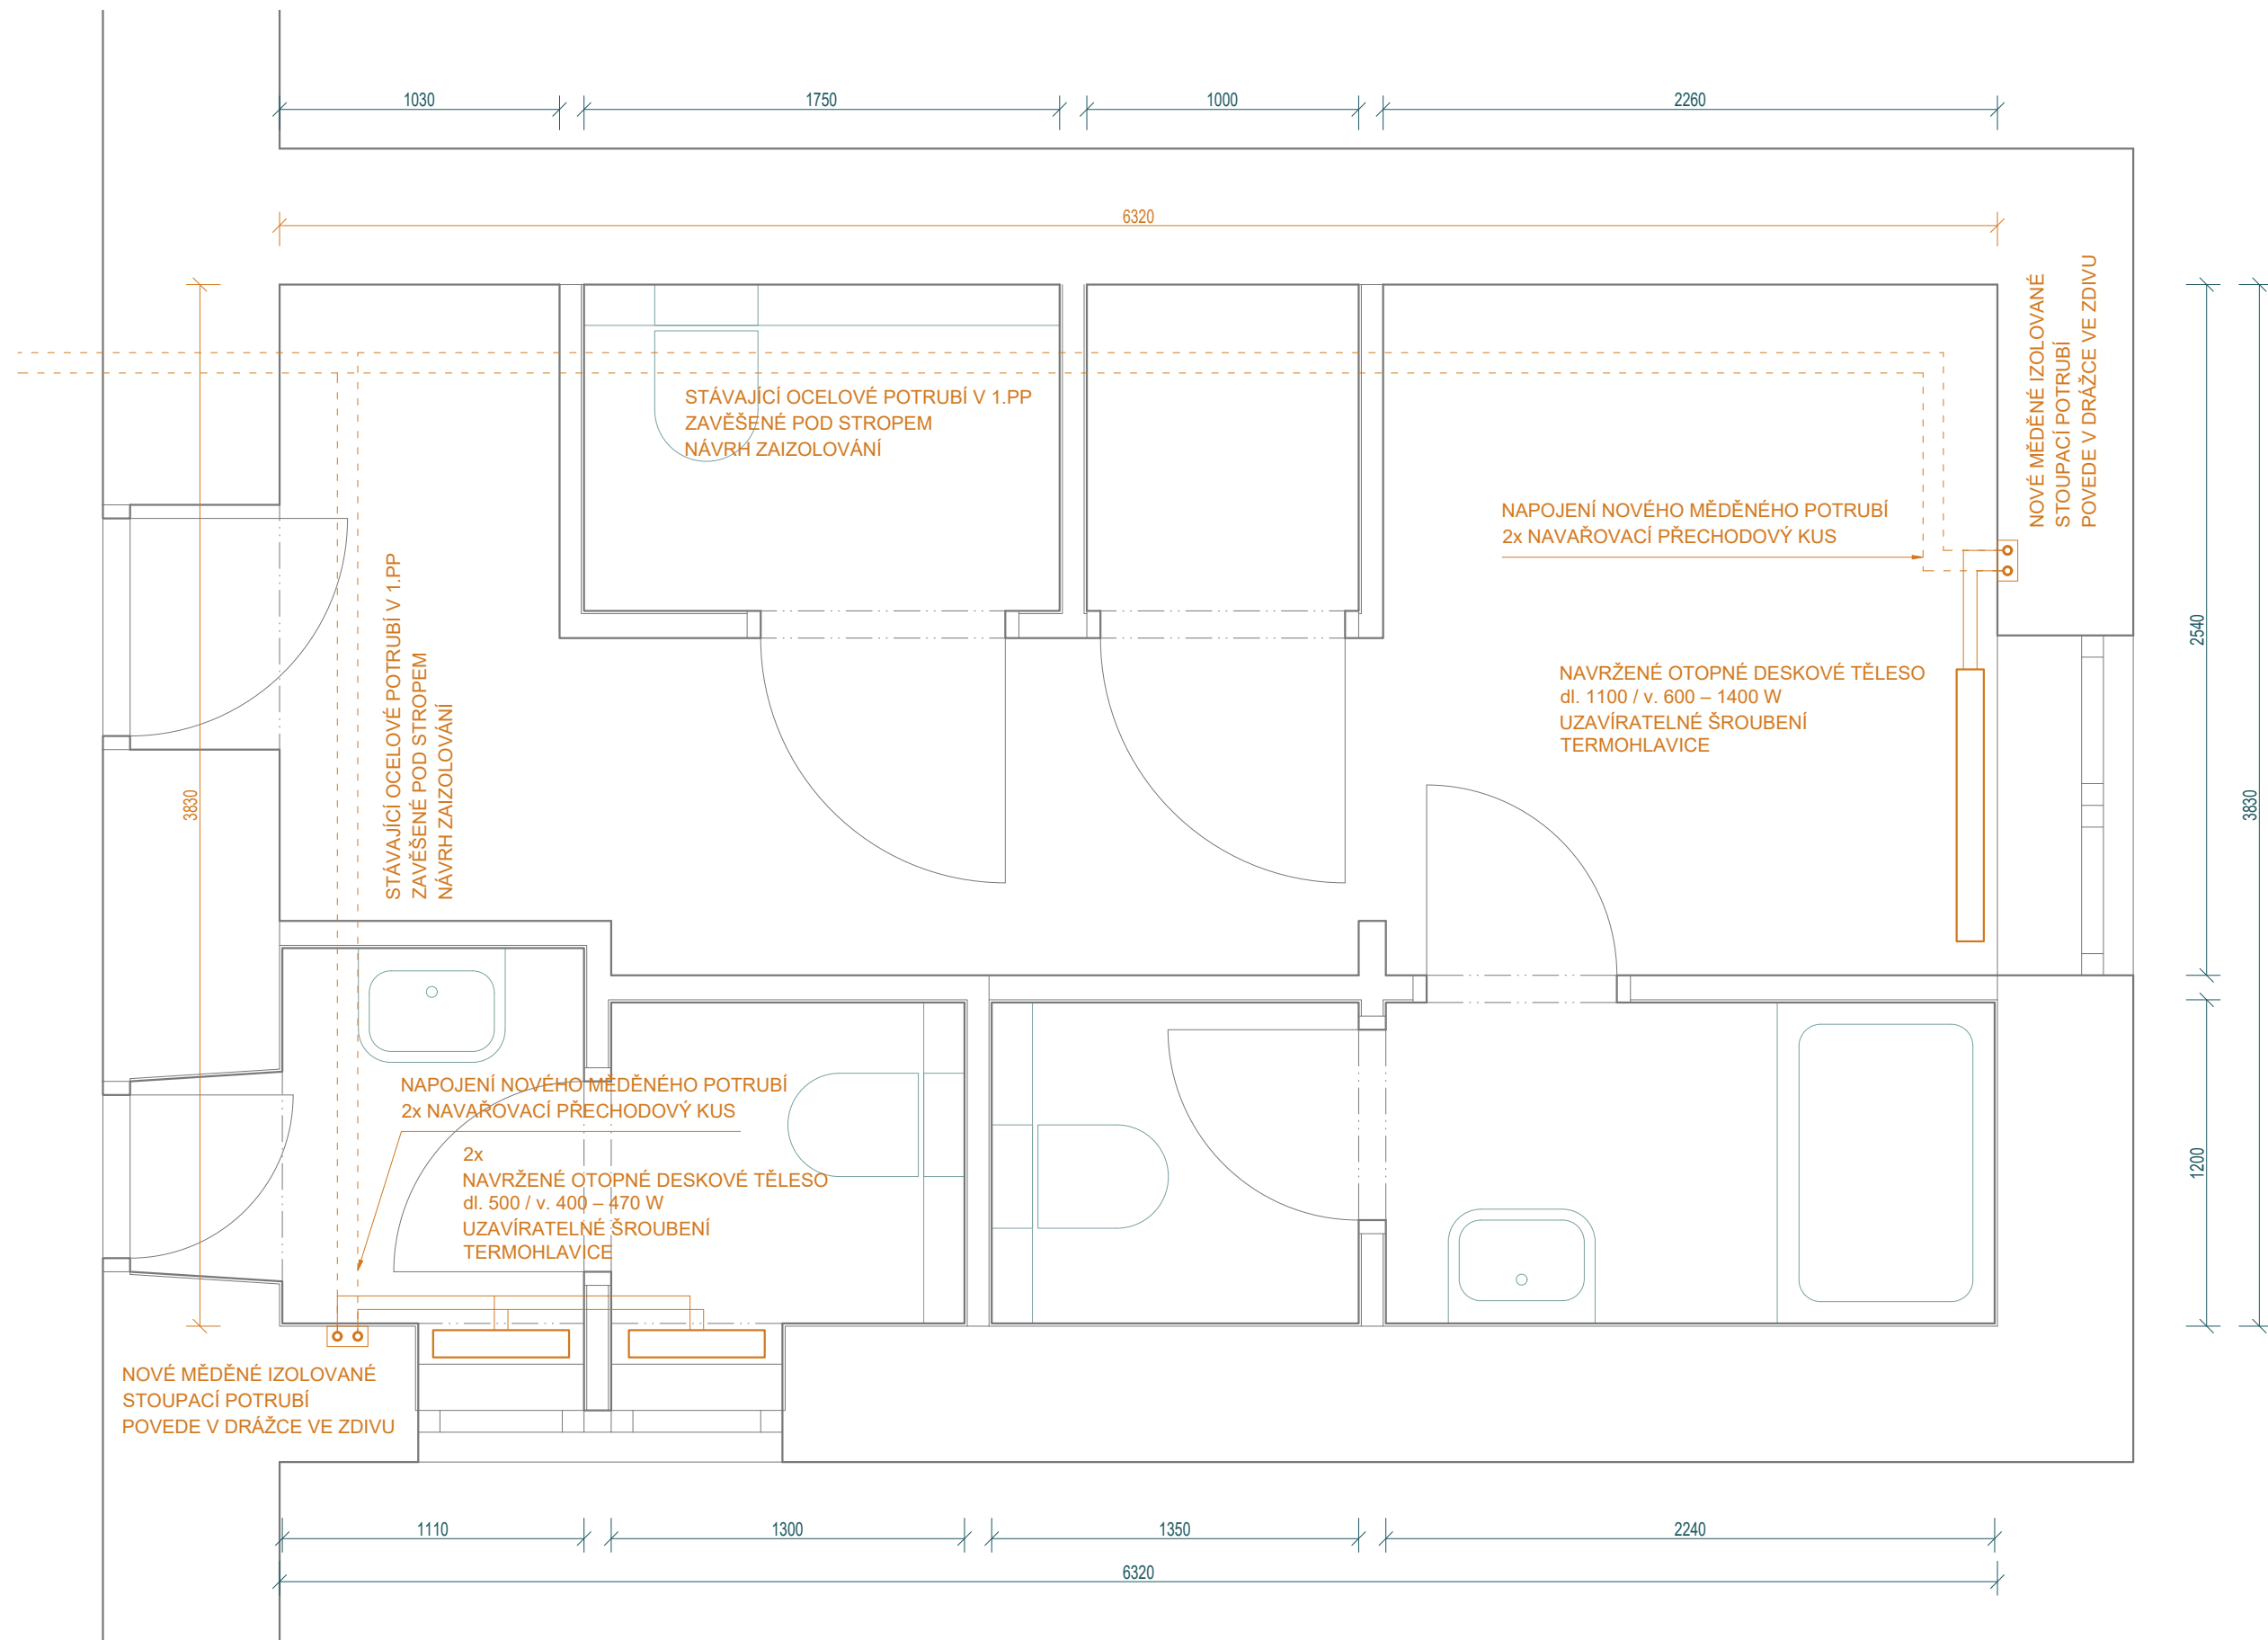

POZNÁMKY :

NAPOJENÍ ZAŘIZOVACÍCH PŘEDMĚTŮ JE NAKRESLENÉ ORIENTAČNĚ
PŘESNOU TRASU VEDENÍ URČÍ ZHOTOVITEL STAVBY


ZŠ a MŠ Brno, Kotlářská4, p.o., objekt Sušilova 1
rekonstrukce sociálního zařízení v budově C

dokumentace pro provádění stavby
25 / 05 / 2025

NÁVRH - TECHNIKA PROSTŘEDÍ STAVEB - VYTÁPĚNÍ
DENNÍ MÍSTNOST 1.NP
PŮDORYSNÉ SCHÉMA VNITŘNÍHO VEDENÍ

1 : 25

34

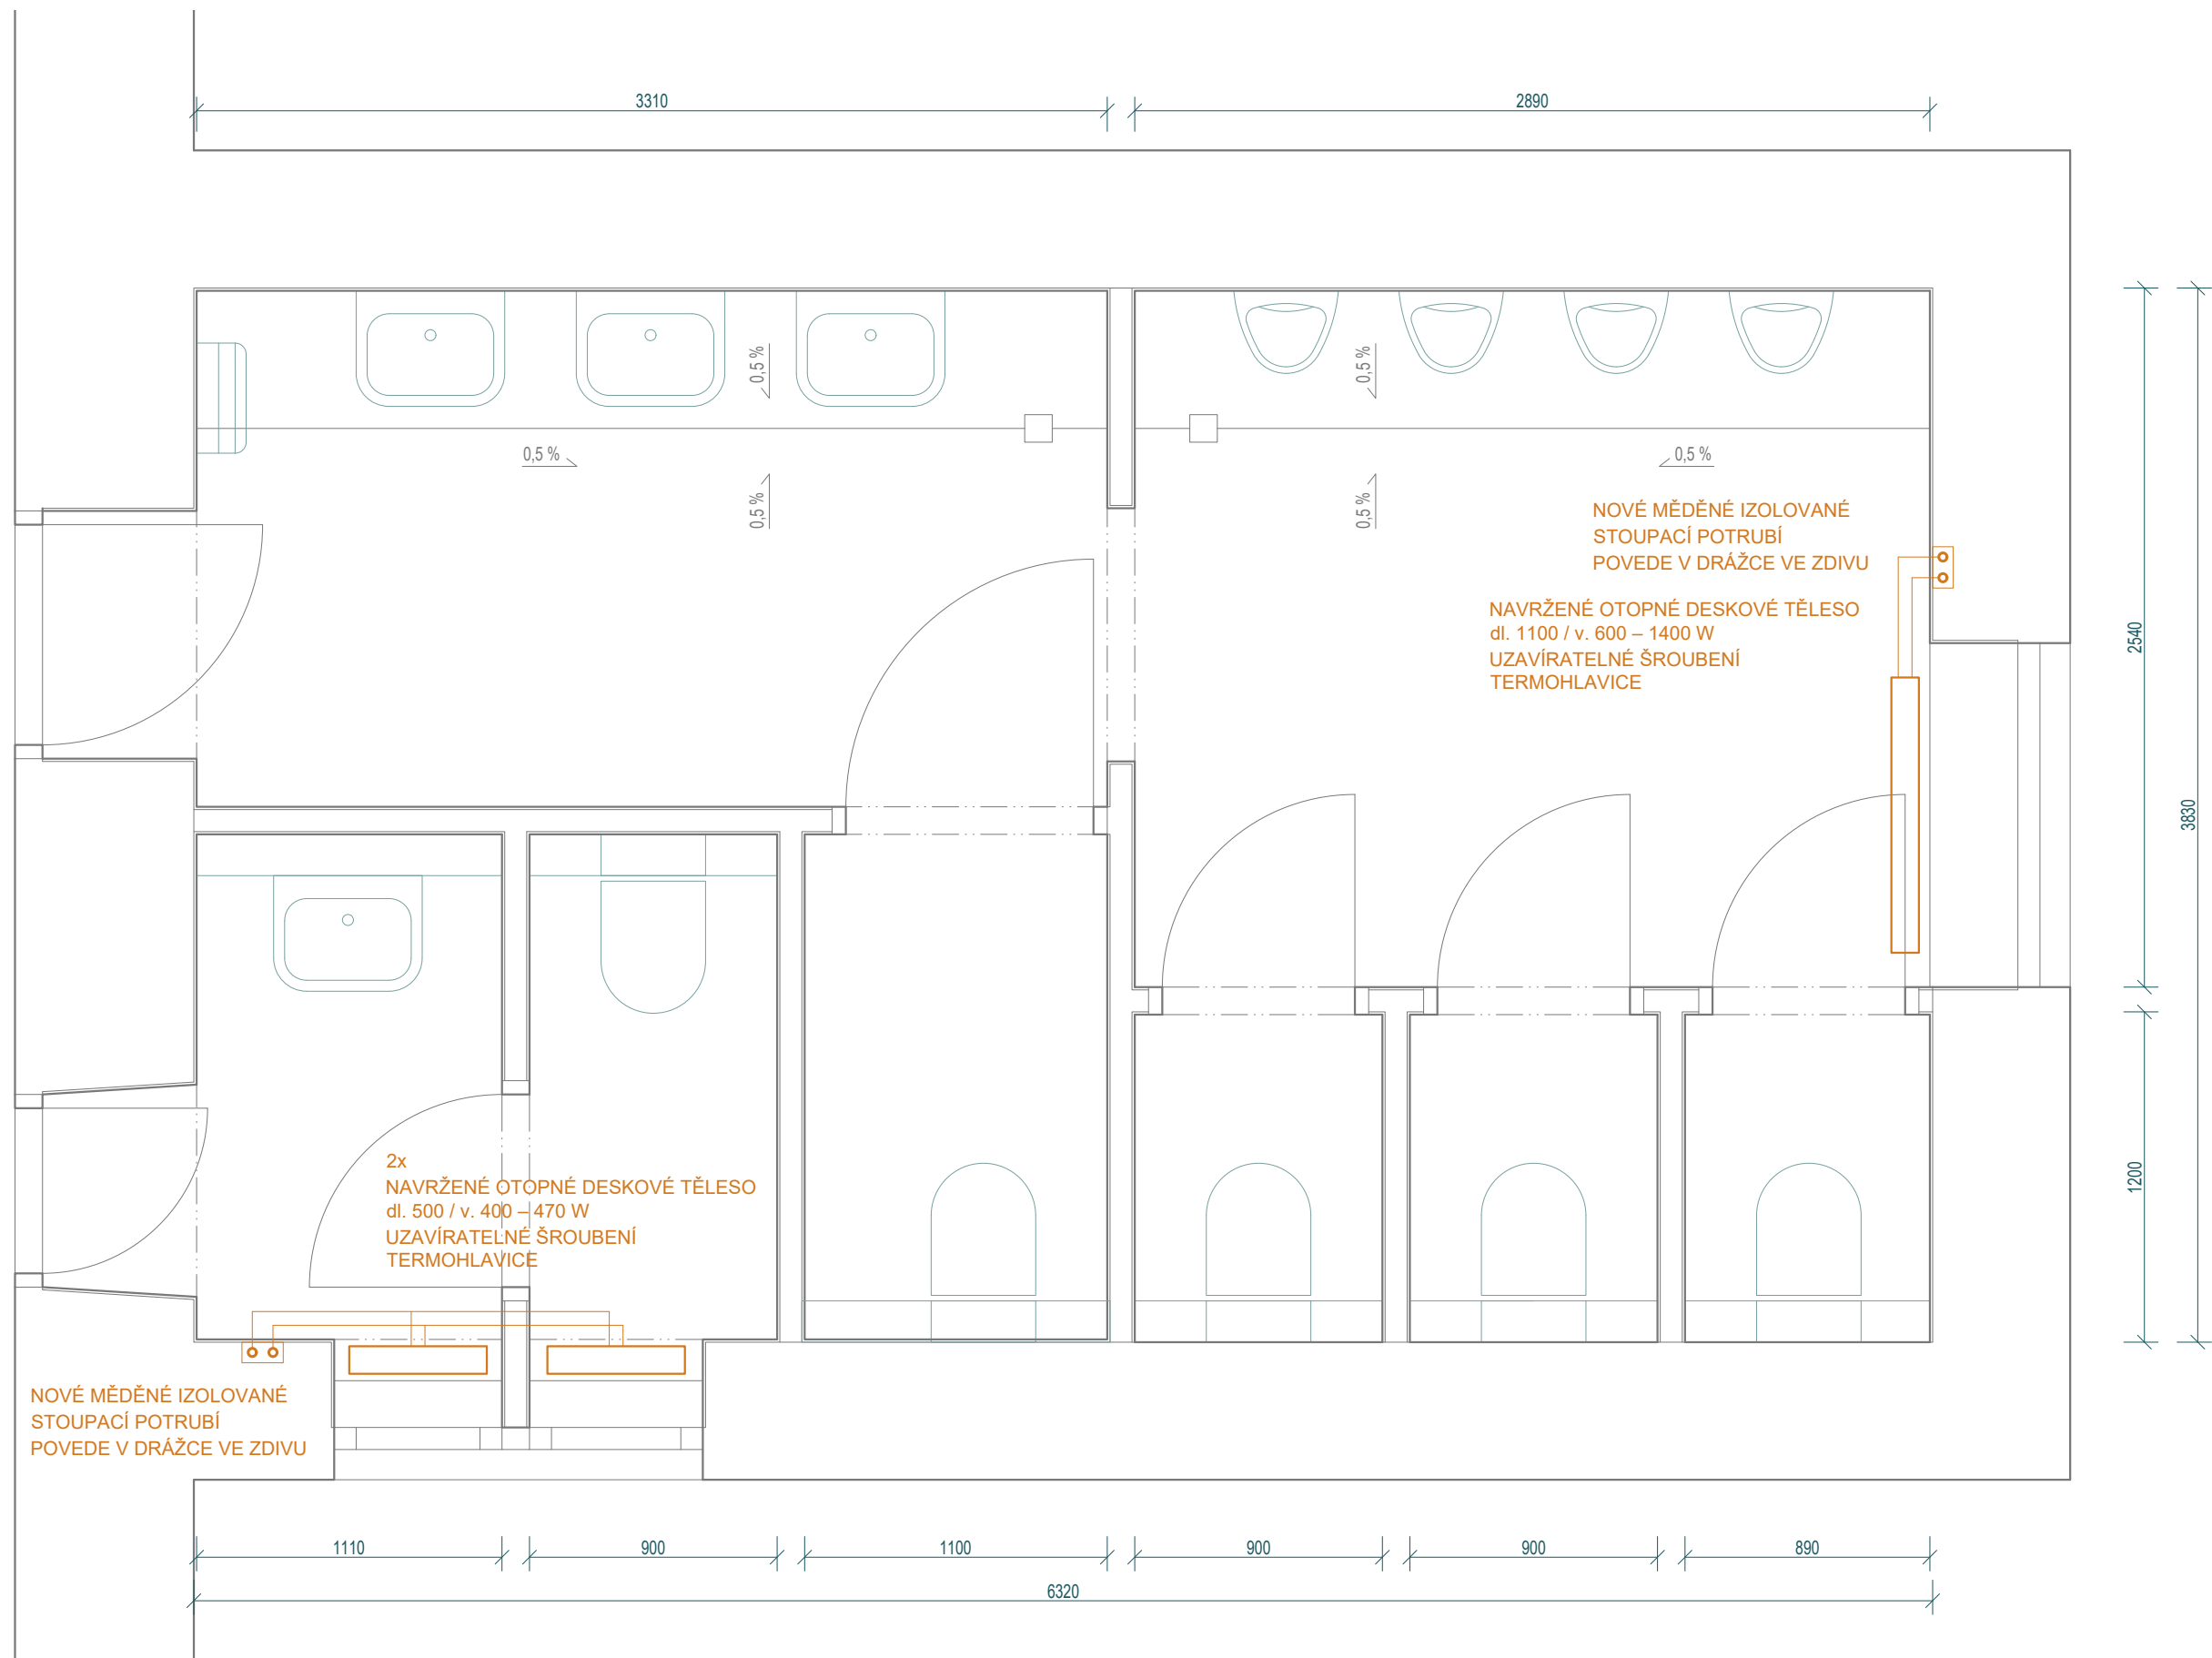

POZNÁMKY :

NAPOJENÍ ZAŘÍZOVACÍCH PŘEDMĚTŮ JE NAKRESLENÉ ORIENTAČNĚ
PŘESNOU TRASU VEDENÍ URČÍ ZHOTOVITEL STAVBY

ZŠ a MŠ Brno, Kotlářská4, p.o., objekt Sušilova 1
rekonstrukce sociálního zařízení v budově C

dokumentace pro provádění stavby
25 / 05 / 2025

NÁVRH - TECHNIKA PROSTŘEDÍ STAVEB - **VYTÁPĚNÍ**
SOCIÁLNÍ ZAŘÍZENÍ CHLAPCI - 2.NP a 3.NP
PŮDORYSNÉ SCHÉMA VNITŘNÍHO VEDENÍ

1 : 25

35