
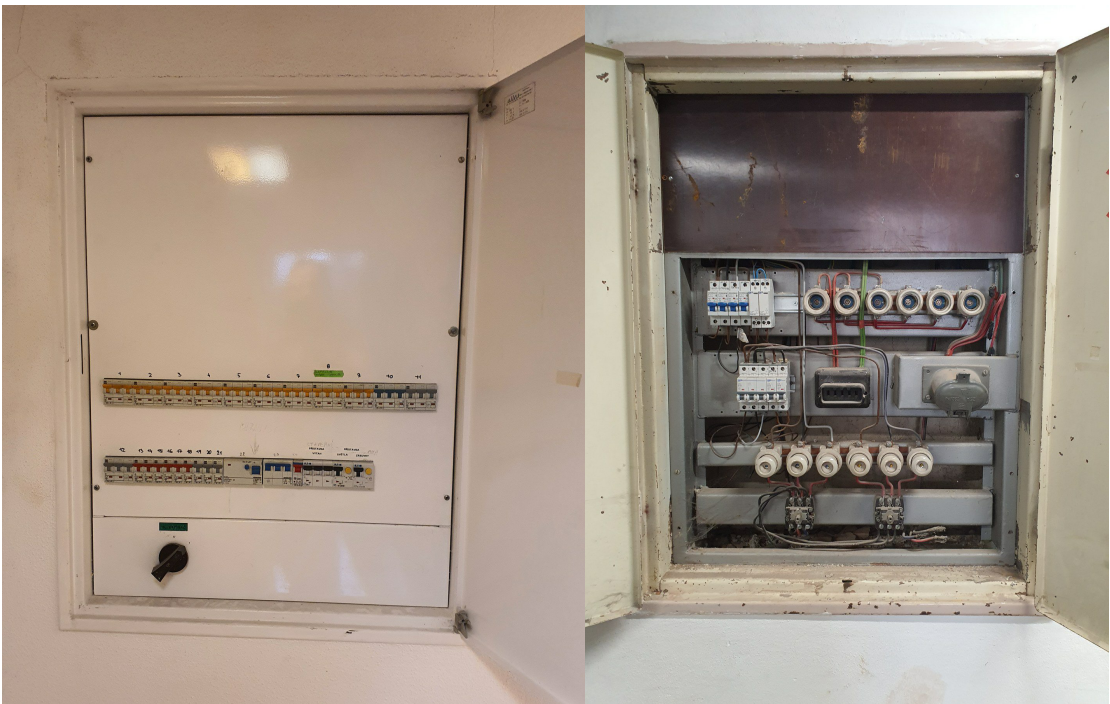


NAPOJENÍ STÁVAJÍCÍHO ROZVADĚČE NOVÝM KABLEM 5 x 16  
Z HLAVNÍHO ROZVADĚČE ① DO STÁVAJÍCÍHO ELEKTROROZVADĚČE ②  
- NAHRAZENÍ STÁVAJÍCÍHO KABELU S HLINÍKOVÝMI VODIČI

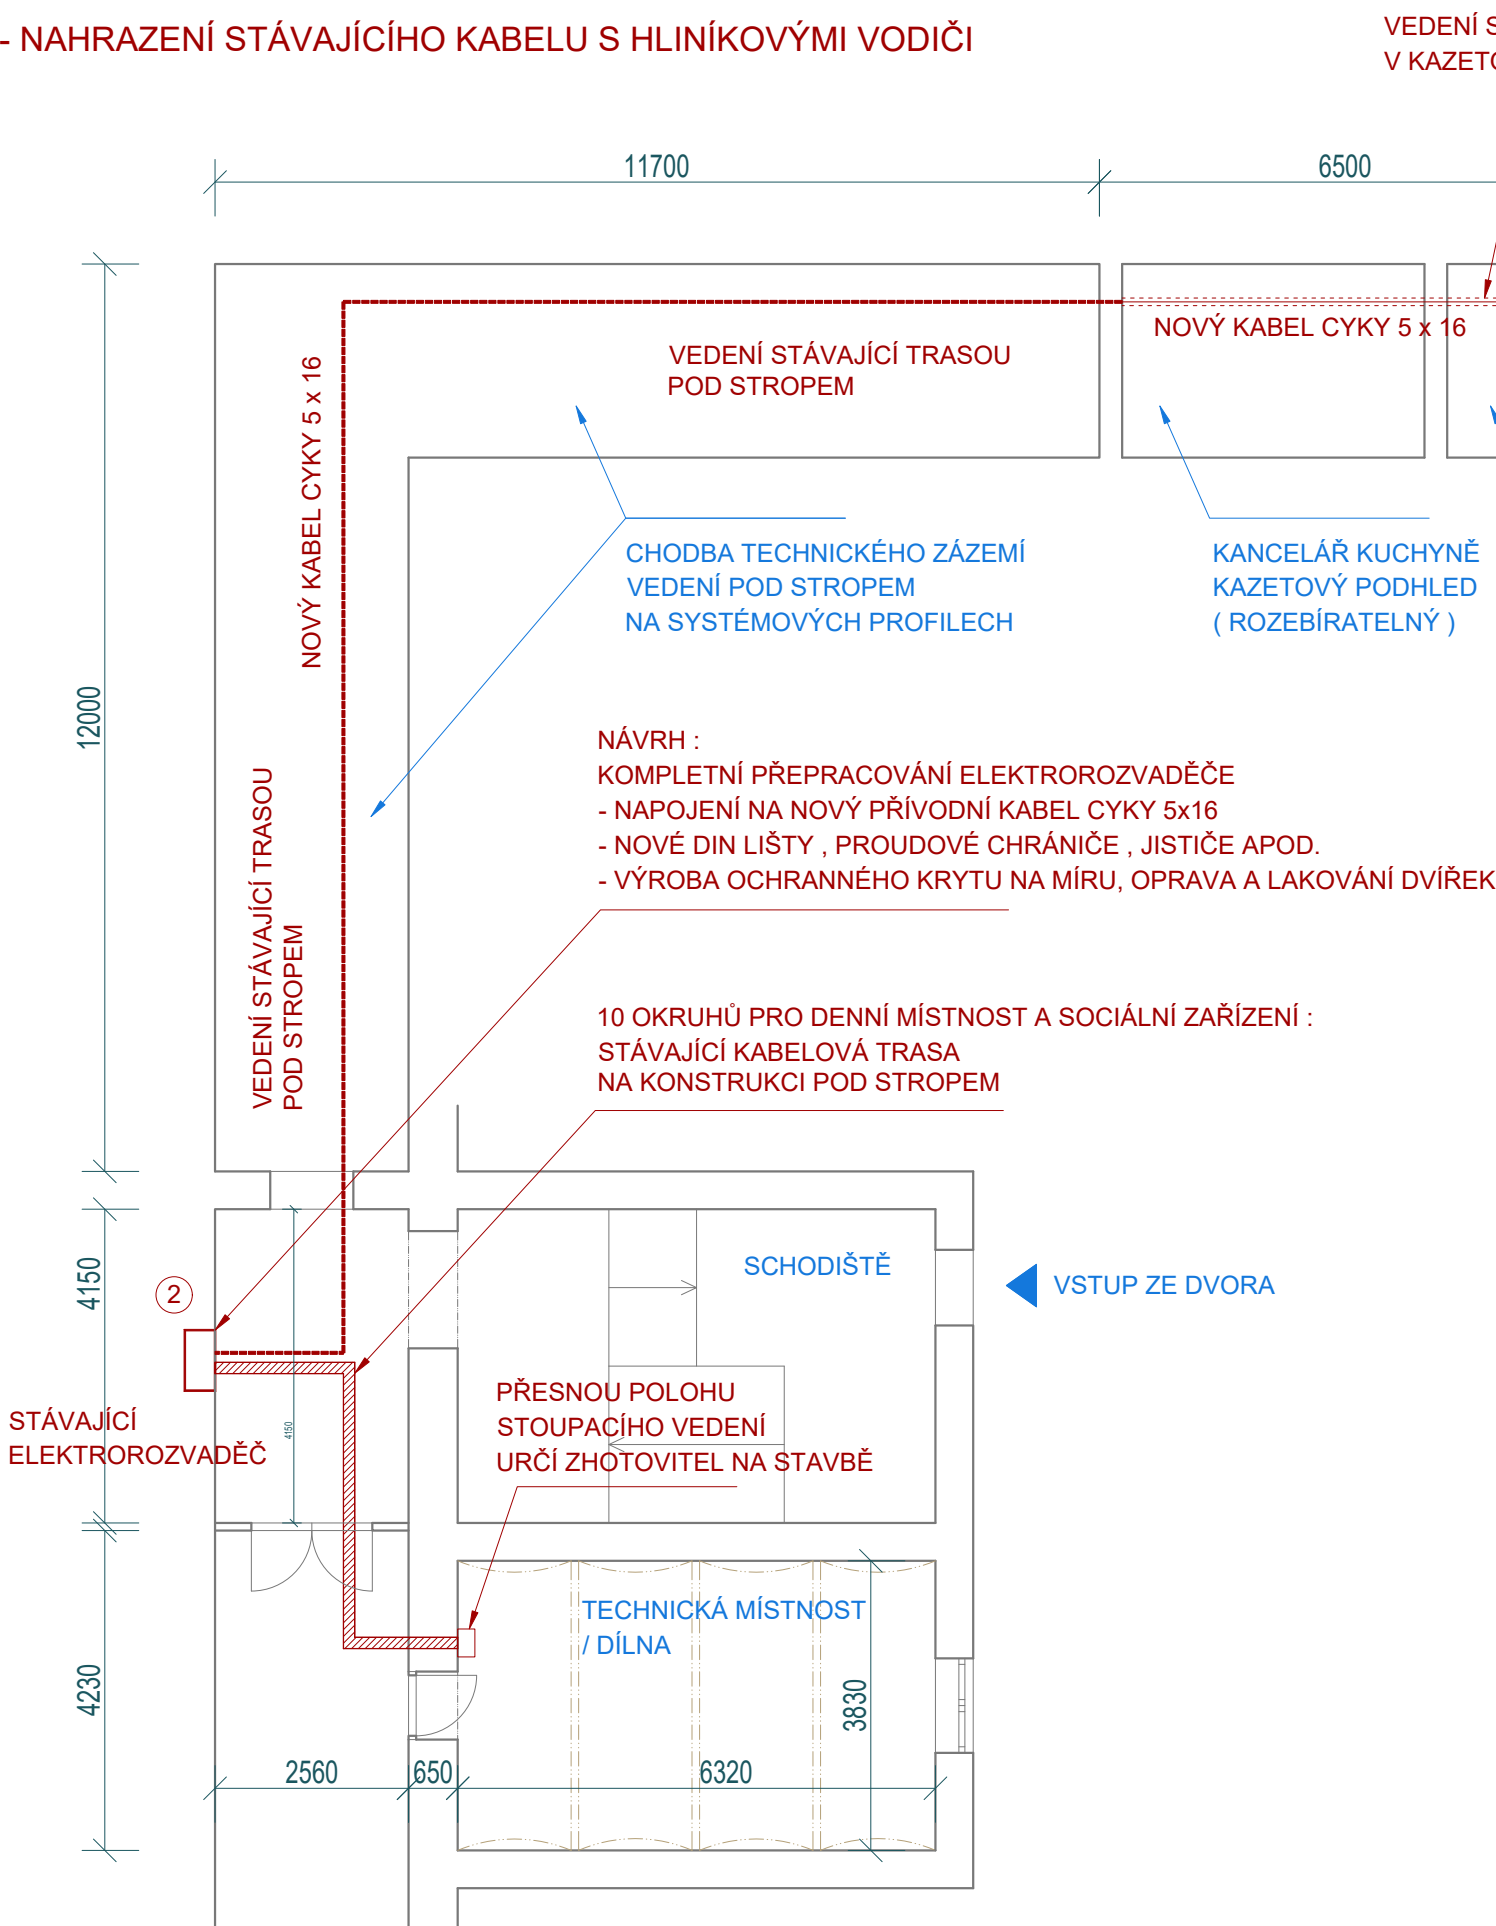


① HLAVNÍ ROZVADĚČ (U KUCHYNĚ)

② STÁVAJÍCÍ ELEKTROROZVADĚČ

## ② STÁVAJÍCÍ ELEKTROROZVADĚČ

OPRAVA A ZAPOJENÍ, LAKOVÁNÍ DVÍŘEK, NOVÝ VNITŘNÍ OCHRANNÝ KRYT

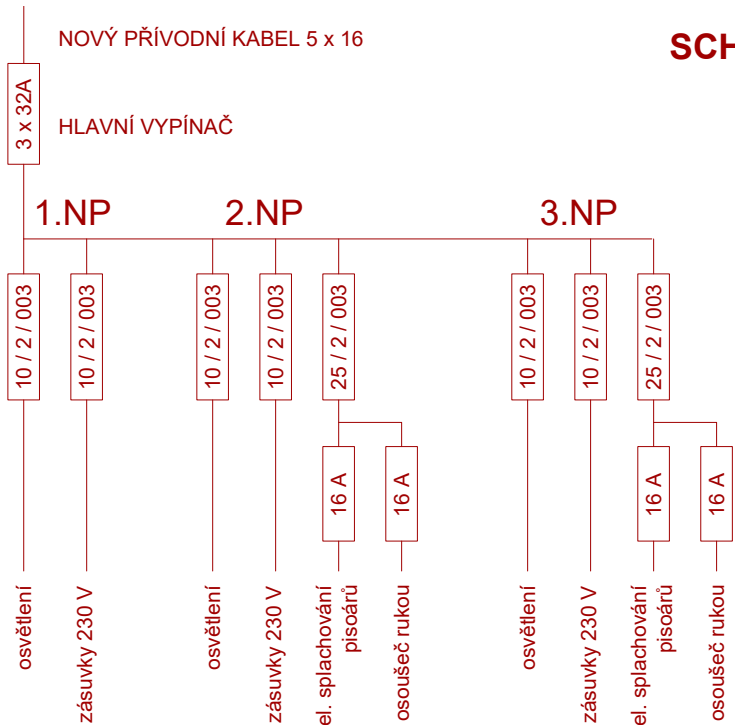


### SCHÉMA ZAPOJENÍ ROZVADĚČE

ZAPOJENÍ VODIČŮ : L1, L2, L3, PE, N  
ZAJISTÍ ZHOTOVITEL ELEKTRA

ZŠ a MŠ Brno, Kotlářská4, p.o., objekt Sušilova 1  
rekonstrukce sociálního zařízení v budově C

dokumentace pro provádění stavby  
16 / 05 / 2025

NÁVRH - TECHNIKA PROSTŘEDÍ STAVEB - ELEKTROINSTALACE  
TECHNICKÁ MÍSTNOST 1.PP  
PŮDORYSNÉ SCHÉMA

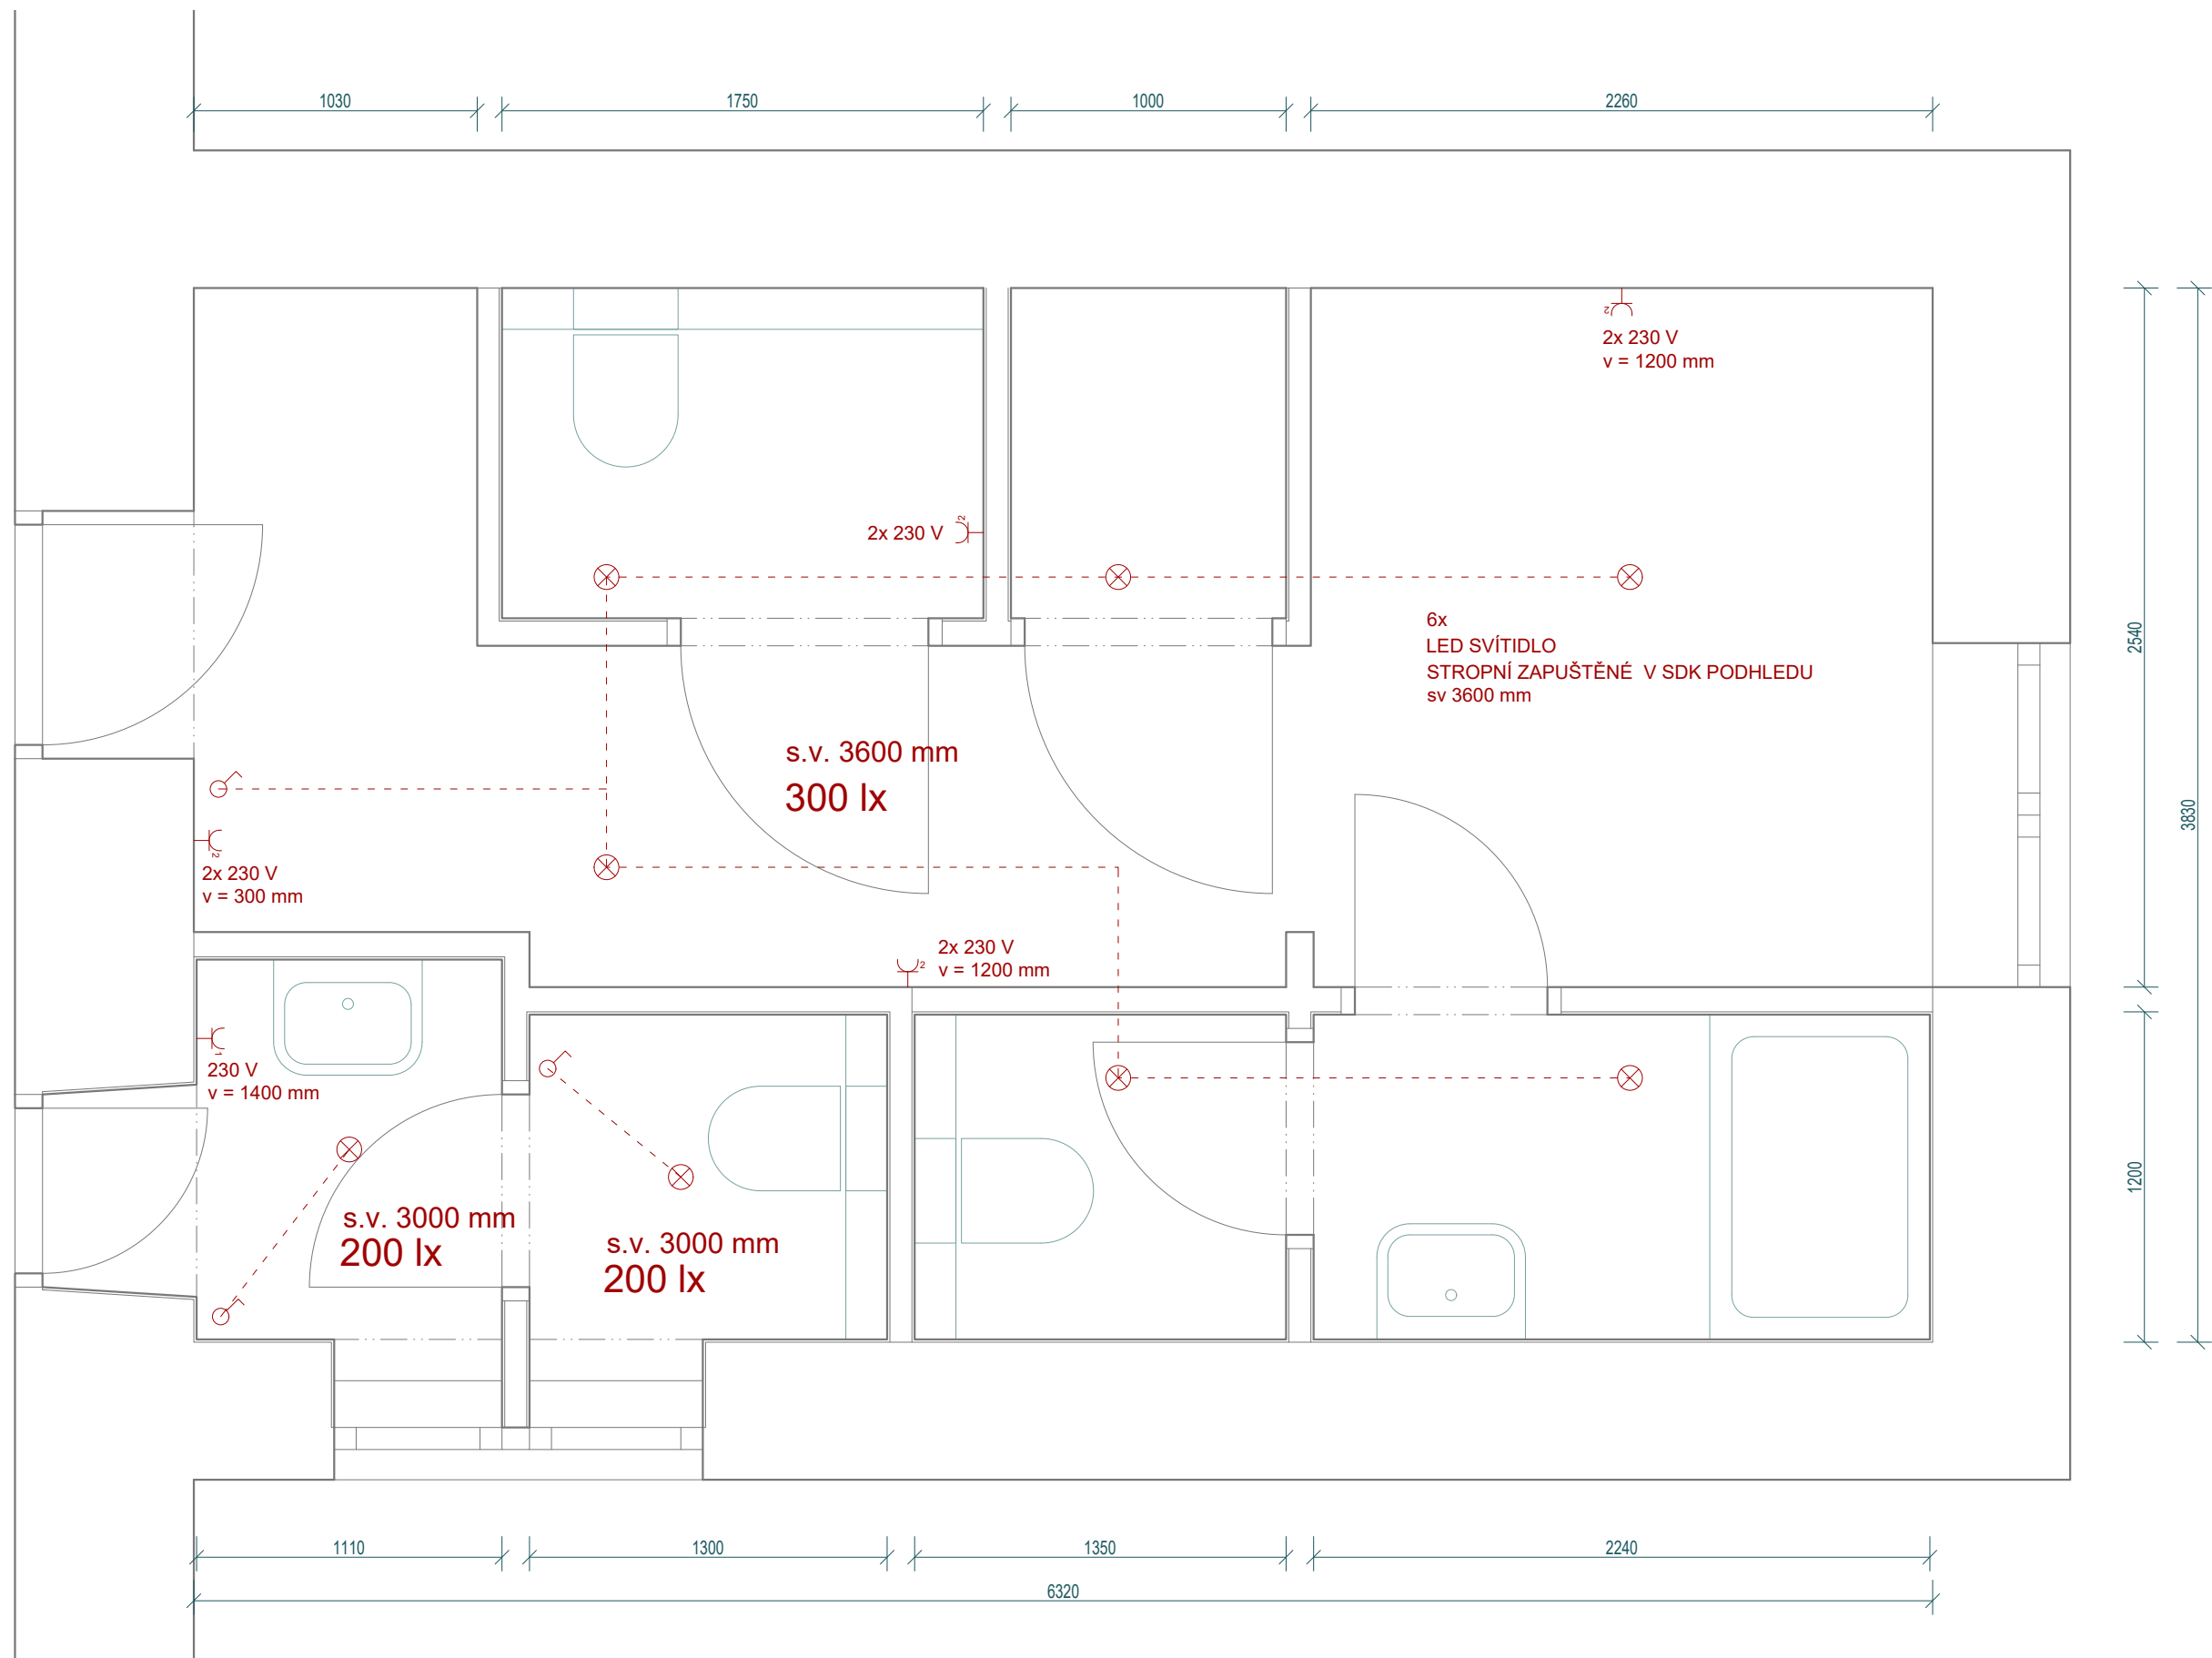

## POZNÁMKY :

POLOHA KONCOVÝCH PRVKŮ JE ORIENTAČNÍ , ZNÁZORNŮJÍCÍ JEJICH POČET  
PŘESNOU POLOHU URČÍ ZHOTOVITEL

PRO 1.NP BUDOU 2 ELEKTRICKÉ OBVODY  
- OSVĚTLENÍ  
- ZÁSUVKY 230 V


ZŠ a MŠ Brno, Kotlářská4, p.o., objekt Sušilova 1  
rekonstrukce sociálního zařízení v budově C

dokumentace pro provádění stavby  
16 / 05 / 2025

NÁVRH - TECHNIKA PROSTŘEDÍ STAVEB - ELEKTROINSTALACE  
DENNÍ MÍSTNOST 1.NP  
PŮDORYSNÉ SCHÉMA UMÍSTĚNÍ KONCOVÝCH PRVKŮ

1 : 25

37

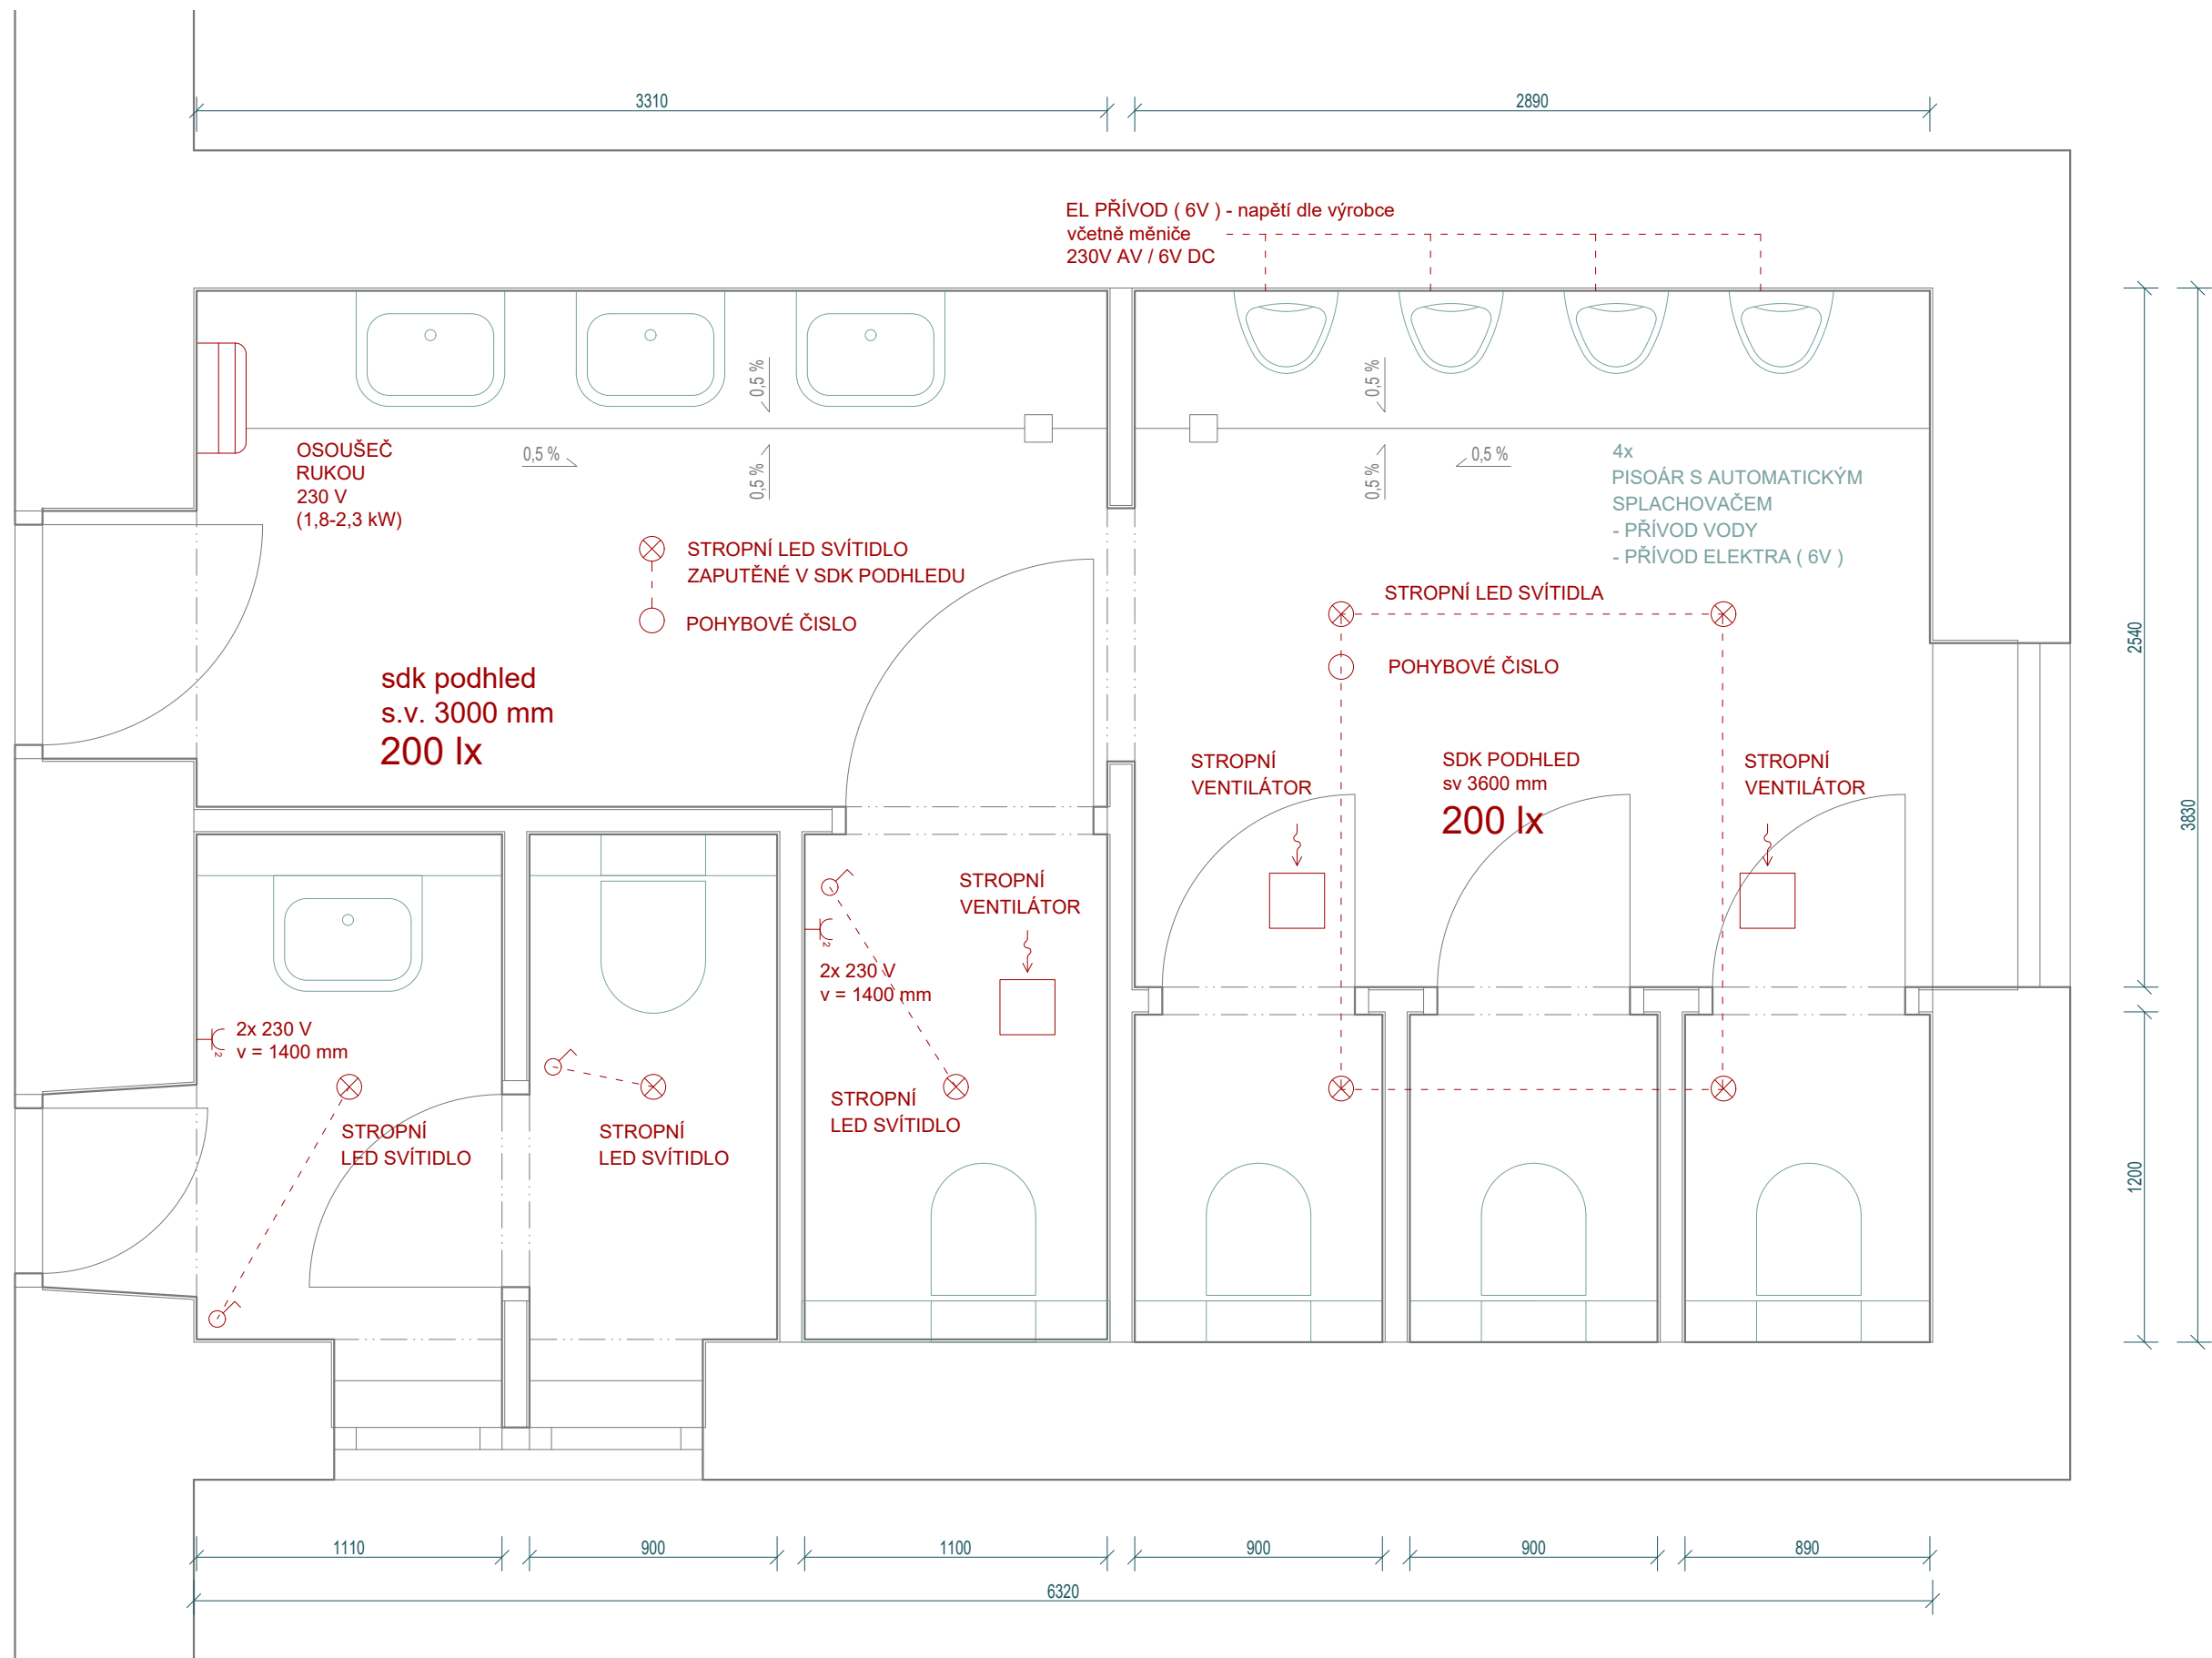

## POZNÁMKY :

POLOHA KONCOVÝCH PRVKŮ JE ORIENTAČNÍ , ZNÁZORŇUJÍCÍ JEJICH POČET  
PŘESNOU POLOHU URČÍ ZHOTOVITEL

PRO 2.NP A 3.NP BUDE 10 ELEKTRICKÝCH OBVODŮ ( 2 x 4 )

- OSVĚTLENÍ, VENTILÁTORY
- ZÁSUVKY 230 V
- OSOUŠEČE RUKOU
- PISOÁRY


1 : 25

ZŠ a MŠ Brno, Kotlářská4, p.o., objekt Sušilova 1  
rekonstrukce sociálního zařízení v budově C

dokumentace pro provádění stavby  
16 / 05 / 2025

NÁVRH - TECHNIKA PROSTŘEDÍ STAVEB - ELEKTROINSTALACE  
SOCIÁLNÍ ZAŘÍZENÍ CHLAPCI - 2.NP a 3.NP  
PŮDORYSNÉ SCHÉMA UMÍSTĚNÍ KONCOVÝCH PRVKŮ

38

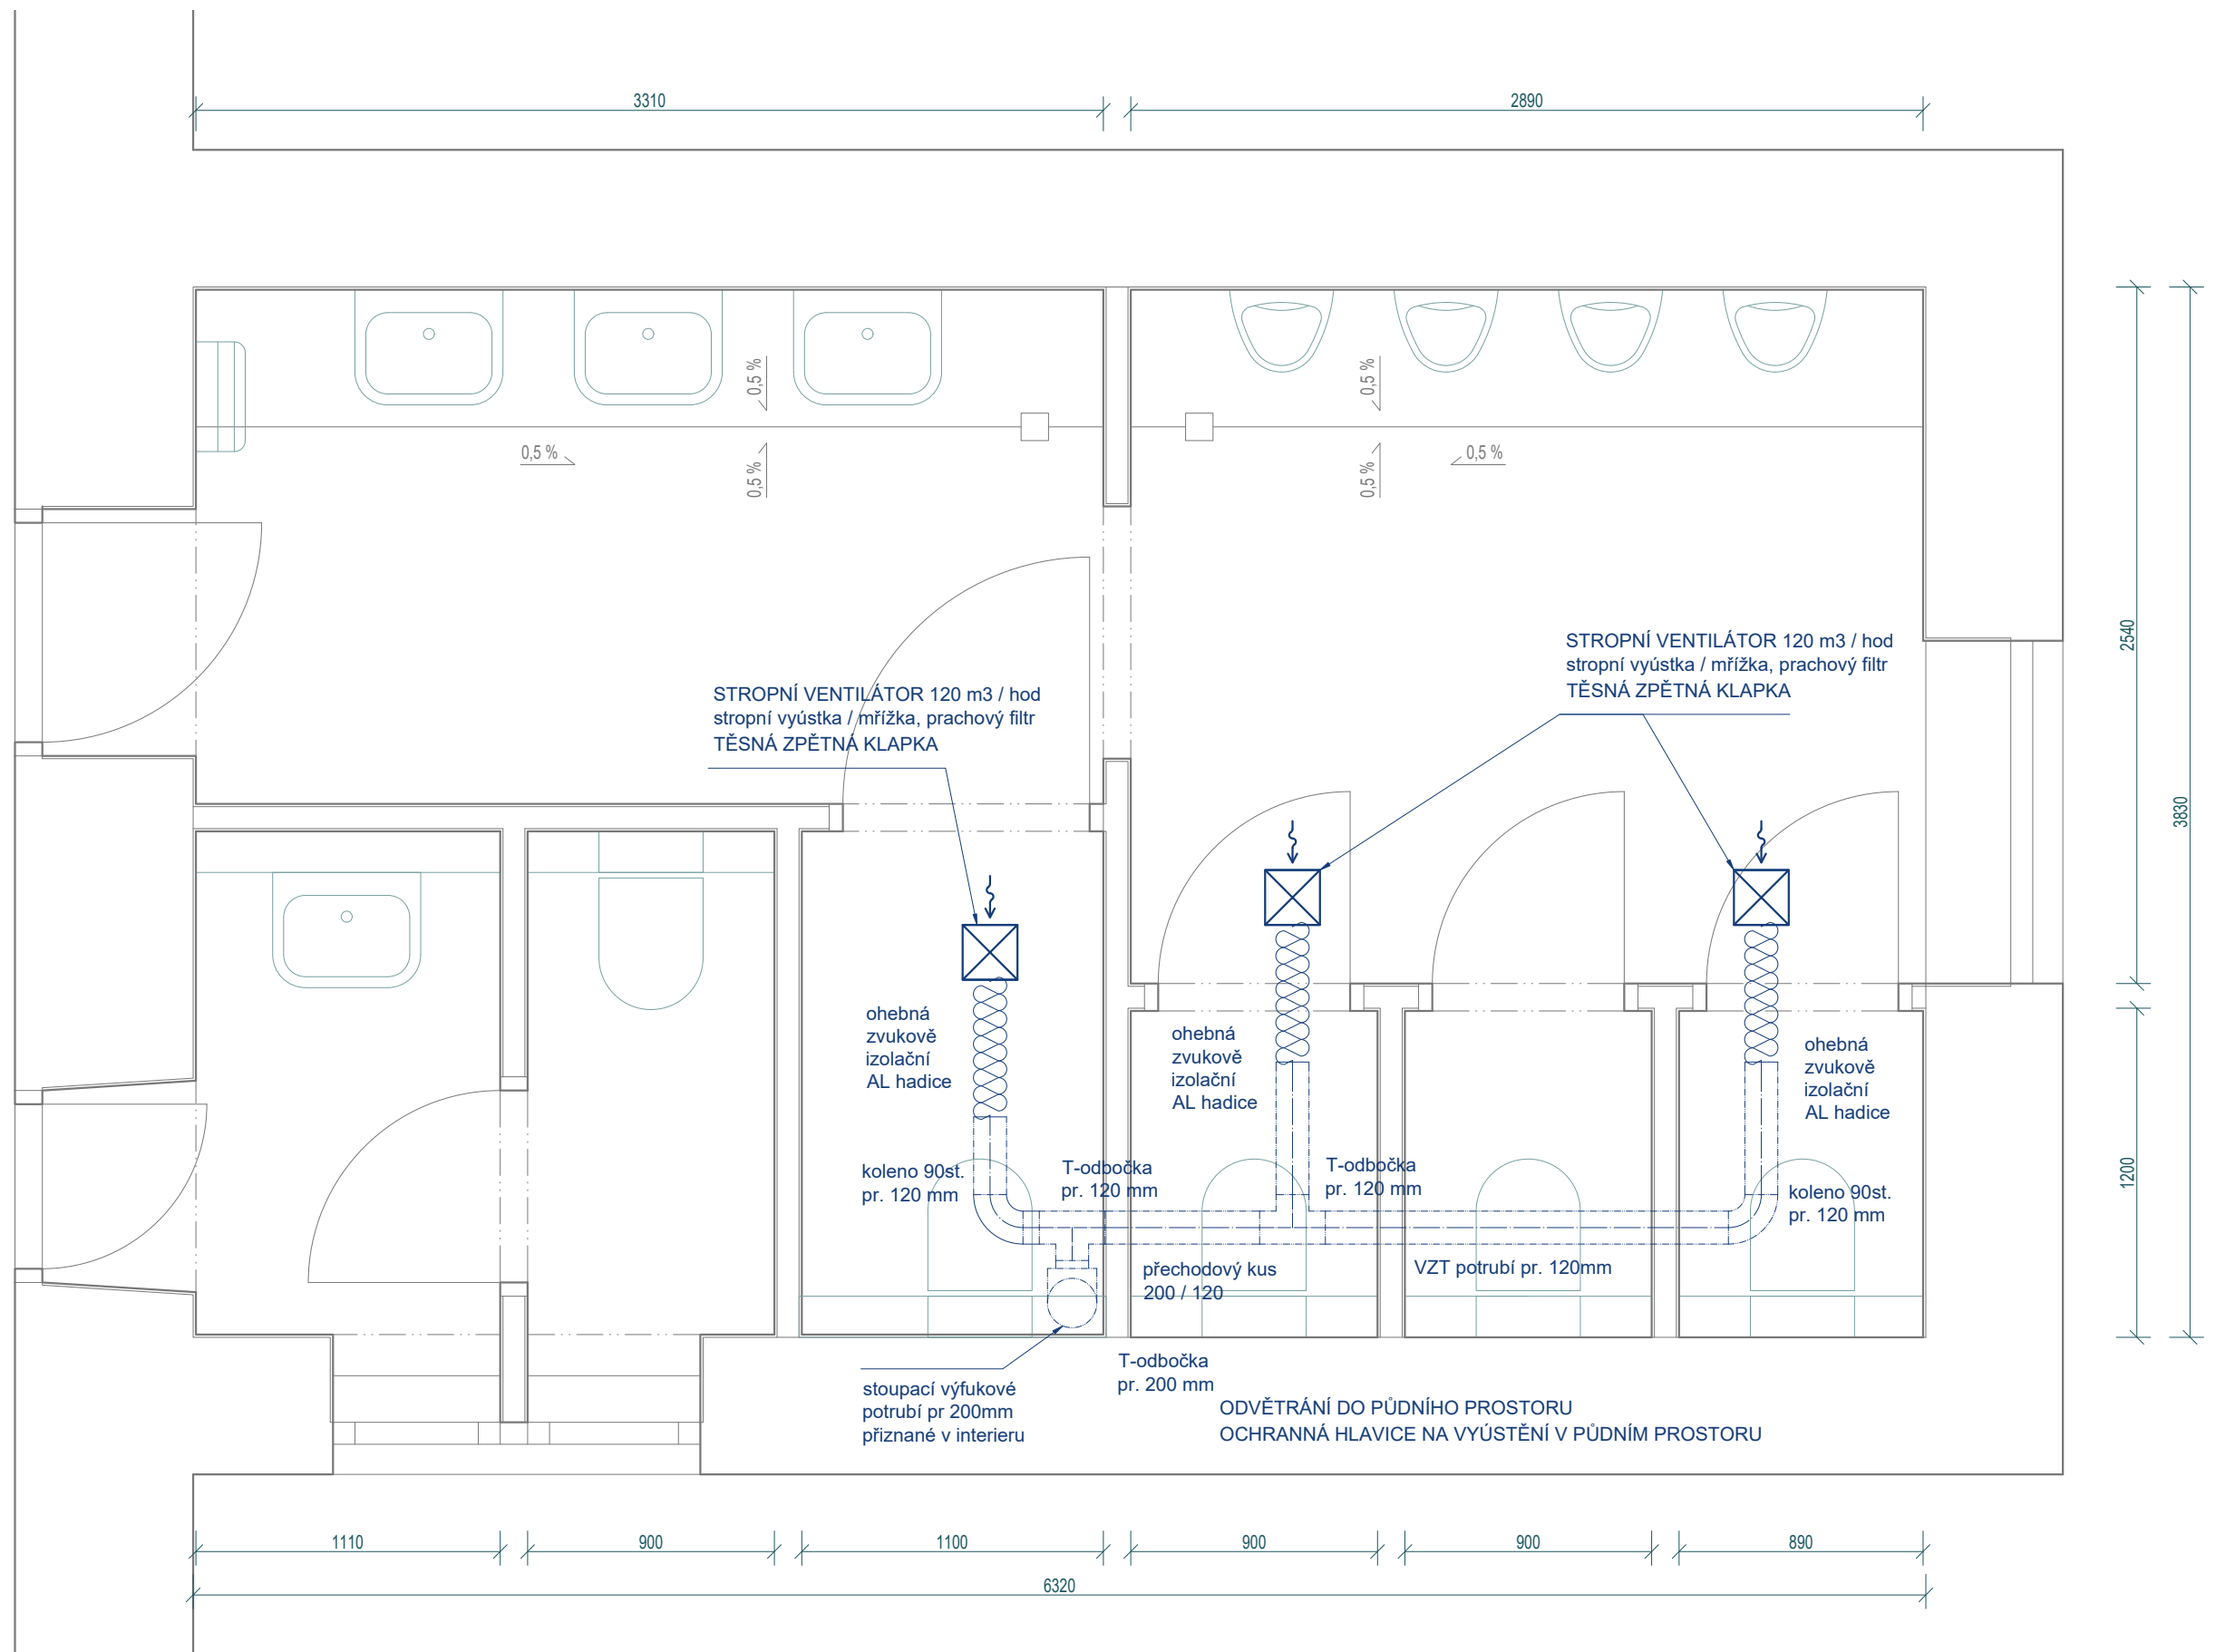

1 : 25

ZŠ a MŠ Brno, Kotlářská4, p.o., objekt Sušilova 1  
rekonstrukce sociálního zařízení v budově C

dokumentace pro provádění stavby  
16 / 05 / 2025

NÁVRH - TECHNIKA PROSTŘEDÍ STAVEB - VZDUCHOTECHNIKA  
SOCIÁLNÍ ZAŘÍZENÍ CHLAPCI - 2.NP a 3.NP  
PŮDORYSNÉ SCHÉMA UMÍSTĚNÍ KONCOVÝCH PRVKŮ