


1 : 25

ZŠ a MŠ Brno, Kotlářská4, p.o., objekt Sušilova 1
rekonstrukce sociálního zařízení v budově C

dokumentace pro provádění stavby
20 / 05 / 2025

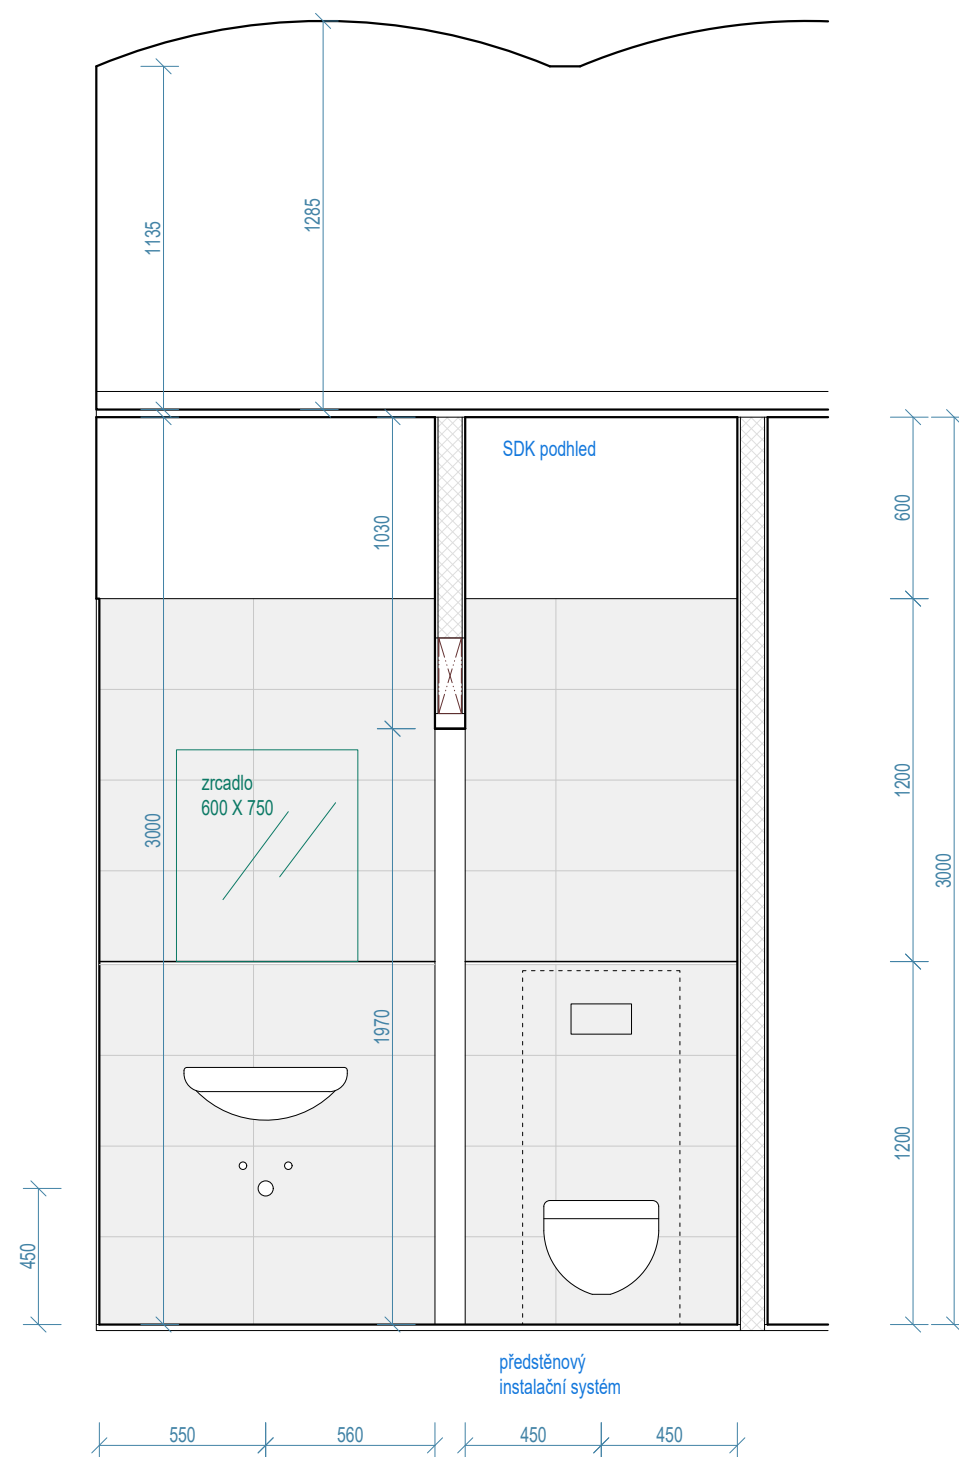


1 : 25

ZŠ a MŠ Brno, Kotelářská4, p.o., objekt Sušilova 1
rekonstrukce sociálního zařízení v budově C

dokumentace pro provádění stavby
20 / 05 / 2025

STAVEBNÍ ŘEŠENÍ - NÁVRH
SOCIÁLNÍ ZAŘÍZENÍ CHLAPCI - 2.NP a 3.NP
POHLED B - B

23

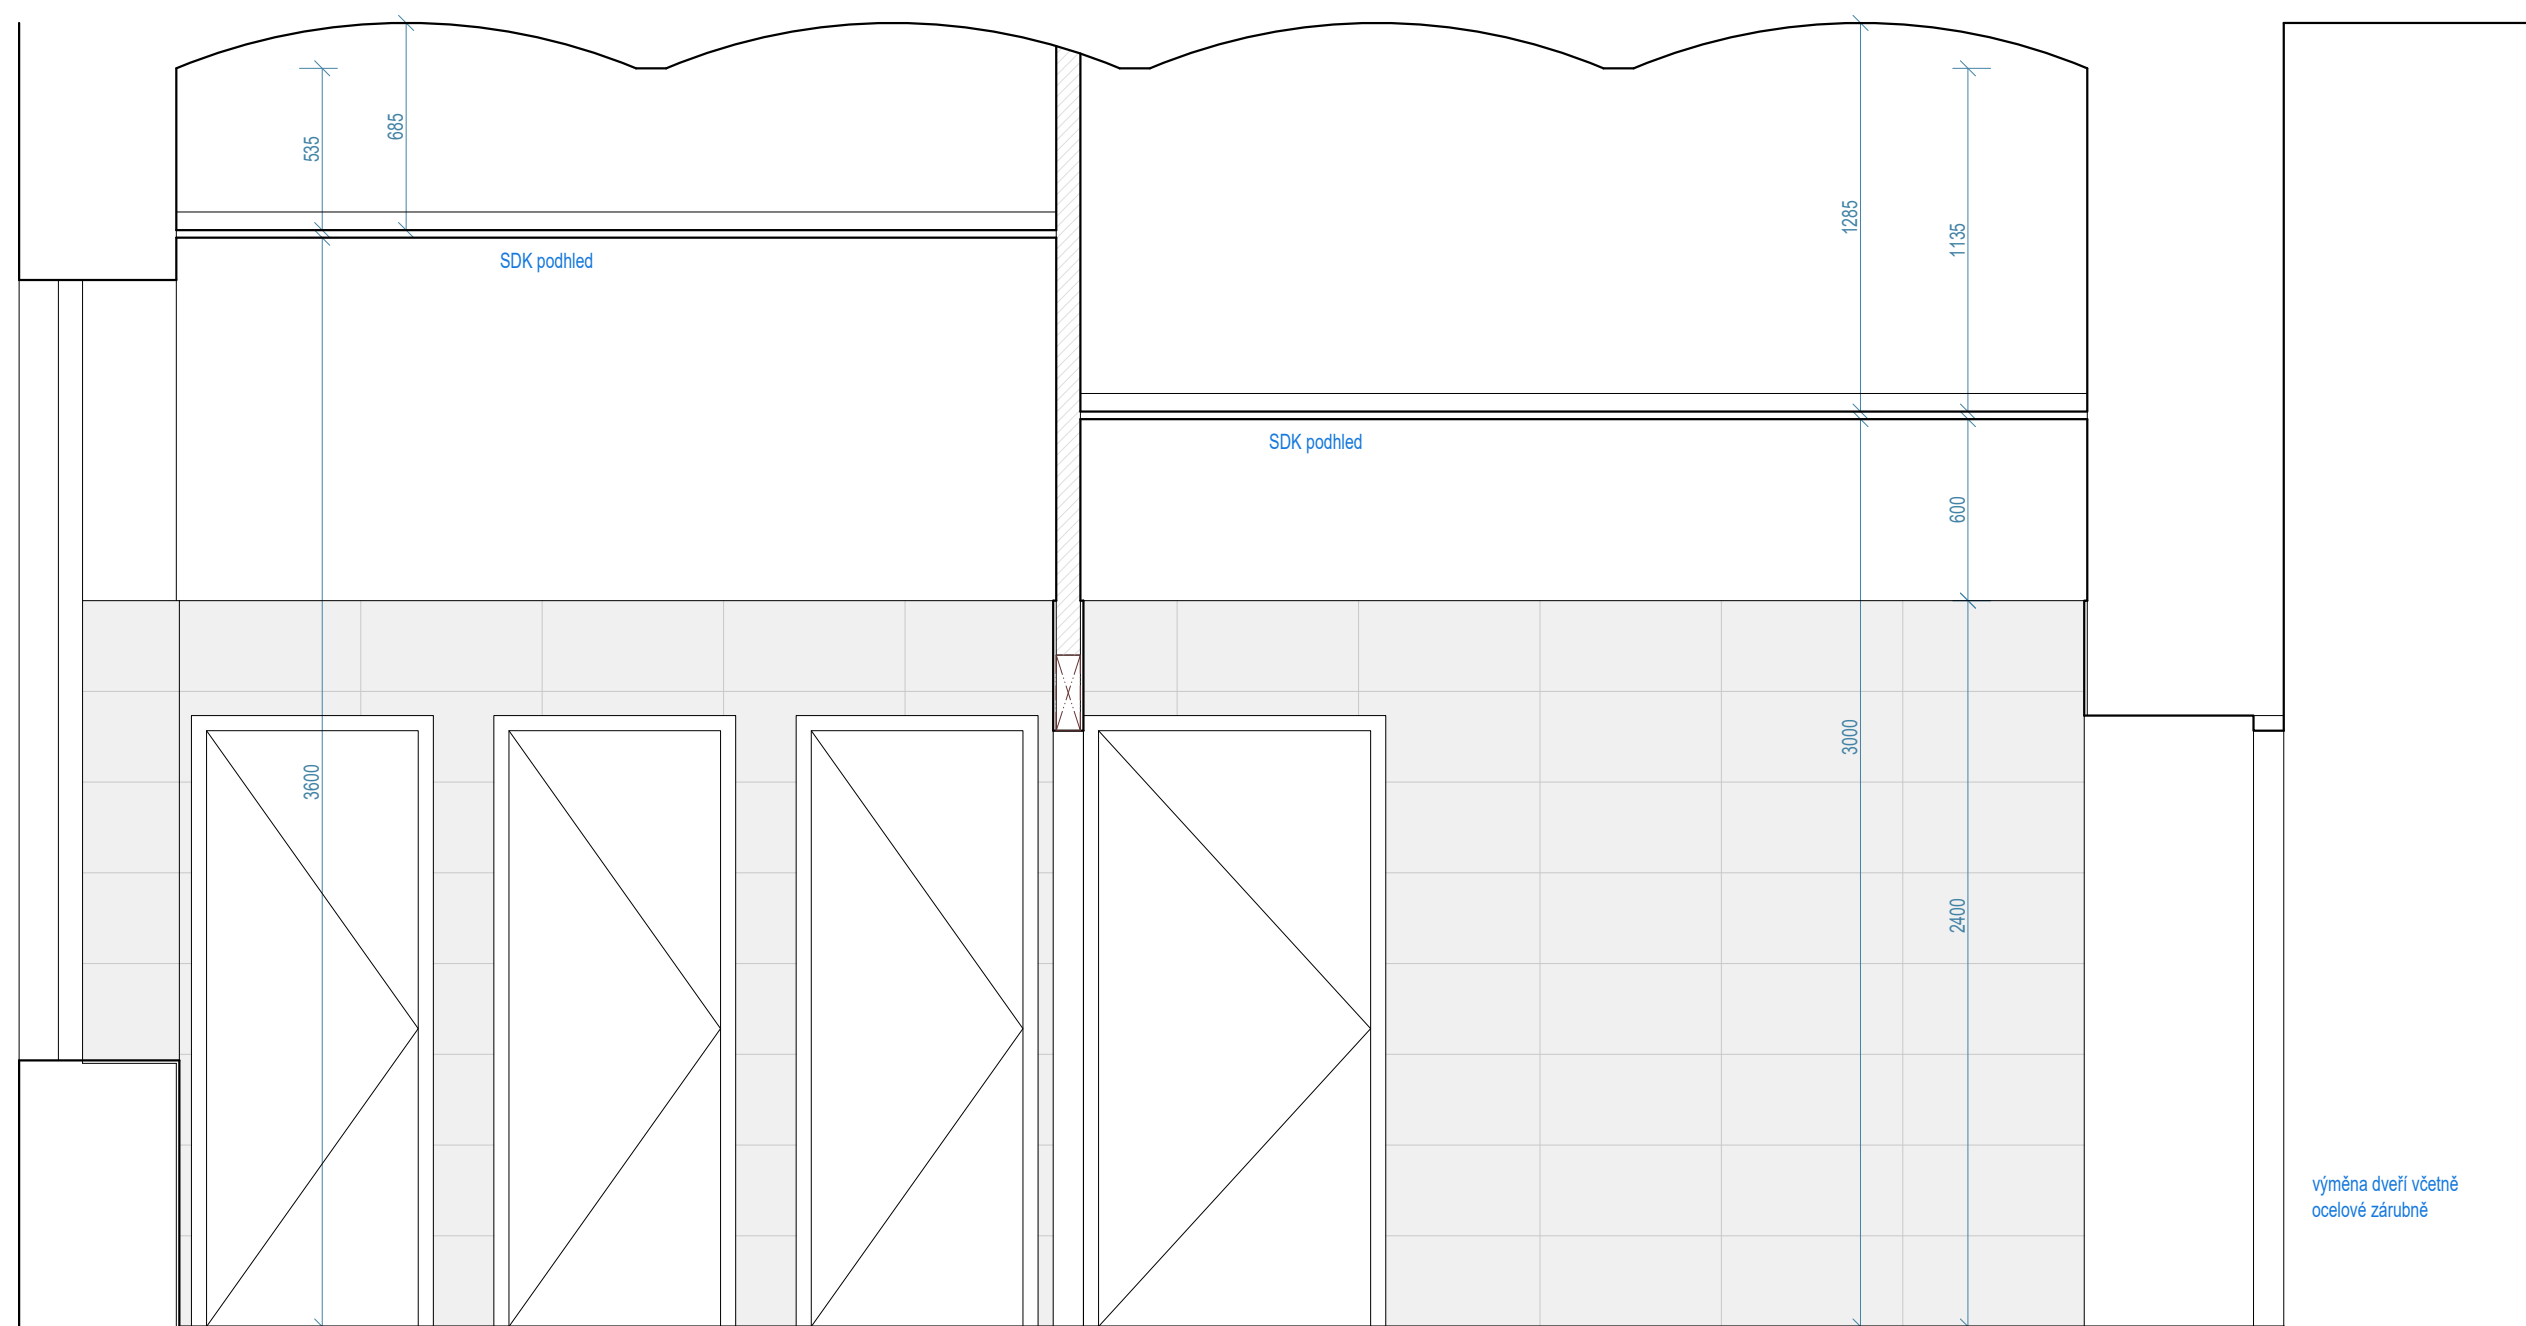


1 : 25

ZŠ a MŠ Brno, Kotlářská4, p.o., objekt Sušilova 1
rekonstrukce sociálního zařízení v budově C

dokumentace pro provádění stavby
20 / 05 / 2025

STAVEBNÍ ŘEŠENÍ - NÁVRH
SOCIÁLNÍ ZAŘÍZENÍ CHLAPCI - 2.NP a 3.NP
POHLED C - C

24

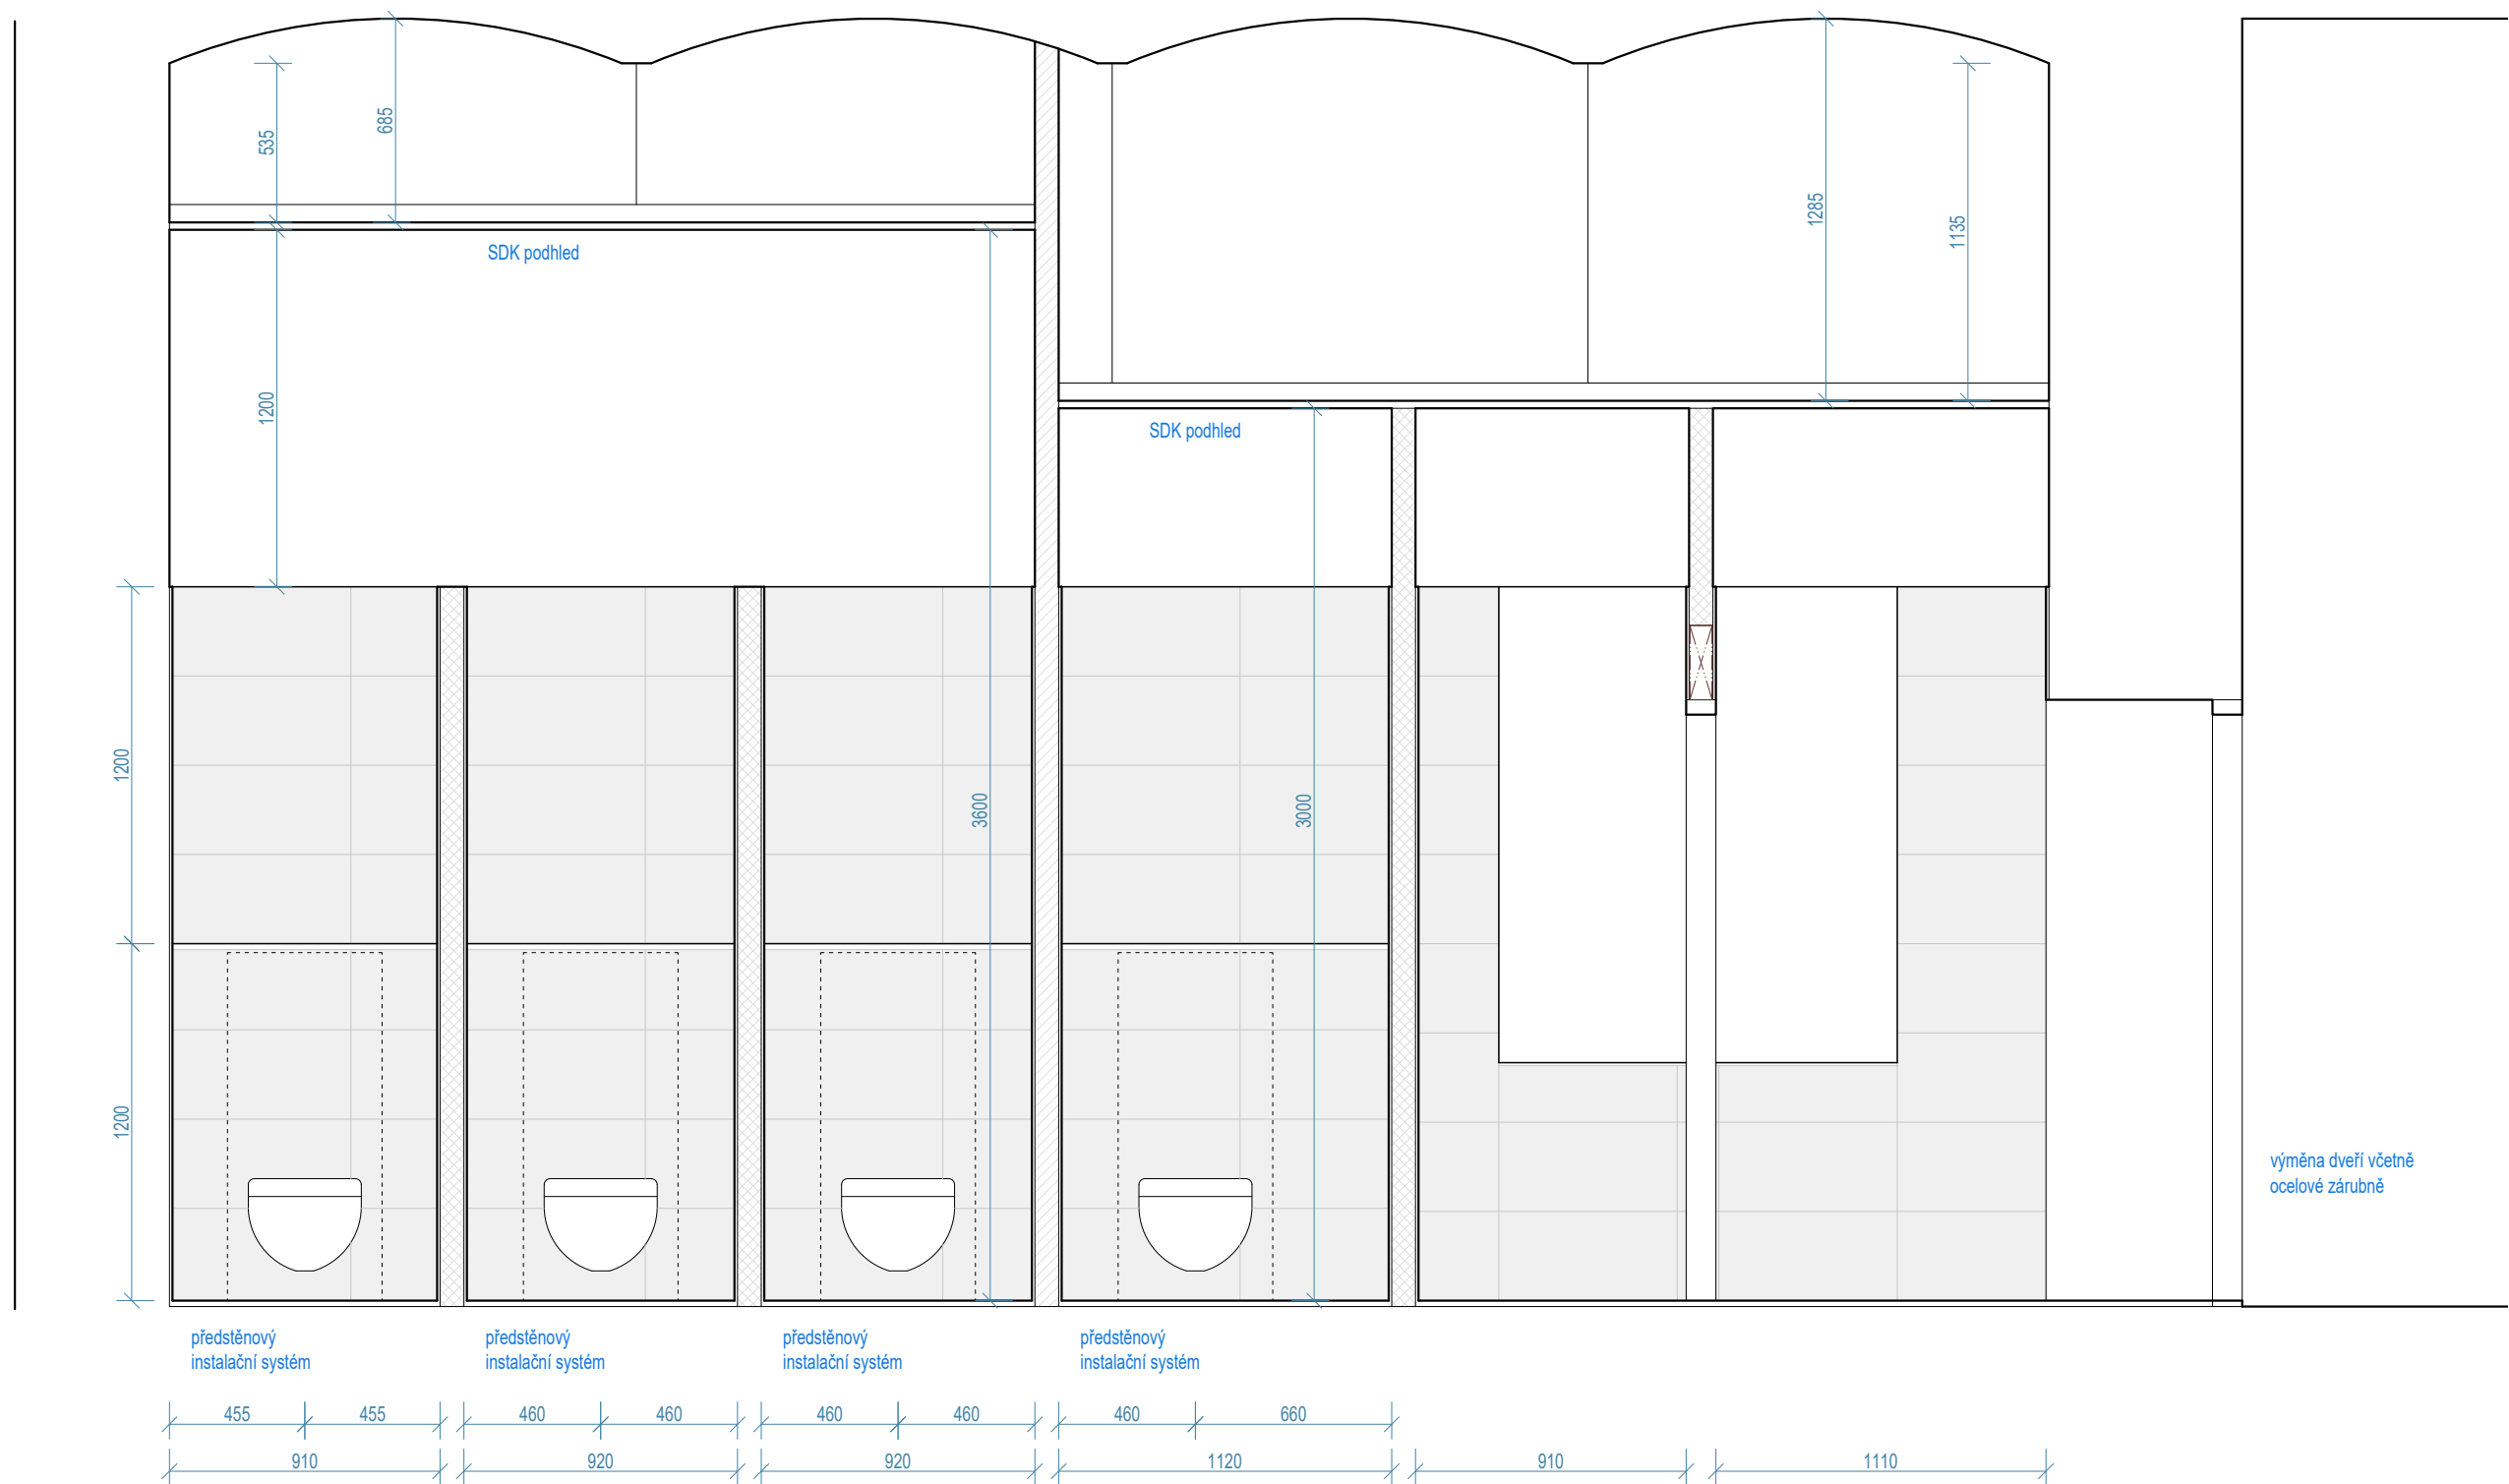


1 : 25

ZŠ a MŠ Brno, Kotlářská4, p.o., objekt Sušilova 1
rekonstrukce sociálního zařízení v budově C

dokumentace pro provádění stavby
20 / 05 / 2025

STAVEBNÍ ŘEŠENÍ - NÁVRH
SOCIÁLNÍ ZAŘÍZENÍ CHLAPCI - 2.NP a 3.NP
POHLED D - D

25

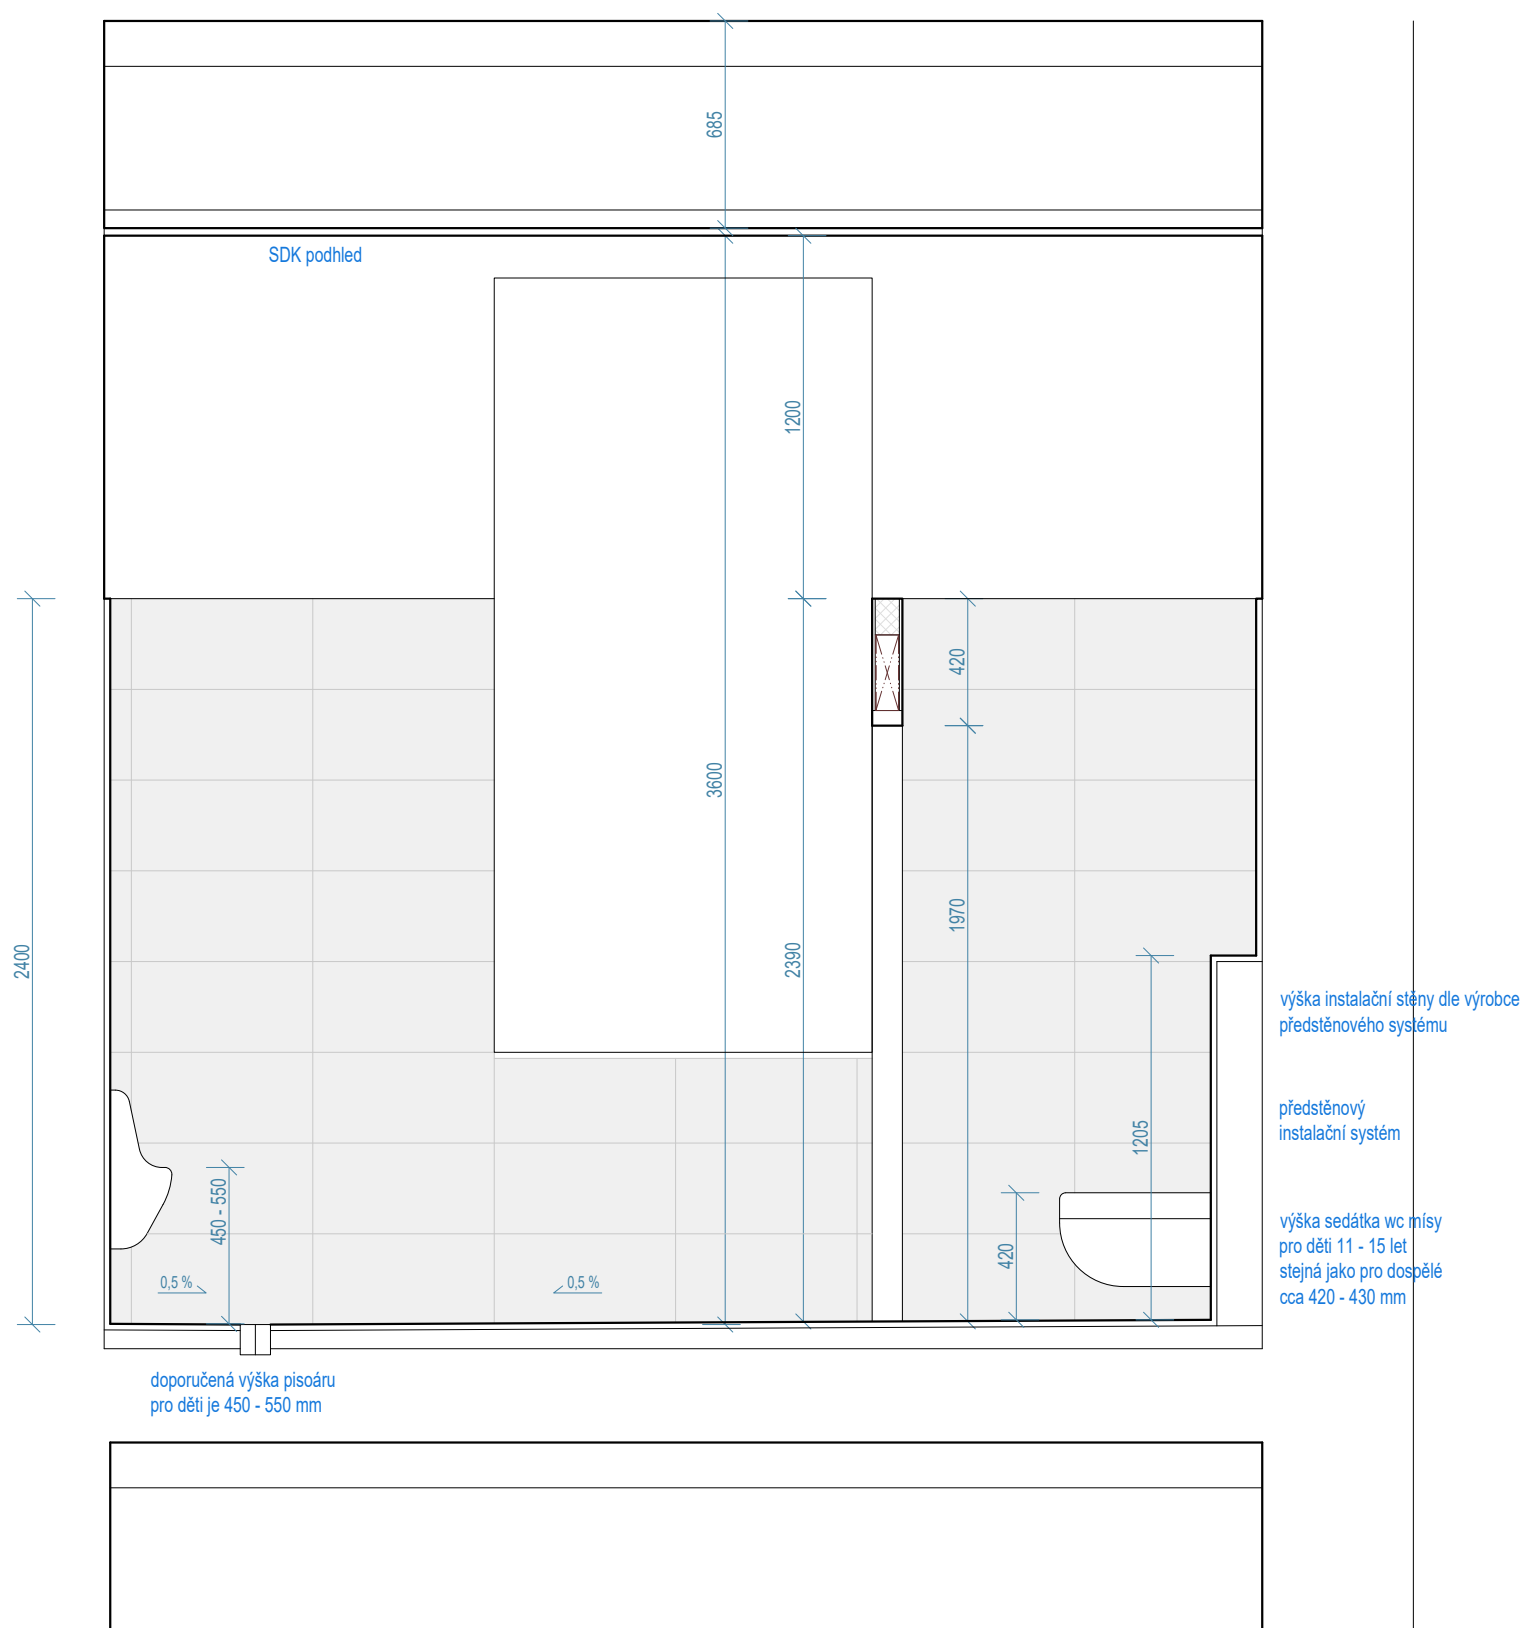

1 : 25

ZŠ a MŠ Brno, Kotlářská4, p.o., objekt Sušilova 1
rekonstrukce sociálního zařízení v budově C

dokumentace pro provádění stavby
20 / 05 / 2025

STAVEBNÍ ŘEŠENÍ - NÁVRH
SOCIÁLNÍ ZAŘÍZENÍ CHLAPCI - 2.NP a 3.NP
POHLED E - E

26