


ŘEZ 2-2'

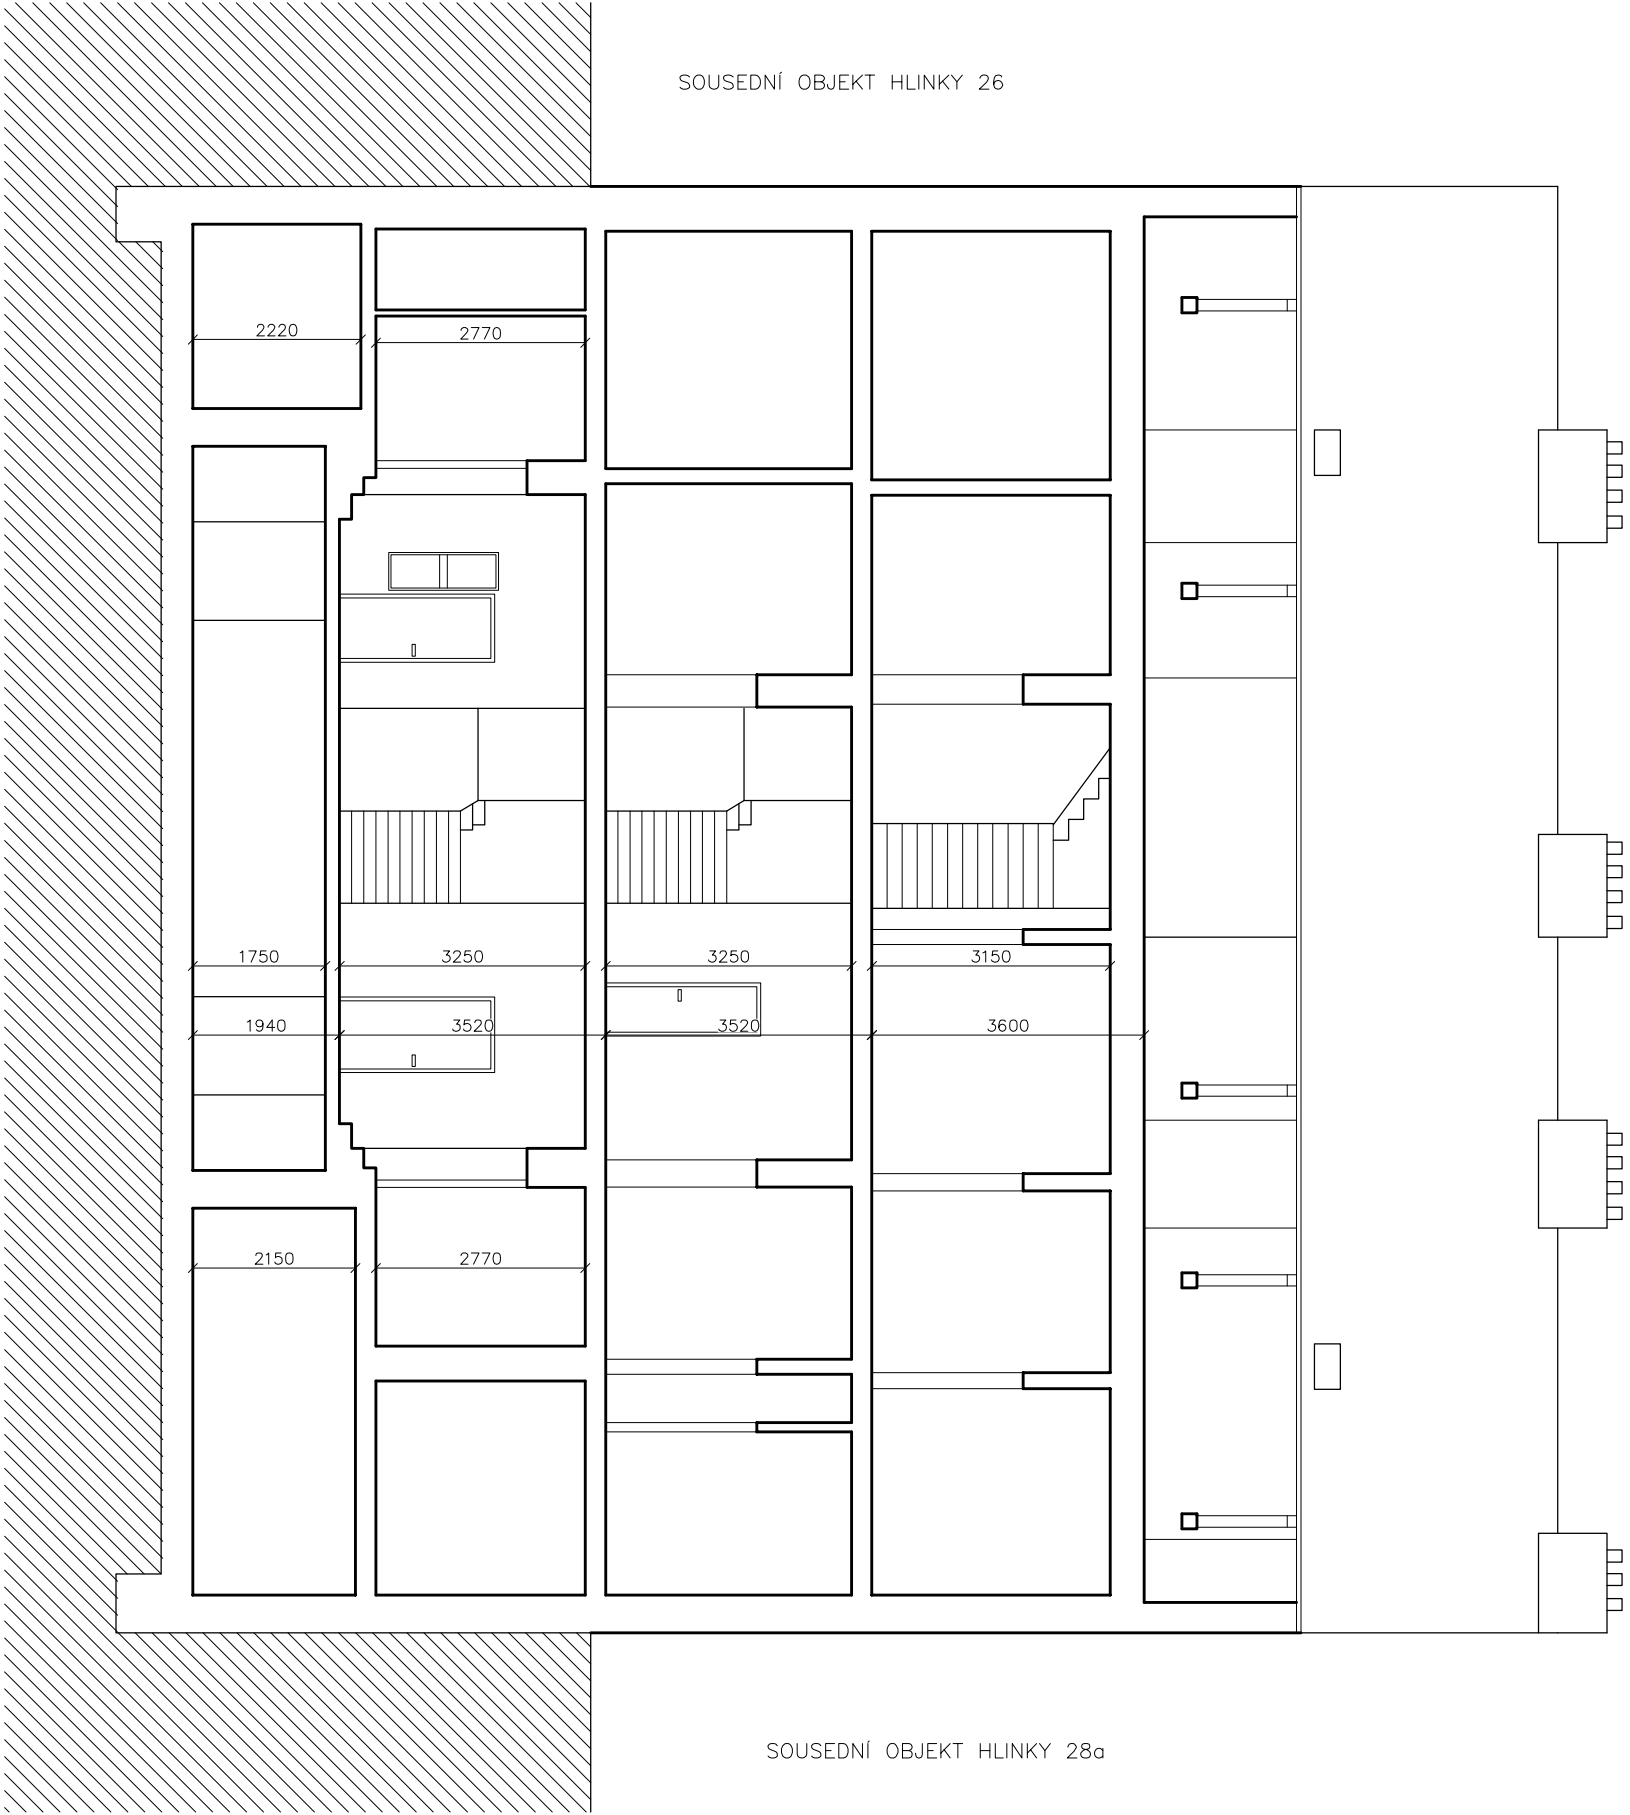

+ 14,480
PŮDA

+ 10,880
4.NP

+ 7,360
3.NP

+ 3,840
2.NP

± 0,000
1.NP

± 0,000 = PODLAHA V 1.NP – NÁVRH

ZHOTOVITEL:
GENERAČNÍ PROJEKTANT:
ZODPOVĚDNÝ PROJEKTANT:
KONTROLOVAL:
VYPRACOVAL:
INVESTOR:

ATELIER, SVATOPLUKA ČECHA 35, 612 00 BRNO
ING. ARCH. MICHAL KRISTEN
ING. MARTIN RYCHTECKÝ
ING. MARTIN RYCHTECKÝ
BRONISLAV PĚČEK, MIKULÁŠ ŠKRACH
STATUTÁRNÍ MĚSTO BRNO


BYTOVÝ DŮM (218)
HLINKY 169/28, BRNO, 603 00

STUPEŇ PROJEKTU:
ZAKÁZKOVÉ ČÍSLO:
DATUM:

PASPORTIZACE
120
6/2019

ŘEZ 2-2

STAVEBNÍ ČÁST

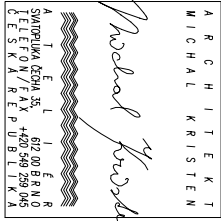

MĚŘÍTKO:
ČÍSLO VÝKRESU:

M 1:100
D-07