


1. NP

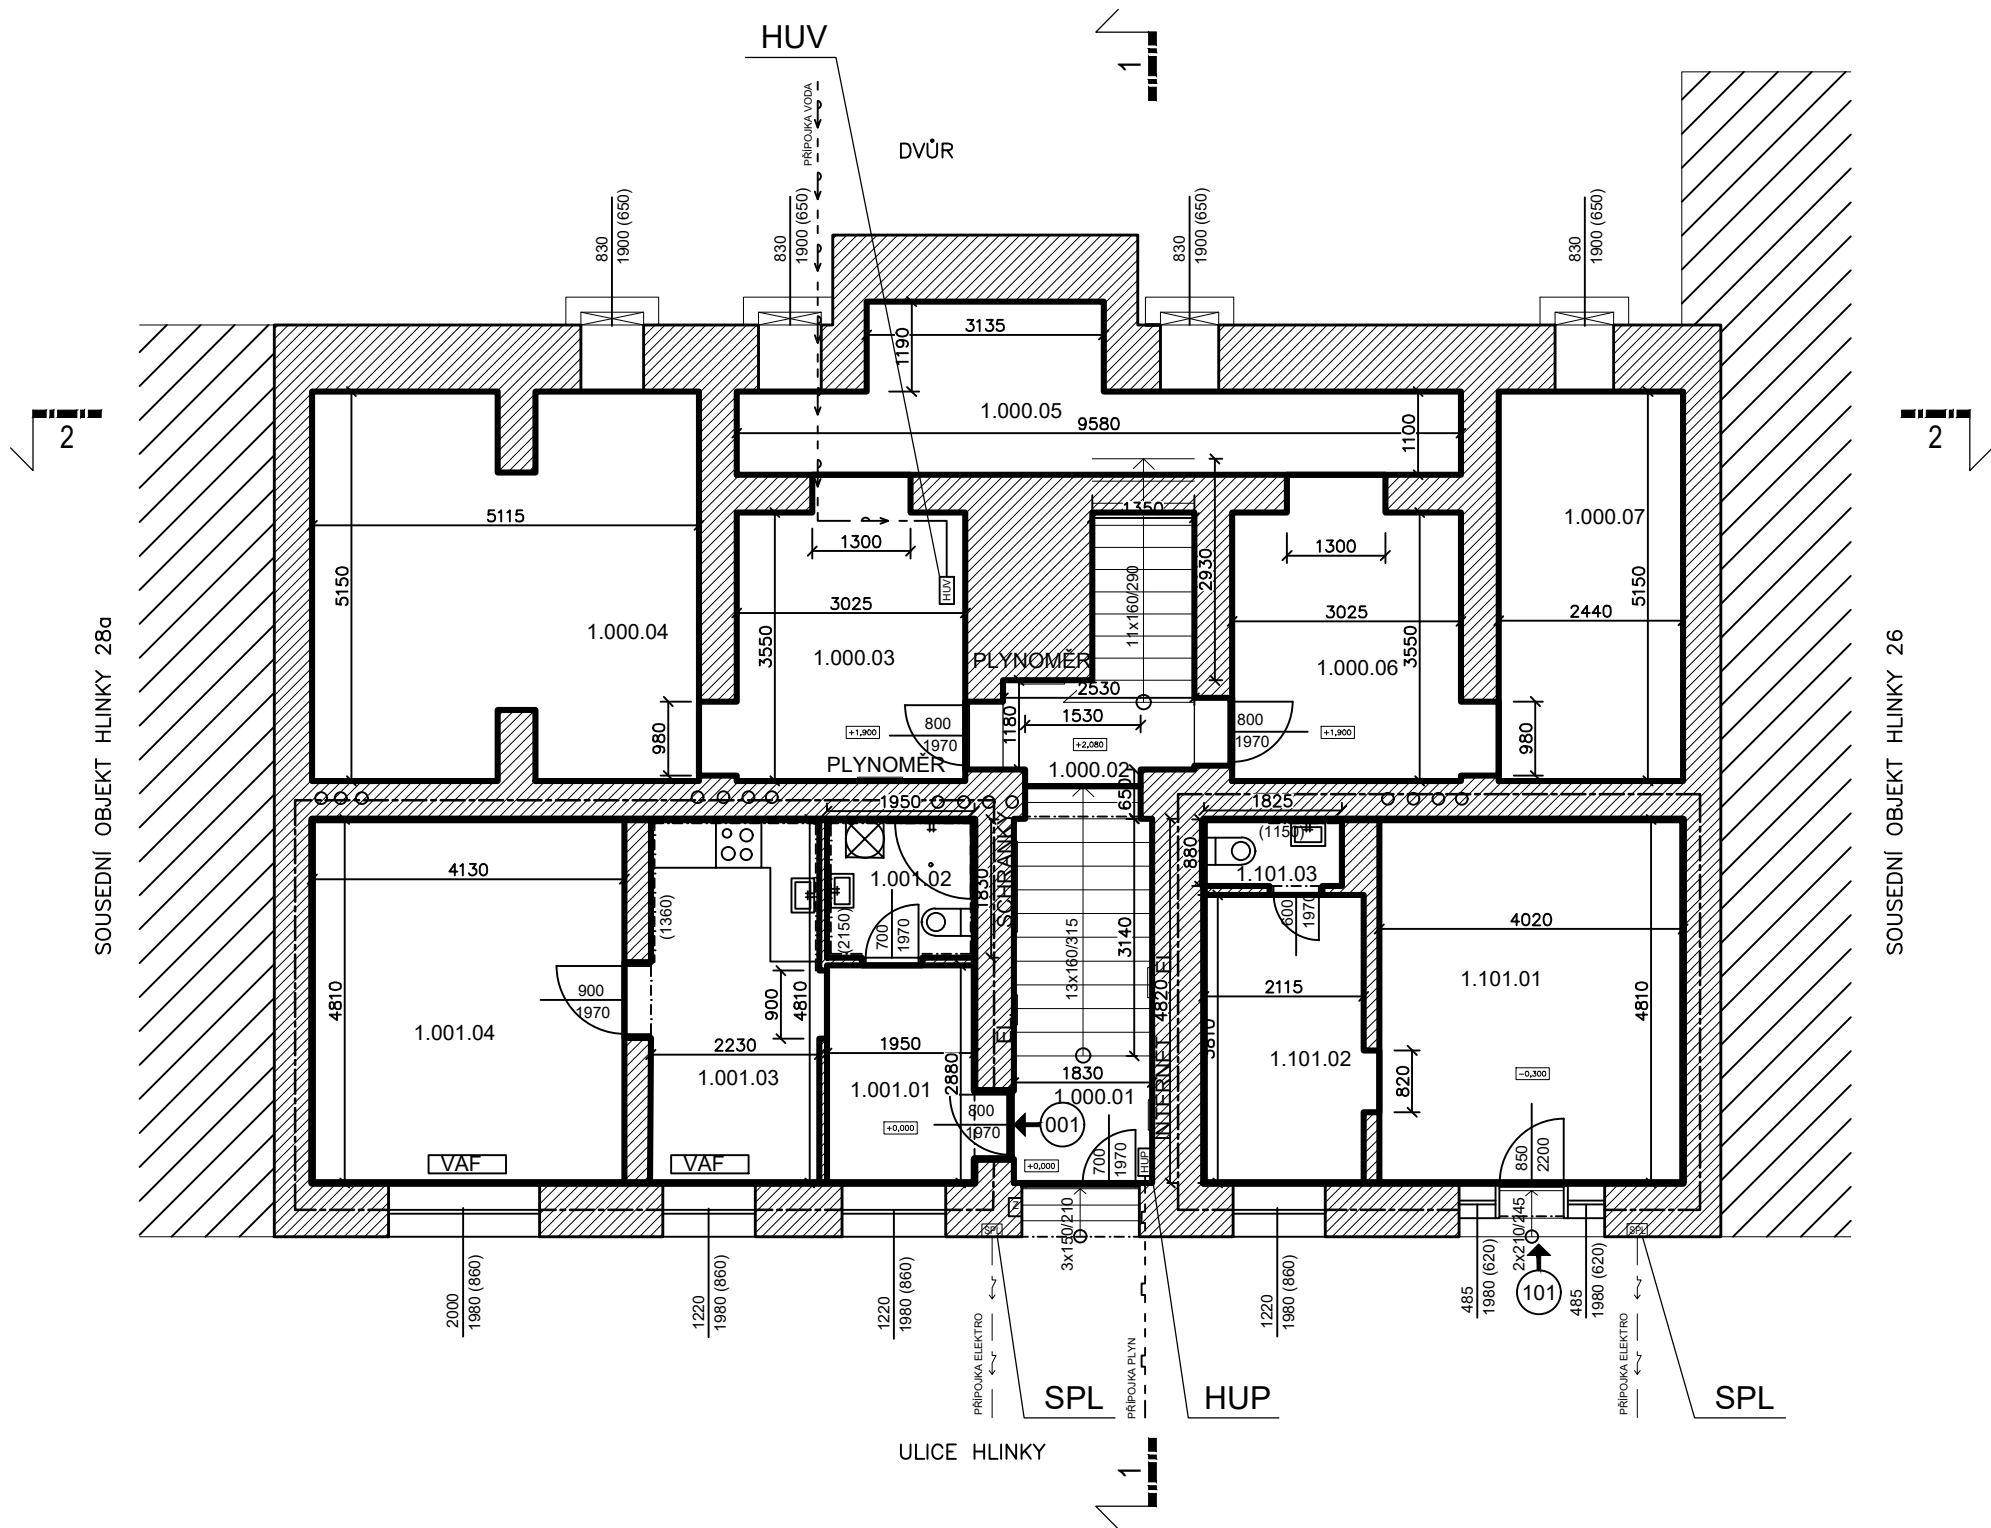

	OZN	NÁZEV	PLOCHA m <sup>2</sup>	PODLAHA	TOPENÍ
1.00	1.000.01	CHODBA	9,5	BETONOVÝ POTĚR	
	1.000.02	SCHODIŠTĚ	7,2	KÁMEN	
	1.000.03	SKLADNÍ PROSTOR	11,9	BETONOVÝ POTĚR	
	1.000.04	SKLADNÍ PROSTOR	25,3	BETONOVÝ POTĚR	
	1.000.05	SKLADNÍ PROSTOR	14,3	BETONOVÝ POTĚR	
	1.000.06	SKLADNÍ PROSTOR	11,9	BETONOVÝ POTĚR	
	1.000.07	SKLADNÍ PROSTOR	12,6		
CELKOVÁ VÝMĚRA			92,7		
1.01	1.001.01	PŘEDSÍŇ	6	DLAŽBA	
	1.001.02	KOUPELNA	3,6	DLAŽBA	
	1.001.03	KUCHYNĚ	11,2	DLAŽBA	VAF
	1.001.04	POKOJ	19,9	VLYSY	VAF
CELKOVÁ VÝMĚRA			40,7		
CELKOVÁ VÝMĚRA DLE VYHLÁŠKY			42,6		
1.101	1.101.01	MÍSTNOST	19,3	DLAŽBA	
	1.101.02	MÍSTNOST	8,2	LINO	
	1.101.03	KOUPELNA	1,7	DLAŽBA	
CELKOVÁ VÝMĚRA			29,2		
CELKOVÁ VÝMĚRA DLE VYHLÁŠKY			30,5		

LEGENDA

- HUP

HLAVNÍ UZÁVĚR PLYNU
- HUV

HLAVNÍ UZÁVĚR VODY
- SPL

SLABOPROUD
- E

ELEKTRICKÝ VRÁTNÝ
- SCHRÁNKY
- PLYNOMĚR
- BOJLER
- —

VNĚJŠÍ HRANICE DLE KATASTRU NEMOVITOSTÍ
- - -

VNITŘNÍ HRANICE DLE KATASTRU NEMOVITOSTÍ
- ROZDĚLENÍ BYTOVÝCH PROSTORŮ
- VAF

VÝHŘEVNÉ ZAŘÍZENÍ TYPU VAF
- |||||

ETÁŽOVÉ OTOPNÉ TĚLESO
- EL. = ELEKTRICKÉ ROZVODY

±0,000 = PODLAHA V 1.NP – NÁVRH



ZHOTOVITEL:  
GENERÁLNÍ PROJEKTANT:  
ZODPOVĚDNÝ PROJEKTANT:  
KONTROLOVAL:  
VYPRACOVAL:  
INVESTOR:

ATELIÉR, SVATOPLUKA ČECHA 35, 612 00 BRNO  
ING. ARCH. MICHAL KRISTEN  
ING. MARTIN RYCHTECKÝ  
ING. MARTIN RYCHTECKÝ  
BRONISLAV PĚČEK, MIKULÁŠ ŠKRACH  
STATUTÁRNÍ MĚSTO BRNO

BYTOVÝ DŮM (218)  
HLINKY 169/28, BRNO, 603 00

STUPEŇ PROJEKTU:  
ZAKÁZKOVÉ ČÍSLO:  
DATUM:

PASPORTIZACE  
120  
6/2019

1. NP

STAVEBNÍ ČÁST

MĚŘITKO:  
ČÍSLO VÝKRESU:

M 1:100  
D-01