



PŮDA

OZN	NÁZEV	PLOCHA m ²	PODLAHA	TOPENÍ
5.00	5.000.01	PŮDA	208.6	BETONOVÁ PODLAHA
CELKOVÁ VÝMĚRA		208.6		

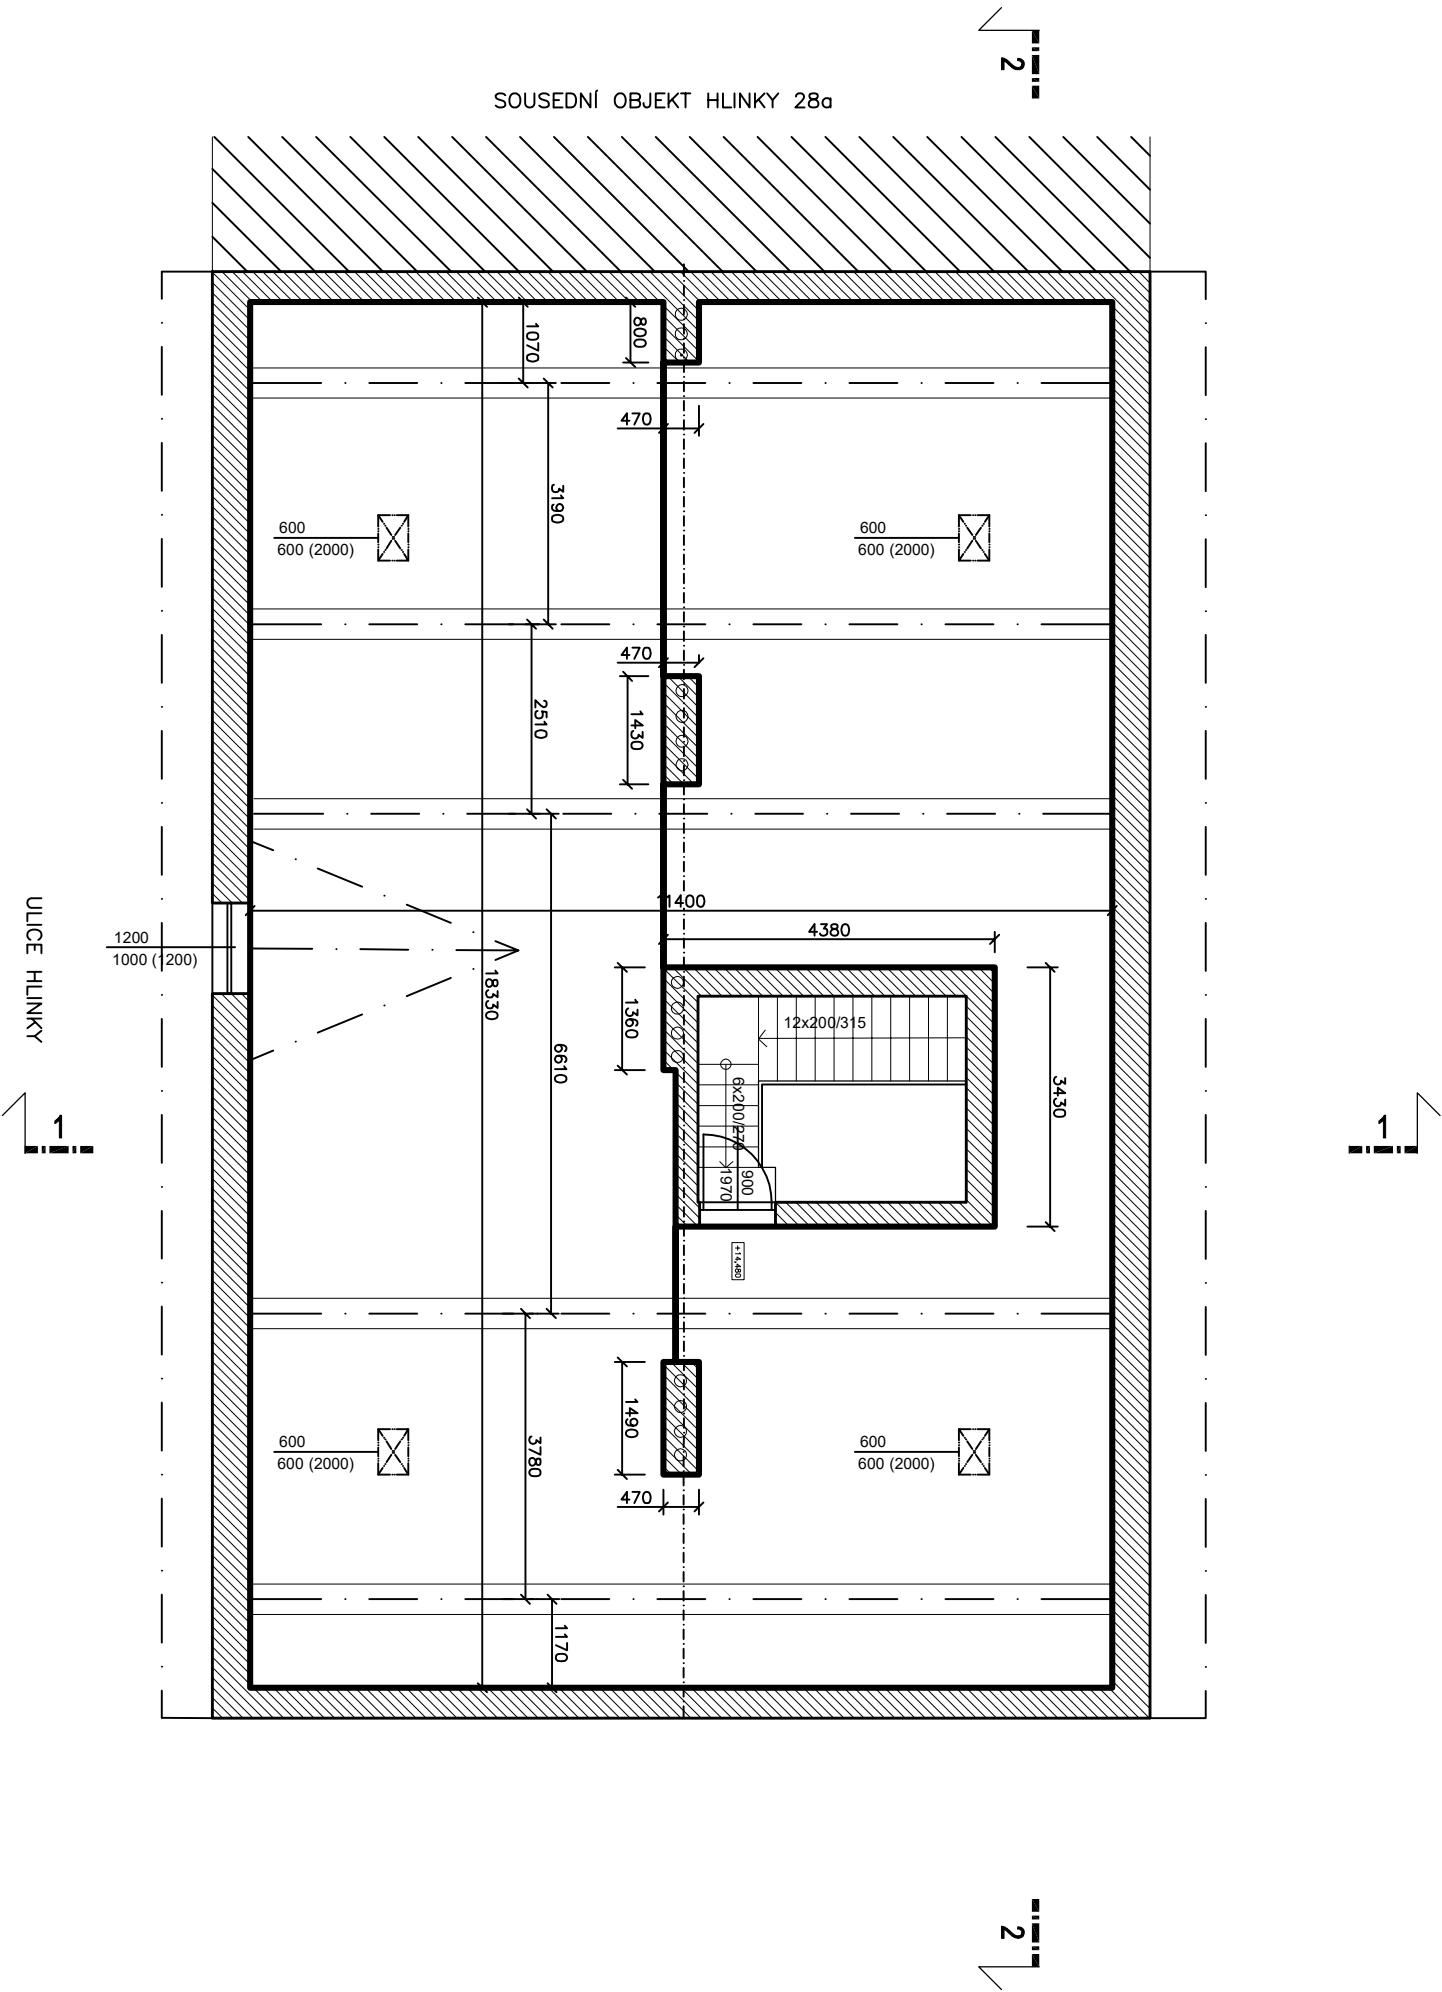

±0,000 = PODLAHA V 1.NP – NÁVRH

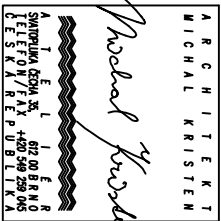

ZHOTOVITEL:
GENERAČNÍ PROJEKTANT:
ZODPOVĚDNÝ PROJEKTANT:
KONTROLOVAL:
VYPRACOVAL:
INVESTOR:

ATELIER, SVATOPLUKA ČECHA 35, 612 00 BRNO
ING. ARCH. MICHAL KRISTEN
ING. MARTIN RYCHTECKÝ
ING. MARTIN RYCHTECKÝ
BRONSLAV PĚČEK, MIKULÁŠ ŠKRACH
STATUTÁRNÍ MĚSTO BRNO

BYTOVÝ DŮM (218)
HLINKY 169/28, BRNO, 603 00

STUPEŇ PROJEKTU:
ZAKÁZKOVÉ ČÍSLO:
DATUM:

PASPORTIZACE
120
6/2019

PŮDA
MĚŘÍTKO:
ČÍSLO VÝKRESU:

M 1:100
D-05