


PŮDA

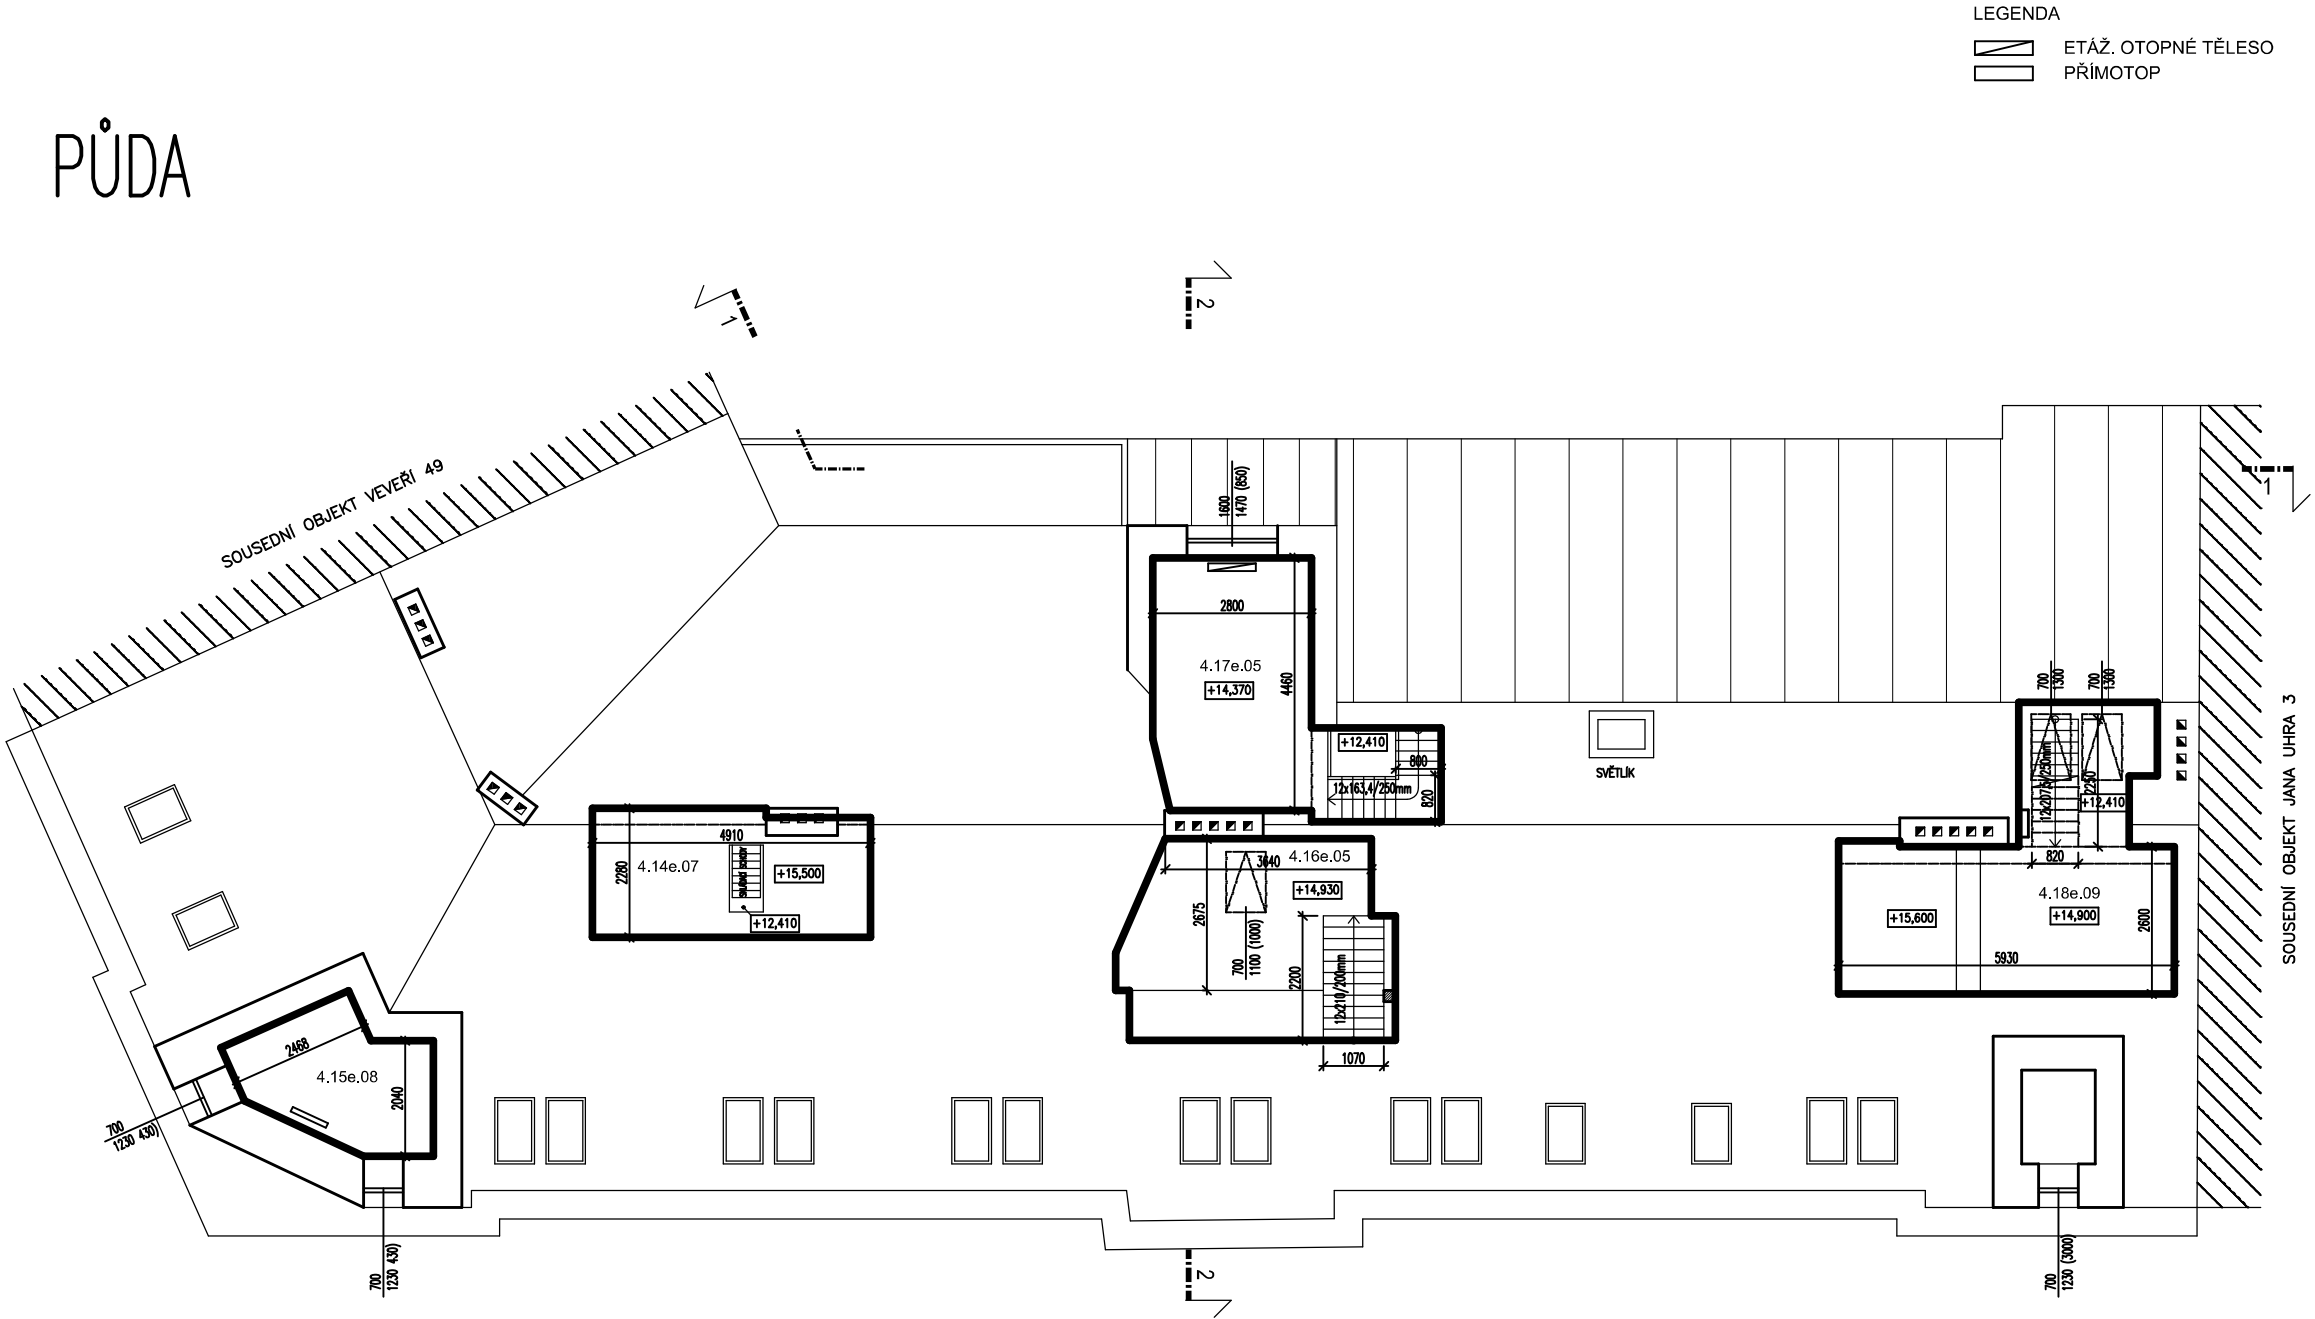

LEGENDA

ETÁŽ. OTOPNÉ TĚLESO

PRÍMOTOP

PROSTOR	OZN.	NÁZEV	PLOCHA m ²	PODLAHA	TOPENÍ
SPOLEČNÝ	4.000.01	SCHODIŠTĚ	13,5	TERACO	
	4.000.02	CHODBA	16,7	TERACO	
CELKOVÁ VÝMĚRA			30,2		
14e	4.14e.01	PŘEDSÍŇ	5,2	KOBEREC	
	4.14e.02	POKOJ	11,5	LAMINO	PRÍMOTOP
	4.14e.03	POKOJ	11,9	LAMINO	PRÍMOTOP
	4.14e.04	POKOJ+KK	23,8	LAMINO	PRÍMOTOP
	4.14e.05	WC	2,1	KER. DLAŽBA	
	4.14e.06	KOUPELNA	4,6	KER. DLAŽBA	PRÍMOTOP, EL. BOILER
	4.14e.07	SKLAD	10,5		
CELKOVÁ VÝMĚRA			69,6		
CELKOVÁ VÝMĚRA DLE VÝHLÁSKY			72,4		
15e	4.15e.01	PŘEDSÍŇ	4,5	LAMINO	PRÍMOTOP
	4.15e.02	KOUPELNA	9,3	KER. DLAŽBA	ŽEBŘ. OT. TĚL. EL. BOILER
	4.15e.03	POKOJ+KK	31,4	LAMINO	PRÍMOTOP
	4.15e.04	CHODBA	3,7	LAMINO	
	4.15e.05	POKOJ	22,1	LAMINO	PRÍMOTOP
	4.15e.06	POKOJ	16,3	LAMINO	PRÍMOTOP
	4.15e.07	BALKON	9,7	KER. DLAŽBA	
	4.15e.08	GALERIE	7,1	VLYSY	PRÍMOTOP
CELKOVÁ VÝMĚRA			104,1		
CELKOVÁ VÝMĚRA DLE VÝHLÁSKY			101,5		
16e	4.16e.01	PŘEDSÍŇ	3,7	KER. DLAŽBA	
	4.16e.02	WC	1,3	KER. DLAŽBA	
	4.16e.03	KOUPELNA	6,4	KER. DLAŽBA	ŽEBŘ. OT. TĚL. PLYN. KOTEL
	4.16e.04	POKOJ+KK	24,1	LAMINO	ETÁŽ. OTOPNÉ TĚLESO
	4.16e.05	GALERIE	15,9	KOBEREC	
CELKOVÁ VÝMĚRA			51,4		
CELKOVÁ VÝMĚRA DLE VÝHLÁSKY			52,0		
17e	4.17e.01	PŘEDSÍŇ	5,0	KER. DLAŽBA	
	4.17e.02	KOUPELNA	4,7	KER. DLAŽBA	ŽEBŘ. OT. TĚL. PLYN. KOTEL
	4.17e.03	POKOJ+KK	27,9	LAMINO	ETÁŽ. OTOPNÉ TĚLESO
	4.17e.04	BALKON	8,9	KER. DLAŽBA	
	4.17e.05	GALERIE	16,1	KOBEREC	
CELKOVÁ VÝMĚRA			62,6		
CELKOVÁ VÝMĚRA DLE VÝHLÁSKY			55,8		
18e	4.18e.01	PŘEDSÍŇ	8,7	KER. DLAŽBA	
	4.18e.02	POKOJ	10,6	LAMINO	ETÁŽ. OTOPNÉ TĚLESO
	4.18e.03	POKOJ	11,0	LAMINO	ETÁŽ. OTOPNÉ TĚLESO
	4.18e.04	KOUPELNA	5,8	KER. DLAŽBA	ŽEBŘ. OT. TĚL. PLYN. KOTEL
	4.18e.05	OBYVÁK	22,3	LAMINO	ETÁŽ. OTOPNÉ TĚLESO
	4.18e.06	CHODBA	5,5	LAMINO	
	4.18e.07	KUCHYN	21,8	LAMINO	ETÁŽ. OTOPNÉ TĚLESO
	4.18e.08	BALKON	7,9	KER. DLAŽBA	
	4.18e.09	GALERIE	21,1	KOBEREC	
CELKOVÁ VÝMĚRA			114,7		
CELKOVÁ VÝMĚRA DLE VÝHLÁSKY			112,8		

±0,000 = PODLAHA V 1.NP - NÁVRH



ZHOTOMTEL:
GENEÁRÁLNÍ PROJEKTANT:
ZODPOVĚDNÝ PROJEKTANT:
KONTROLOVAL:
VYPRACOVAL:
INVESTOR:

ATELIER, SVATOPLUKA ČECHA 35, 612 00 BRNO
ING. ARCH. MICHAL KRISTEK
ING. MARTIN RYCHTECKÝ
ING. MARTIN RYCHTECKÝ
ING. ARCH. KAROLINA CEBOVÁ
STATUTÁRNÍ MĚSTO BRNO

BYTOVÝ DUM (159)
JANA UHRA 159/1, BRNO, 602 00

STUPEŇ PROJEKTU:
ZAKÁZKOVÉ ČÍSLO:
DATUM:

PASPORTIZACE
M17_418
01/2018

PŮDA

STAVEBNÍ ČÁST

MĚŘÍTKO:
ČÍSLO VÝKRESU:

M 1:100
D-07